

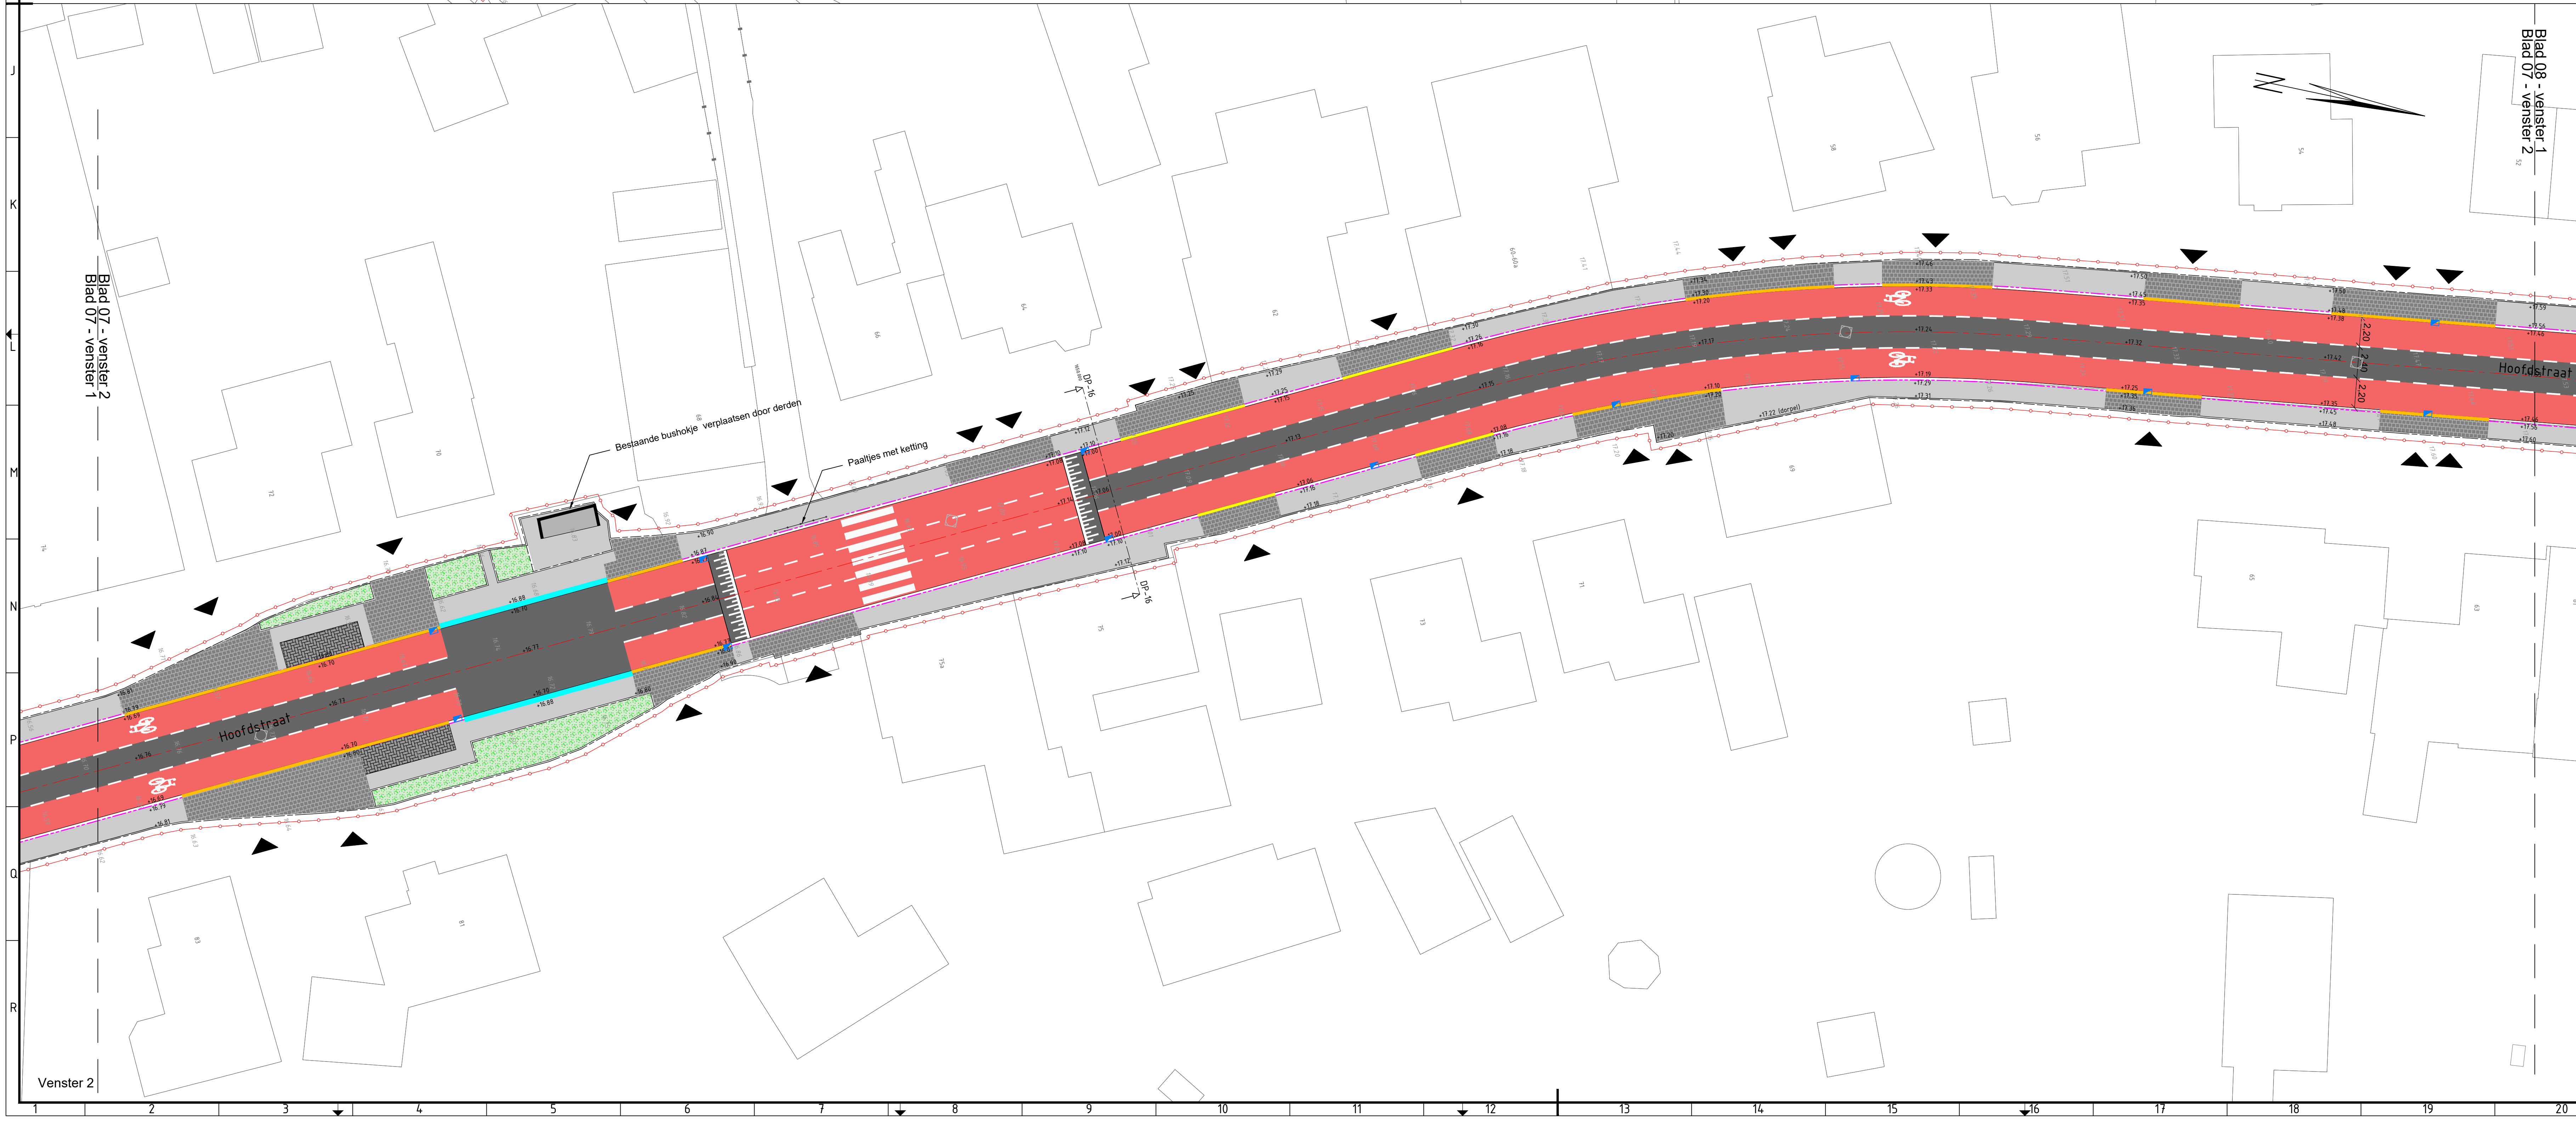
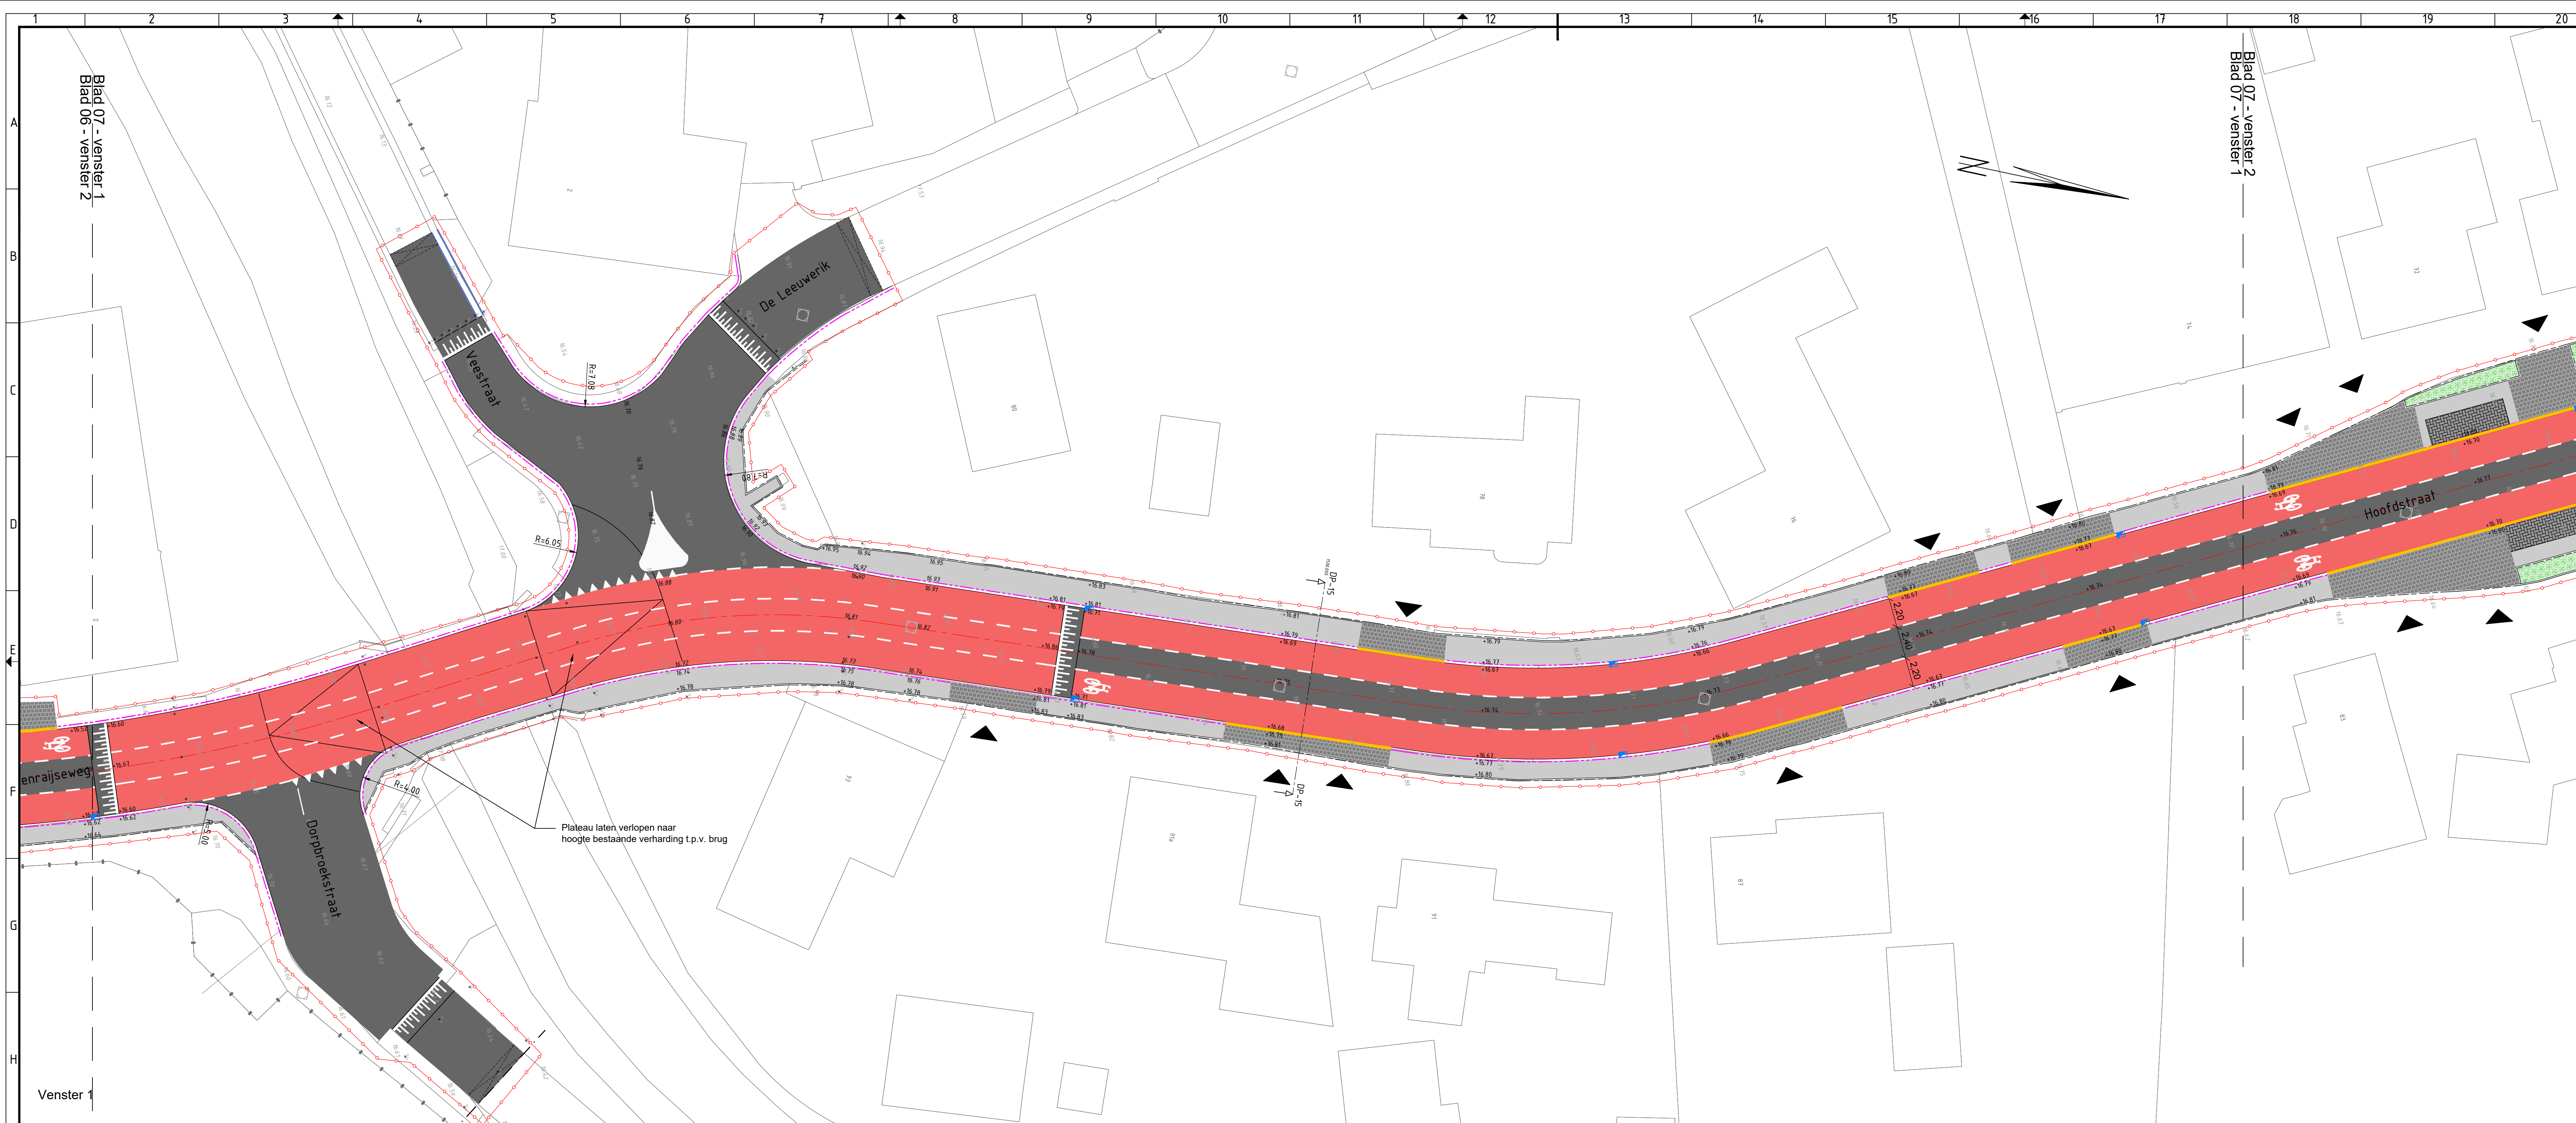
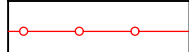
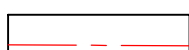
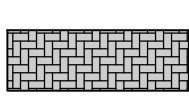
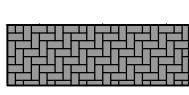
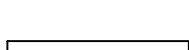
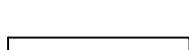
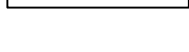
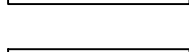
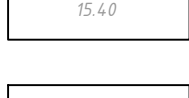
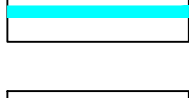
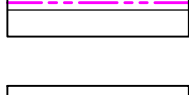


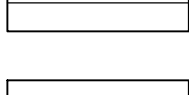

Legenda

	Asfalt/verharding Kleur: zwart		Werkgreens
	Asfalt verharding met rode coating, thermoflex		As
	Betonstraatsloten keiformaat in elleboogverband, kleur: grijs		Aanbrengen markering streep, breedte 0,10m
	Betonstraatsloten keiformaat in elleboogverband, kleur: antraciet		Aanbrengen markering 1-1 streep, breedte 0,10m
	Betonregels 300x300x45mm in halfstraansverband, kleur: grijs		Aanbrengen markering haaiantanden, 0,50x0,50m
	Betonregels 300x300x60mm in halfstraansverband, kleur: grijs		Aanbrengen markering blokken 0,50x0,50m
	Printbeton		Aanbrengen markering voetgangersoverssteekplaat
	Groen (zie groenplan)		Aanbrengen markering vlakken
	5-streks molgoot betonstraatsloten, keiformaat, kleur: grijs		Aanbrengen markering taludstralen
	Bestaande molgoot		Aanbrengen markering fietswiel
	Inritbanden 750x200x300mm		Nieuwe hoogte
	Geleidebanden 70/200x250mm		Bestaande hoogte
	Busperronbanden 440x330mm		Bestaande put
	Troftoorbanden 180/200x250mm		Nieuwe put
	Opsluitbanden 60x200mm		Nieuwe kolk
	Scheidingsband 115/345x200mm		
	Dubbele RWS band 2x 110/220x250mm		
	Aanbrengen drempel		
	Aanduiding inrit		
	Freesvak		

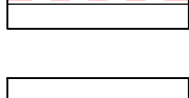

D01.01 Eerste uitgave Revisie: Ontwerping		R01: Gewenst	RnB0: Geconformeerd	D1-07-2026 Datum:	
Ontwerpster: Haskoning Nederland B.V.		Goedgekeurd: MV:			
Omschrijving: Gemeente Horst aan de Maas					
Project: Reconstructie N554		Omschrijving: Situatie tekening			
 Haskoning Enhancing Society Together		Tafel:	R0	Ditplan:	Cvoo
		Formaat:	A0	Status:	Definitief
		Schaal:	1:200	Blaad:	7 van 12
		Teekeningnummer: BJ2118-HAS-WZ-XX-DG-C-000107			