


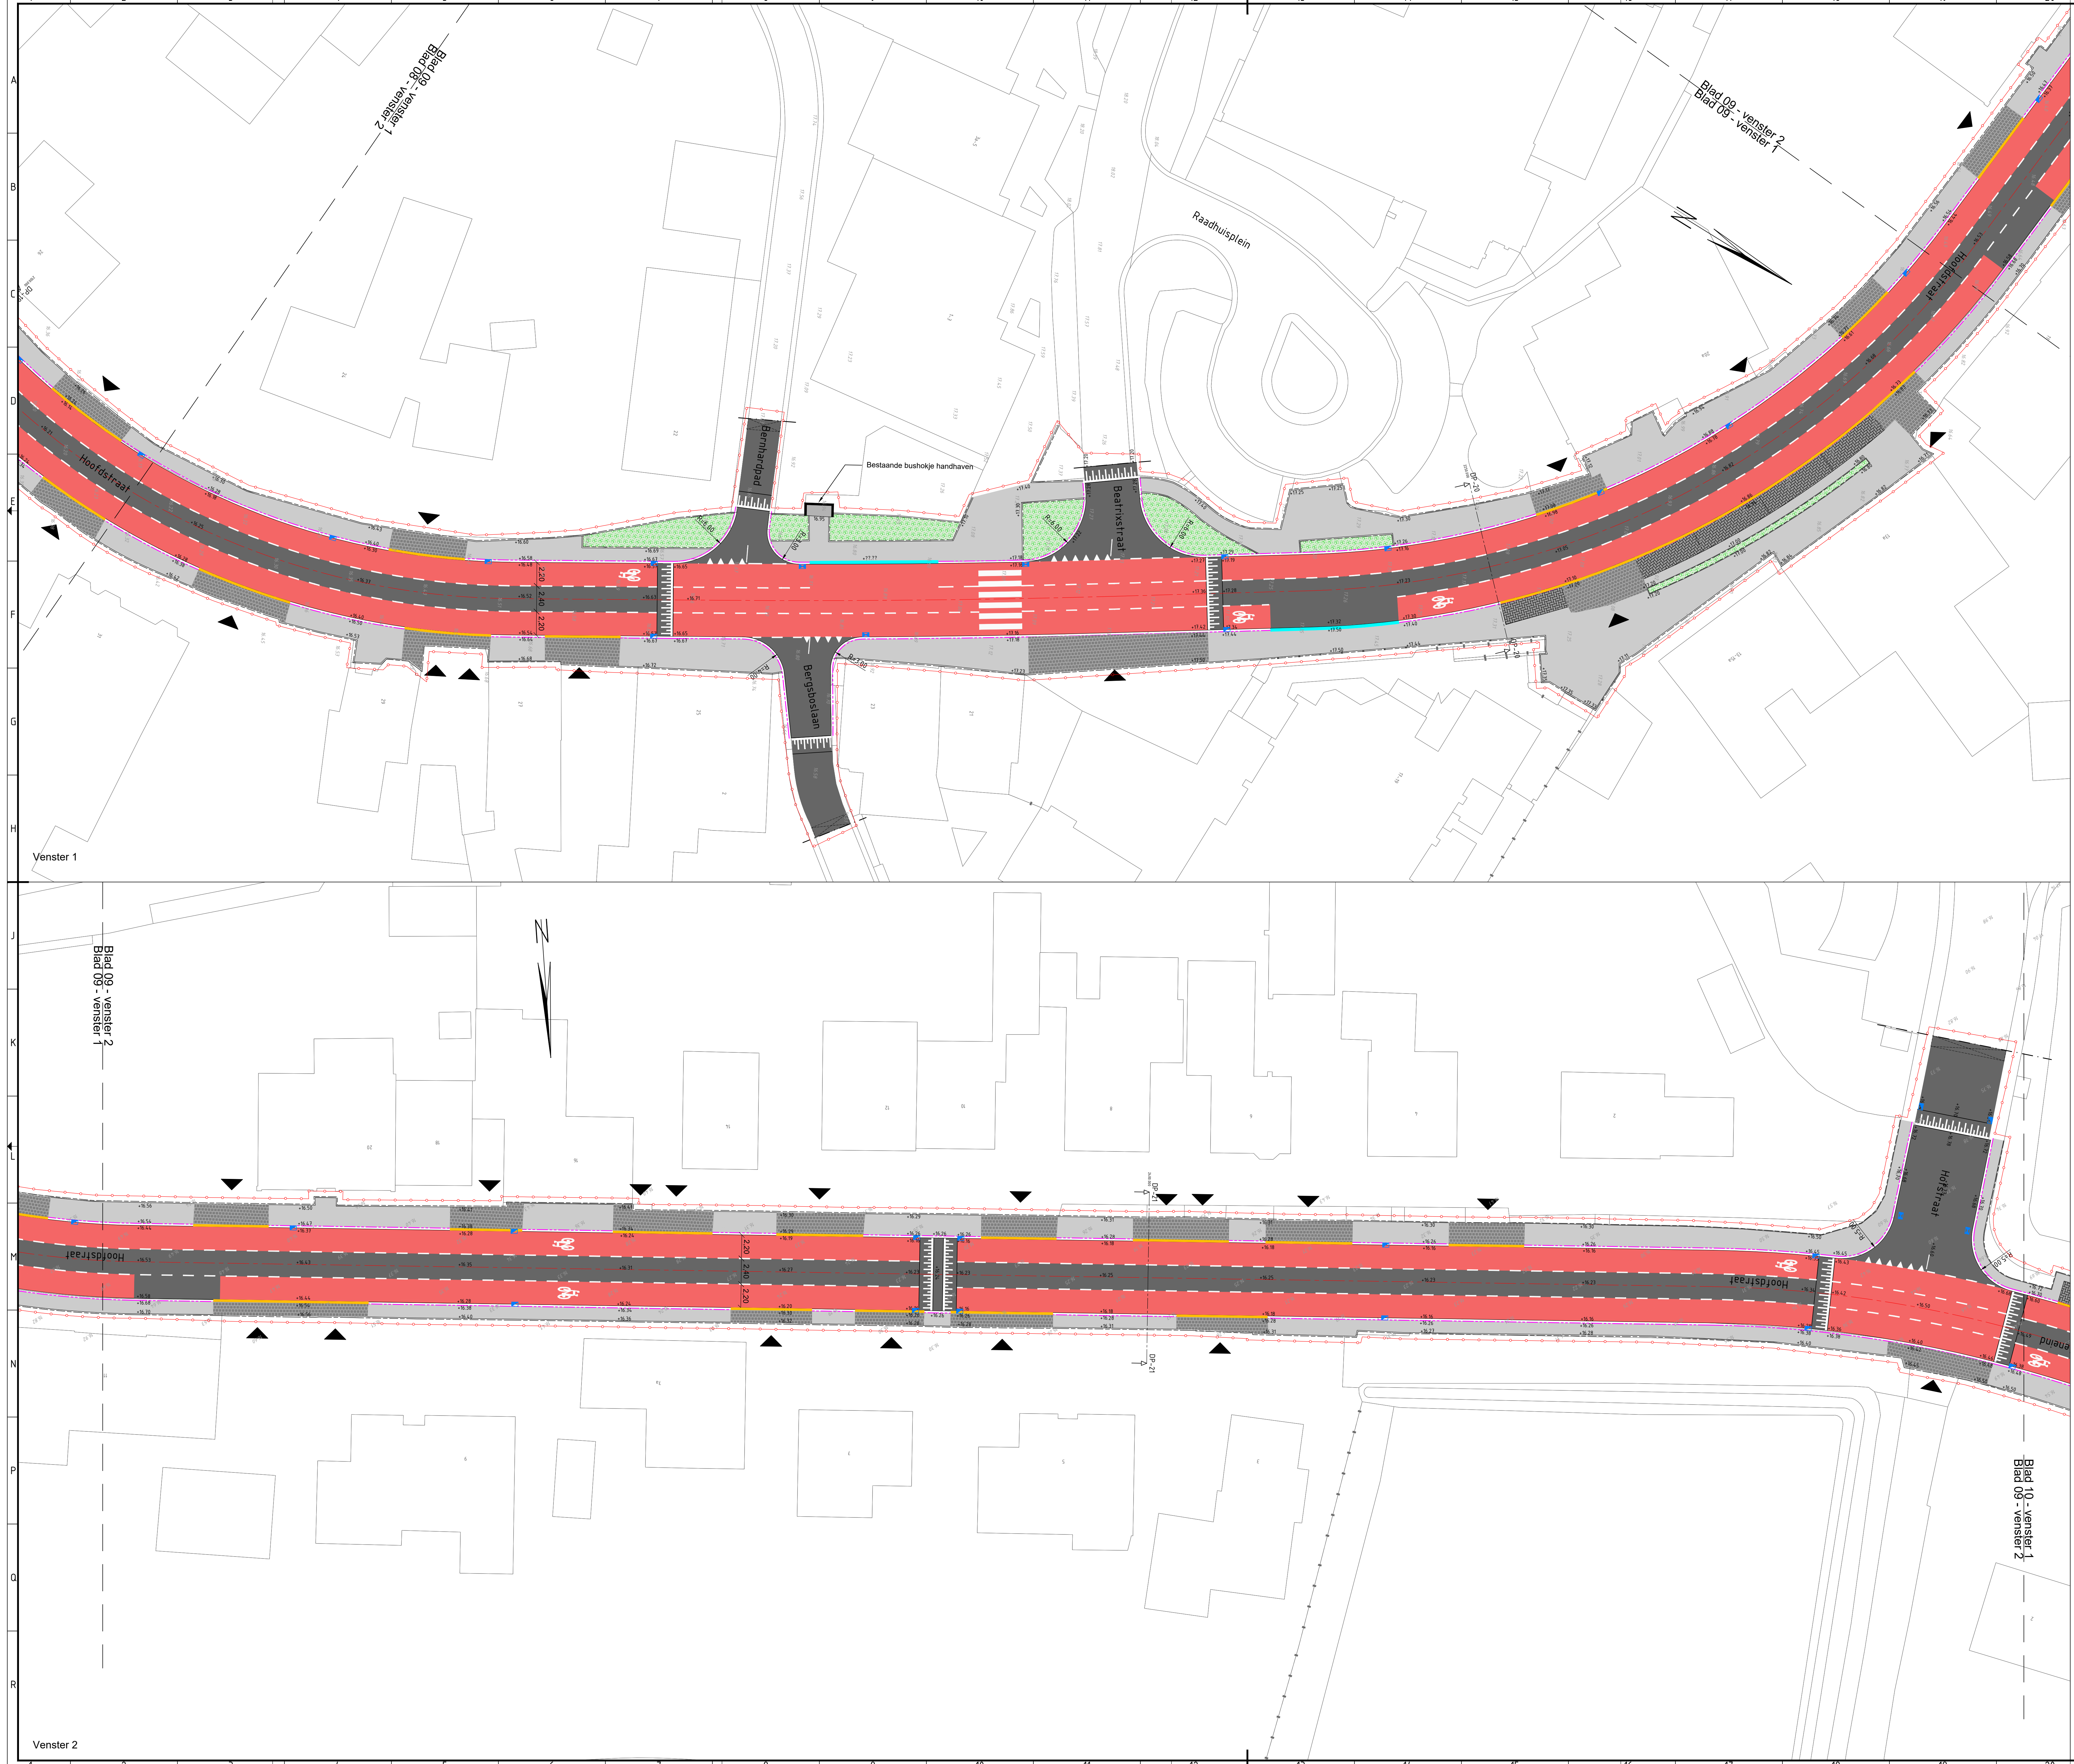

Legenda

Asfaltverharding
Kleur: zwart

Asfalt verharding
met rode coating, thermoflex

Betonstraatstenen kei formaat
in elieboogverband, kleur: grijs

Betonstraatstenen kei formaat
in elieboogverband, kleur: antraciet

Betontegels 300x300x45mm
in halfsteensverband, kleur: grijs

Betontegels 300x300x60mm
in halfsteensverband, kleur: grijs

Printbeton

Groen (zie groenplan)

S-streke, molgoot
betonstraatstenen, kei formaat, kleur: grijs

Bestaande molgoot

Inritbanden 750x200x300mm

Geleidebanden 70/200x250mm

Busperronbanden 440x330mm

Trottoirbanden 180/200x250mm

Opsluitbanden 60x200mm

Scheidingsband 115/345x200mm

Dubbele RWS band 2x 110/220x250mm

Aanbrengen drengel

Aanduiding inrit

Freestvak

Werkgrens

As

Aanbrengen markering
streep, breedte 0,10m

Aanbrengen markering
1-1 streep, breedte 0,10m

Aanbrengen markering
haaiantanden, 0,50x0,50m

Aanbrengen markering
blokken 0,50x0,50m

Aanbrengen markering
voetgangersoversteekplaats

Aanbrengen markering
vlakken

Aanbrengen markering
faludstegen

Aanbrengen markering
fiets symbool

Nieuwe hoogte
+0,33

Bestaande hoogte
+0,33

Bestaande put

Nieuwe put

Nieuwe kolk

Overzichtskaat 1:20000

Schaal 1:200

POI 01
Bonte uitga
Bonte
Crispeling

RBR
Crispeling

RvB
Crispeling

01-07-2025

Opdrachtgever
Gemeente Horst aan de Maas

Opdrachtgever
Gemeente Horst aan de Maas

Project
Reconstructie N554

Opdrachtgever
Situatietekening

Haskoning
Enabling Society Together

Formaat
A0

Schaal
1:200

Formaat
A0

Schaal
1:200

Discipline
Civil

Status
Definitief

Blad
9 van 12

BJ2118-HAS-WZ-XX-DG-C-000109