


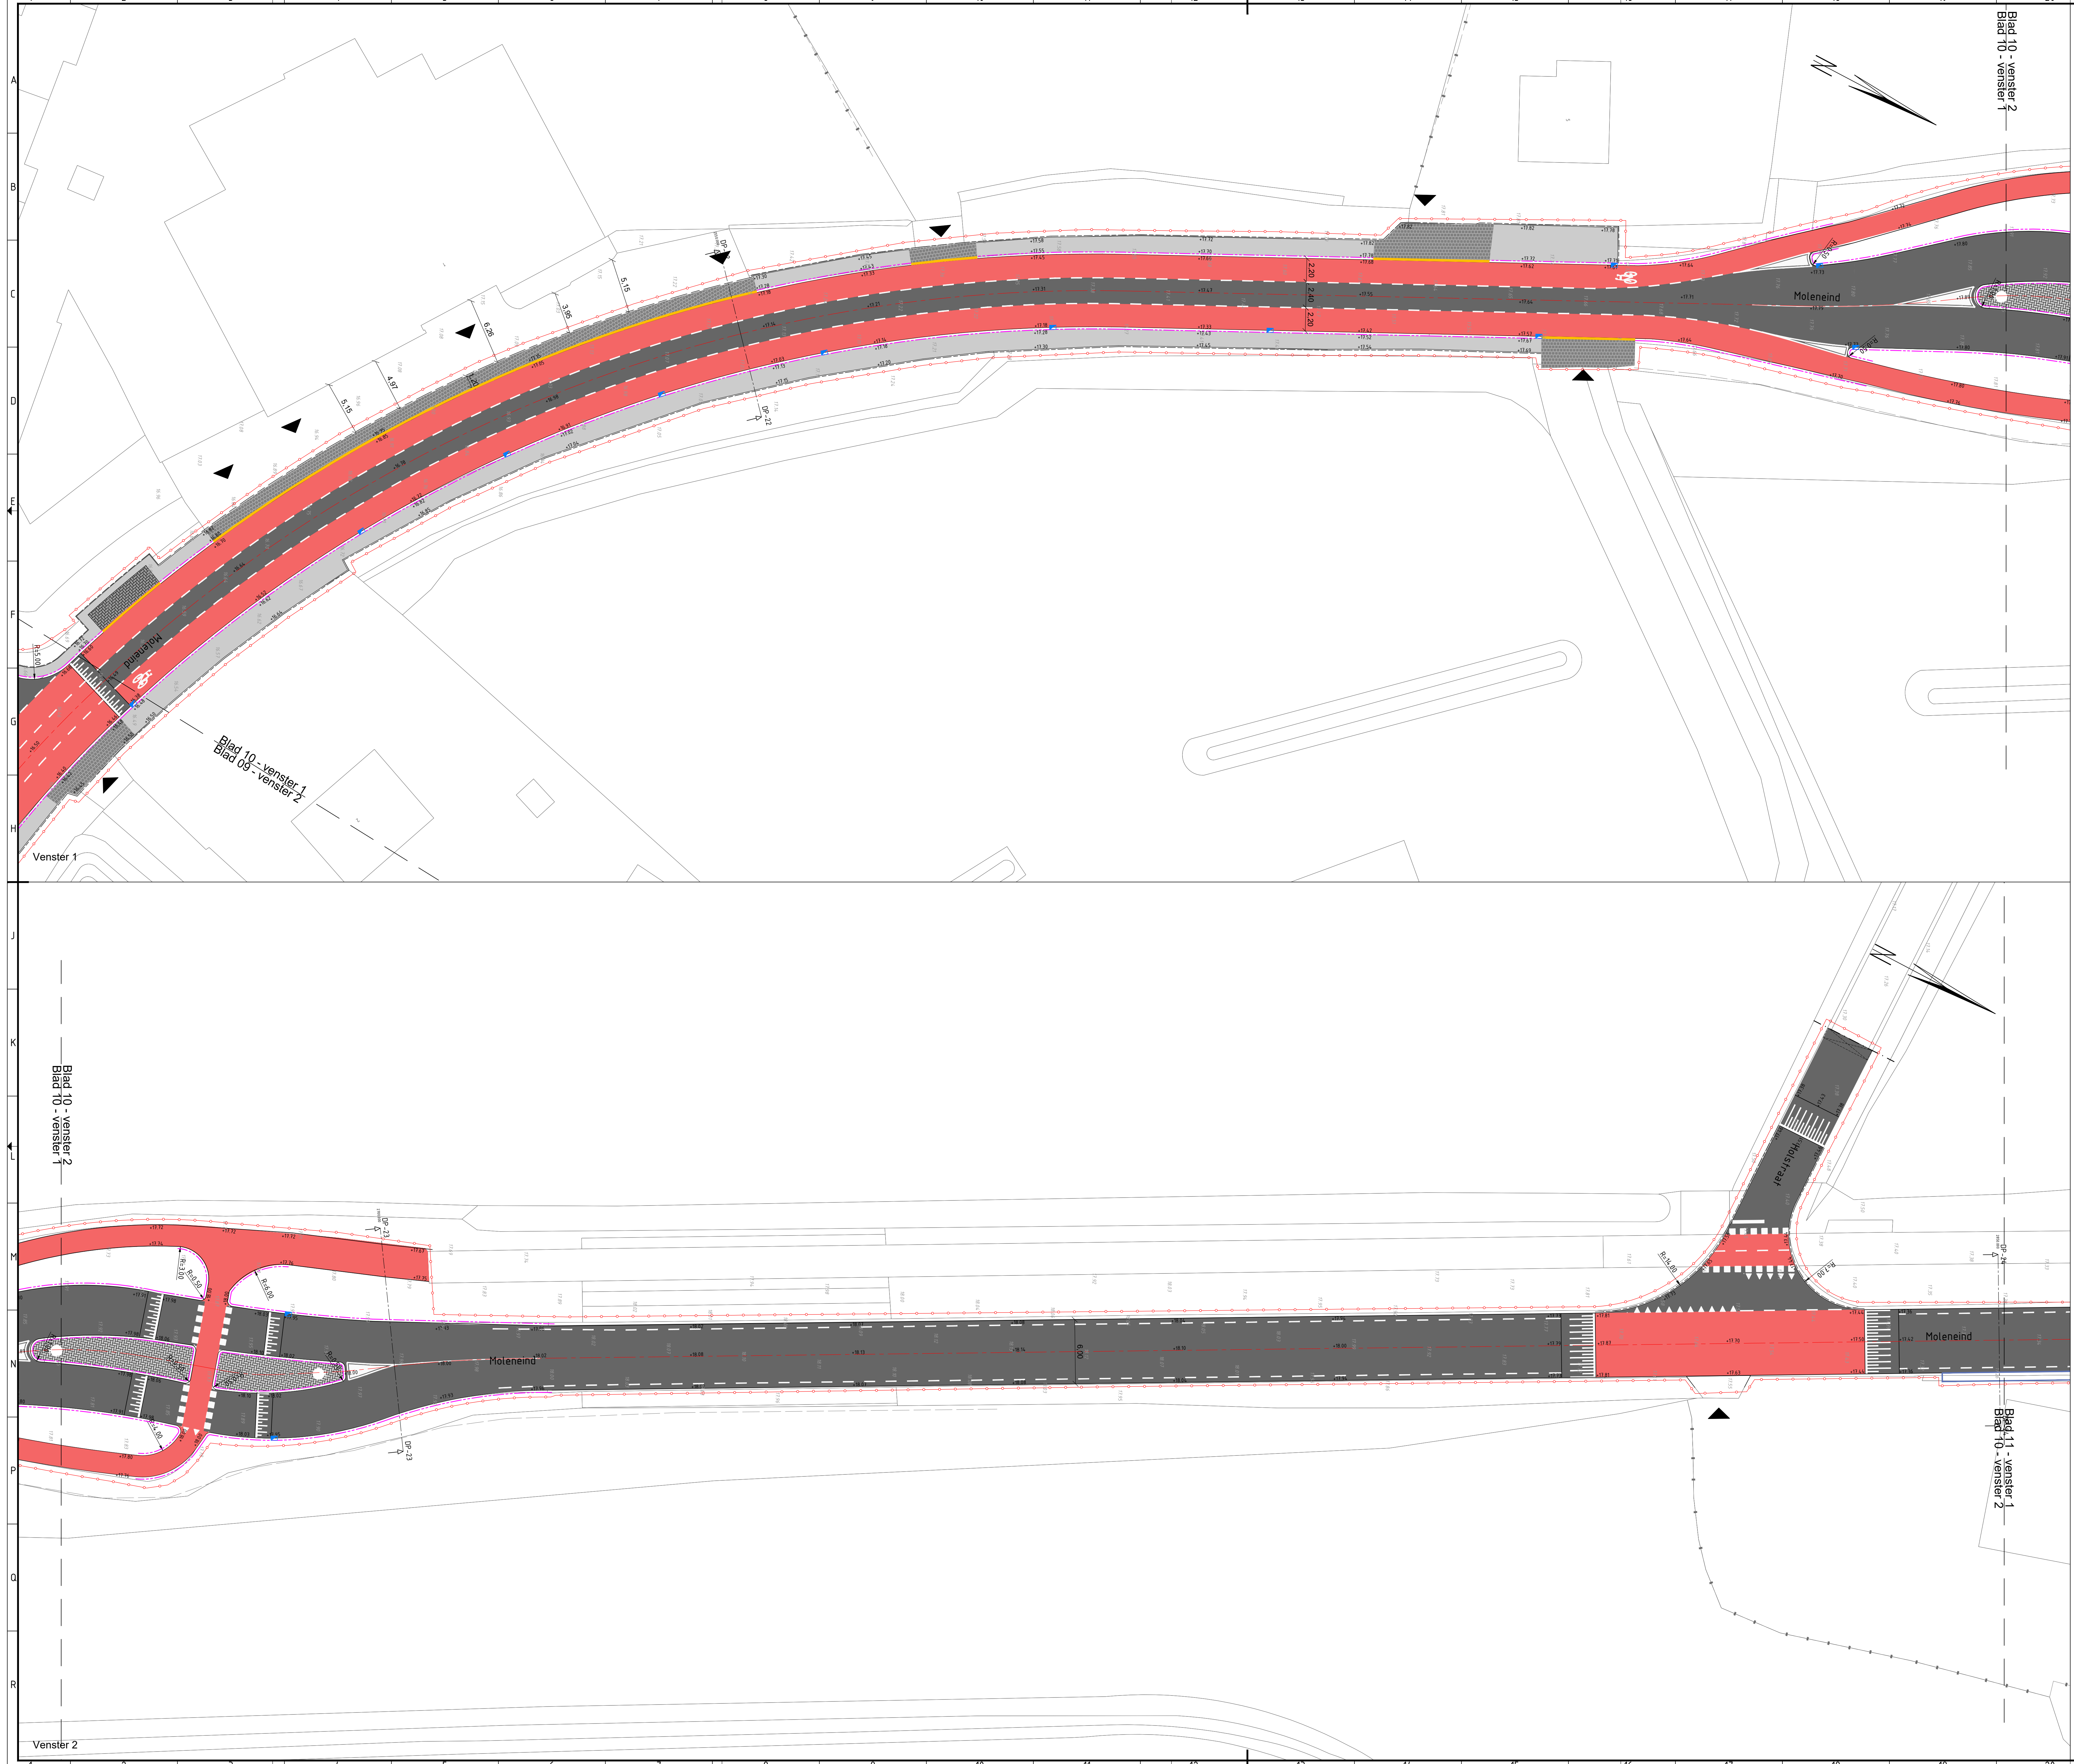

Legenda

	Asfaltverharding		Werkgrens
	Asfalt verharding met rode coating, thermoflex		As
	Betonstraatstenen keijlmaat in elieboogverband, kleur: grijs		Aanbrengen markering streep, breedte 0,10m
	Betonstraatstenen keijlmaat in elieboogverband, kleur: antraciet		Aanbrengen markering 1-1 streep, breedte 0,10m
	Betontegels 300x300x45mm in halfsteensverband, kleur: grijs		Aanbrengen markering haaiantanden, 0,50x0,50m
	Betontegels 300x300x60mm in halfsteensverband, kleur: grijs		Aanbrengen markering blokken 0,50x0,50m
	Printbeton		Aanbrengen markering voetgangersoversteekplaats
	Groen (zie groenplan)		Aanbrengen markering vlakken
	S-streks molgoot		Aanbrengen markering faldstegen
	Bestaande molgoot		Aanbrengen markering fietsymbol
	Inritbanden 750x200x300mm		Nieuwe hoogte
	Geleidebanden 70/200x250mm		Bestaande hoogte
	Busperronbanden 440x330mm		Bestaande put
	Trottoirbanden 180/200x250mm		Nieuwe put
	Opsluitbanden 60x200mm		Nieuwe kolk
	Scheidingsband 115/345x200mm		
	Dubbele RWS band 2x 110/220x250mm		
	Aanbrengen drengel		
	Aanduiding inrit		
	Freesvak		



POI 01	Beste uitgang	Rbr	Rvrb	01-07-2025
020000	020000	020000	020000	020000
Opdrachtgever: Haskoning Nederland B.V.		Gedownload: MVR		
Opdrachtgever: Gemeente Horst aan de Maas				
Project: Reconstructie N554		Omschrijving: Situatietekening		
Formaat: A0		Status: Definitief		
Schaal: 1:200		Blad: 10 van 12		
BJ2118-HAS-WZ-XX-DG-C-000110				