
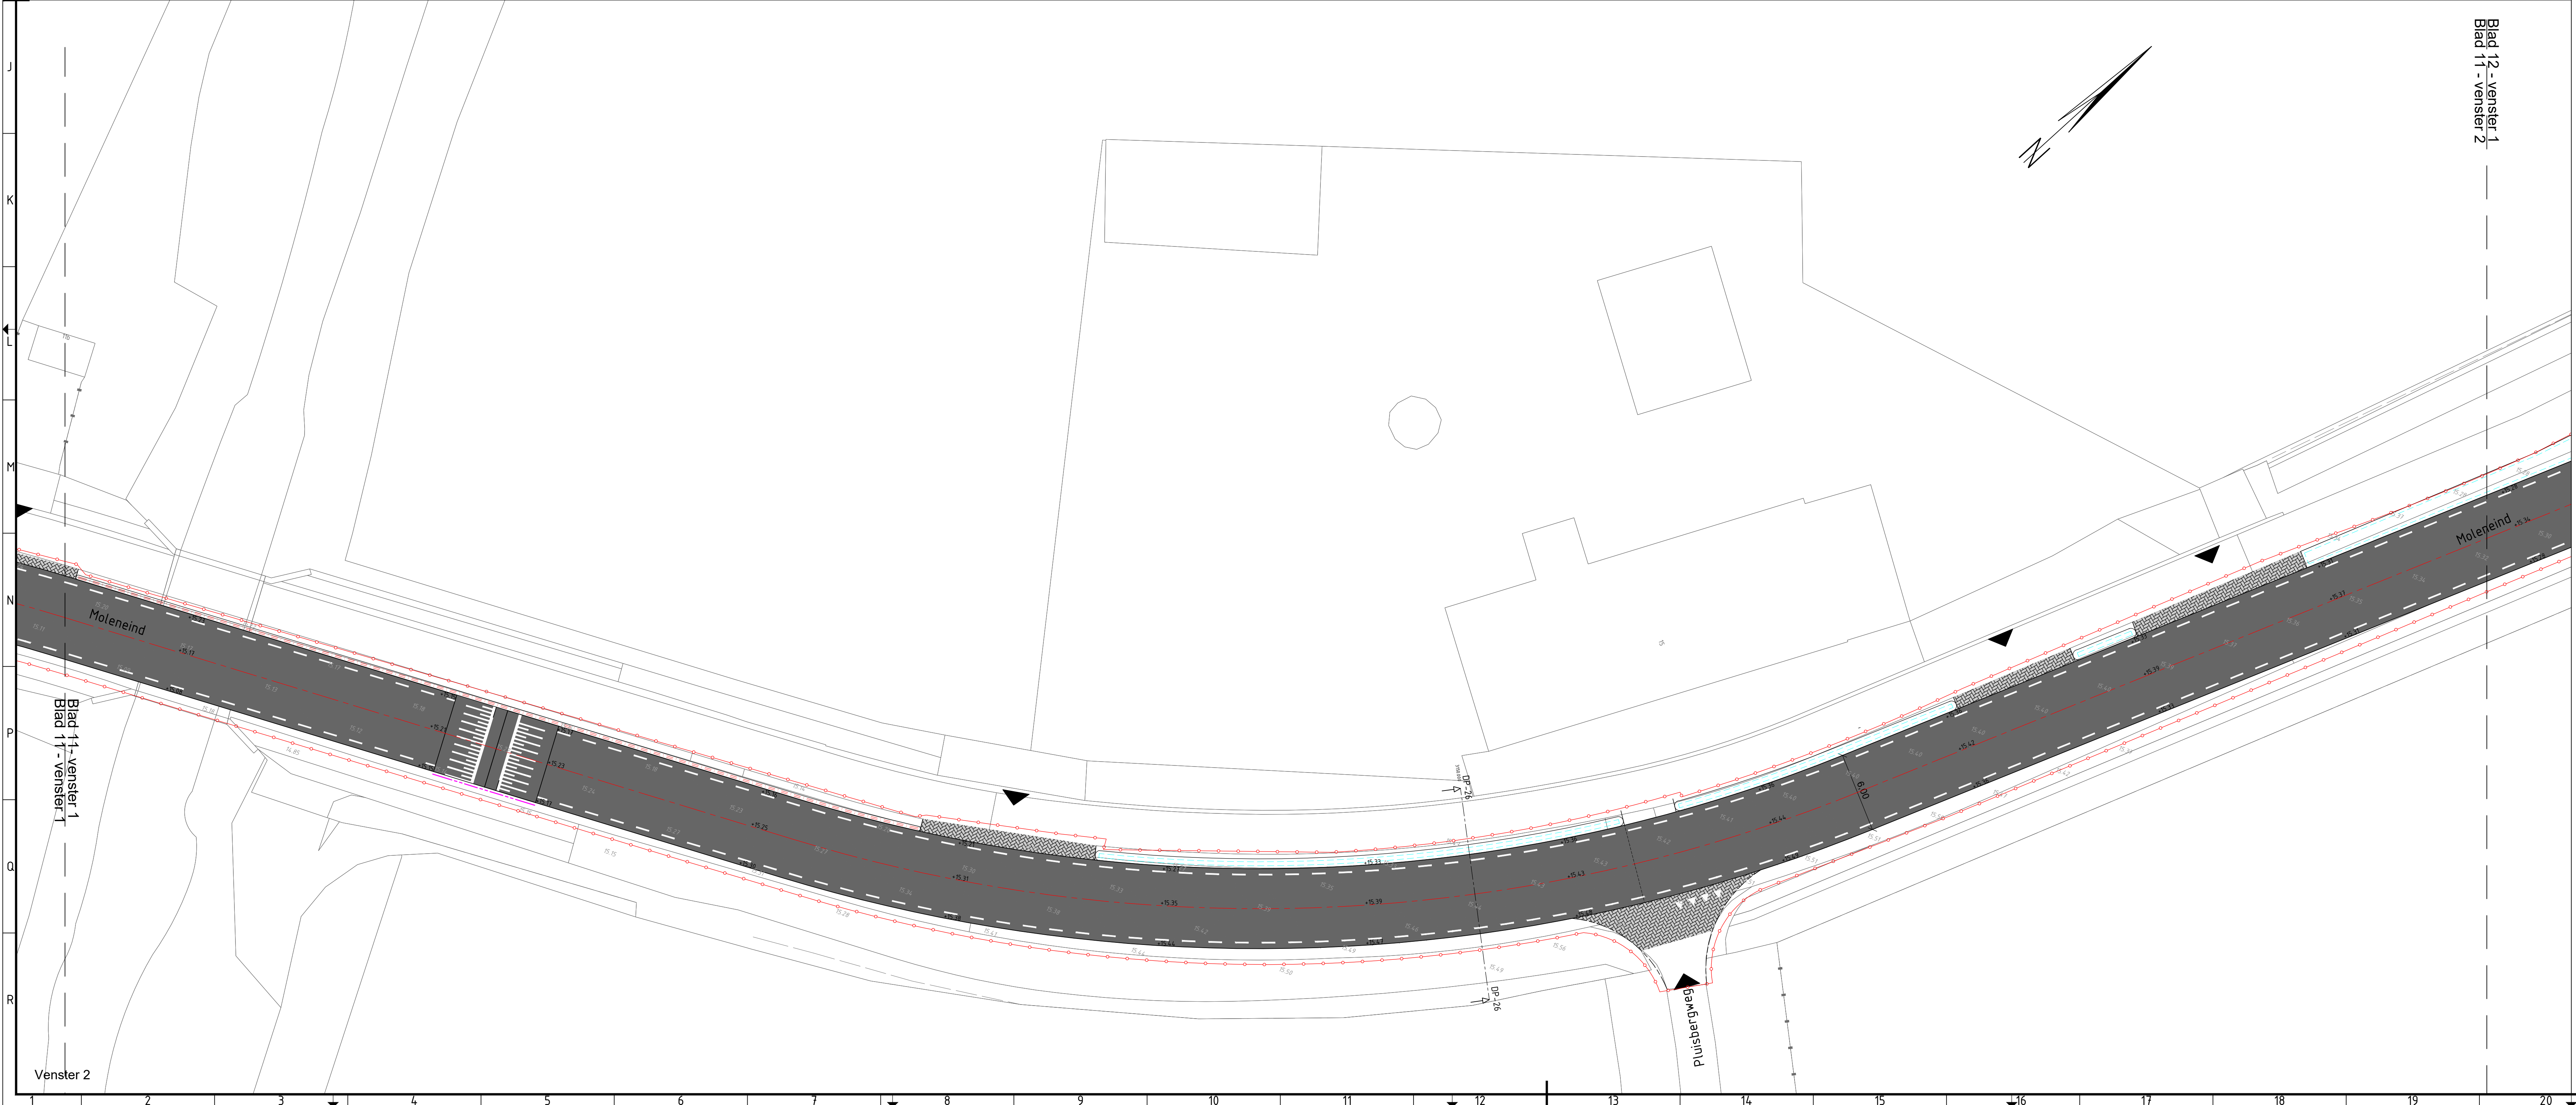


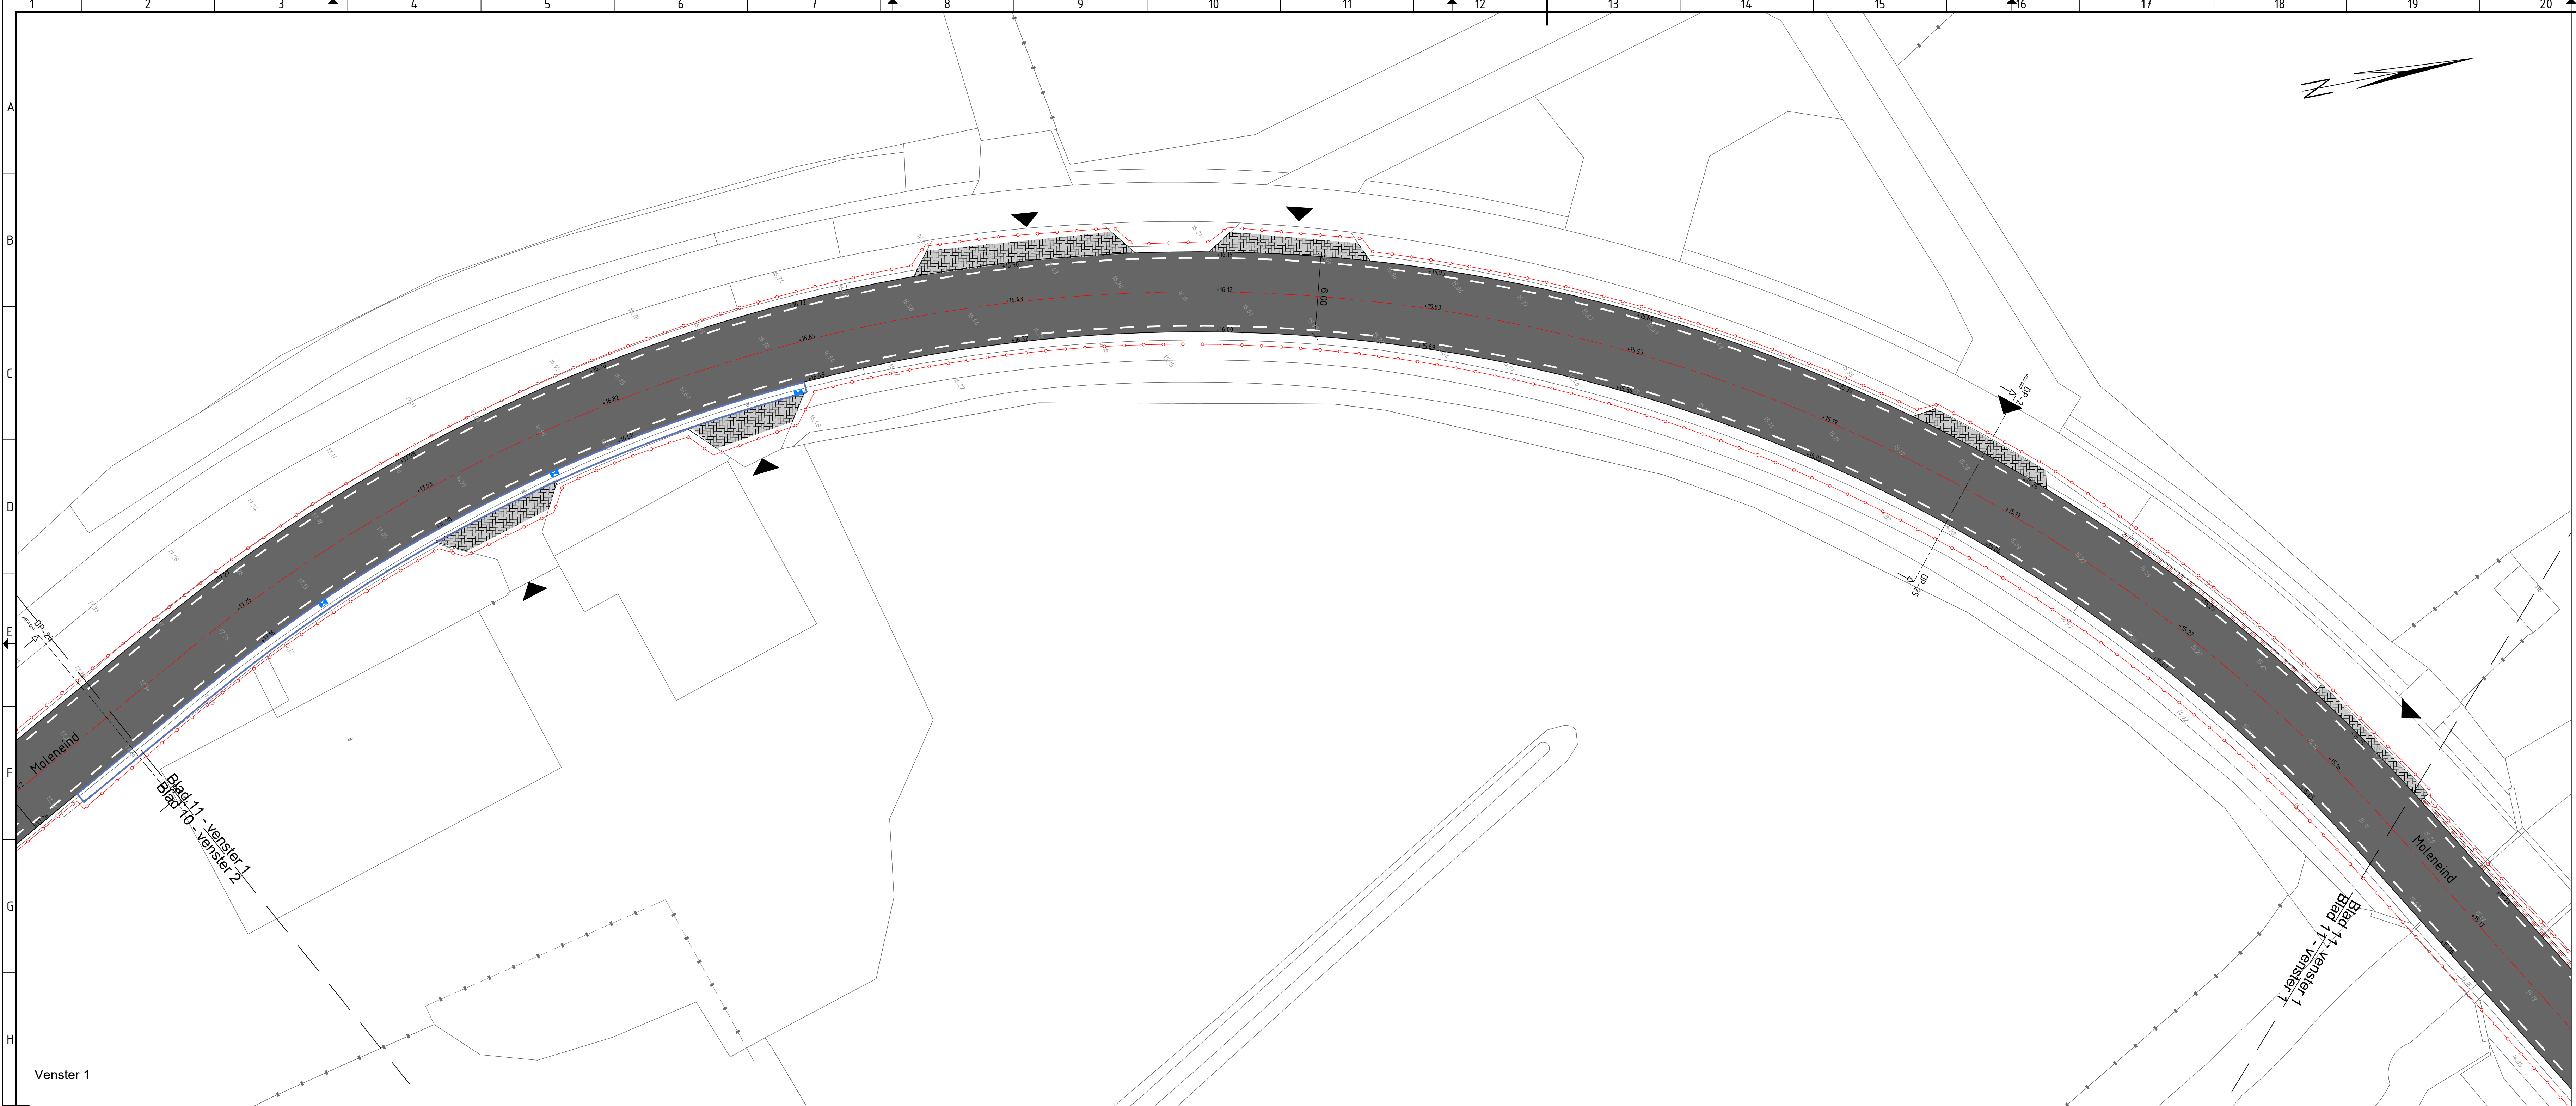

Legenda

Overzichtskaat 1:20000

POI 01	Rechte uitval	RbR	RvRb	01-07-2026
Ontwerper	Haskoning Nederland B.V.	Gepland	Gepland	Gepland
Opdrachtgever	Gemeente Horst aan de Maas	MVt		

Project	Reconstructie N554	Omschrijving	Situatietekening
---------	--------------------	--------------	------------------

Formaat	A0	Status	Definitief
Schaal	1:200	Blad	11 van 12
BJ2118-HAS-WZ-XX-DG-C-000111			