


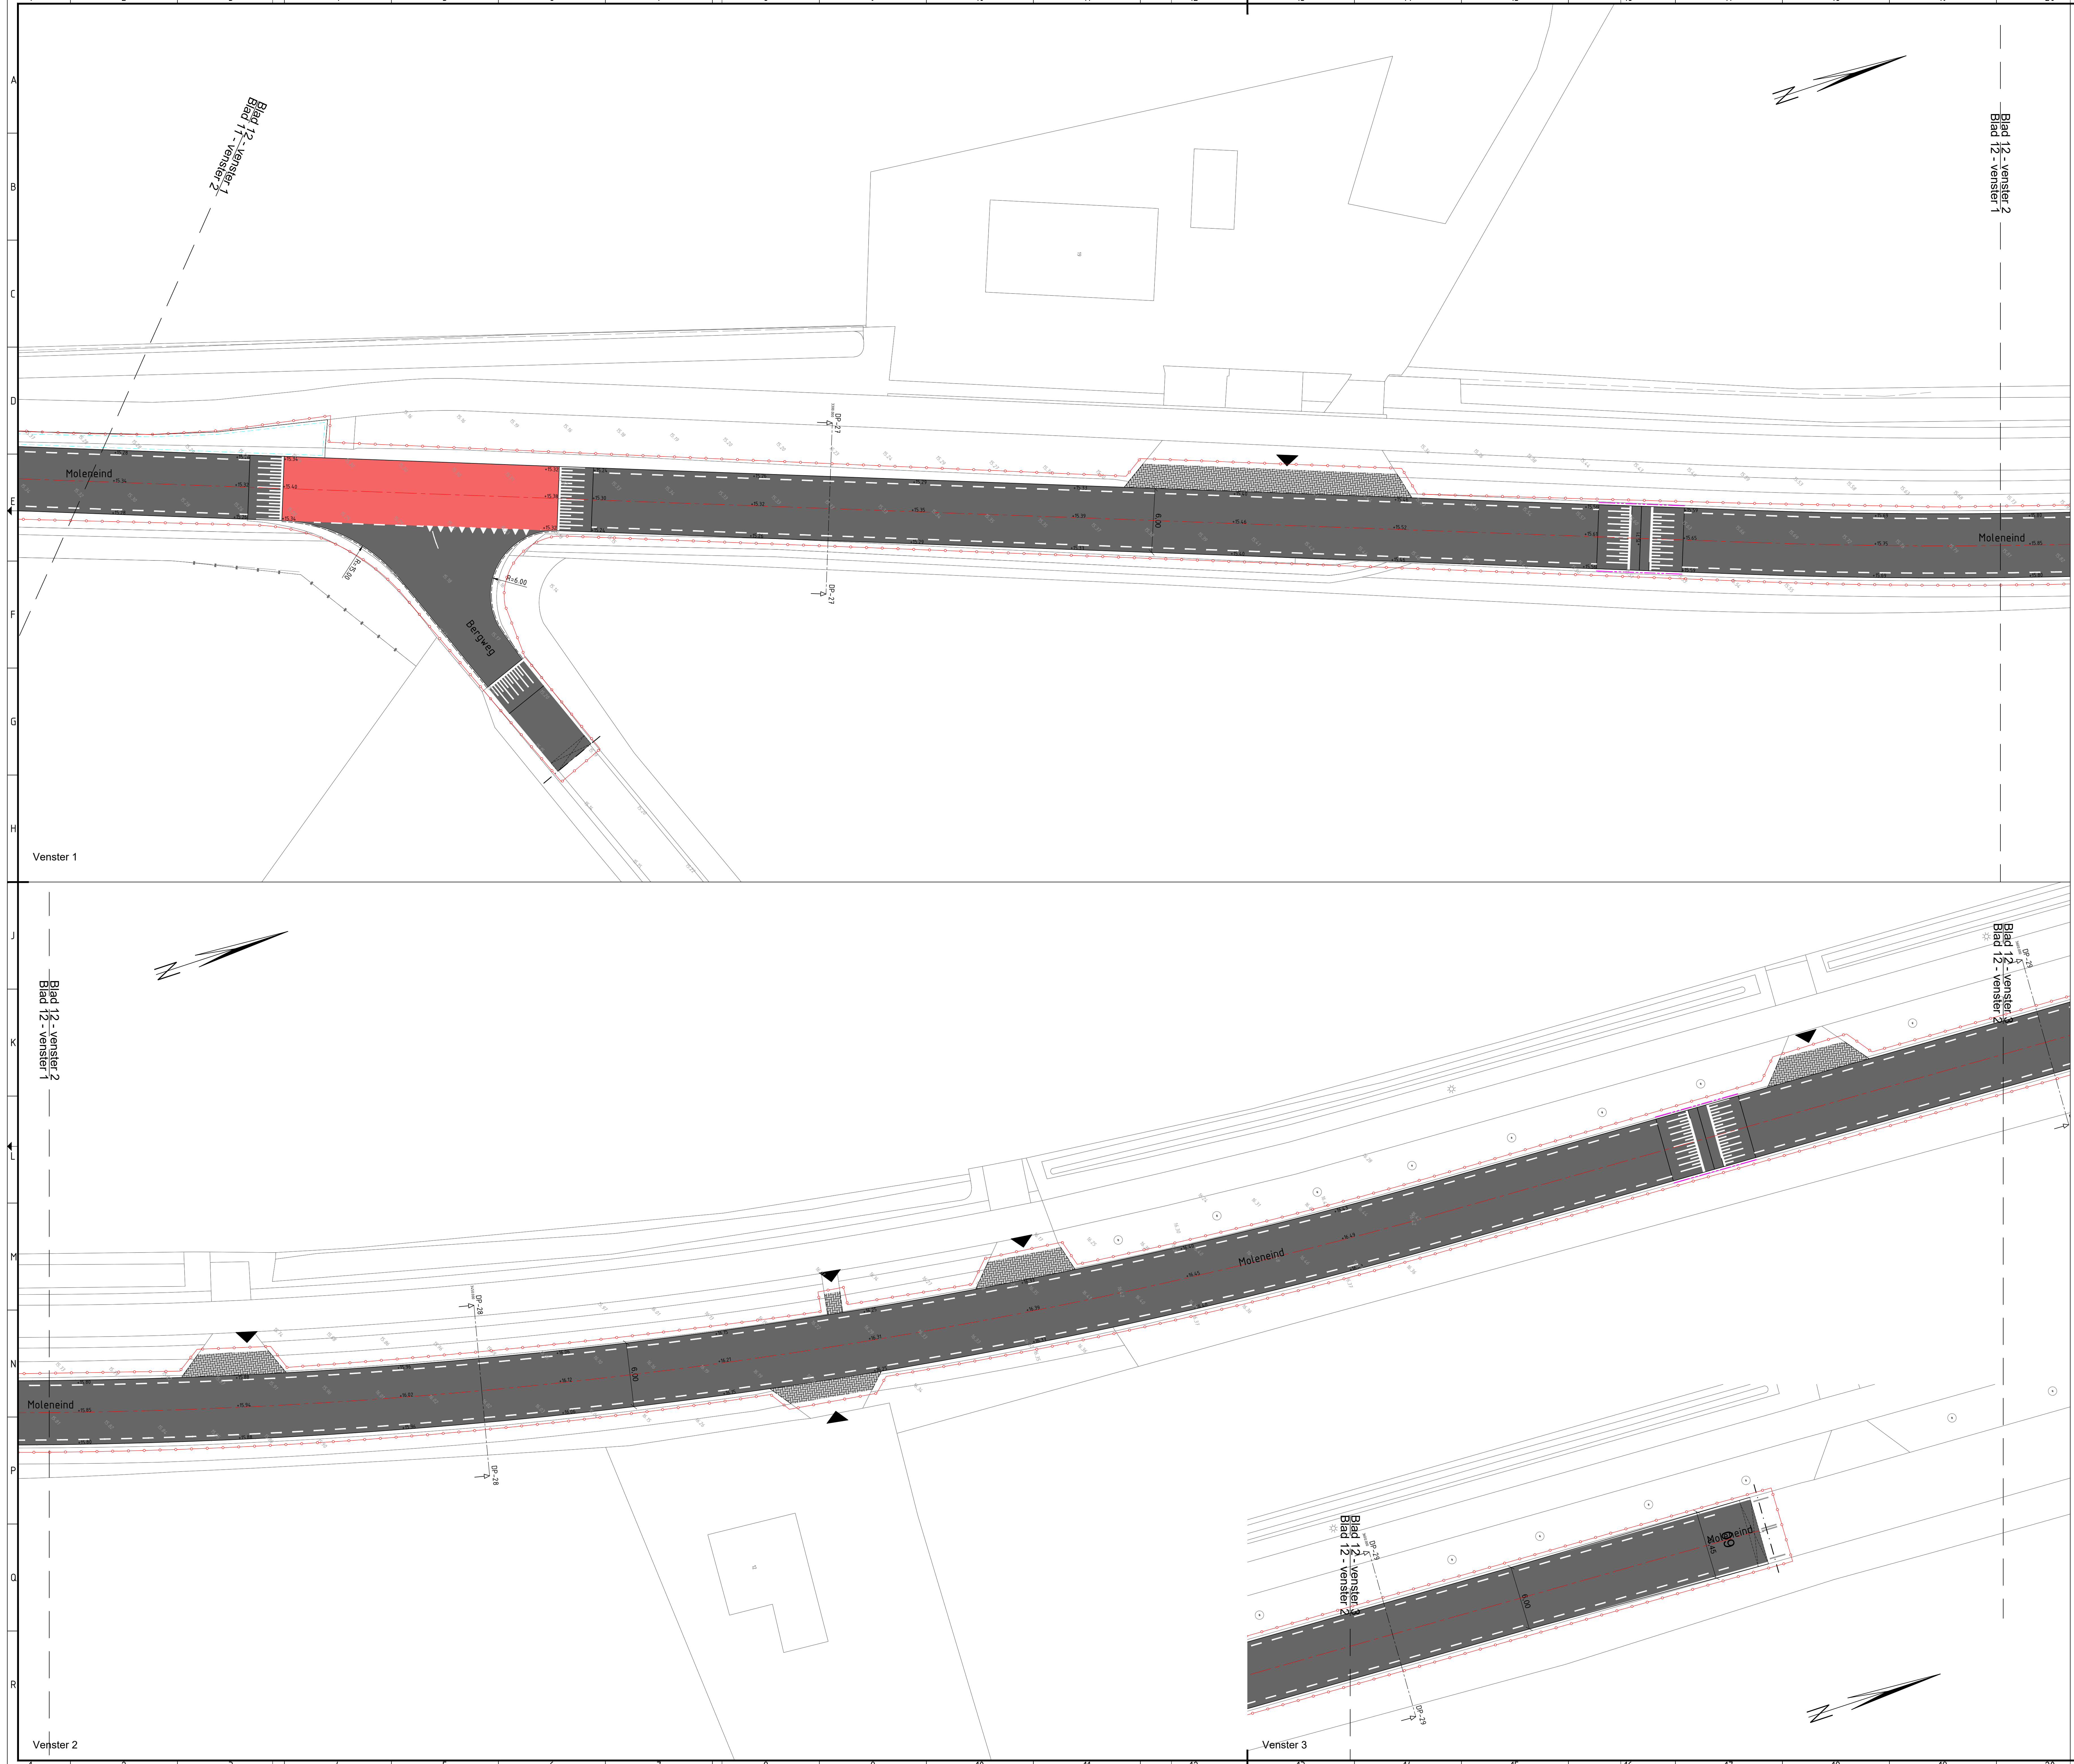

Legenda

Overzichtskaat 1:20000

POI 01	Bereik uitgang	RBR	RvB	01-07-2025
Bereik	Ontwerp	Gepland	Gepland	Gepland
Opdrachtgever: Haskoning Nederland B.V.				
Opdrachtgever: Gemeente Horst aan de Maas				
Project: Reconstructie N554				
Omschrijving: Situatietekening				
Bijlage: B0				
Formaat: A0				
Schaal: 1:200				
Tekeningsnummer: B2118-HAS-WZ-XX-DG-C-000112				