


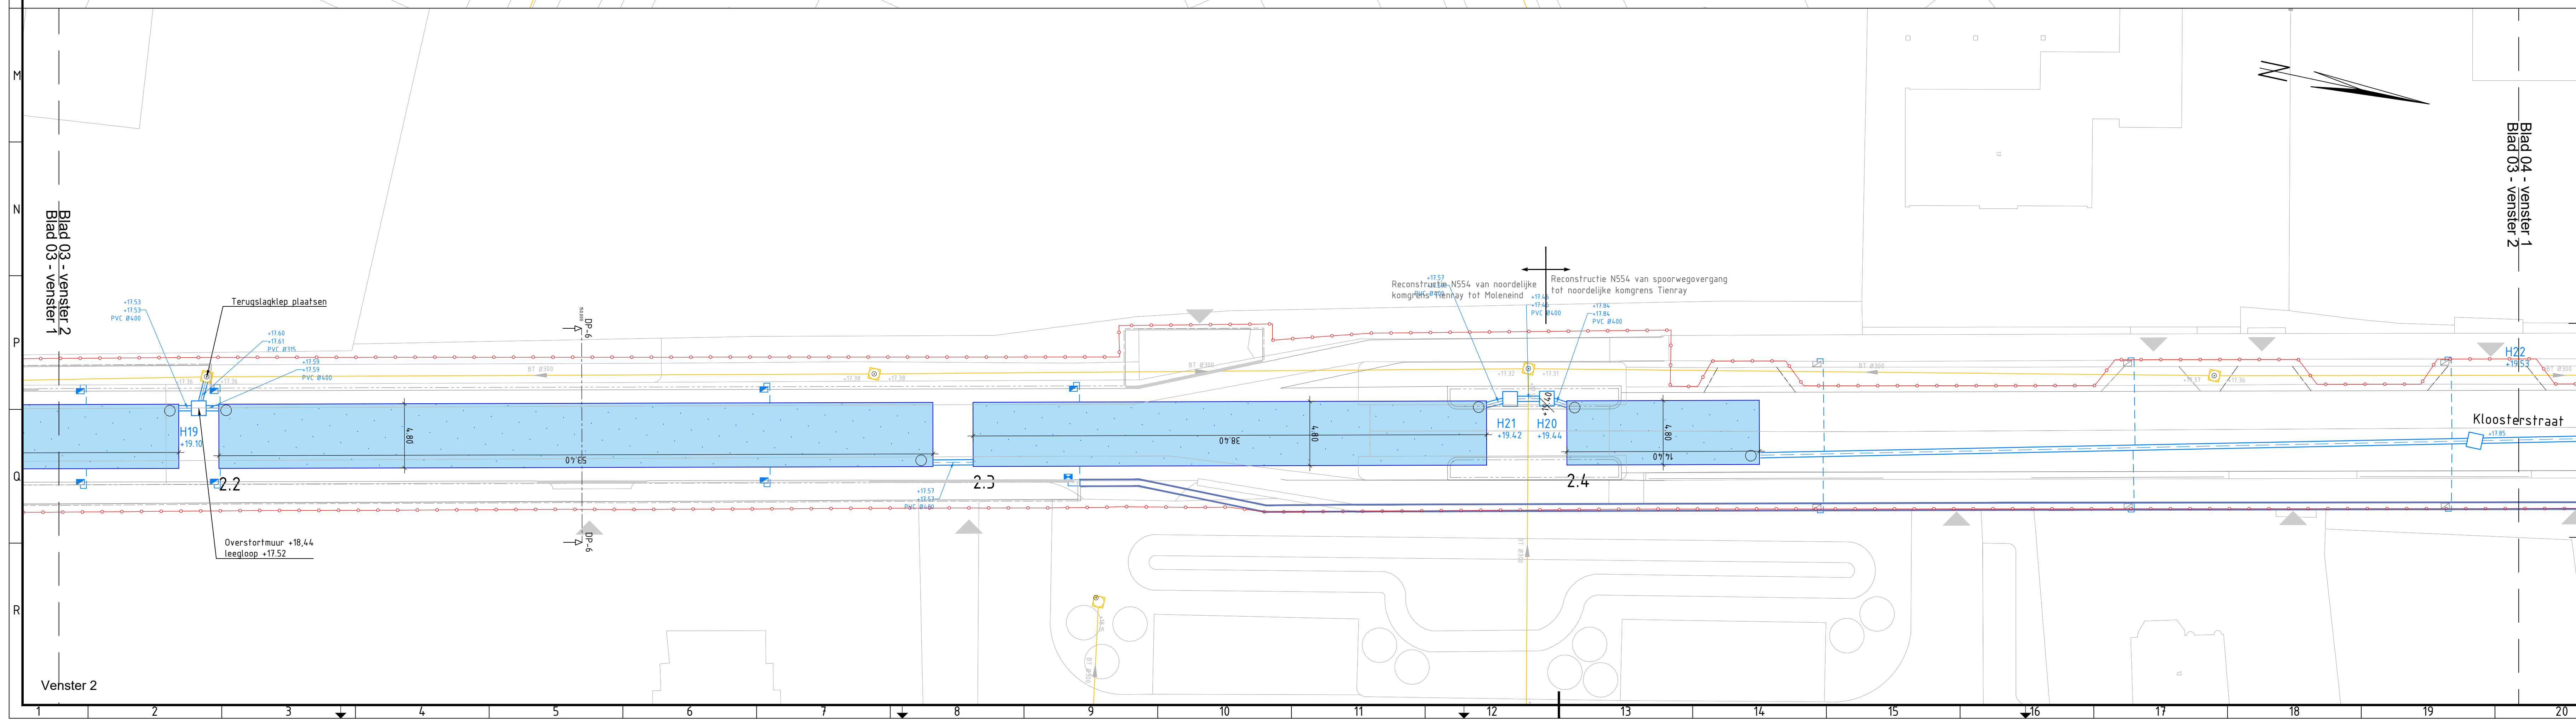


Legenda

- | | |
|---|--|
|  | InfraRafelkranen (Q-bic) |
|  | Ingebouwde put krachtenwiel f.b.v. beheer en onderhoud |
|  | HWA Riool
incl. bob, materiaal, diameter |
|  | HWA
Put incl. puter en bestand maaswiel |
|  | DWA
Put incl. puter en bestand maaswiel |
|  | Wadi |
|  | Roostergoot HRI 400 h 300 |
|  | Roostergoot HRI 400 h 300 met zandvang |
|  | Straatkoek
incl. kolkaansluiting PVC 125mm |
|  | Cembikoek
incl. kolkaansluiting PVC 125mm |
|  | Bestaande kolk - afkoppelen
kolkaansluiting PVC 125mm |
|  | Nieuwe kat verharding incl. werksgrens |
|  | Bestaande riolering |
|  | Bestaande gudeksel
conform inmeting |
|  | Molgoot |



Overzichtskaart 1:20000

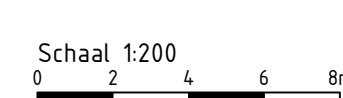

P02 01	Eerste uitgifte	R02	Ruith	01-07-2028
Iteratie	Omschrijving	Reken	Gecontroleerd	Datum
Ontwerpster:	Haskoning Nederland B.V.	Goedgekeurd:	Mvr	
Opdrachtgever:	Gemeente Horst aan de Maas			
Project:	Reconstrucie N554	Omschrijving:	Riooltekening	
 Haskoning Enhancing Society Together		Fase: BO Formaat: A0 Schaal: 1:200 Teekeningnummer:	Discipline: Grond Status: Definitief Blad: 3 van 11	BJ2118-HAS-WZ-XX-DG-C-000203