



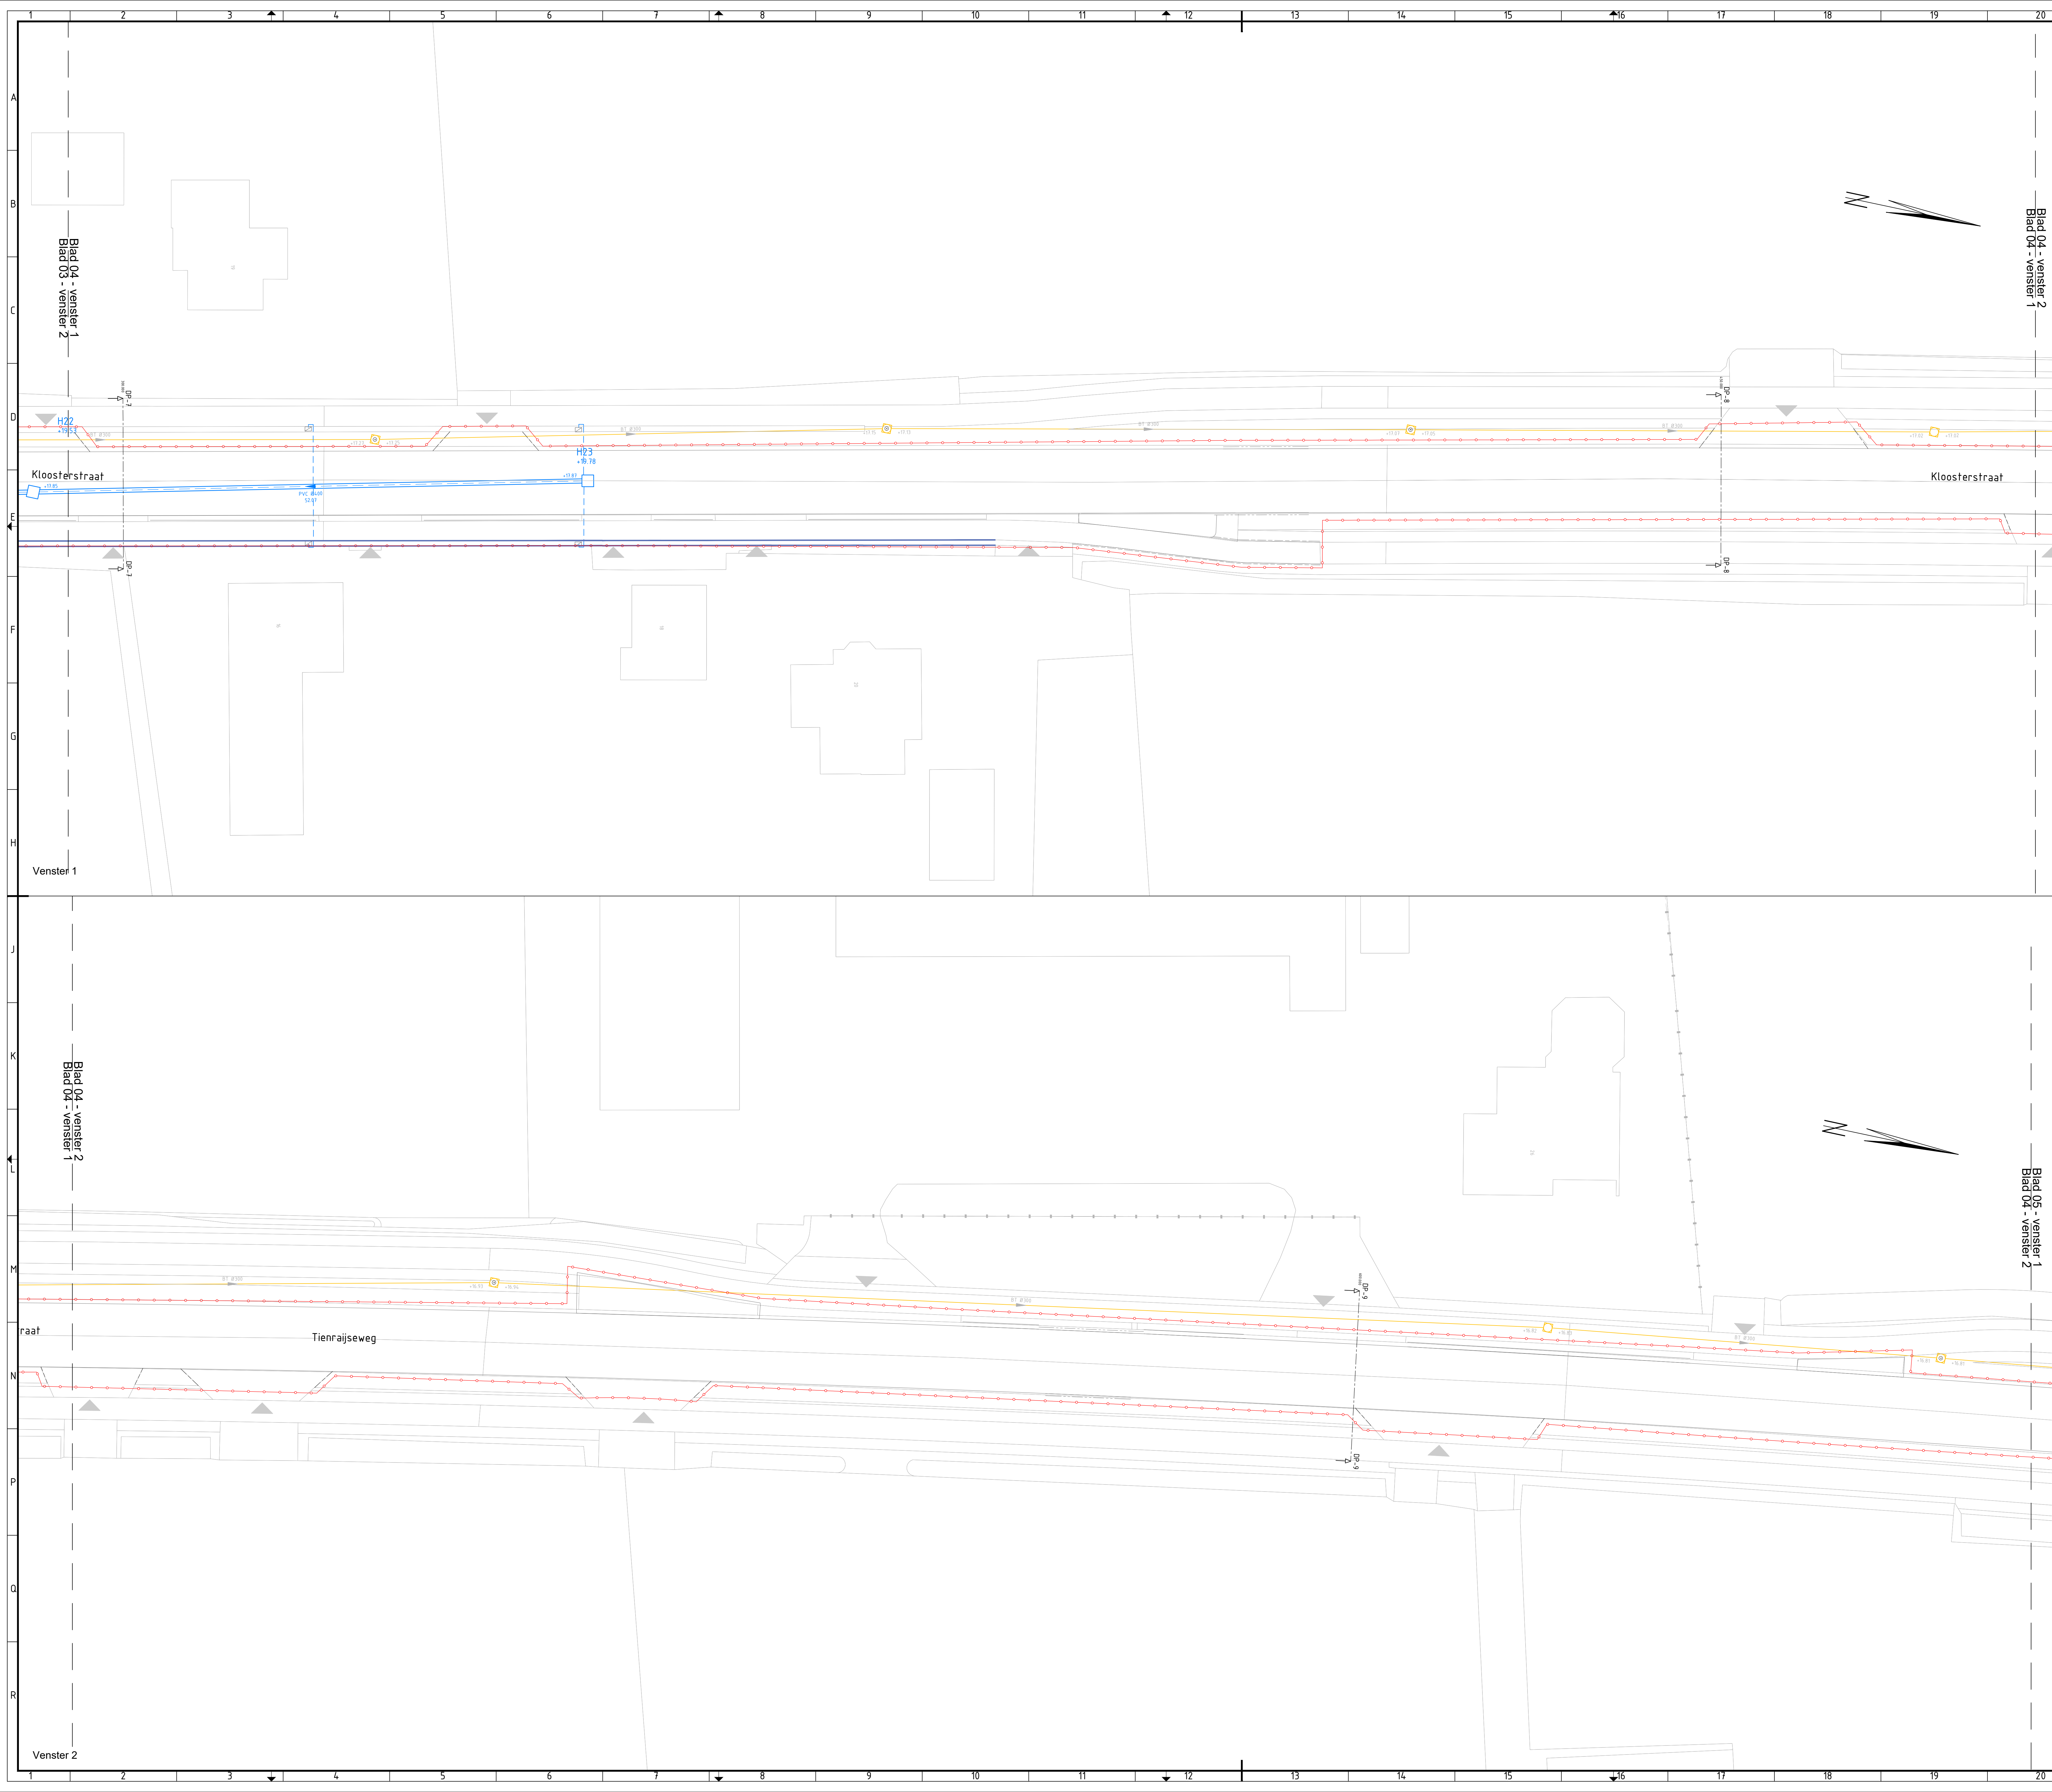


Legenda

- | | |
|--|--|
|  | Infrahekräften (G-bic) |
|  | Ingebouwde pul krallenveld f.b.v. behaard en onderhoud |
|  | HWA Rool
incl. bob. materiaal, diameter |
|  | HWA Pul
incl. putr en bestand maaield |
|  | DMA Pul
incl. putr en bestand maaield |
|  | Wadi |
|  | Roostergoot HRI 400 h 300 |
|  | Roostergoot HRI 400 h 300 met zandvang |
|  | Straatkolk
incl. kolkaansluiting PVC 125mm |
|  | Combikolk
incl. kolkaansluiting PVC 125mm |
|  | Bestaande kolk - afkoppelen
kolkaansluiting PVC 125mm |
|  | Nieuwe kant verharding incl. werkgrens |
|  | Bestaande riolering |
|  | Bestaande putdeksel
conform inmeting |
|  | Molsgoot |

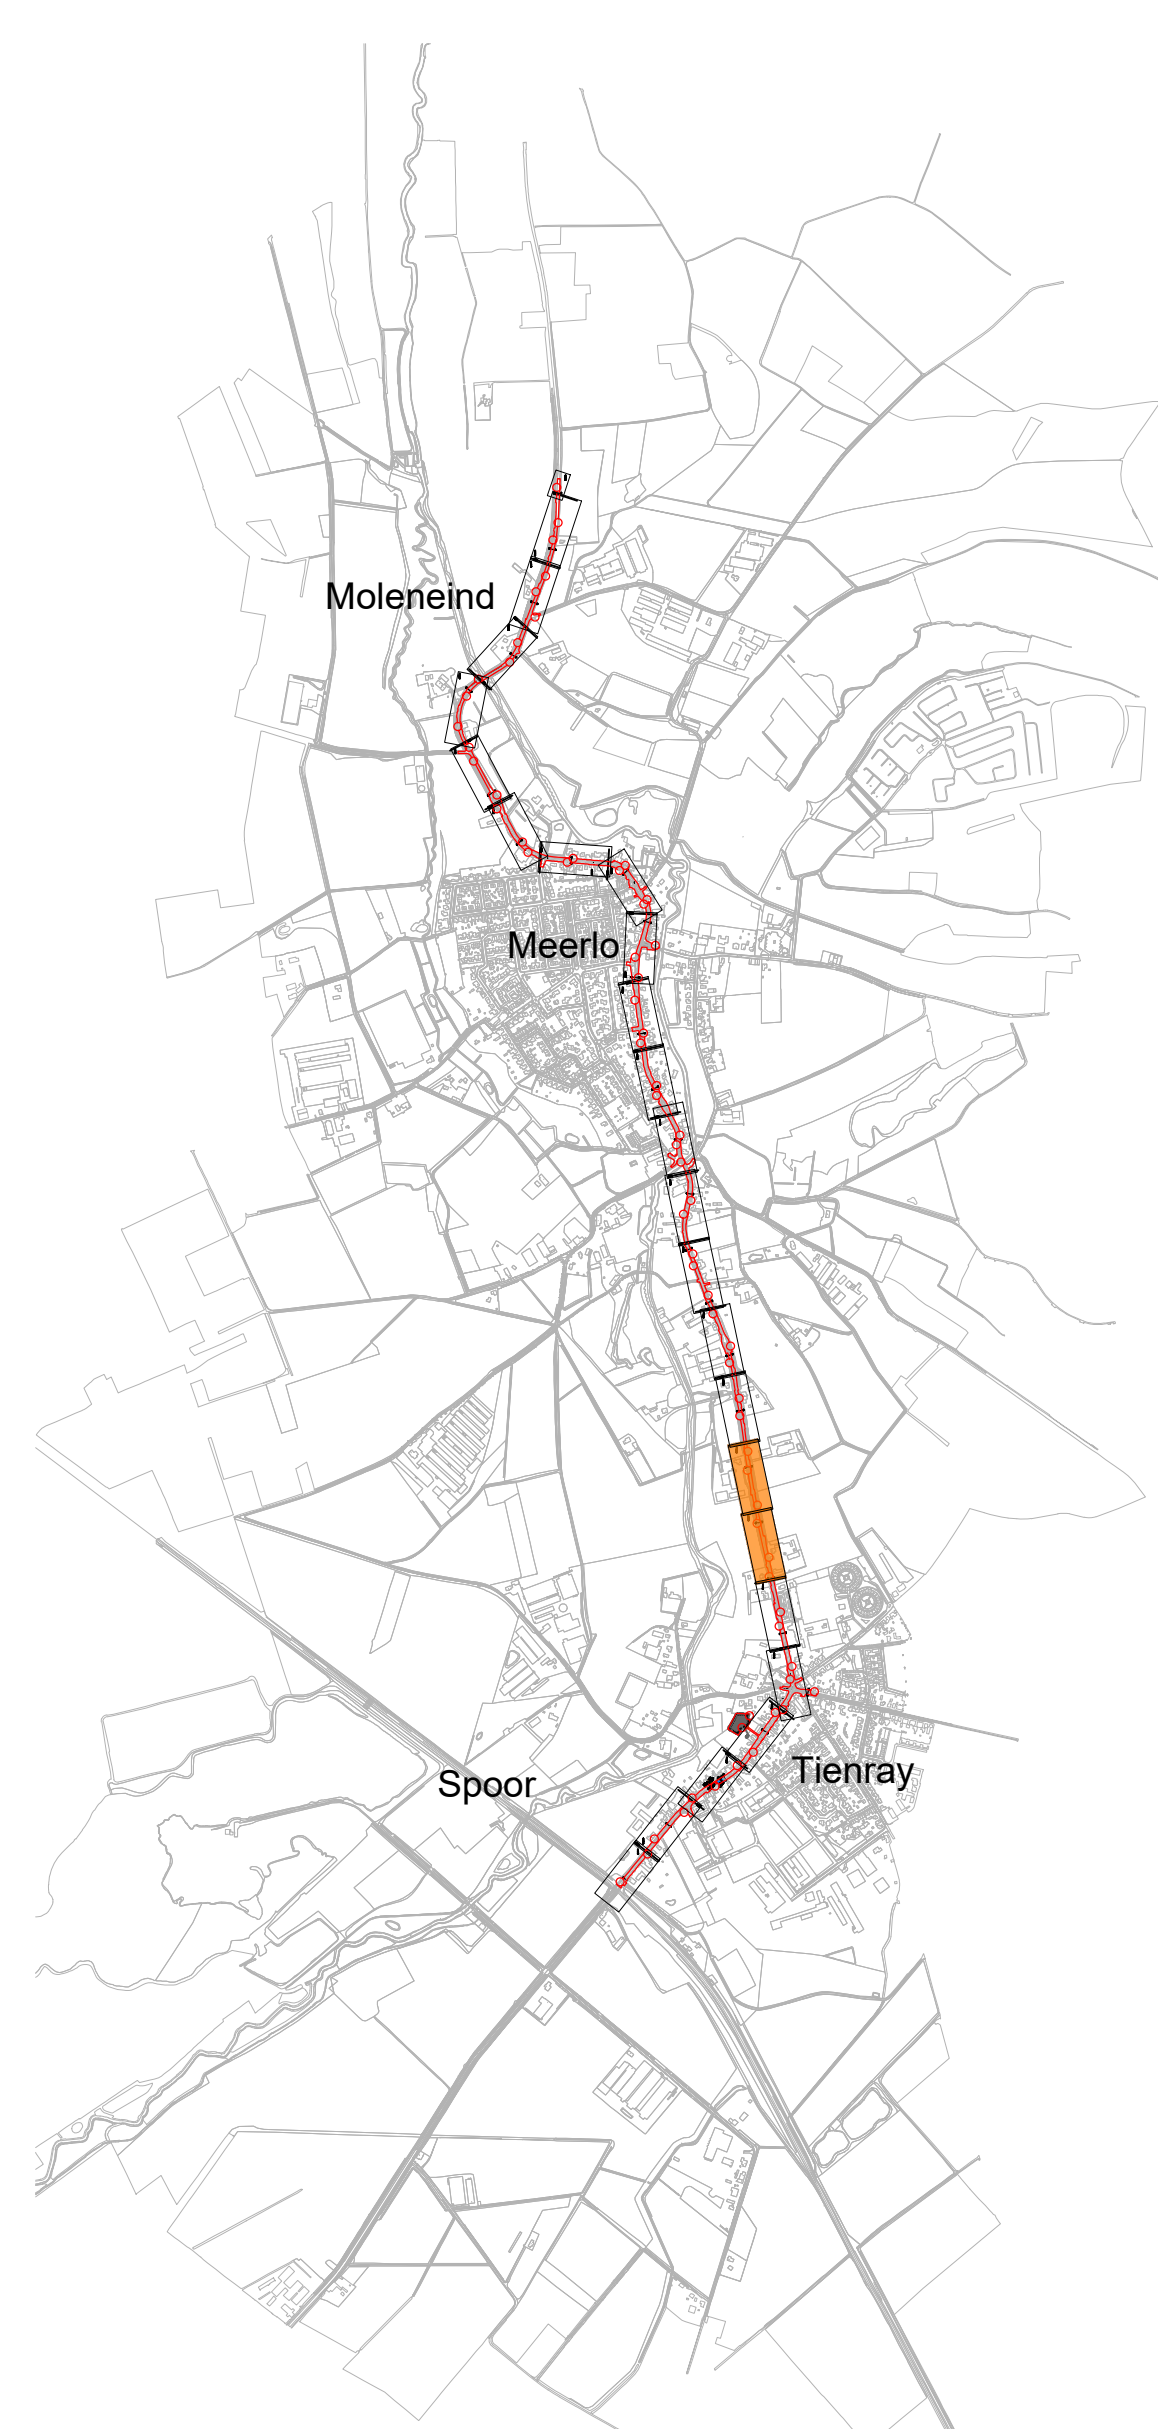

Overzichtskaart 1:20000

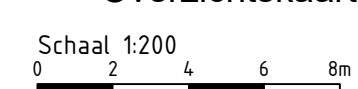

P01 01	Eerste uitgave	R01r	P01B	01-07-2008	
Revisie	Omschrijving	Gekend	Gecorrigeerd	Datum	
Ontwerpgever	Haskoning Nederland B.V.		Gedruktgever		
		MVr			
Opdrachtgever	Gemeente Horst aan de Maas				
Project	Reconstructie N554		Omschrijving	Riooltekening	
 Haskoning <i>Enhancing Society Together</i>		Formaat	A0	Druaformaat	C-vel
		Formaat	A3	Status	Definitief
		Schaal	1:200	Blad	4 van 11
		Tekeningnummer: BJ2118-HAS-WZ-XX-DG-C-000204			