


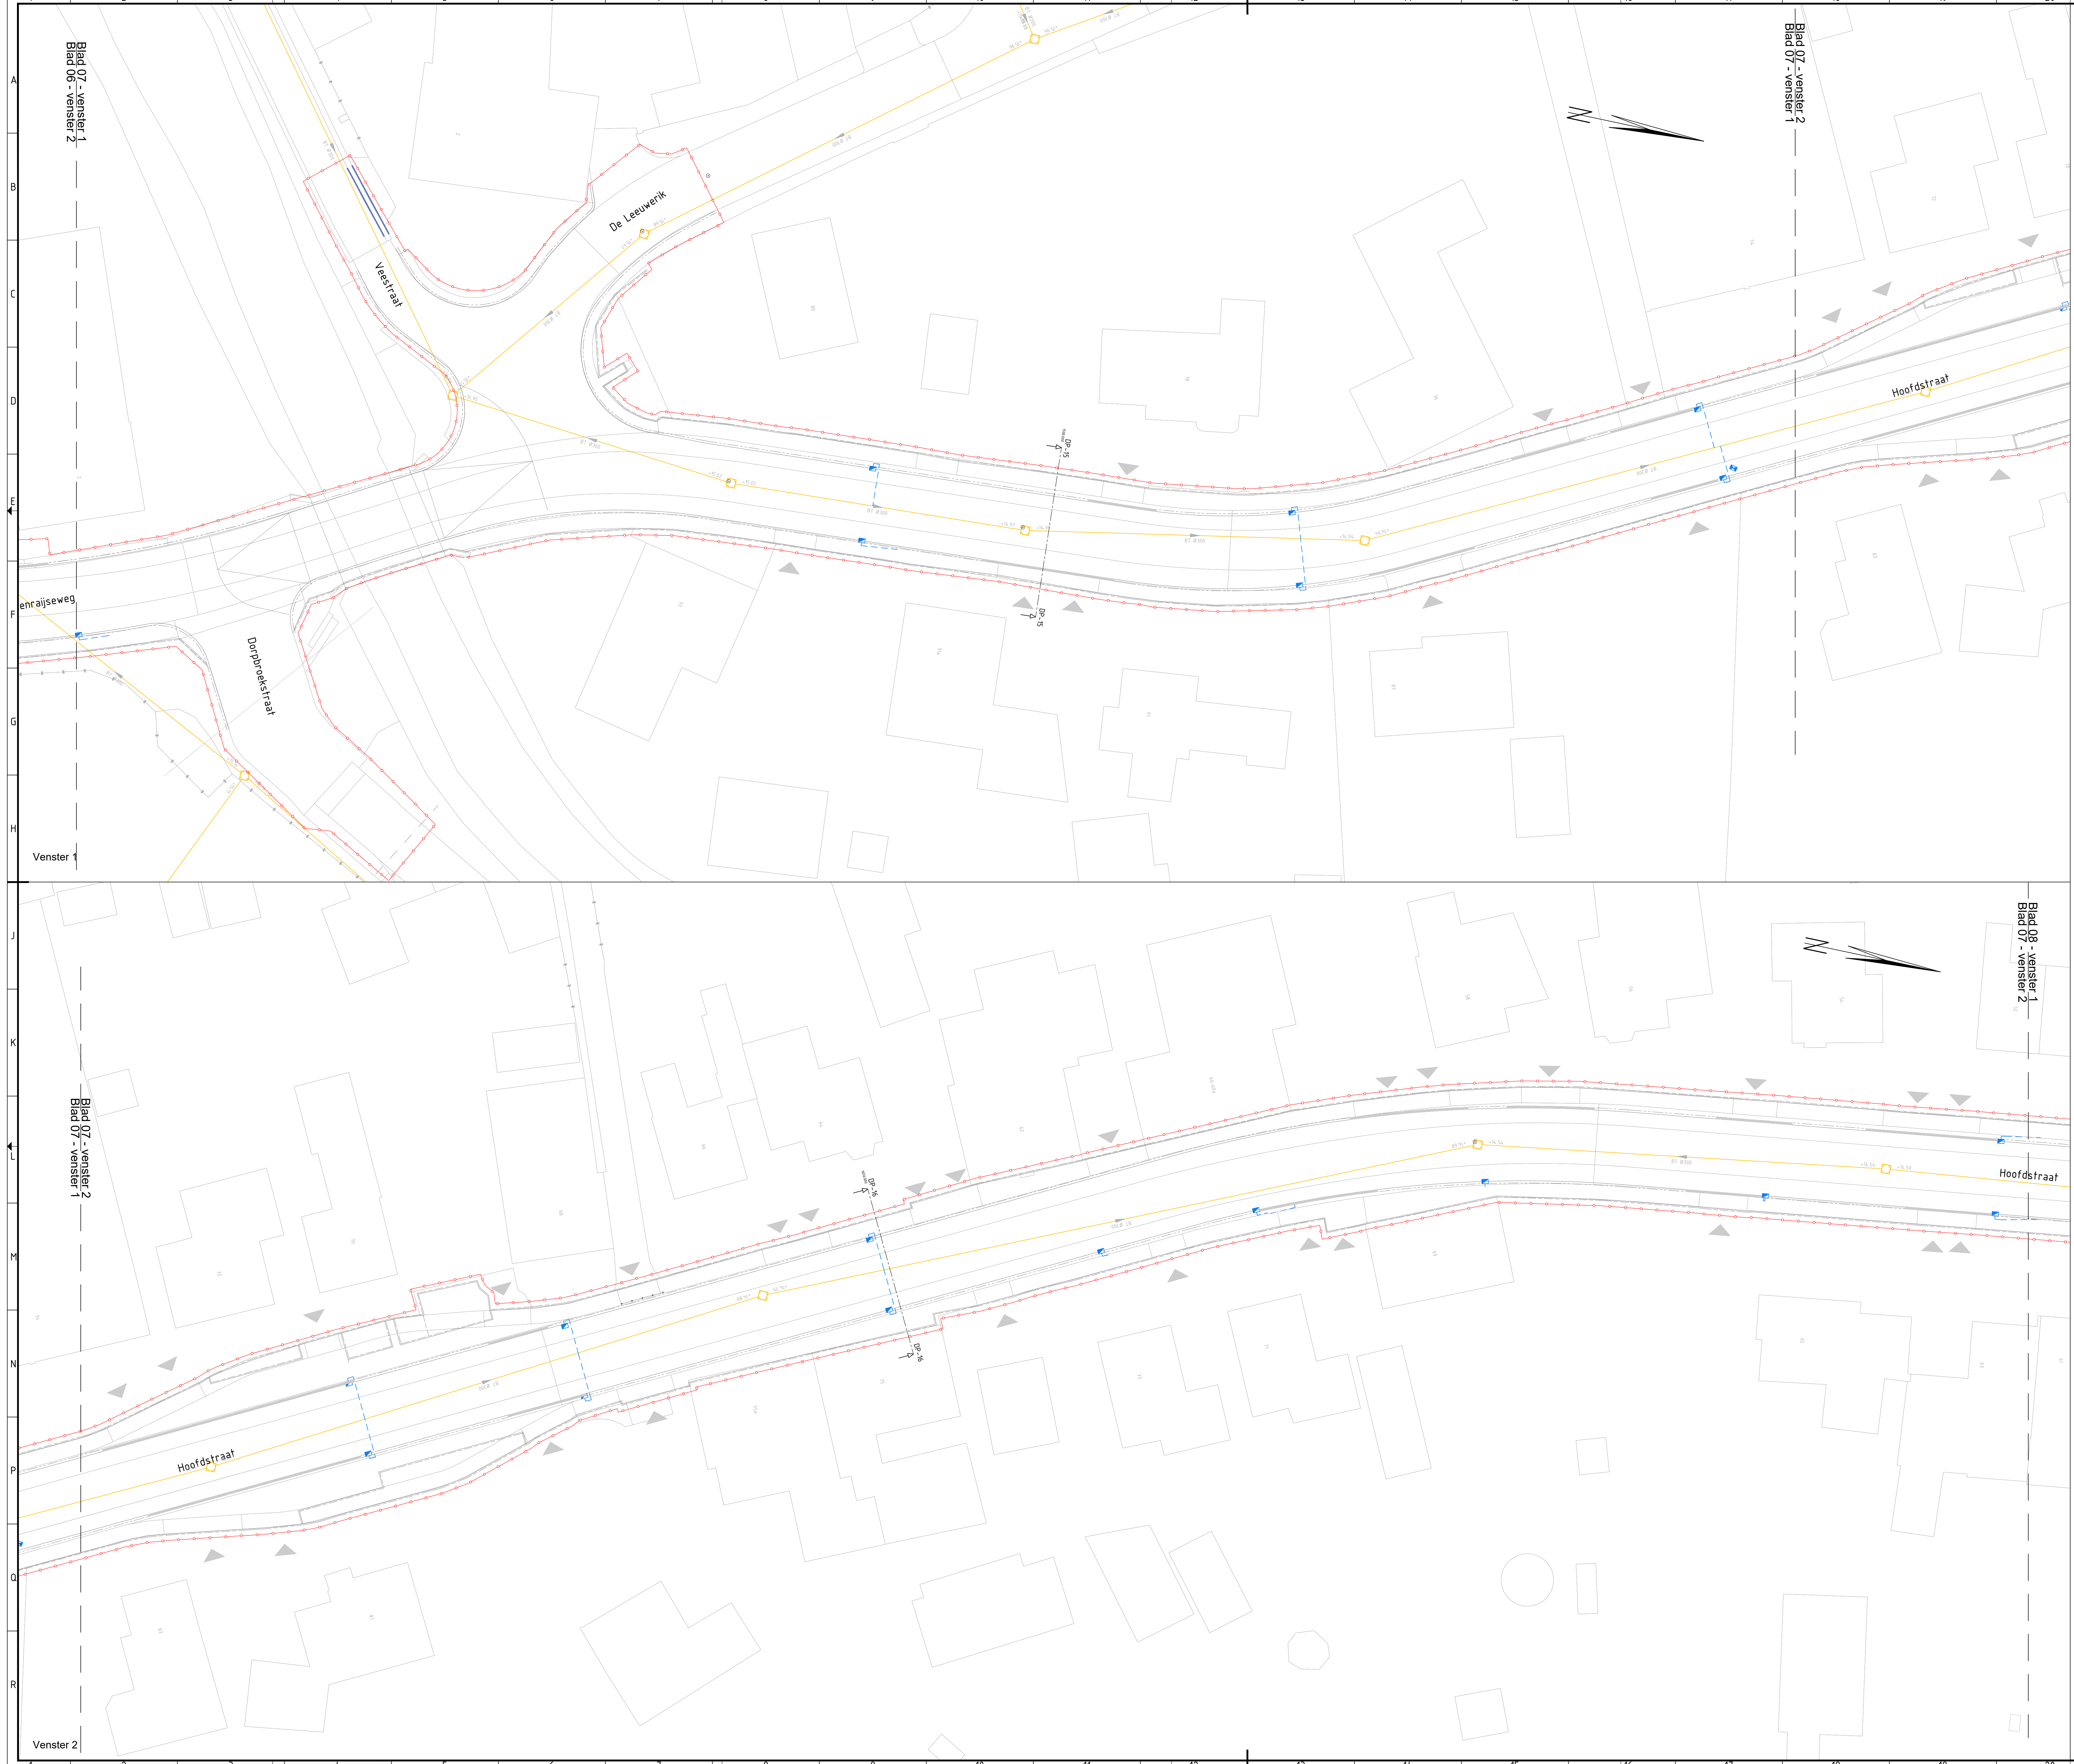

Legenda

- Infiltratiekrachten (0-bic)
- Ingebouwde put kraffenveld t.b.v. beheer en onderhoud
- HWA Riool incl. bot. materiaal, diameter
- HWA Put incl. putr en bestand maasveld
- DWA Put incl. putr en bestand maasveld
- Wadi
- Roostergoot HRI 400 h 300
- Roostergoot HRI 400 h 300 met zandvang
- Straalkolk incl. kolk aansluiting PVC 125mm
- Combikolk incl. kolk aansluiting PVC 125mm
- Bestaande kolk - afkoppelen kolk aansluiting PVC 125mm
- Nieuwe kant verharding incl. werkgrens
- Bestaande riolering
- Bestaande putdeksel conform inmeting
- Moligoot



POI 01	Beste uitgave	RBR	RvB	01-07-2025
Revisie	Ontwerp	Gepland	Gecontroleerd	Datum
Opdrachtgever: Haskoning Nederland B.V.		Gepland: MVR		
Opdracht: Gemeente Horst aan de Maas				
Project: Reconstructie N54		Omschrijving: Rioleringsplan		
		Formaat: A0	Discipline: Civiel	Status: Definitief
		Schaal: 1:200	Blad: 7 van 11	
		BJ2118-HAS-WZ-XX-DG-C-000207		