

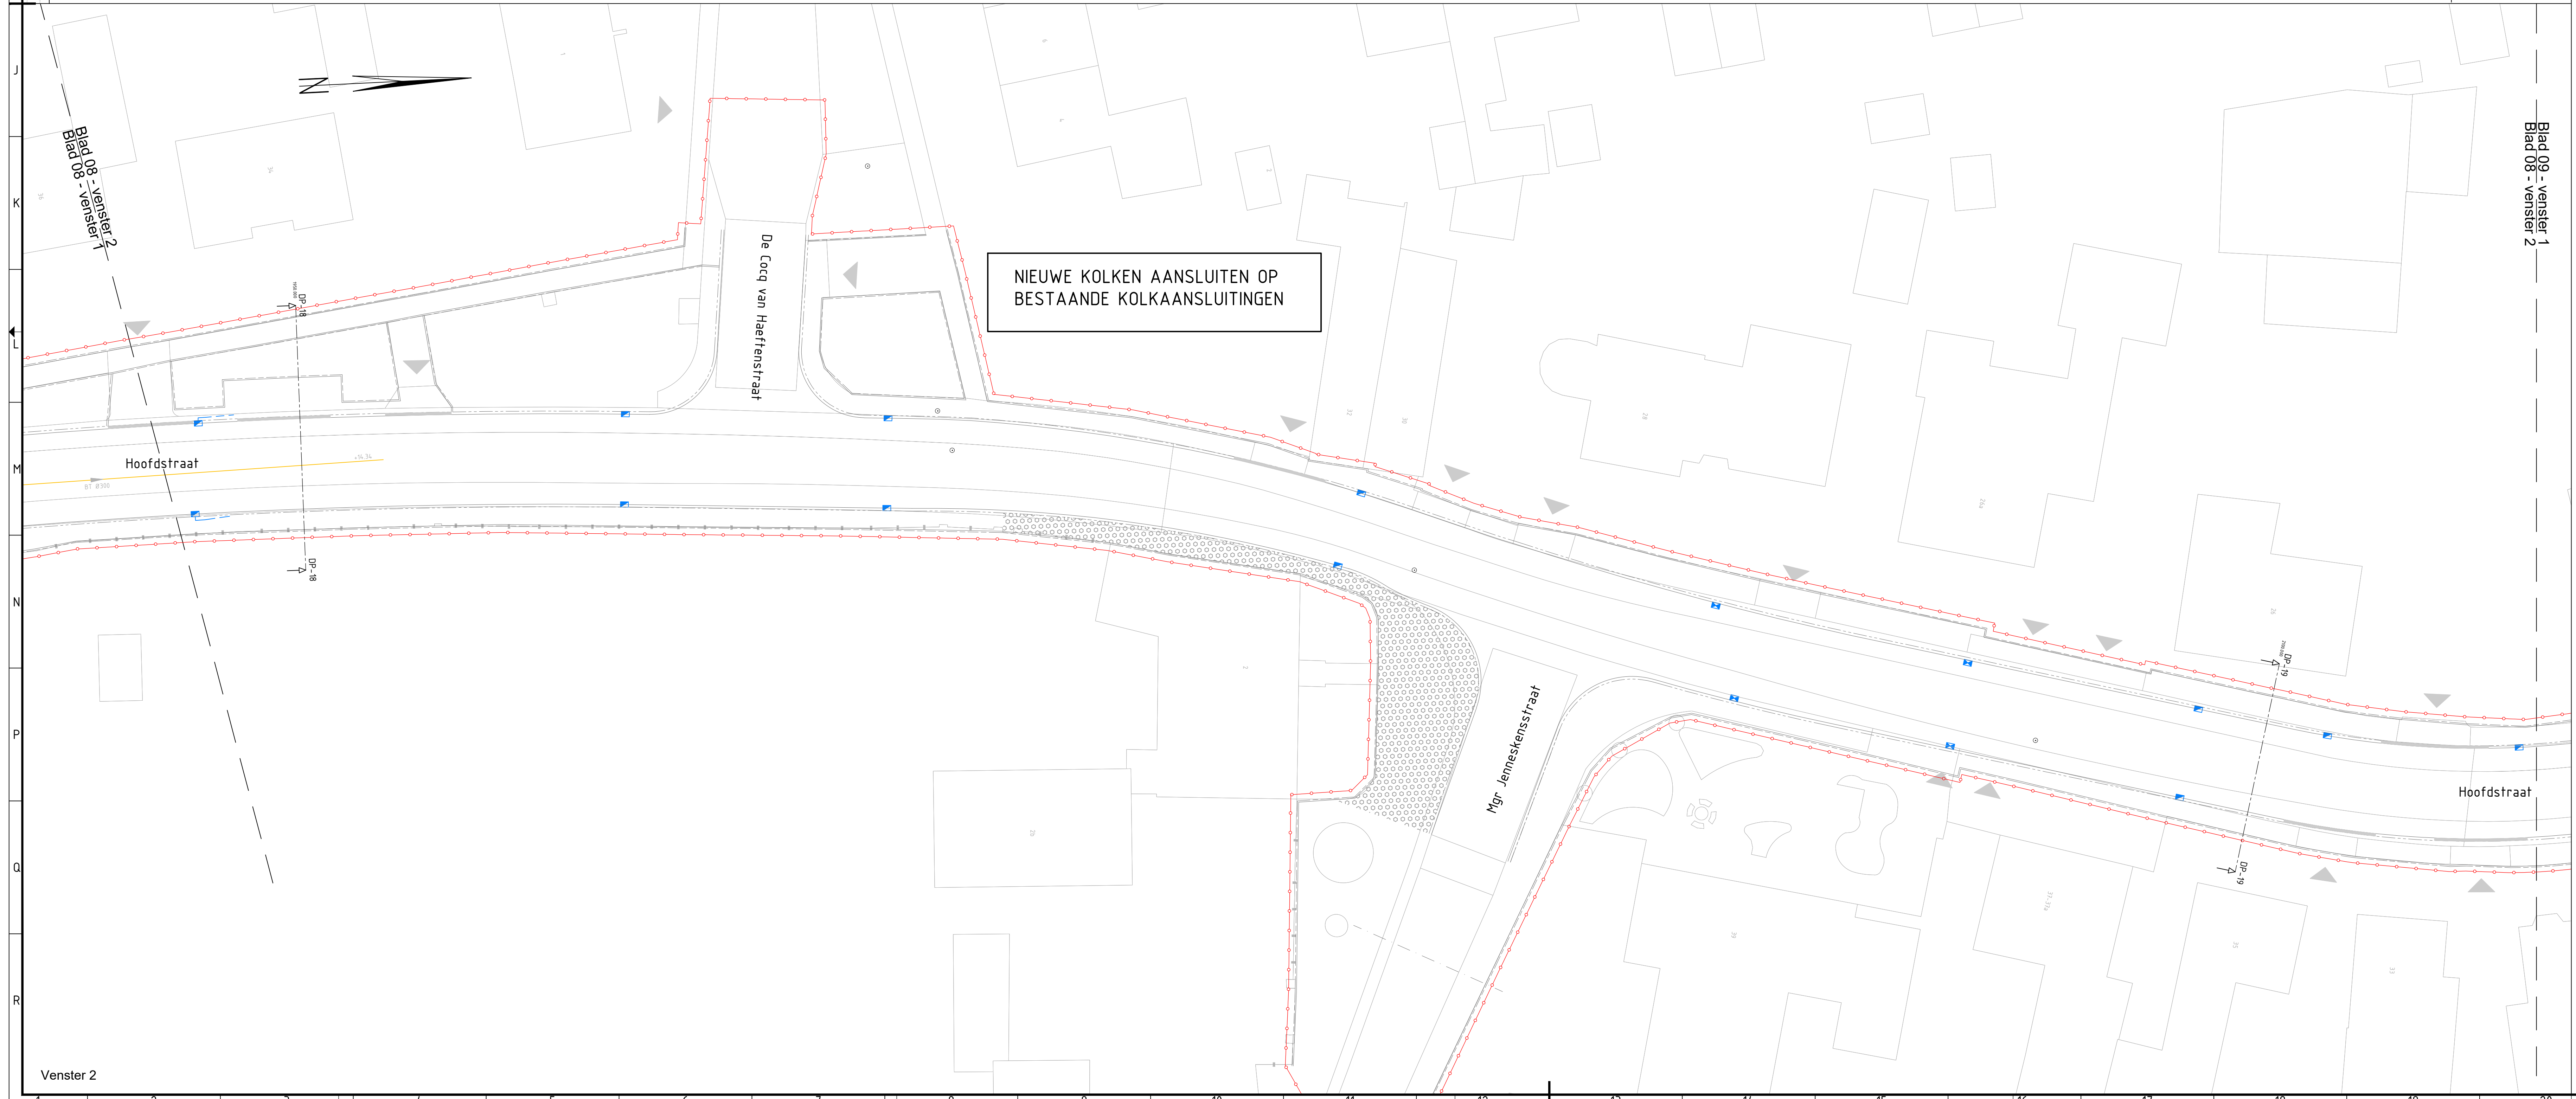


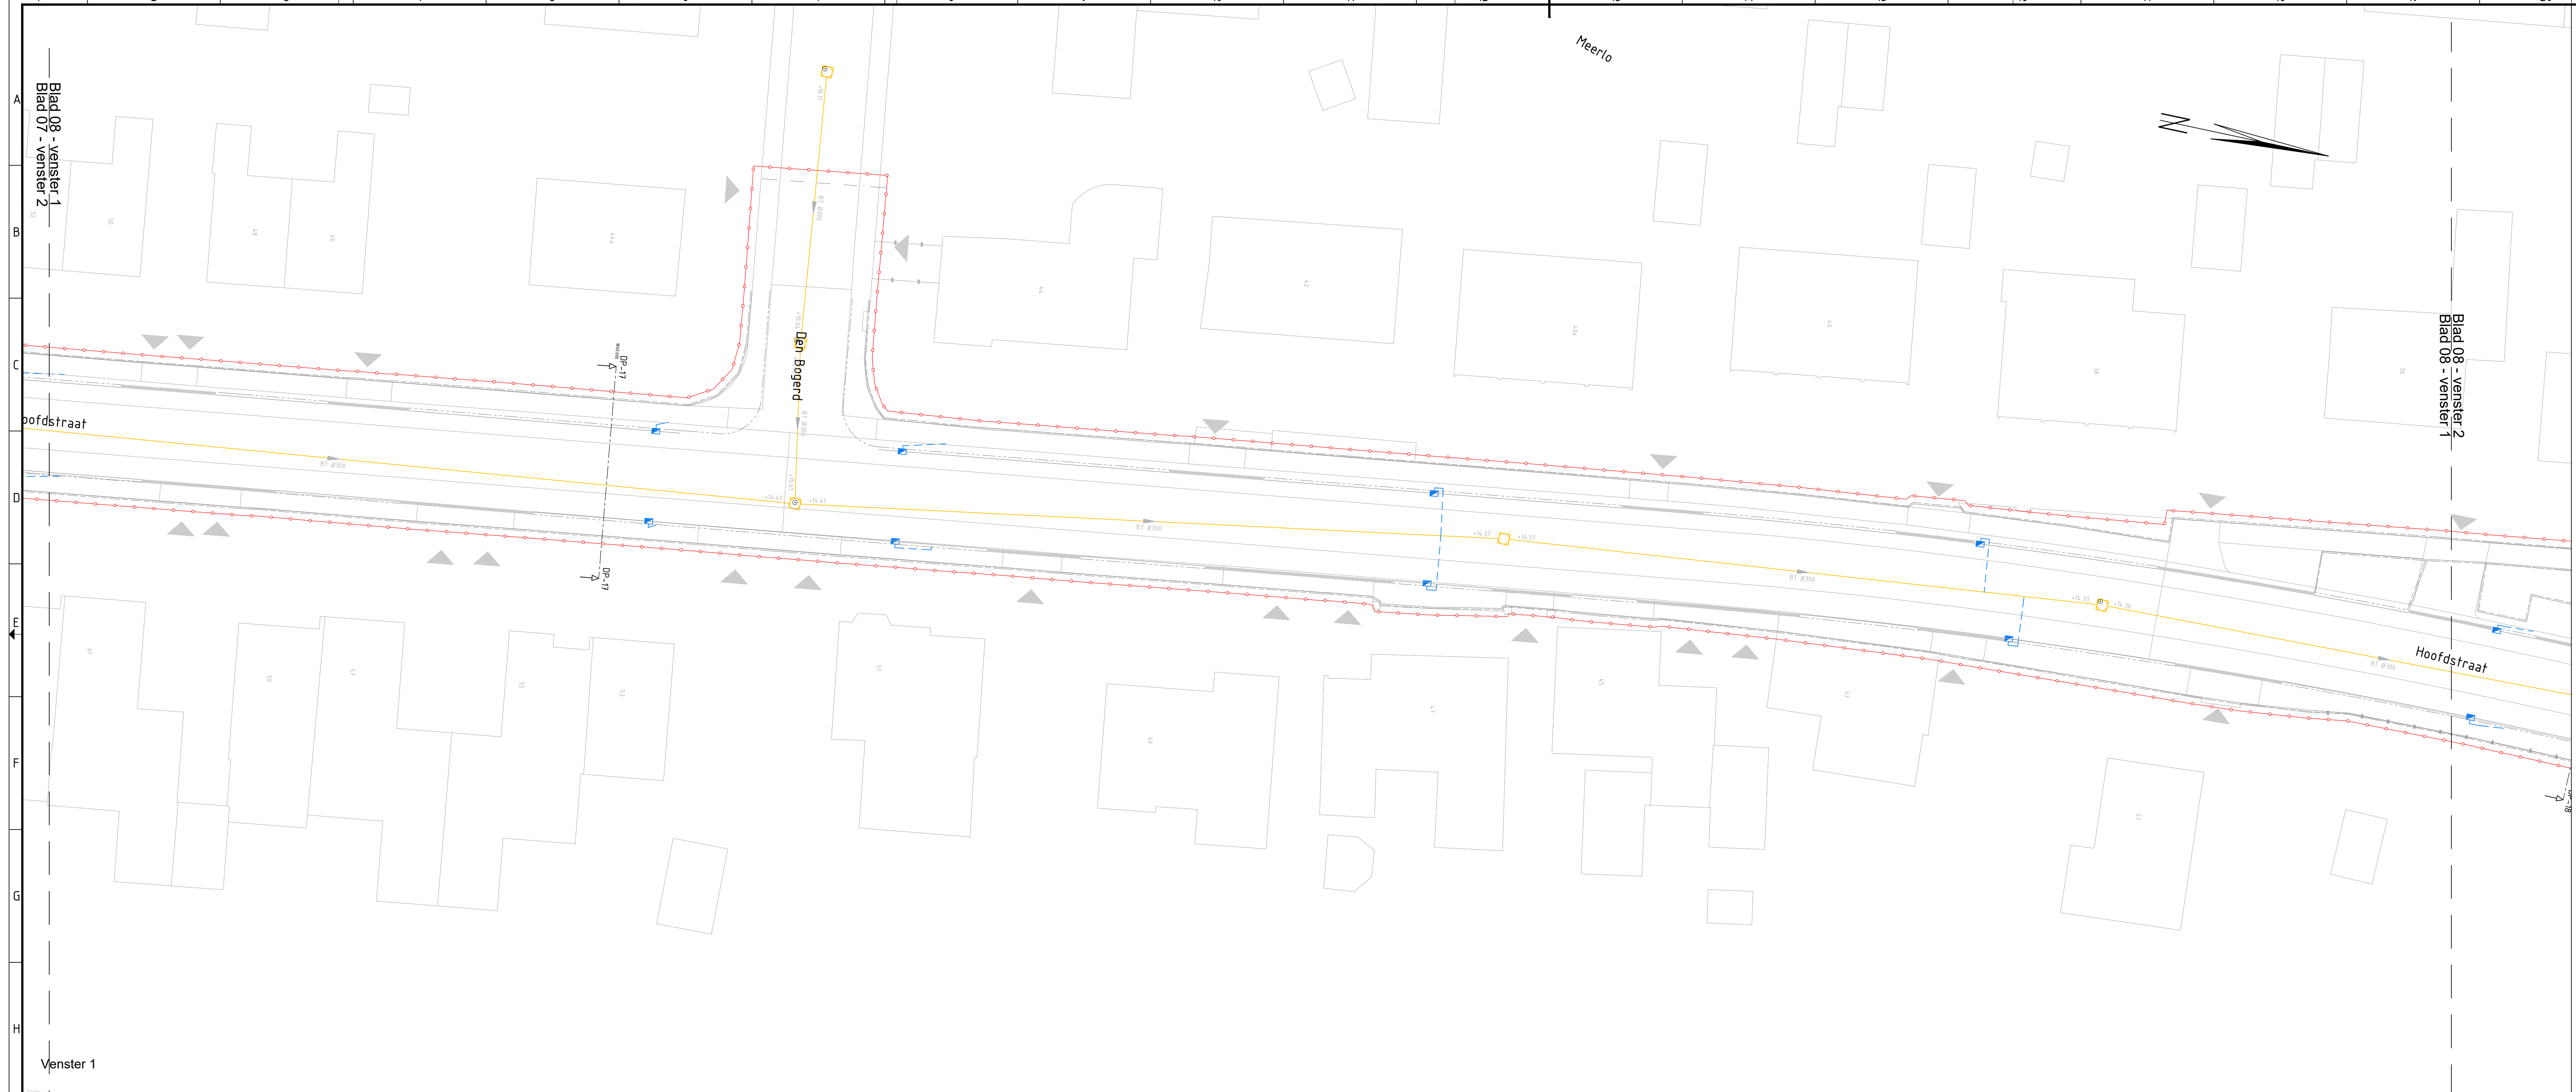

Legenda

- Infiltratiekratten (G-bic)
- Ingebouwde put krattenveld t.b.v. beheer en onderhoud
- HWA Riool
incl. bod. materiaal, diameter
- HWA
Put incl. putr en bestaand maaveld
- DWA
Put incl. putr en bestaand maaveld
- Wadi
- Roostergoot HRI 400 h 300
- Roostergoot HRI 400 h 300 met zandvang
- Straatkolk
incl. kolkaansluiting PVC 125mm
- Combikolk
incl. kolkaansluiting PVC 125mm
- Bestaande kolk - afkoppelen
kolkaansluiting PVC 125mm
- Nieuwe kant verharding incl. werkgrens
- Bestaande riolering
- Bestaande putdeksel
conform inmeting
- Molgoot

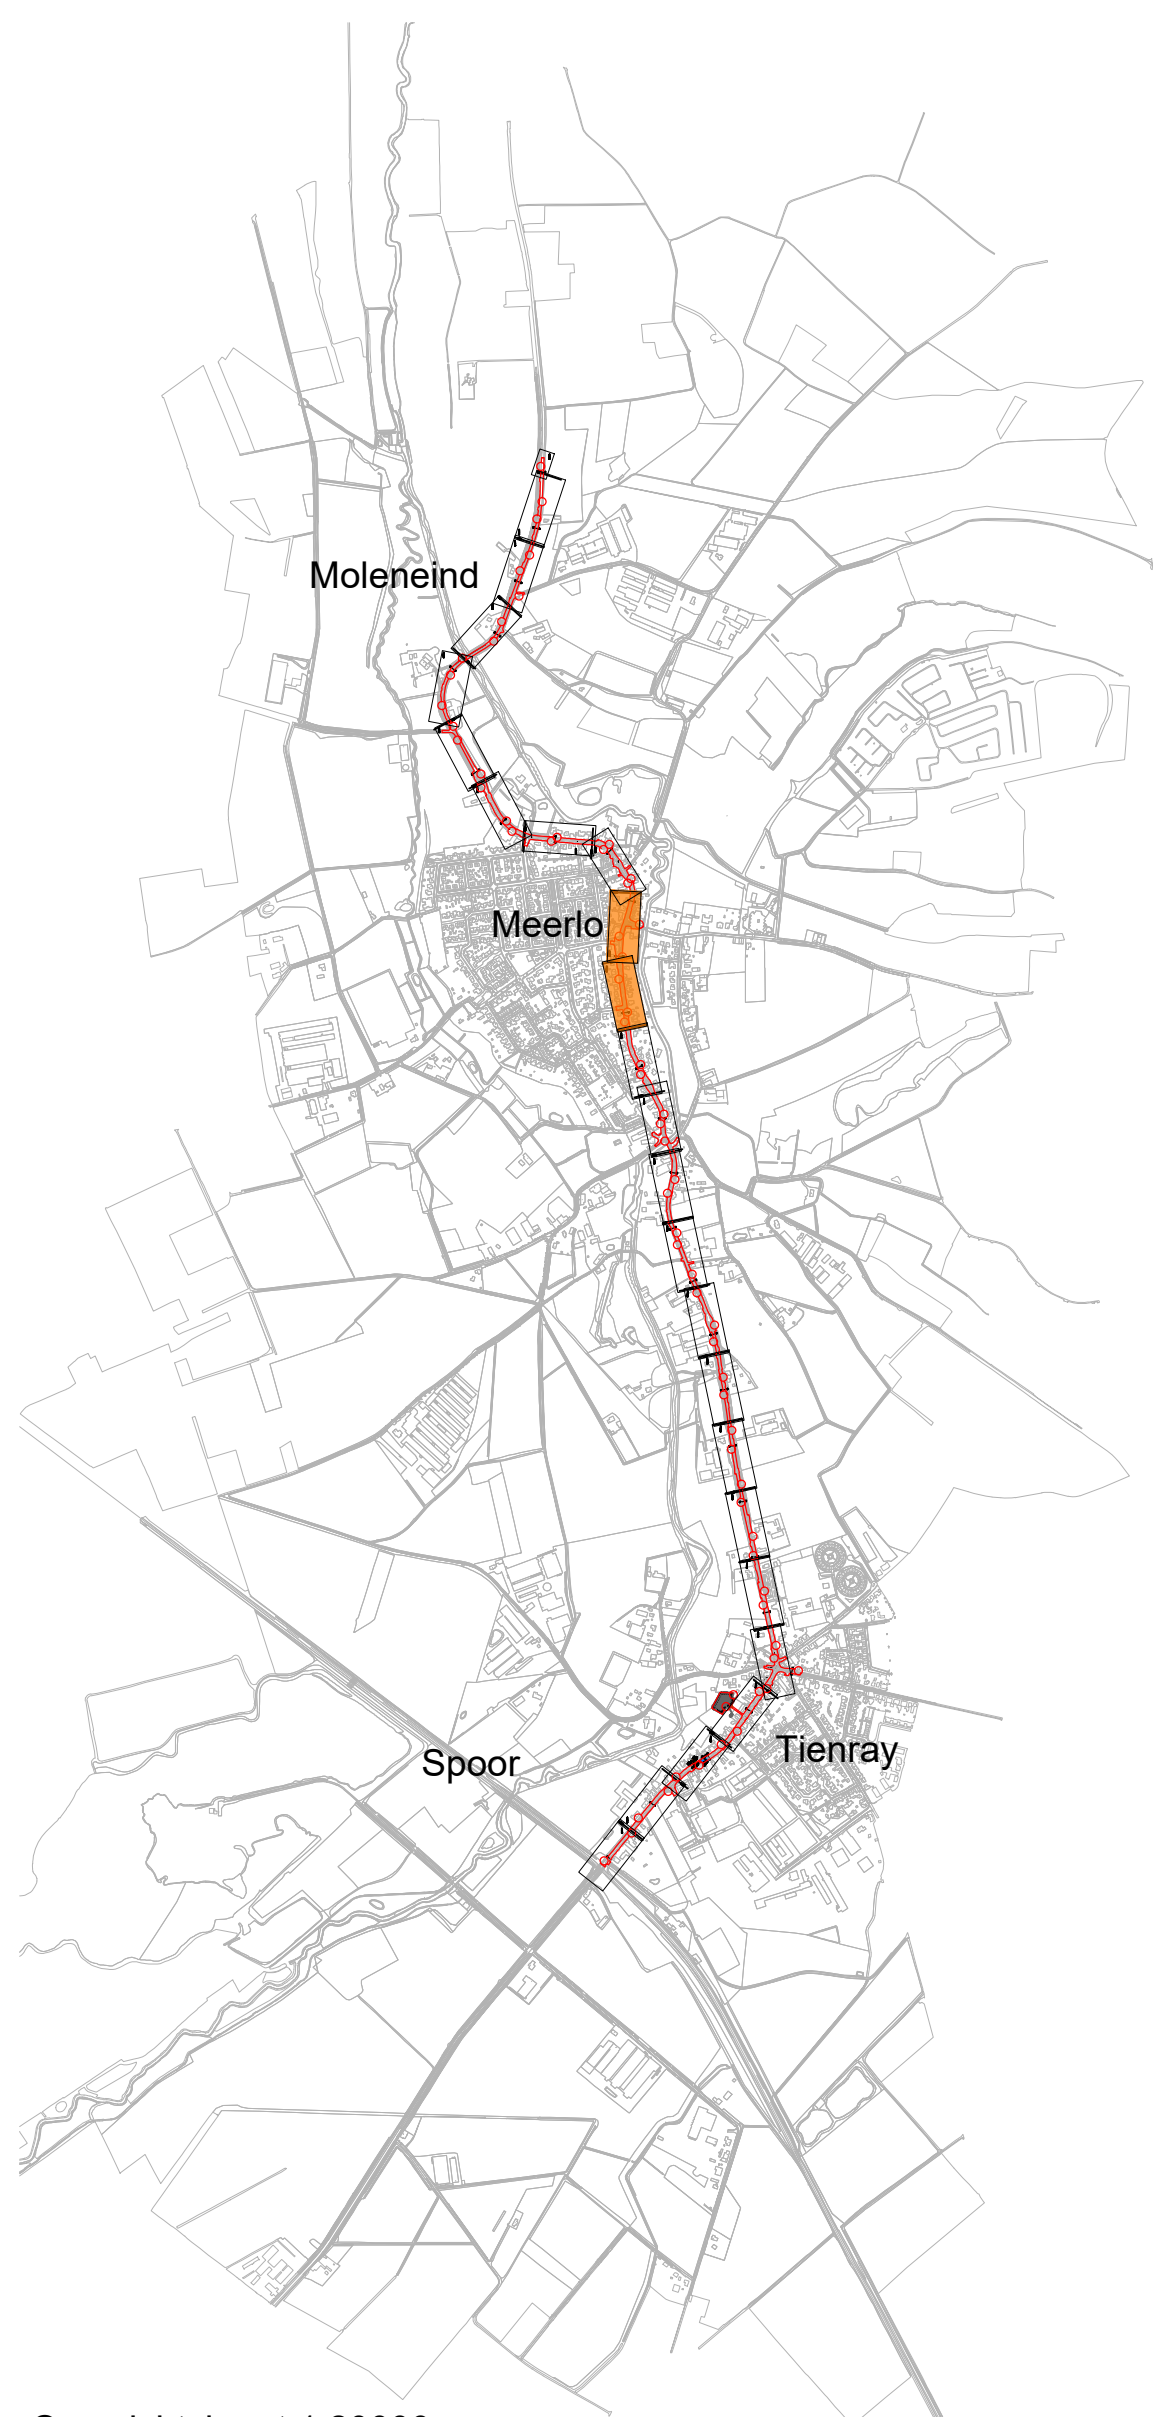

Overzichtskaart 1:20000

Schaal: 1:200

PGI 01	Revisie uitgave	RBR	RvB	01-07-2025
Revisie	Ontwerp	Gepland	Goedgekeurd	Datum
Opdrachtgever: Haskoning Nederland B.V.				
Opdrachtgever: Gemeente Horst aan de Maas				
Project: Reconstructie N554				
Omschrijving: Riiolekering				
Fase: BO				
Formaat: A0				
Schaal: 1:200				
Tweedejournaal: Blad: 8 van 11				
BJ2118-HAS-WZ-XX-DG-C-000208				

