



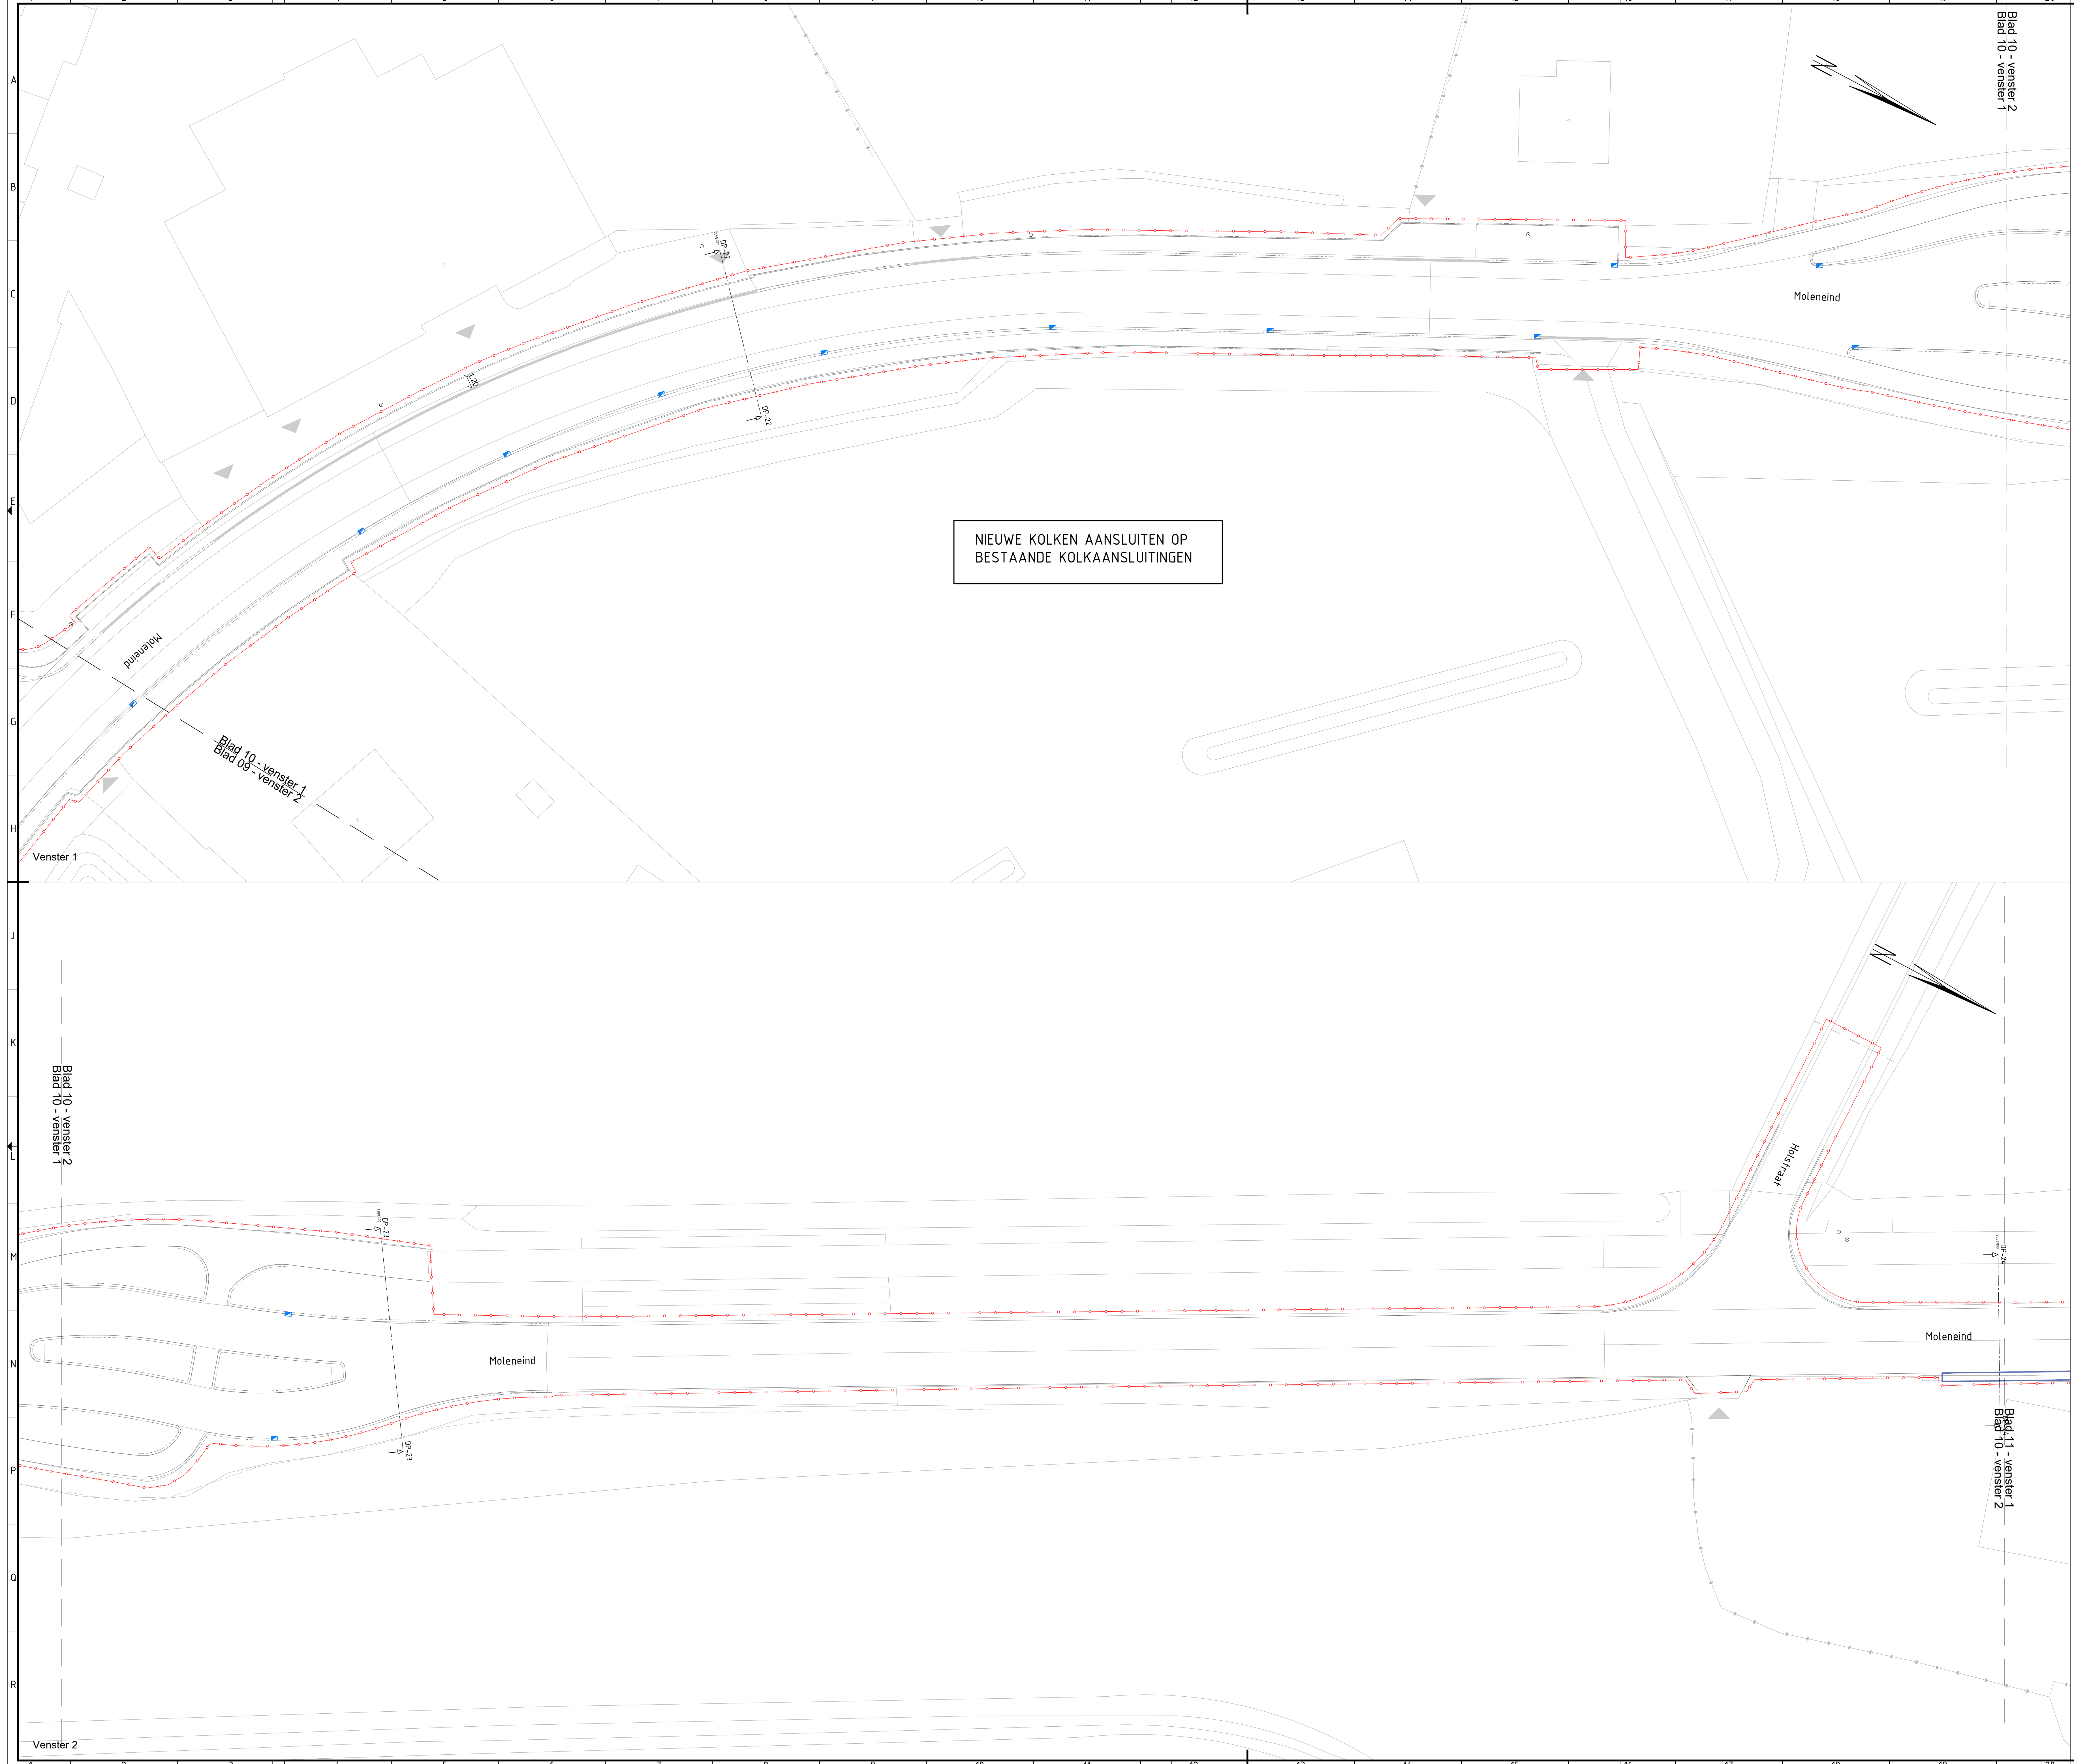

Legenda

- Infiltratiekragen (G-bic)
- Ingebouwde put - krattenveld f.b.v. beheer en onderhoud
- HWA Riool incl. bod. materiaal, dunster
- HWA Put incl. putr en bestand maaiend
- DWA Put incl. putr en bestand maaiend
- Wadi
- Roostergoot HRI 400 h 300
- Roostergoot HRI 400 h 300 met zandvang
- Straatkolk incl. kolkaansluiting PVC 125mm
- Combikolk incl. kolkaansluiting PVC 125mm
- Bestaande kolk - afkoppelen kolkaansluiting PVC 125mm
- Nieuwe kant verharding incl. werkgrens
- Bestaande riolering
- Bestaande putdeksel conform inmeting
- Molgoet

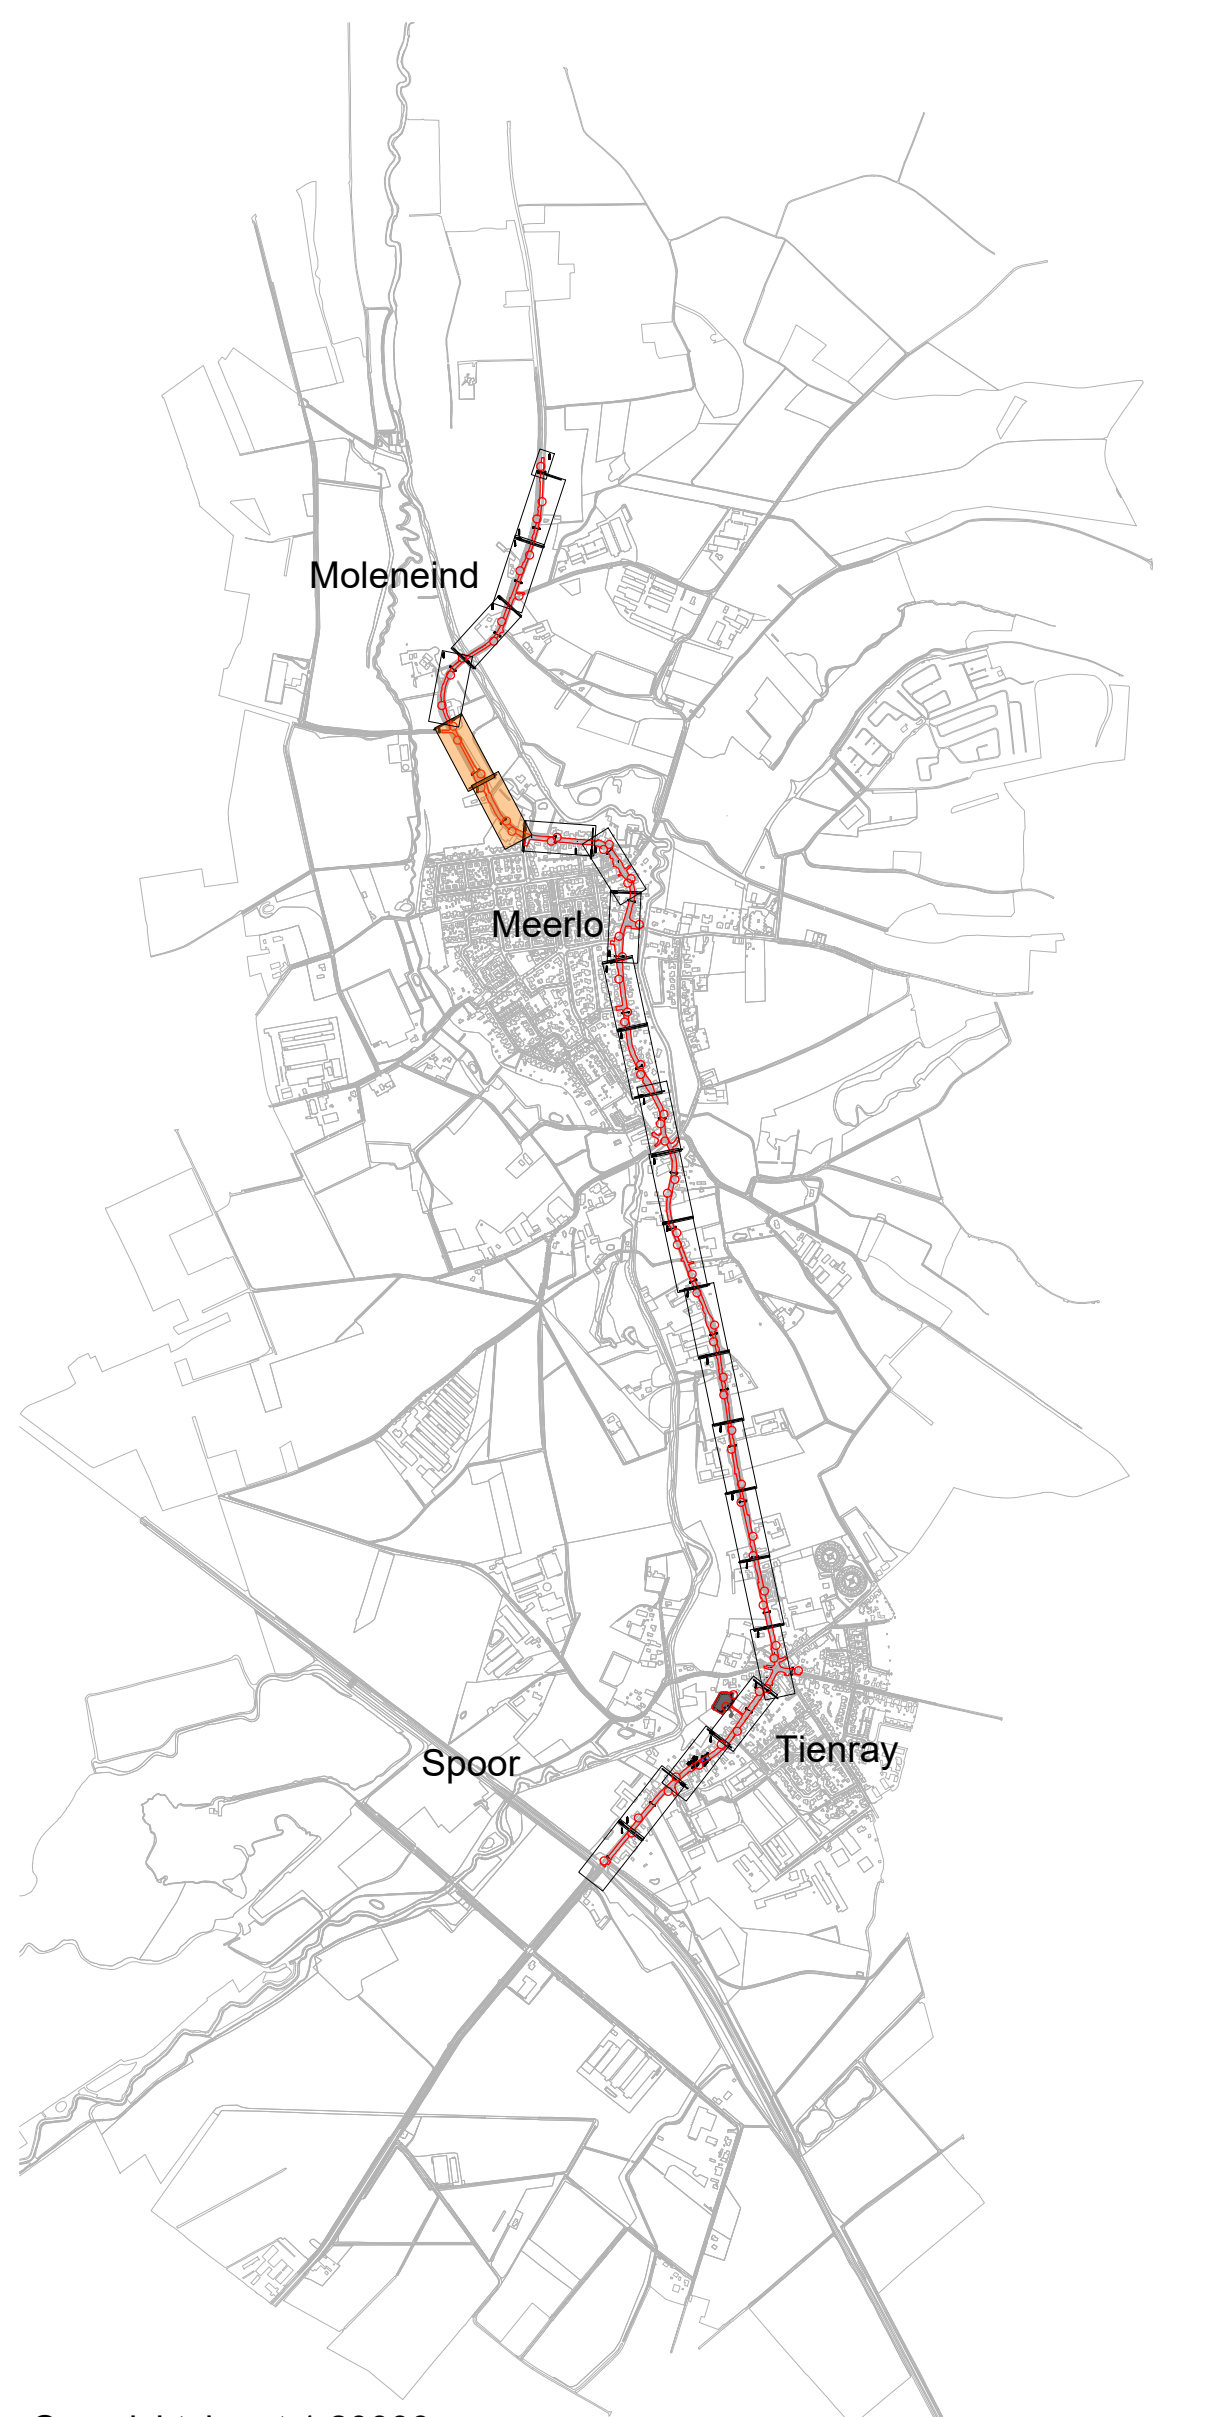

Overzichtskaart 1:20000

Schaal 1:200

0 2 4 6m

Einde uitgave		RBR	RvB	01-07-2025
Omschrijving		Gekeurd		Geaanvaard
Opdrachtgever		Haskoning Nederland B.V.		
		Geaanvaard		
Opdrachtgever		Gemeente Horst aan de Maas		
Project		Reconstructie N554		
		Omschrijving		
		Riolering		

