


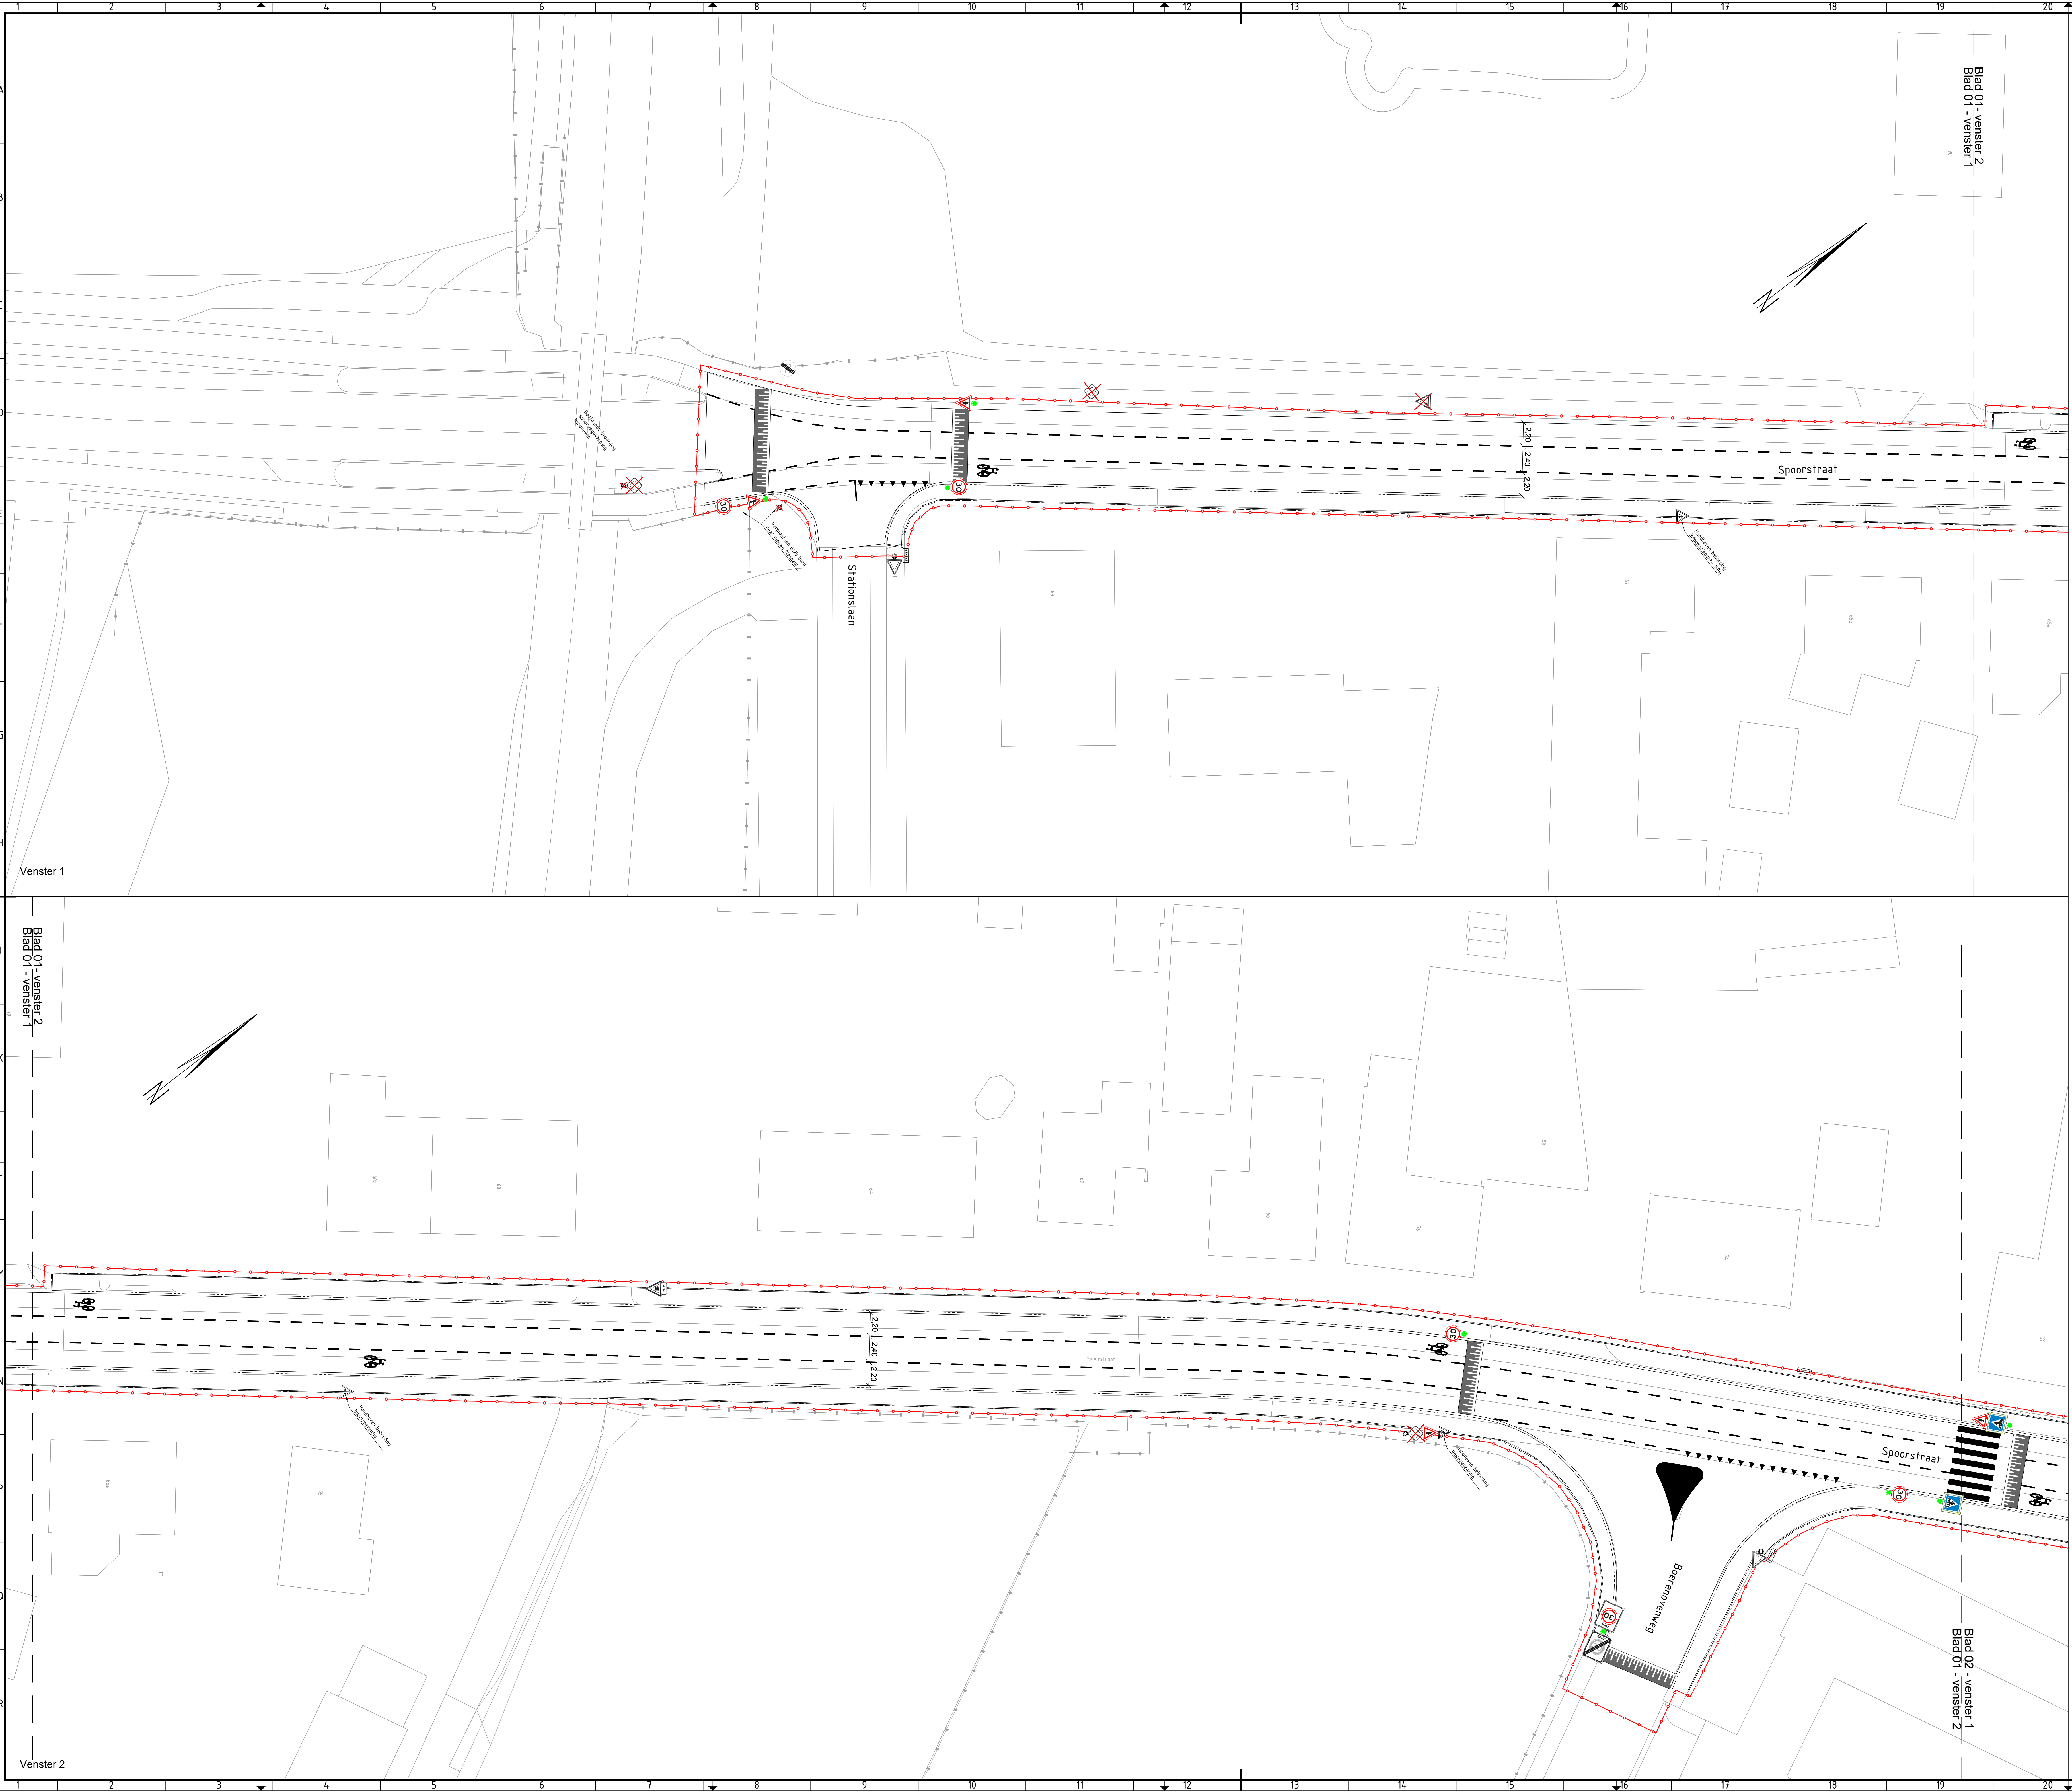

Legenda

- Nieuwe flespaal
- Verplaatsen flespaal
- Handhaven flespaal
- Verwijderen flespaal
- Handhaven ANWB Mast
- Verwijderen ANWB Mast

Overzichtskaat 1:20000

POI 01	Beste uitgang	RBR	RvB	01-07-2025
Beeren	Overstrooming	Geen	Geen	Geen
Opdrachtgever: Haskoning Nederland B.V.		Geplaatst: MVR		
Opdrachtgever: Gemeente Horst aan de Maas				
Project: Reconstructie N554		Omschrijving: Bebordingstekening		
Fase: BO		Discipline: Civiel		
Formaat: A0	Status: Definitief			
Schaal: 1:200	Blad: 1 van 13			
BJ2118-HAS-WZ-XX-DG-C-000401				