


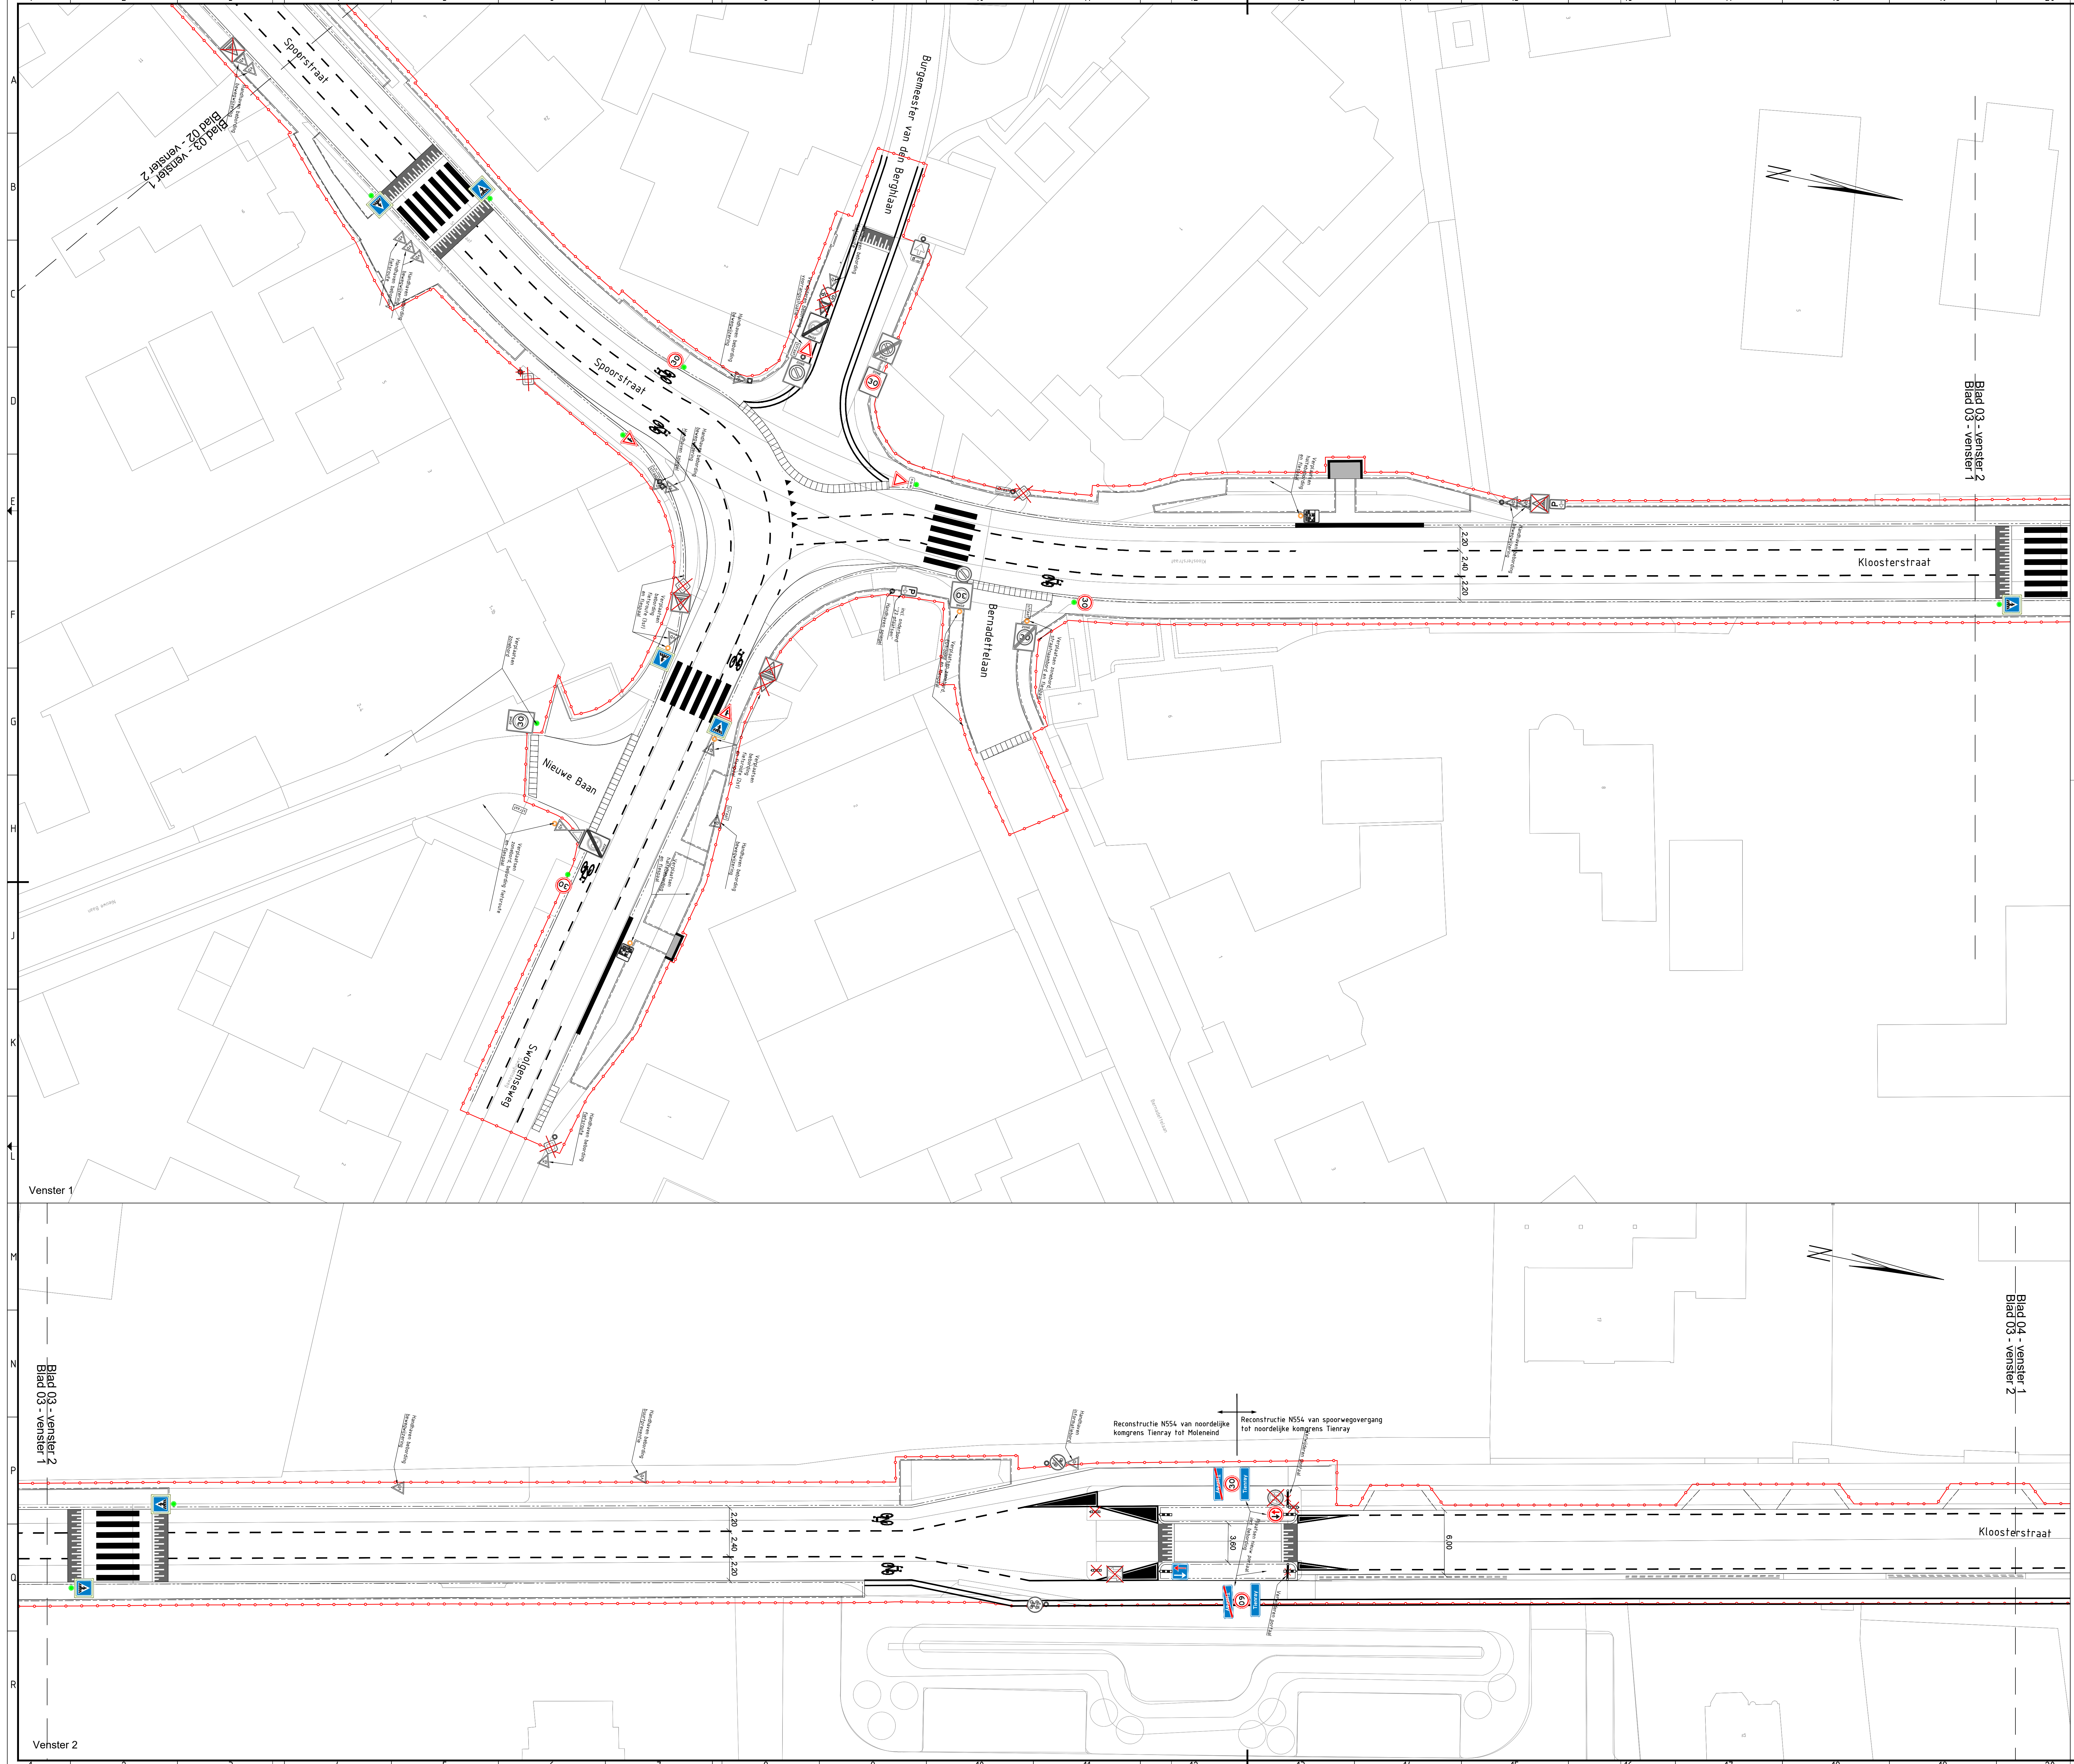

Legenda

- Nieuwe flespaal
- Verplaatsen flespaal
- Handhaven flespaal
- Verwijderen flespaal
- Handhaven ANWB Mast
- Verwijderen ANWB Mast

Overzichtskaat 1:20000

Schaal 1:200

POI 01	Beleids uitgang	RbR	RvB	01-07-2025
Beleids	Ontwerp	Gepland	Gepland	Gepland
Uitvoering: Haskoning Nederland B.V.		Gepland: MVR		
Opdrachtgever: Gemeente Horst aan de Maas				
Project: Reconstructie N554		Omschrijving: Bebordingstekening		
Formaat: A0		Discipline: Civil		
Schaal: 1:200		Status: Definitief		
Tekeningsnummer: BJ2118-HAS-WZ-XX-DG-C-000403		Blad: 3 van 13		