



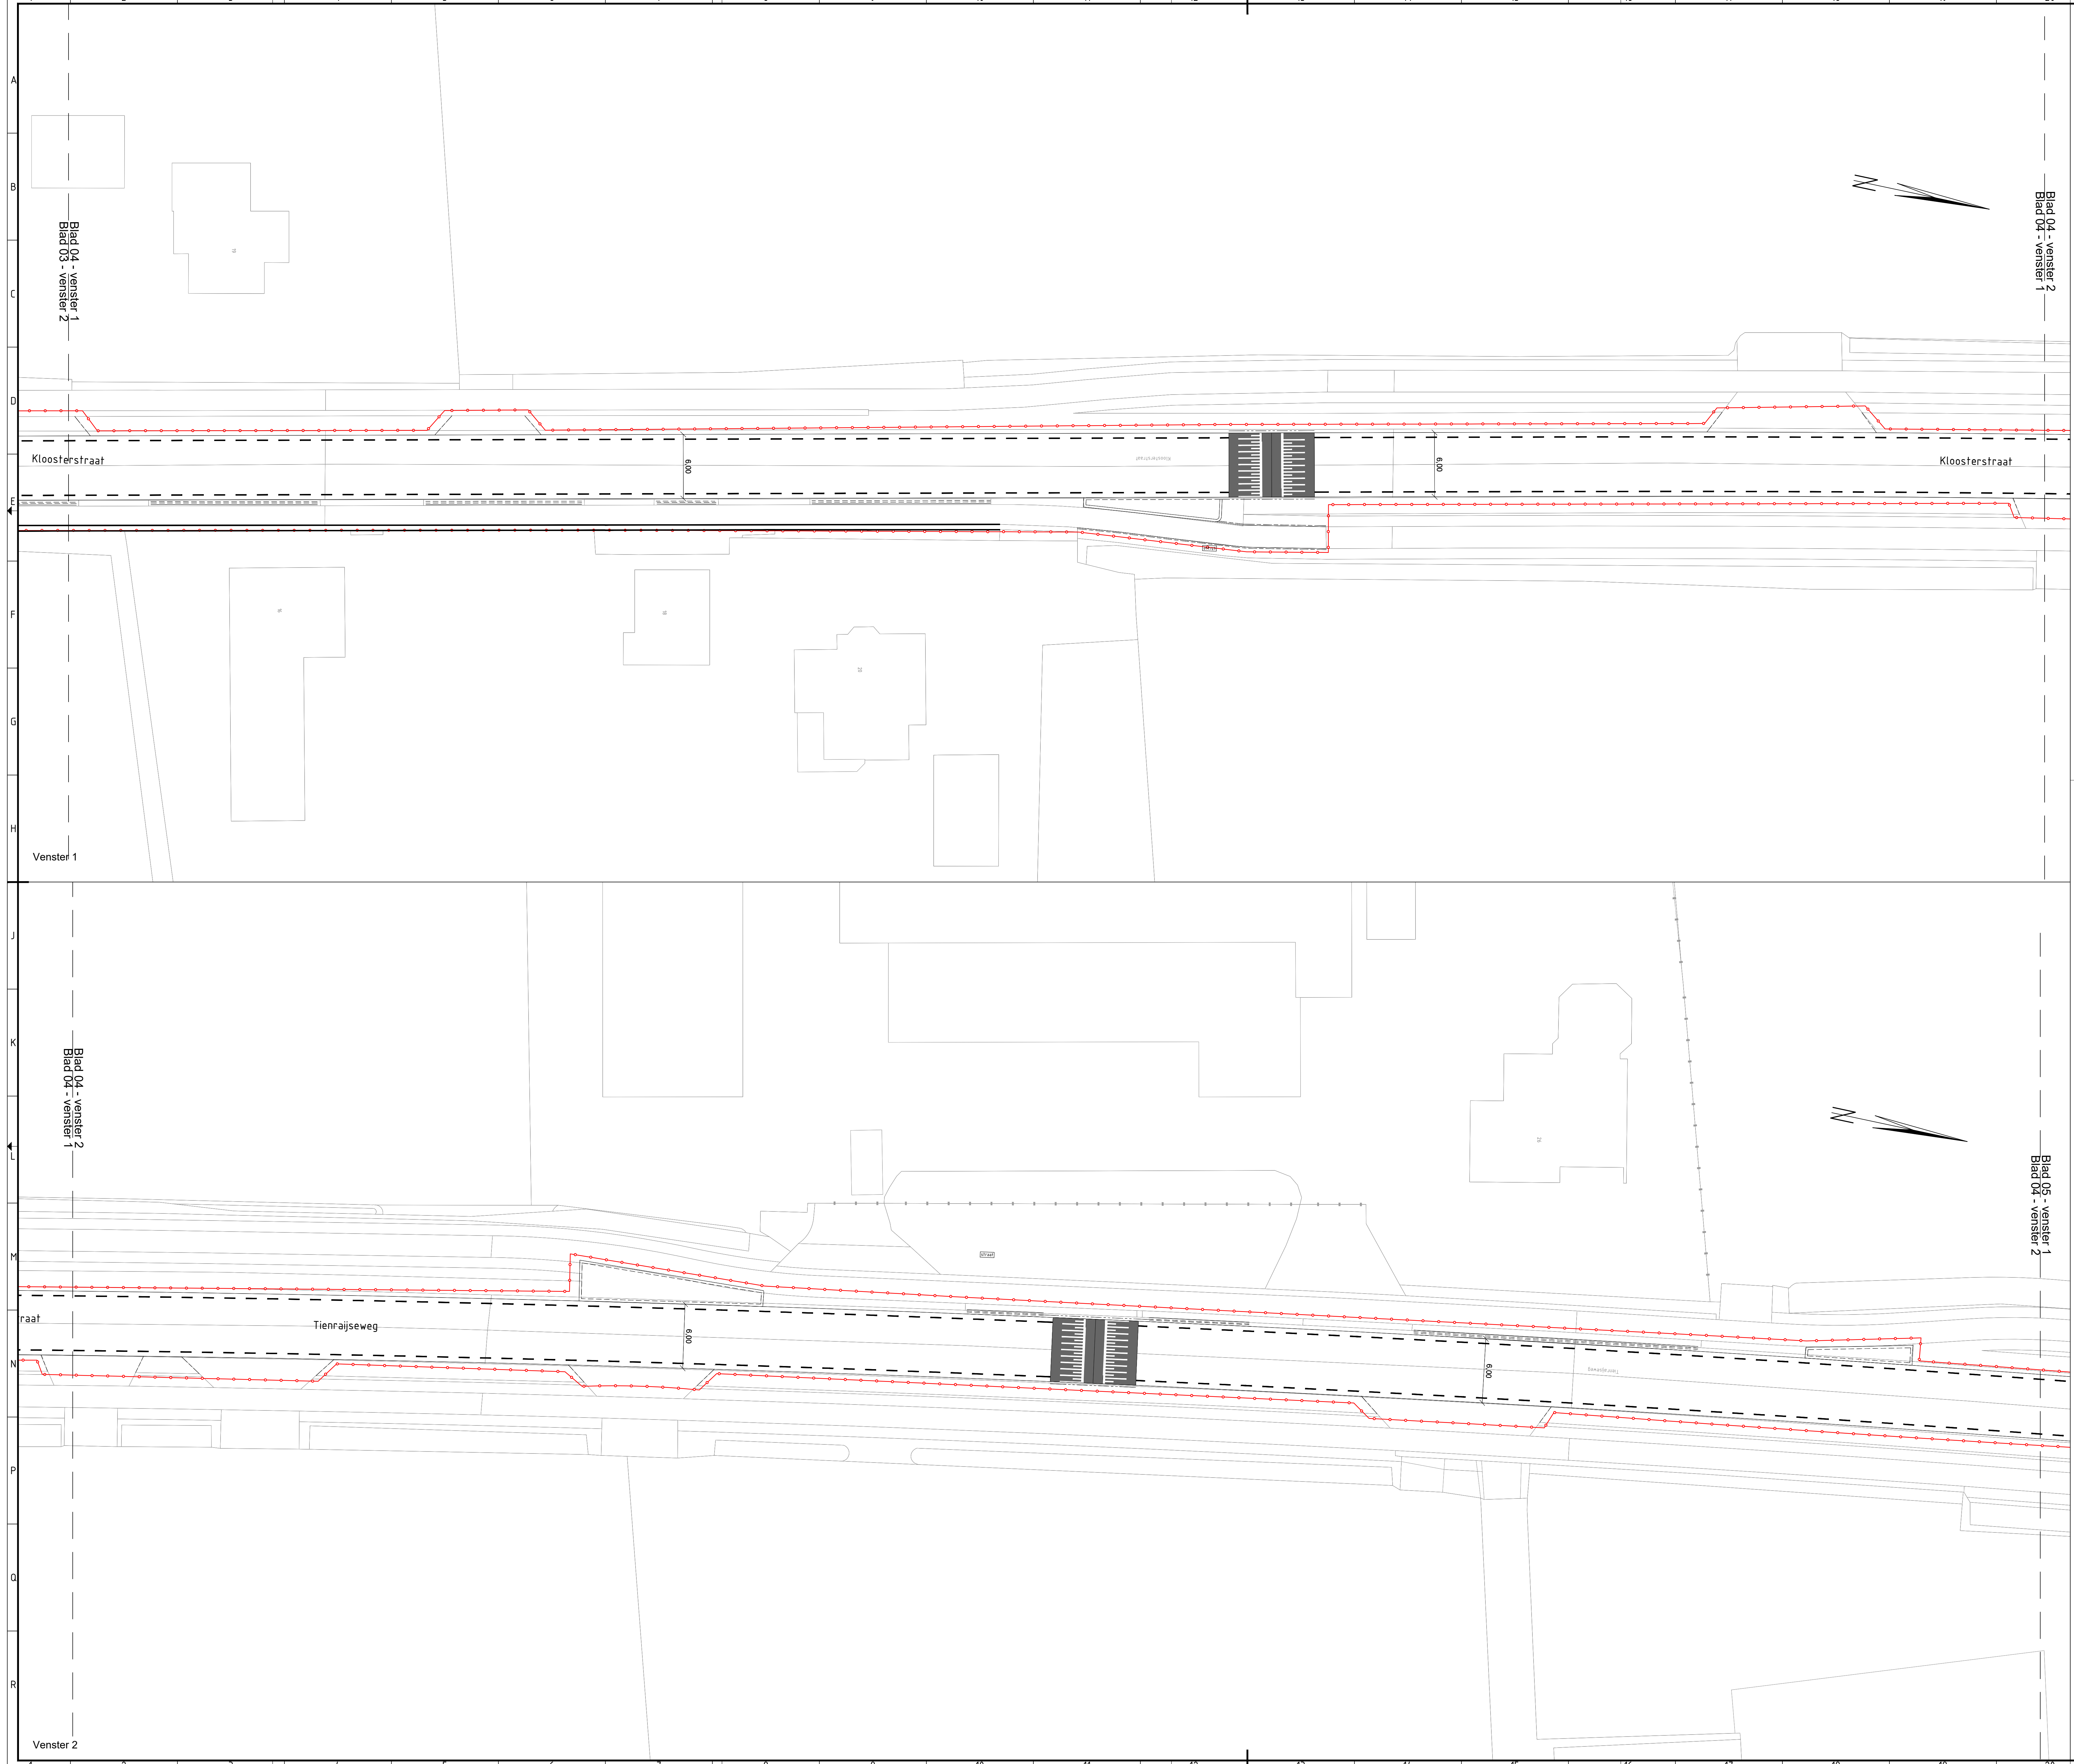

Legenda

- Nieuwe flespaal
- Verplaatsen flespaal
- Handhaven flespaal
- ✕ Verwijderen flespaal
- Handhaven ANWB Mast
- ✕ Verwijderen ANWB Mast

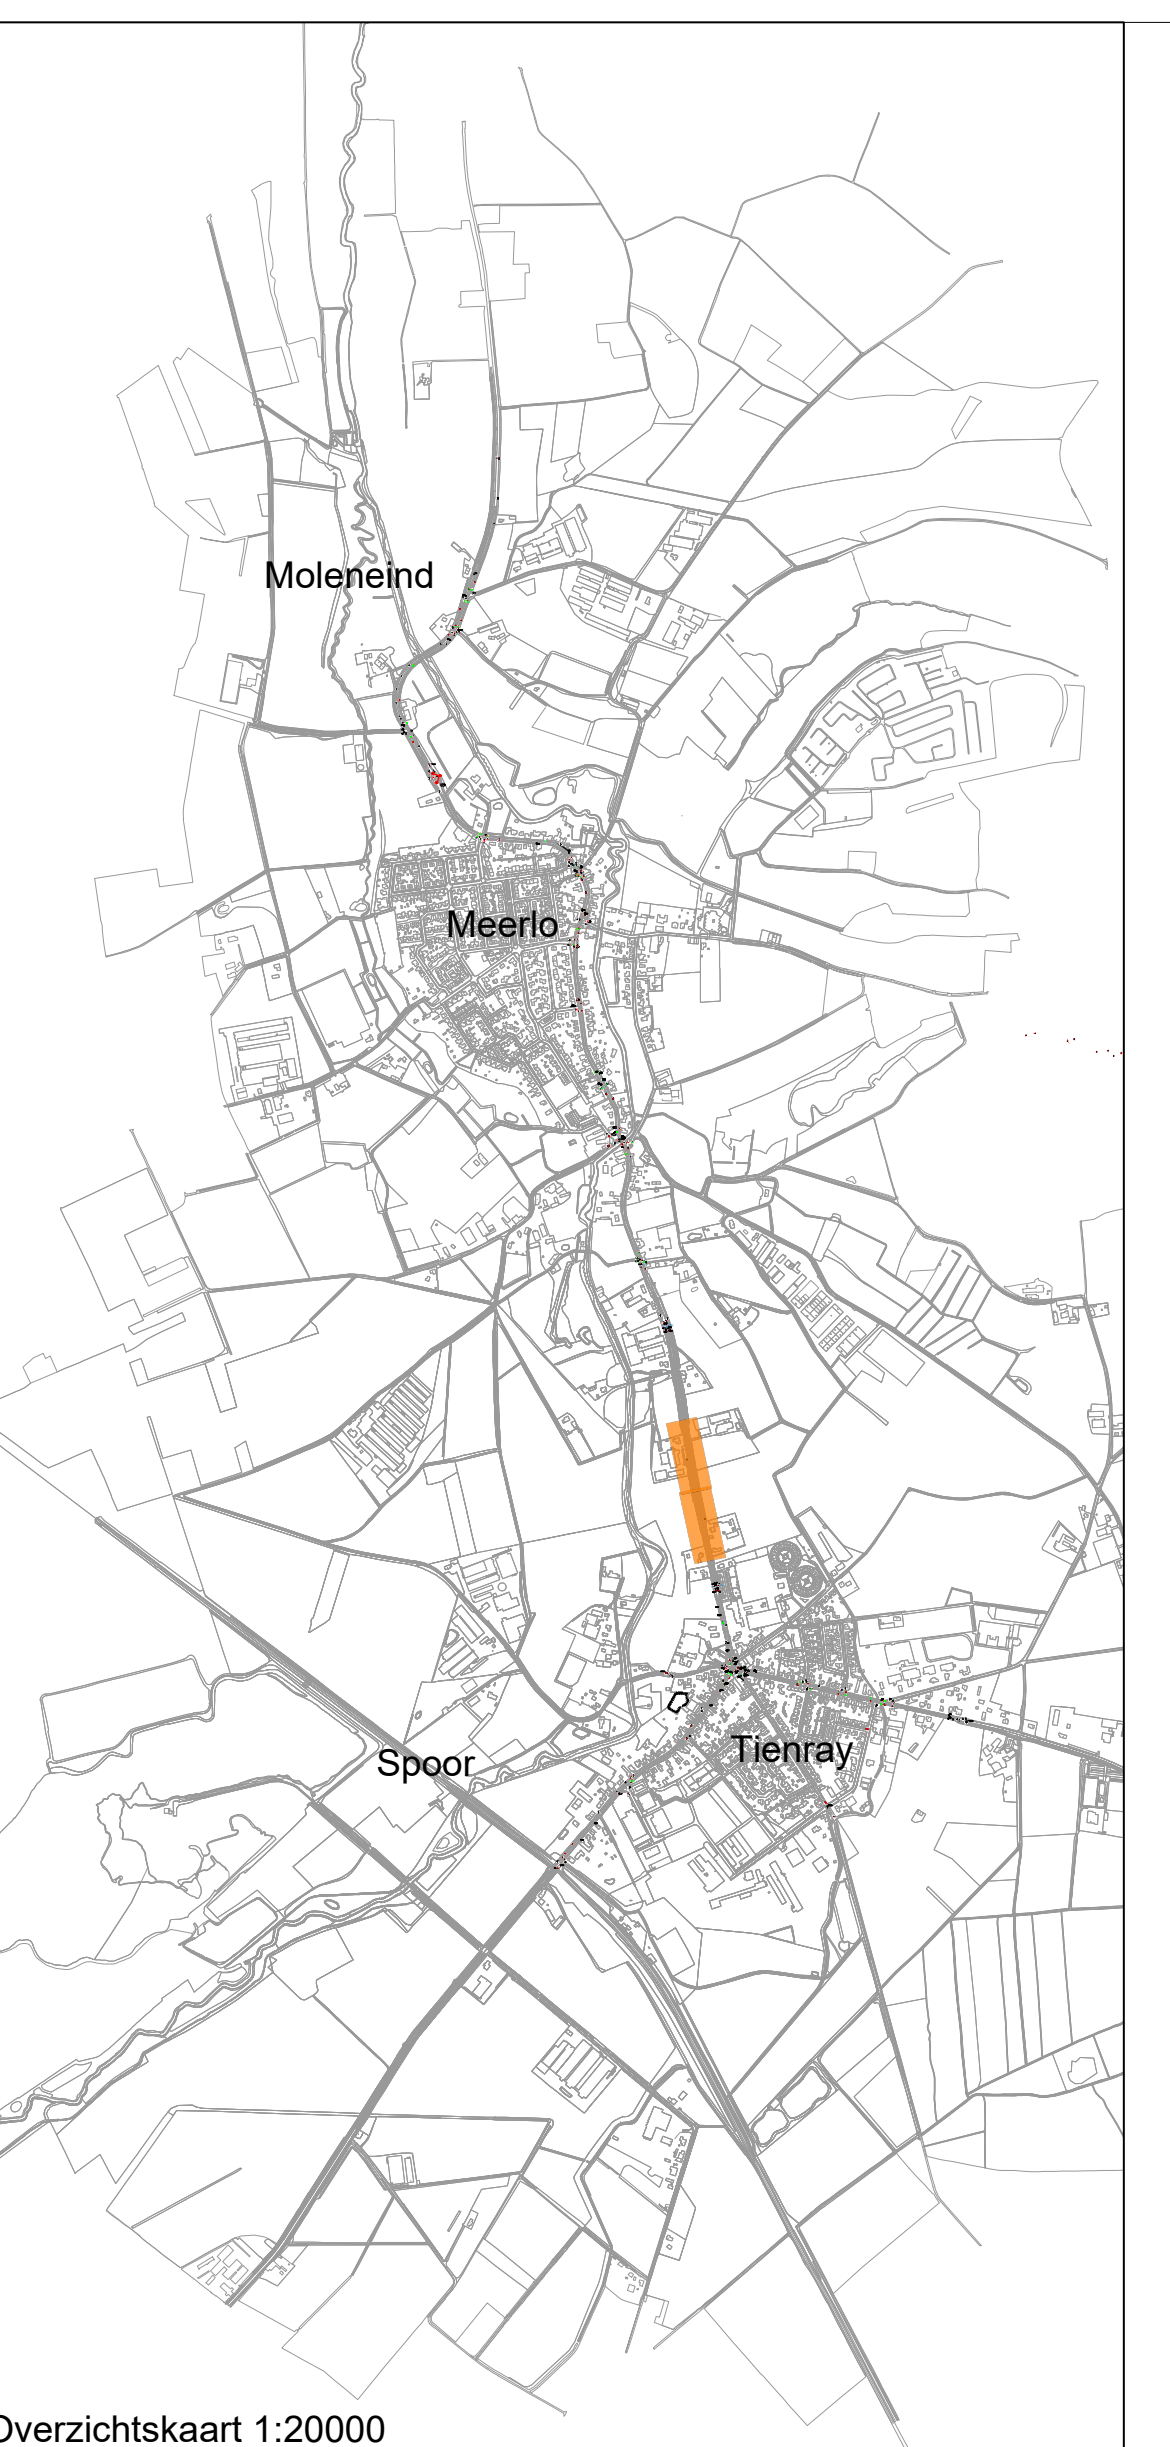

POI 01	Eerste uitgave	RbR	RvRb	01-07-2025
Blzrsk	Ontwerper	Gepland	Gecontroleerd	Datum
Opdrachtgever: Haskoning Nederland B.V.		Gepland: MVR		
Opdrachtgever: Gemeente Horst aan de Maas				
Project: Reconstructie N554		Omschrijving: Bebordingstekening		
Fase: BO		Discipline: Civil		
Formaat: A0		Status: Definitief		
Schaal: 1:200		Blad: 4 van 13		
Tekeningsnummer: BJ2118-HAS-WZ-XX-DG-C-000404				



Haskoning
Enabling Society Together