


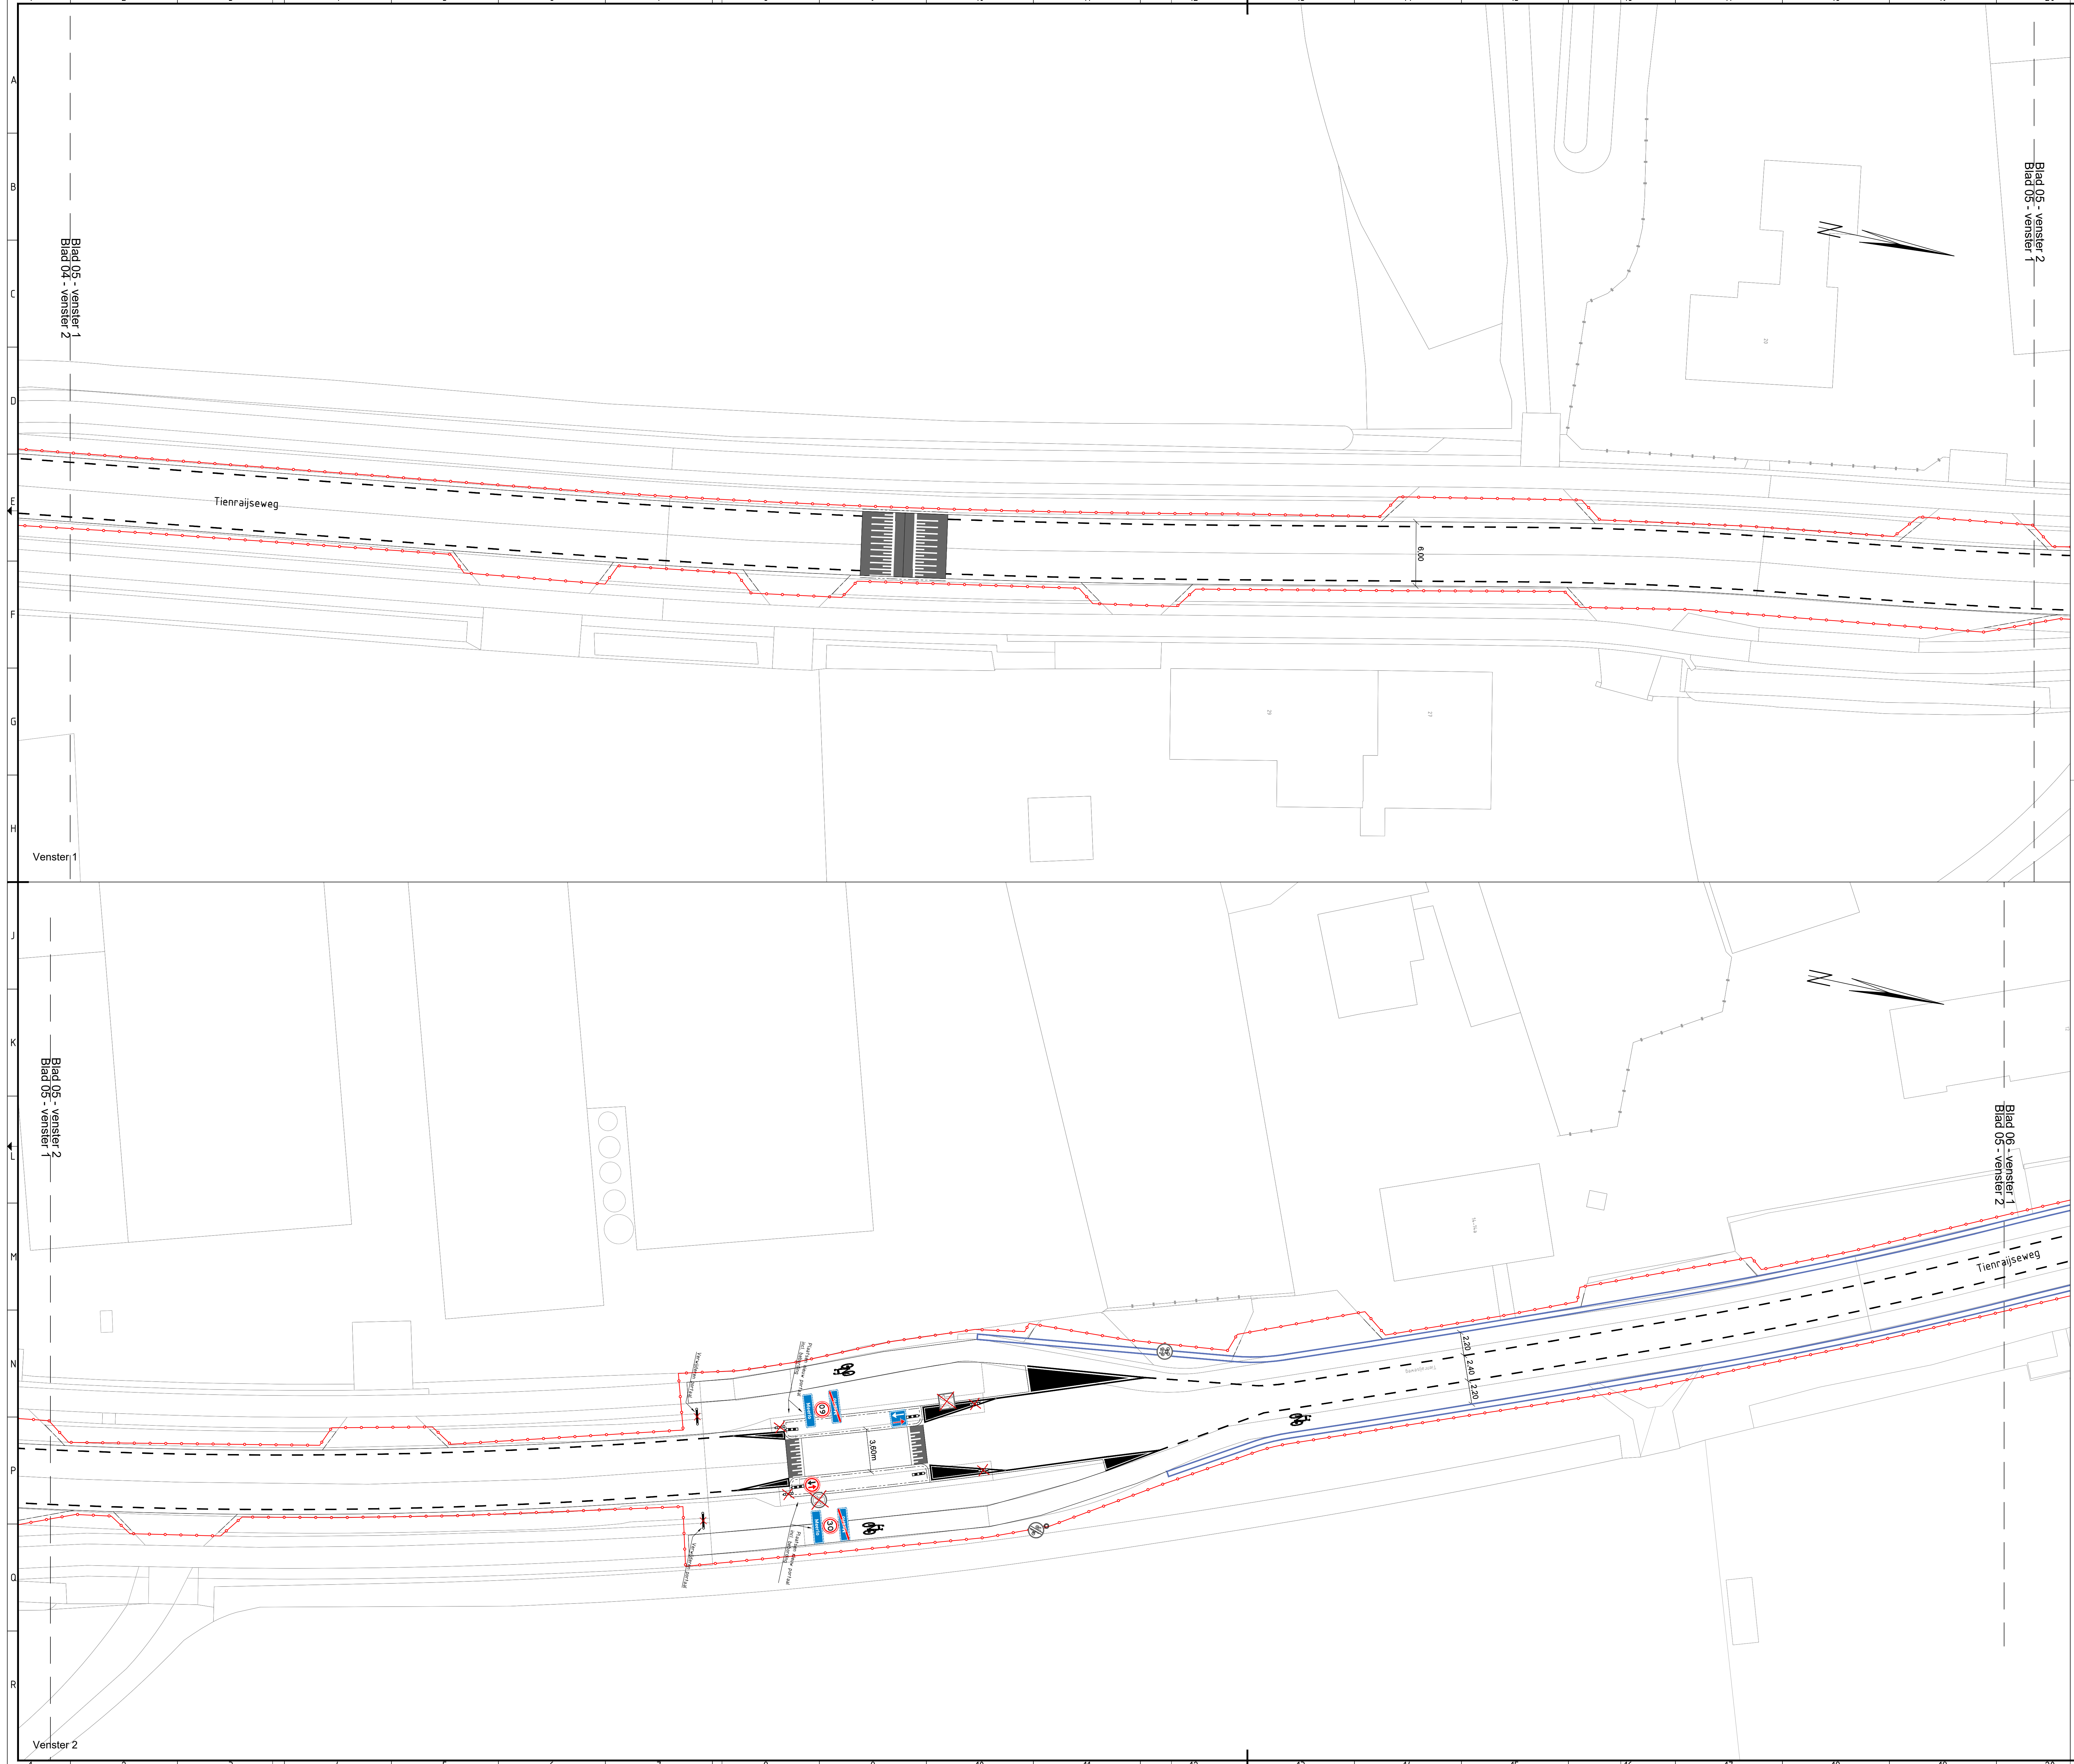

Legenda

- Nieuwe flespaal
- Verplaatsen flespaal
- Handhaven flespaal
- Verwijderen flespaal
- Handhaven ANWB Mast
- Verwijderen ANWB Mast

Overzichtsk kaart 1:20000

POI 01	Beste uitgave	RBR	RvB	01-07-2025
Blad 05 - venster 1	Blad 05 - venster 2	Geplaatst	Geplaatst	Datum
Opdrachtgever: Haskoning Nederland B.V.		Geplaatst: MVR		
Opdracht: Gemeente Horst aan de Maas				
Project: Reconstructie N554		Omschrijving: Bebordingstekening		
Fase: BO		Discipline: Civil		
Formaat: A0		Status: Definitief		
Schaal: 1:200		Blad: 5 van 13		
Tekeningsnummer: BJ2118-HAS-WZ-XX-DG-C-000405				