


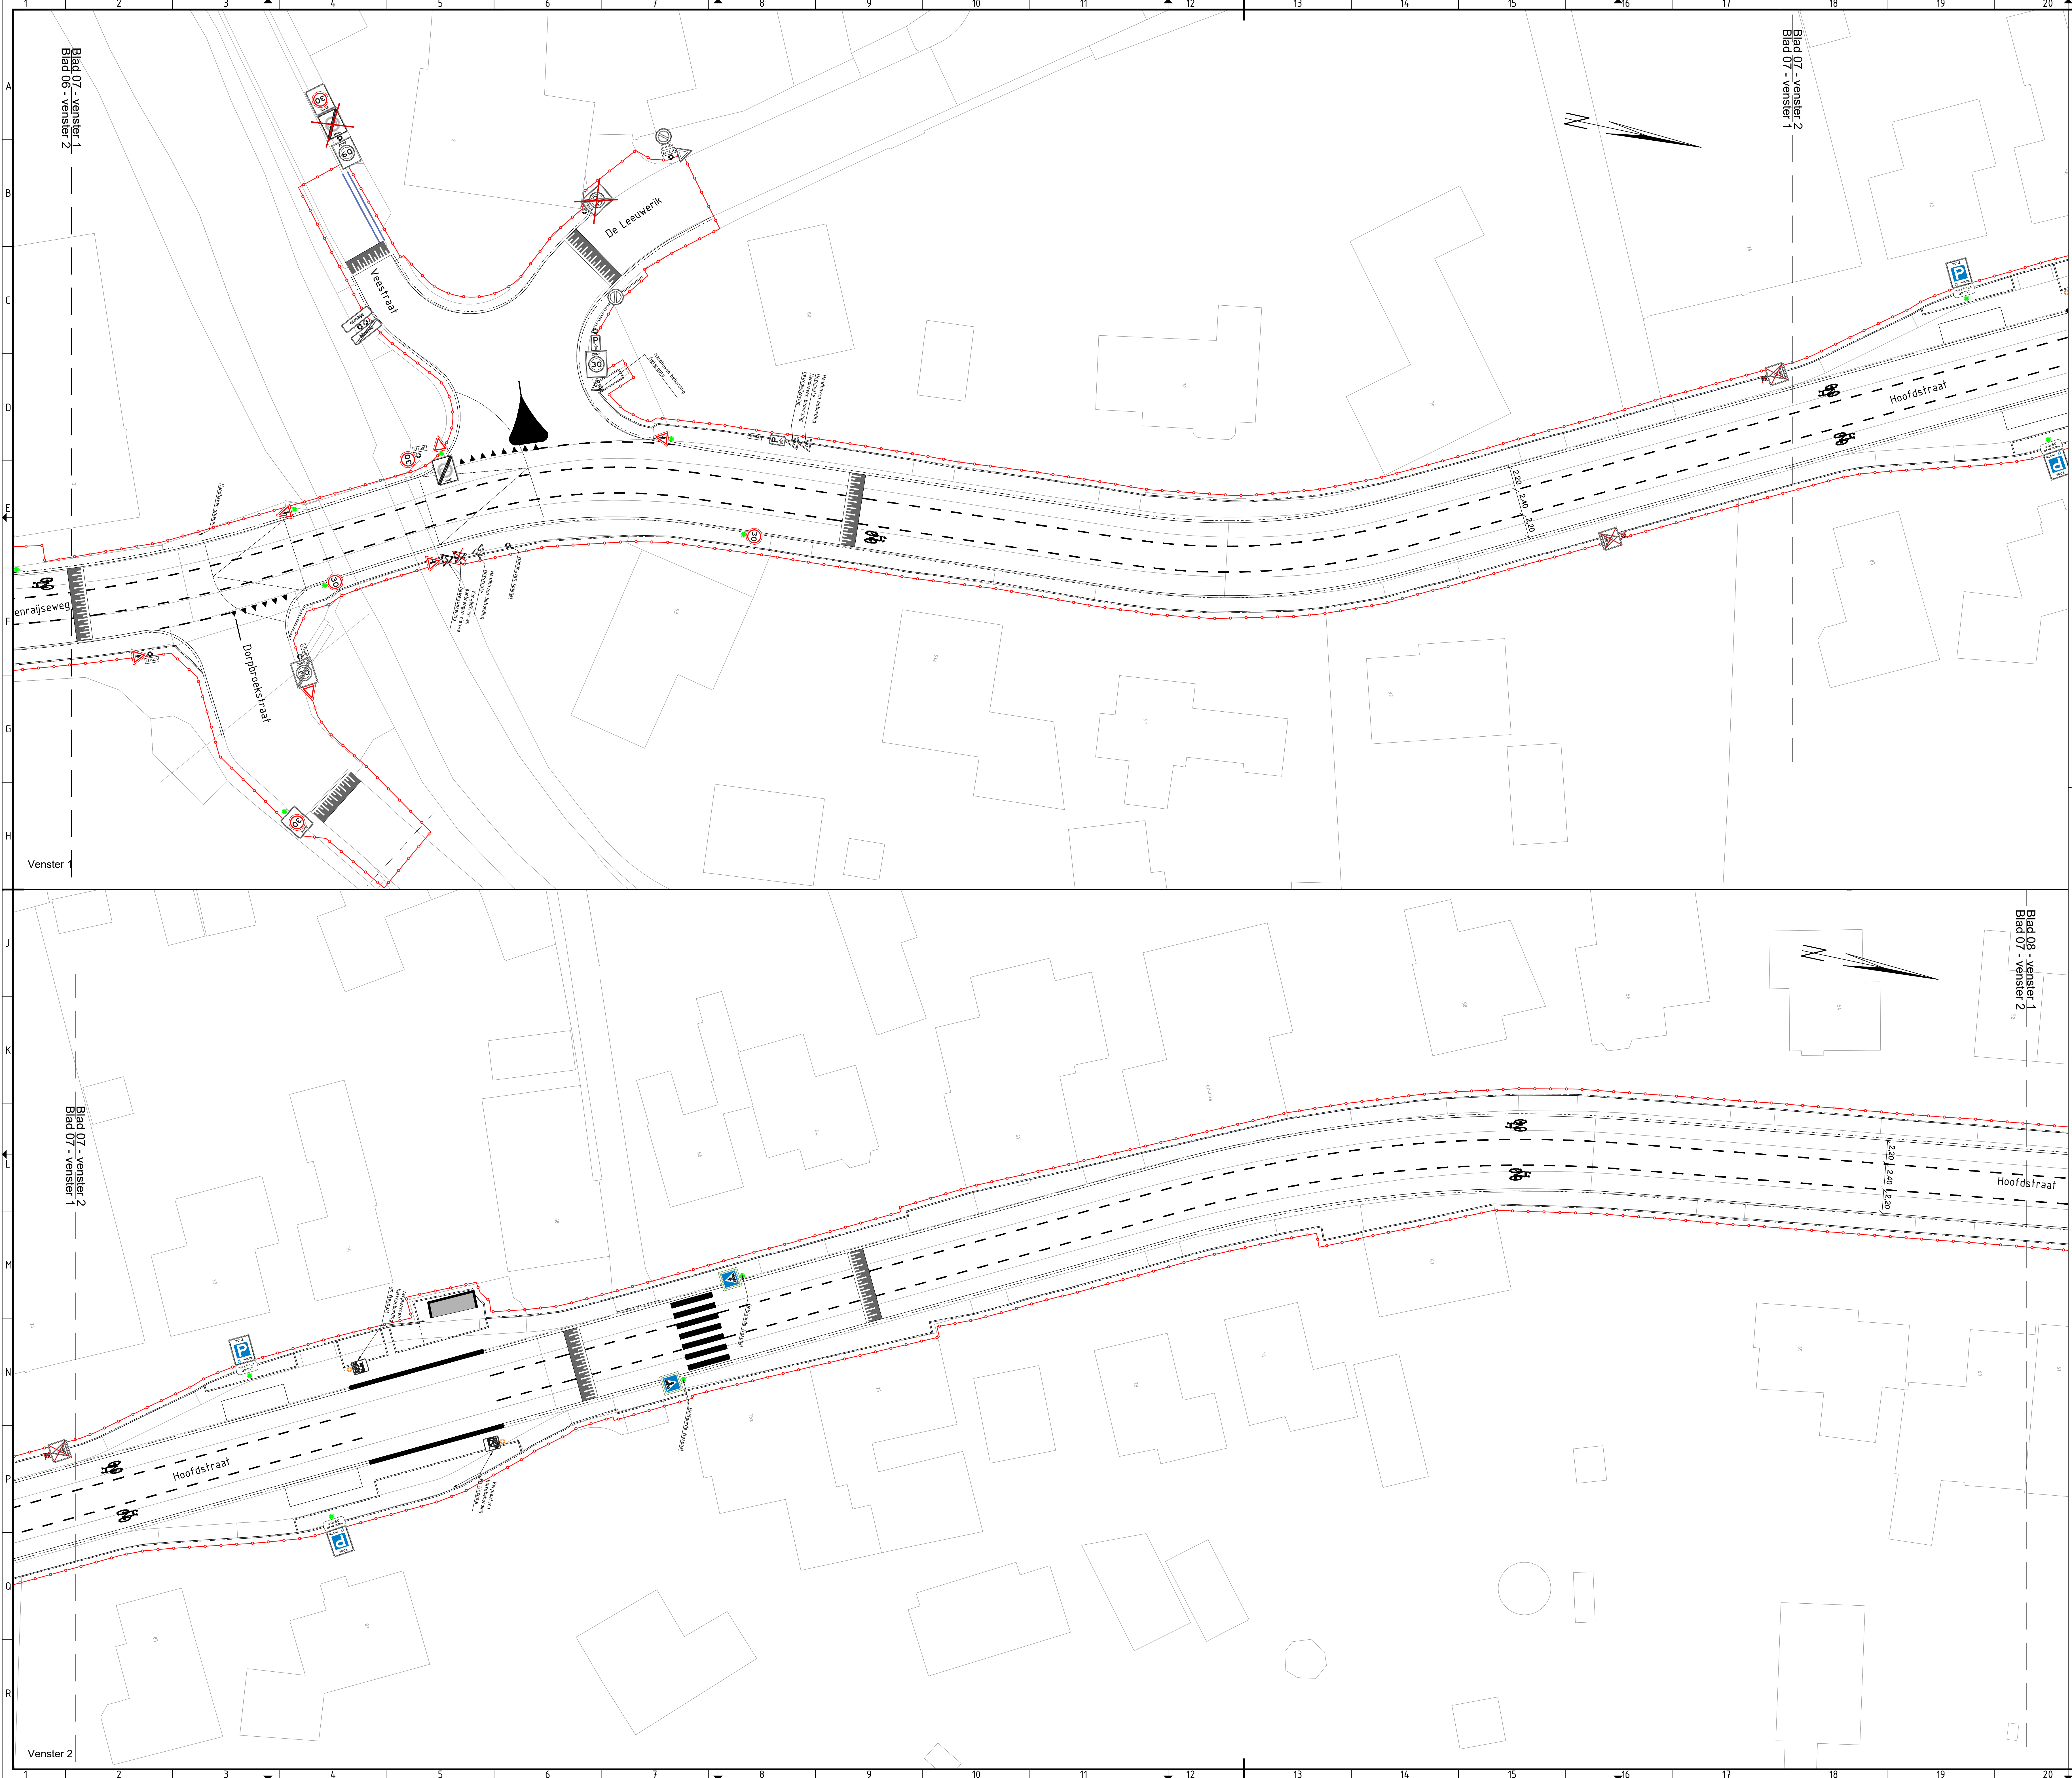

Legenda

- Nieuwe flespaal
- Verplaatsen flespaal
- Handhaven flespaal
- Verwijderen flespaal
- Handhaven ANWB Mast
- Verwijderen ANWB Mast

Overzichtsk kaart 1:20000

POI 01	Beleids uitgang	RbR	RvB	01-07-2025
Beleids	Ontwikkeling	Gepland	Gepland	
Opdrachtgever: Haskoning Nederland B.V.		Gepland: MVR		
Opdrachtgever: Gemeente Horst aan de Maas				
Project: Reconstructie N54		Omschrijving: Beboddingstekening		
Fase: BO		Discipline: Civiel		
Formaat: A0	Status: Definitief			
Schaal: 1:200	Blad: 7 van 13			
BJ2118-HAS-WZ-XX-DG-C-000407				

Haskoning
Enabling Society Together