


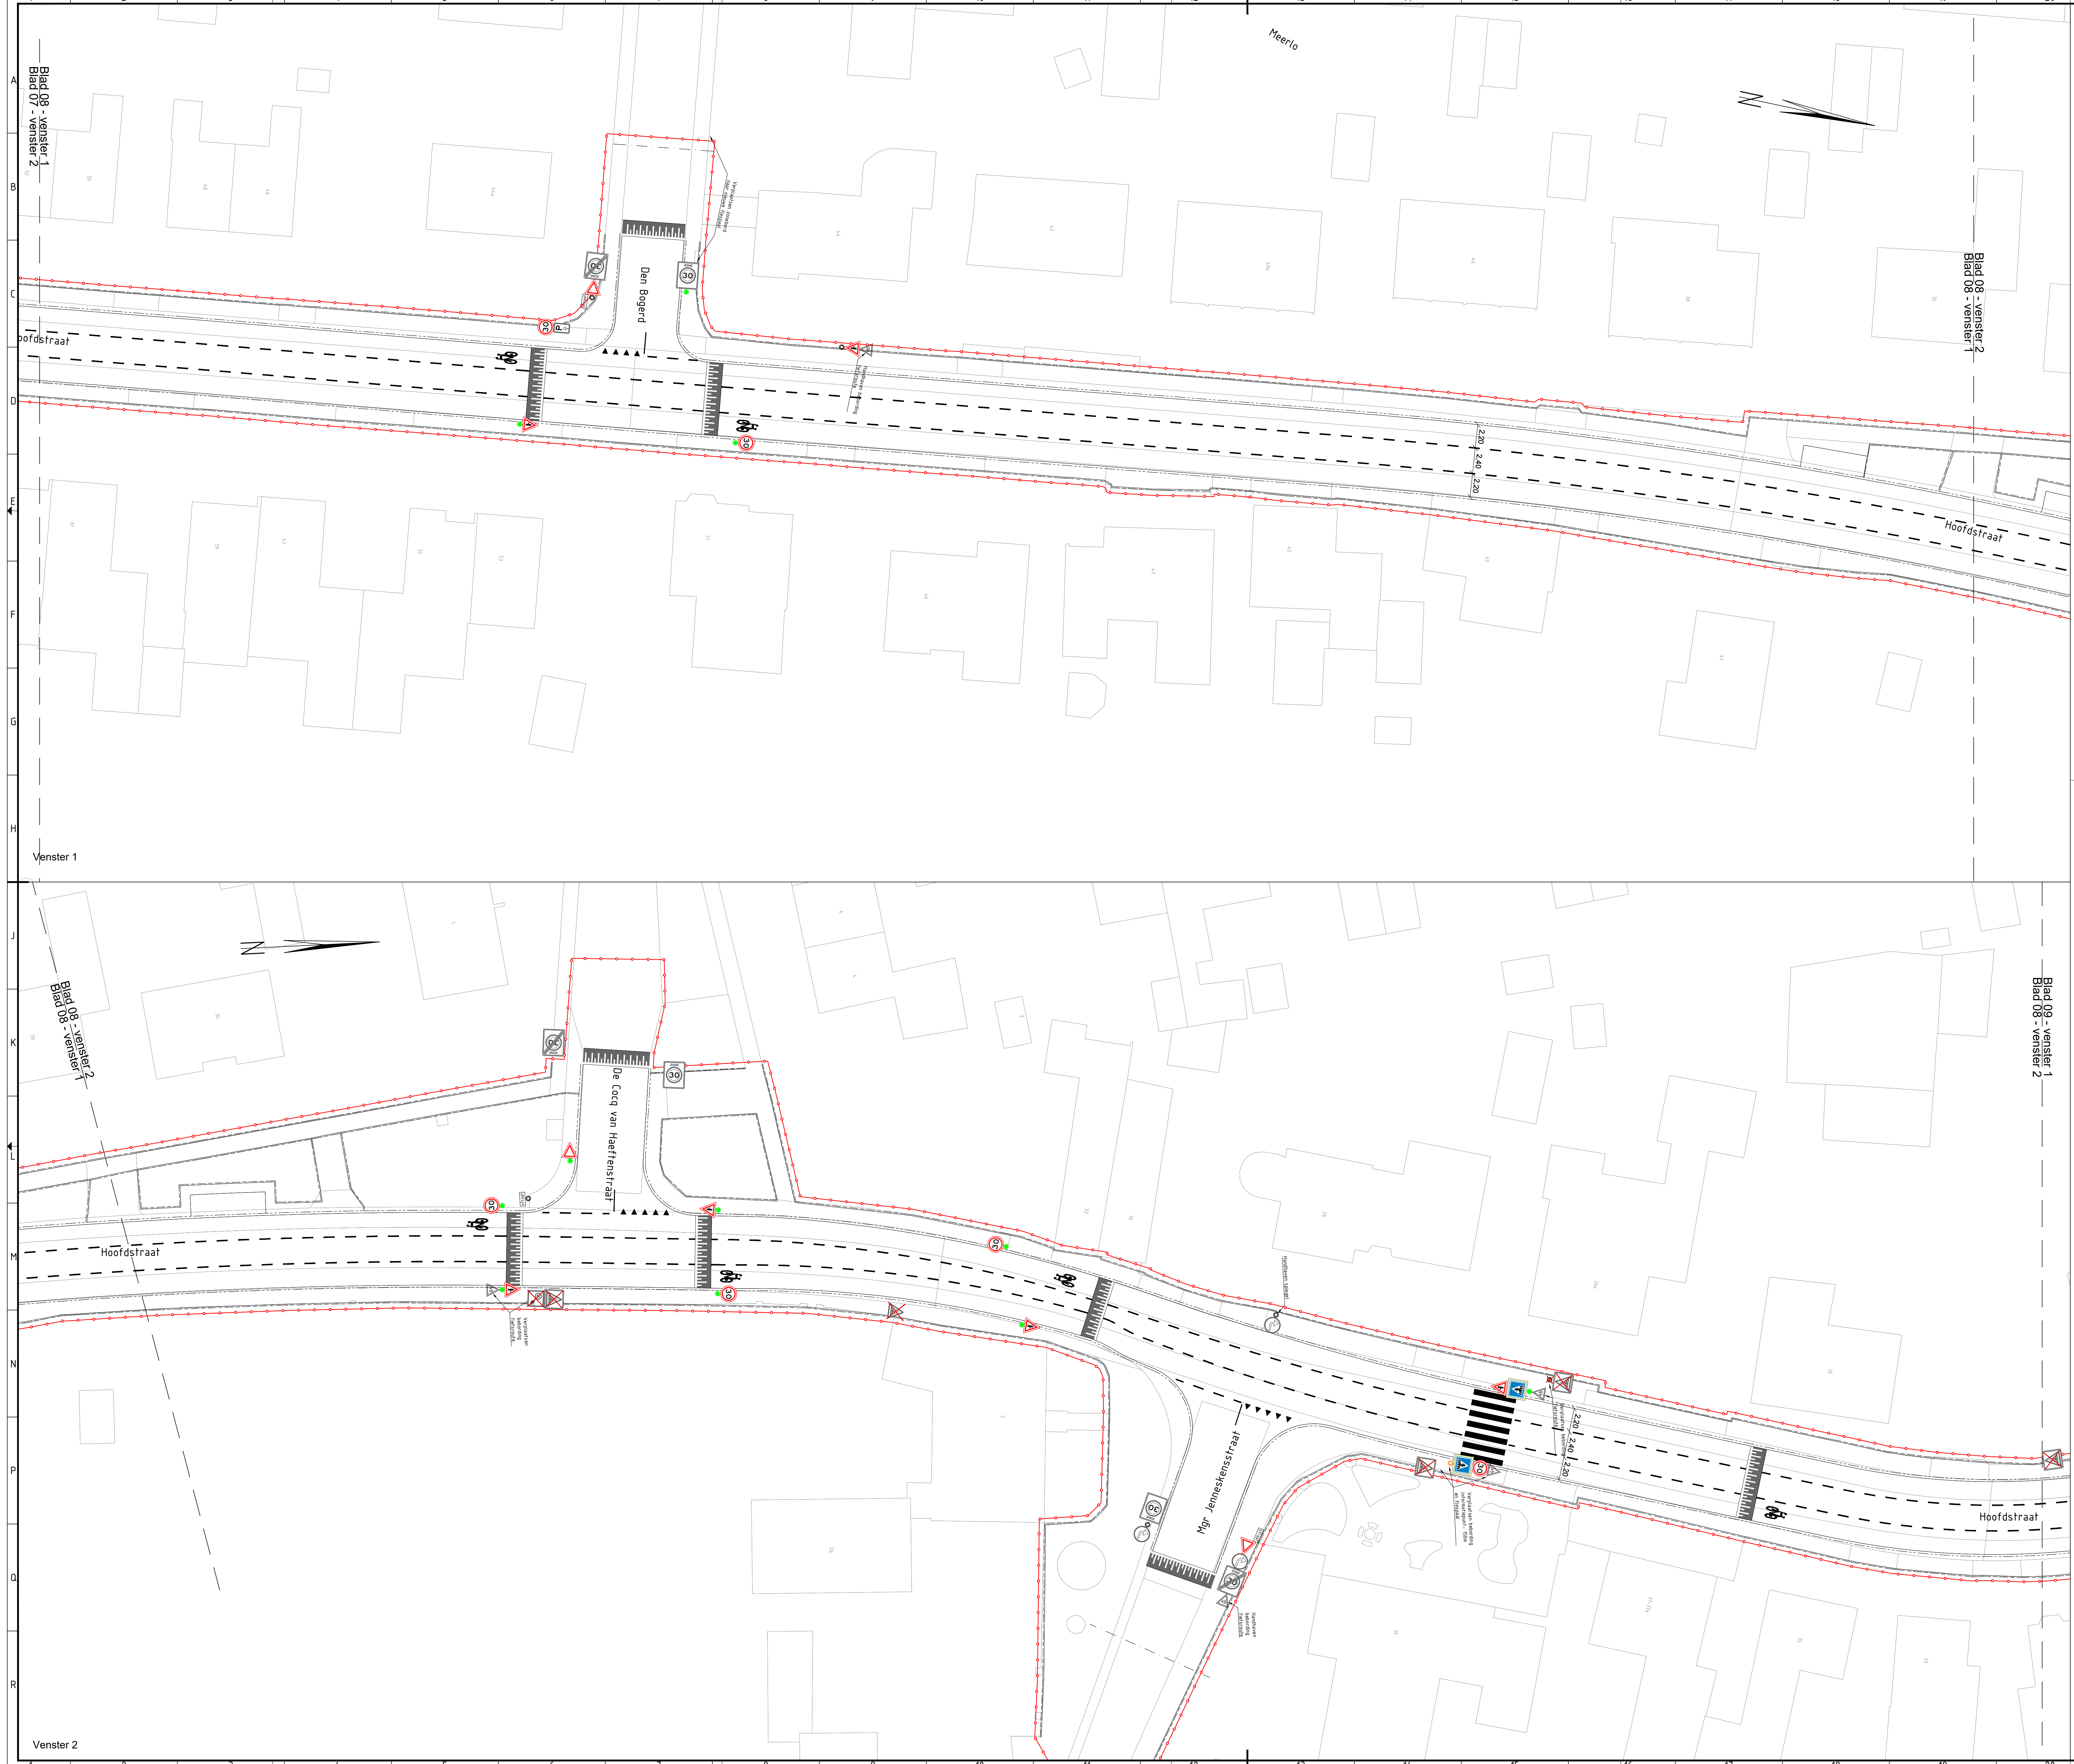

Legenda

- Nieuwe flespaal
- Verplaatste flespaal
- Handhaven flespaal
- Verwijderen flespaal
- Handhaven ANWB Mast
- Verwijderen ANWB Mast

Overzichtskaart 1:20000

POI 01	Beoordelingsfase	HR	RvB	01-07-2025
Beoordelingsfase	Beoordelingsfase	Beoordelingsfase	Beoordelingsfase	Beoordelingsfase

Opdrachtgever: Haskoning Nederland B.V.

Opdrachtgever: Gemeente Horst aan de Maas

Project: Reconstructie N54

Omschrijving: Beboddingstekening

Fase: BO	Discipline: Civiel
Formaat: A0	Status: Definitief
Schaal: 1:200	Blad: 8 van 13

BJ2118-HAS-WZ-XX-DG-C-000408

Haskoning
Enabling Society Together