


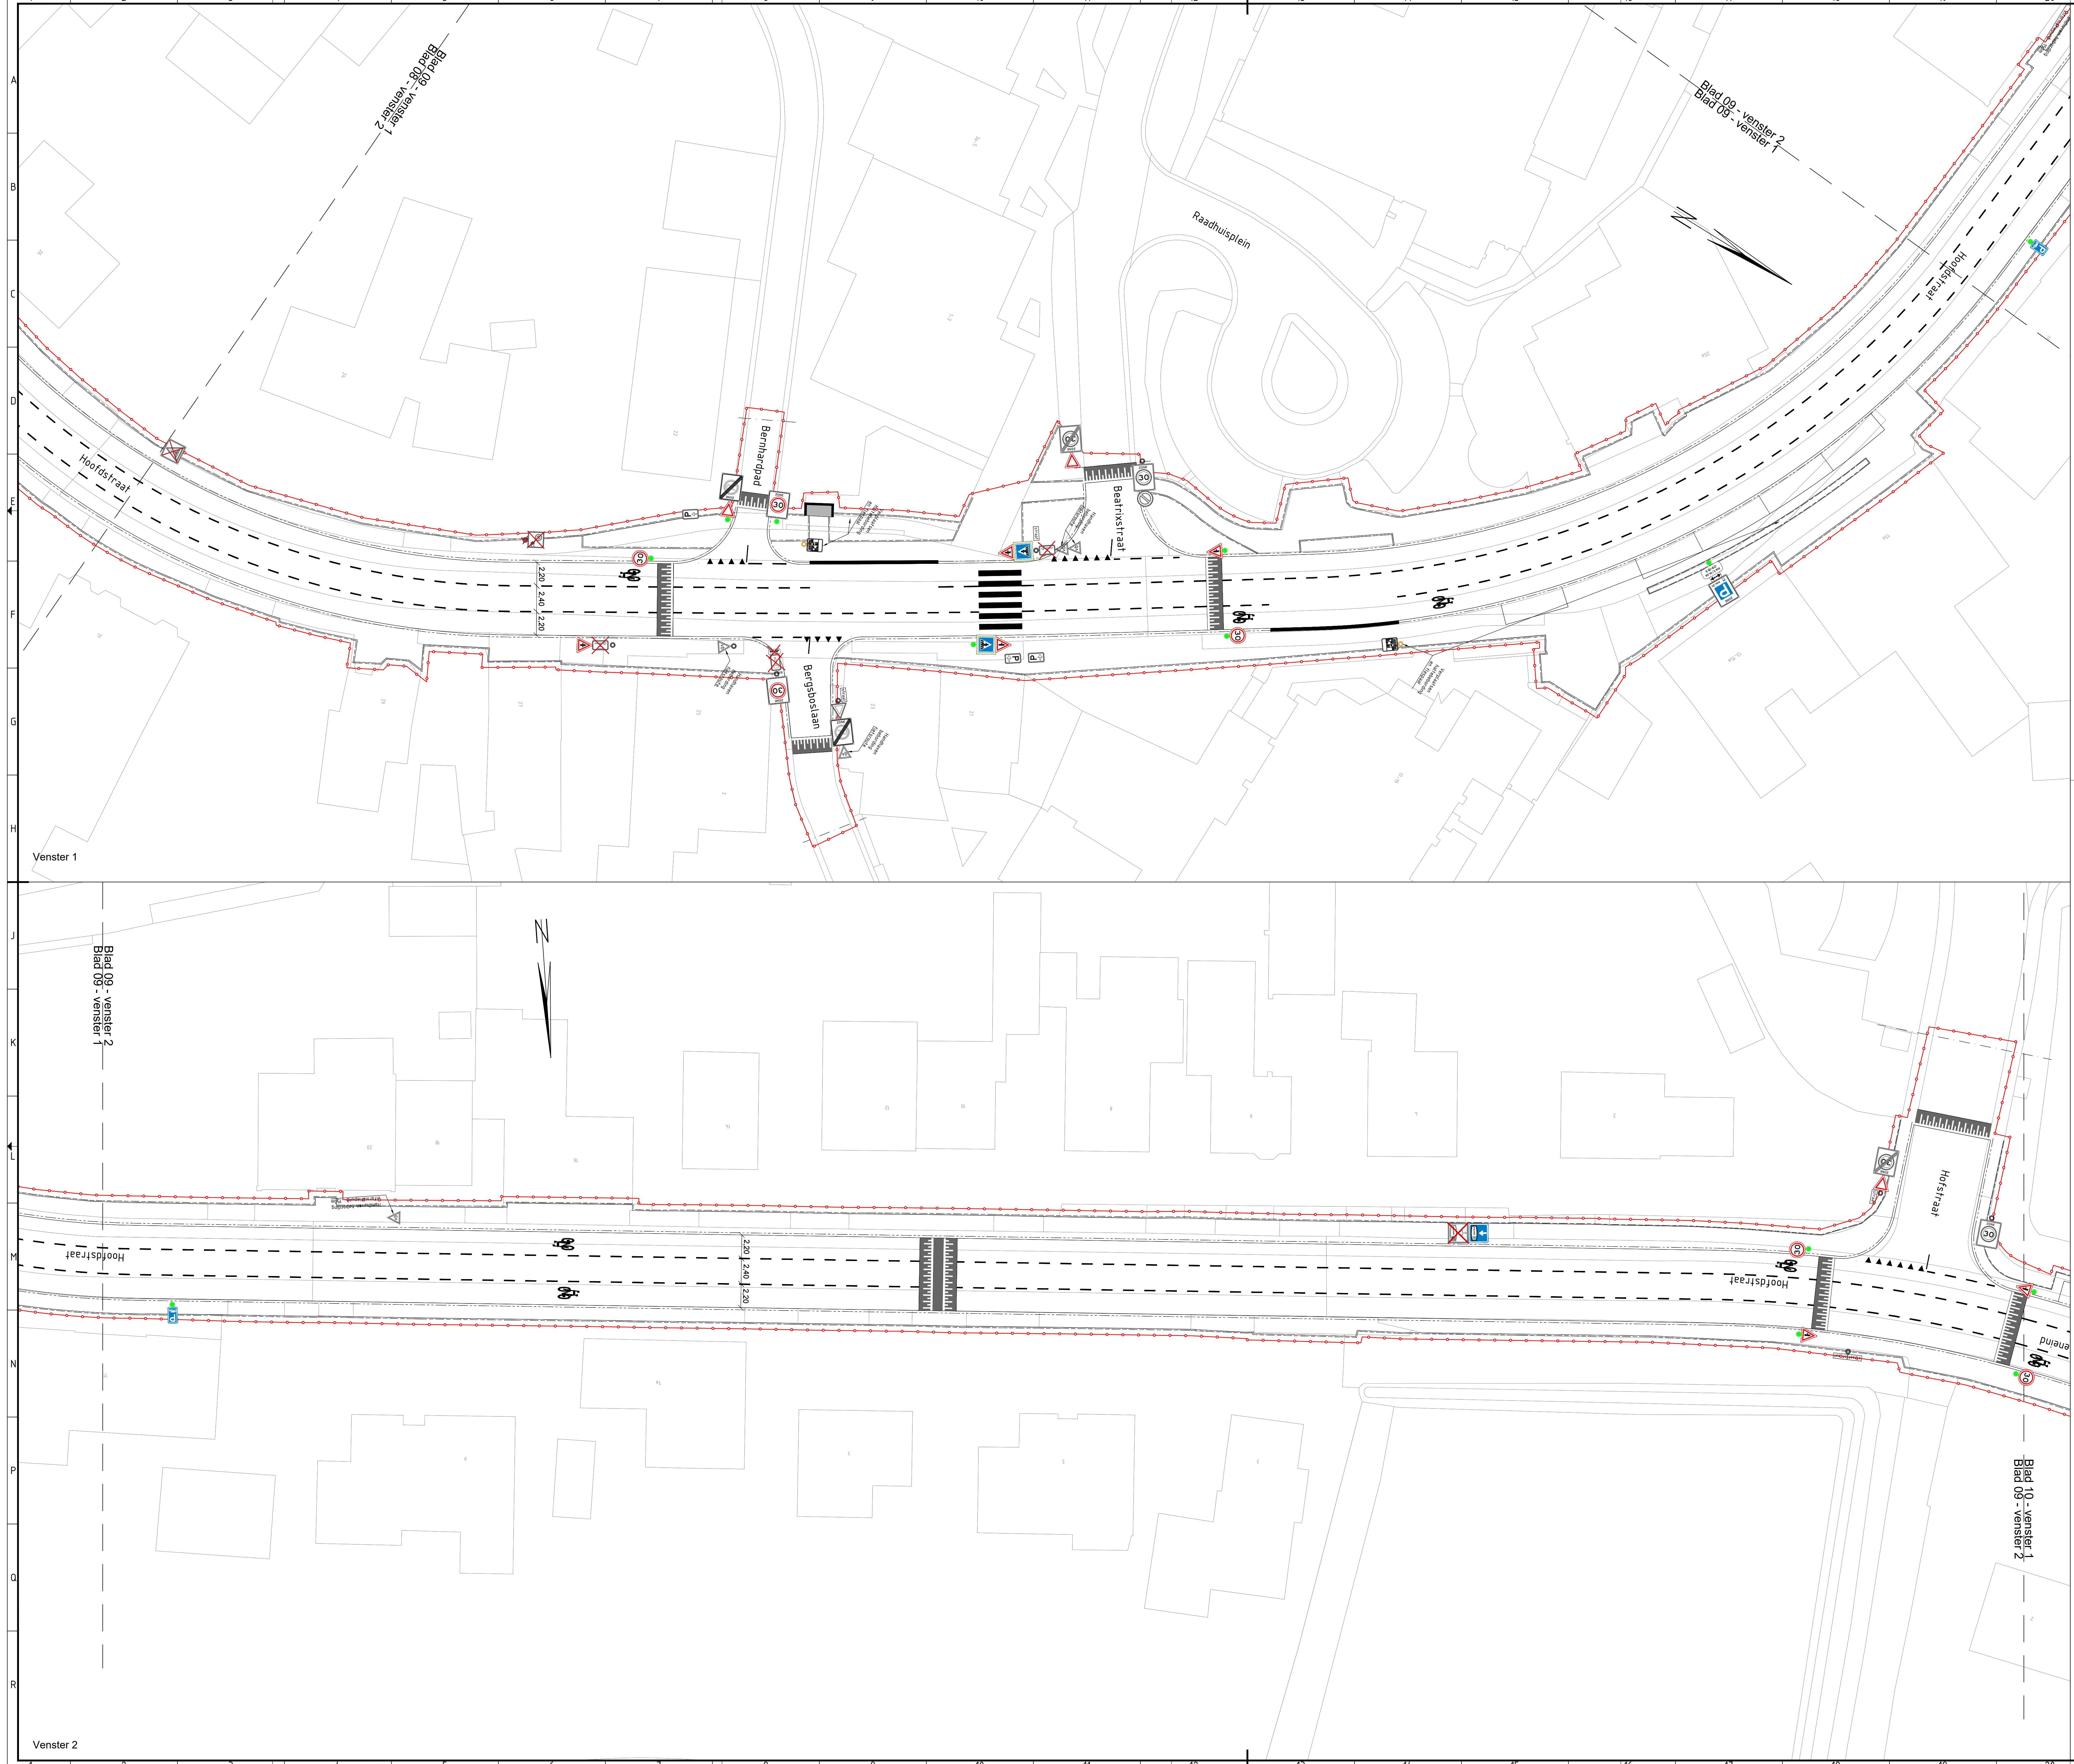

Legenda

- Nieuwe flespaal
- Verplaatste flespaal
- Handhaven flespaal
- Verwijderen flespaal
- Handhaven ANWB Mast
- Verwijderen ANWB Mast

Overzichtskaart 1:20000

Schaal: 1:200

0 2 4 6 8

POI 01	Beste uitgifte	HR	RvB	01-07-2025
Beleef	Ontwerp	Gepland	Gepland	Gepland

Opdrachtgever: Haskoning Nederland B.V.

Opdrachtgever: Gemeente Horst aan de Maas

Project: Reconstructie N554

Omschrijving: Beboddingstekening

Formaat: A0	Discipline: Civiel
Schaal: 1:200	Status: Definitief
Tekeningnummer: BJ2118-HAS-WZ-XX-DG-C-000409	Blad: 9 van 13

Haskoning
Enabling Society Together