


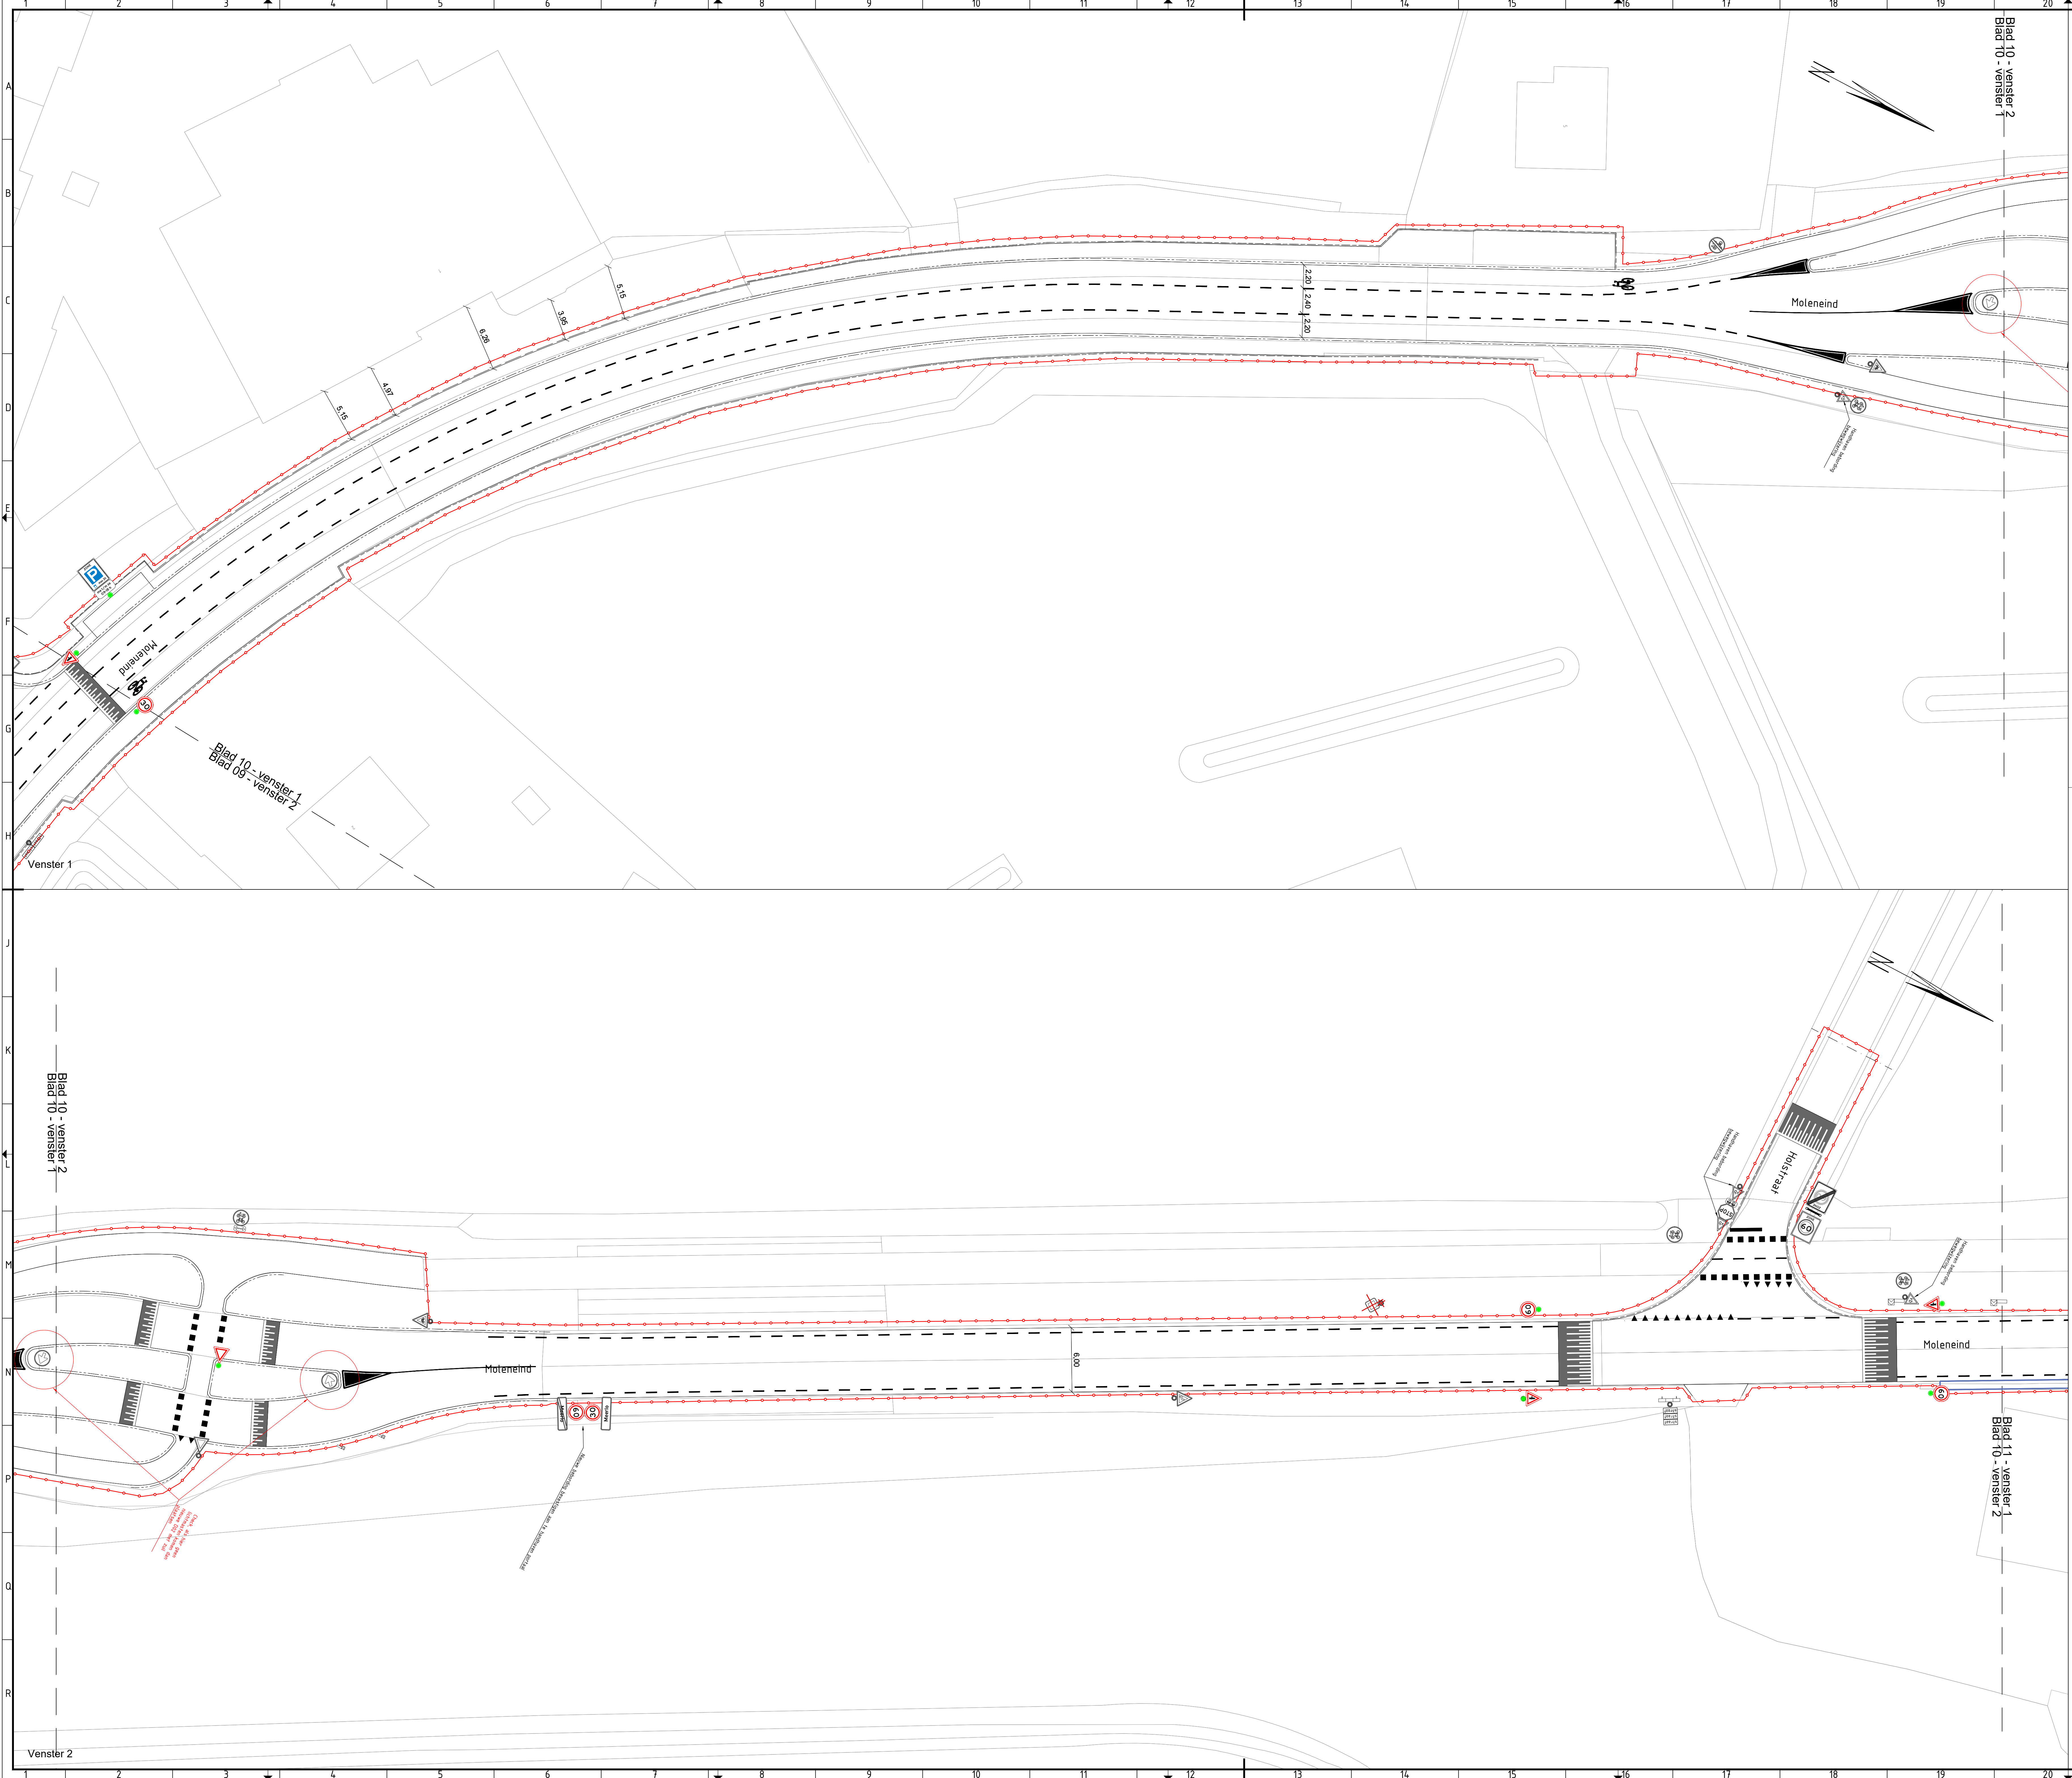

Legenda

- Nieuwe flespaal
- Verplaatste flespaal
- Handhaven flespaal
- Verwijderen flespaal
- Handhaven ANWB Mast
- Verwijderen ANWB Mast

Overzichtskaart 1:20000

POI 01	Eerste uitgave	RbR	RvB	01-07-2025
Revisie	Commissie	Commissie	Commissie	Commissie
Opdrachtgever: Haskoning Nederland B.V.				
Opdrachtgever: Gemeente Horst aan de Maas				
Project: Reconstructie N554				
Omschrijving: Bebordingstekening				
Fase: BO				
Formaat: A0				
Schaal: 1:200				
Tekeningsnummer: BJ2118-HAS-WZ-XX-DG-C-000410				

Schaal: 1:200