


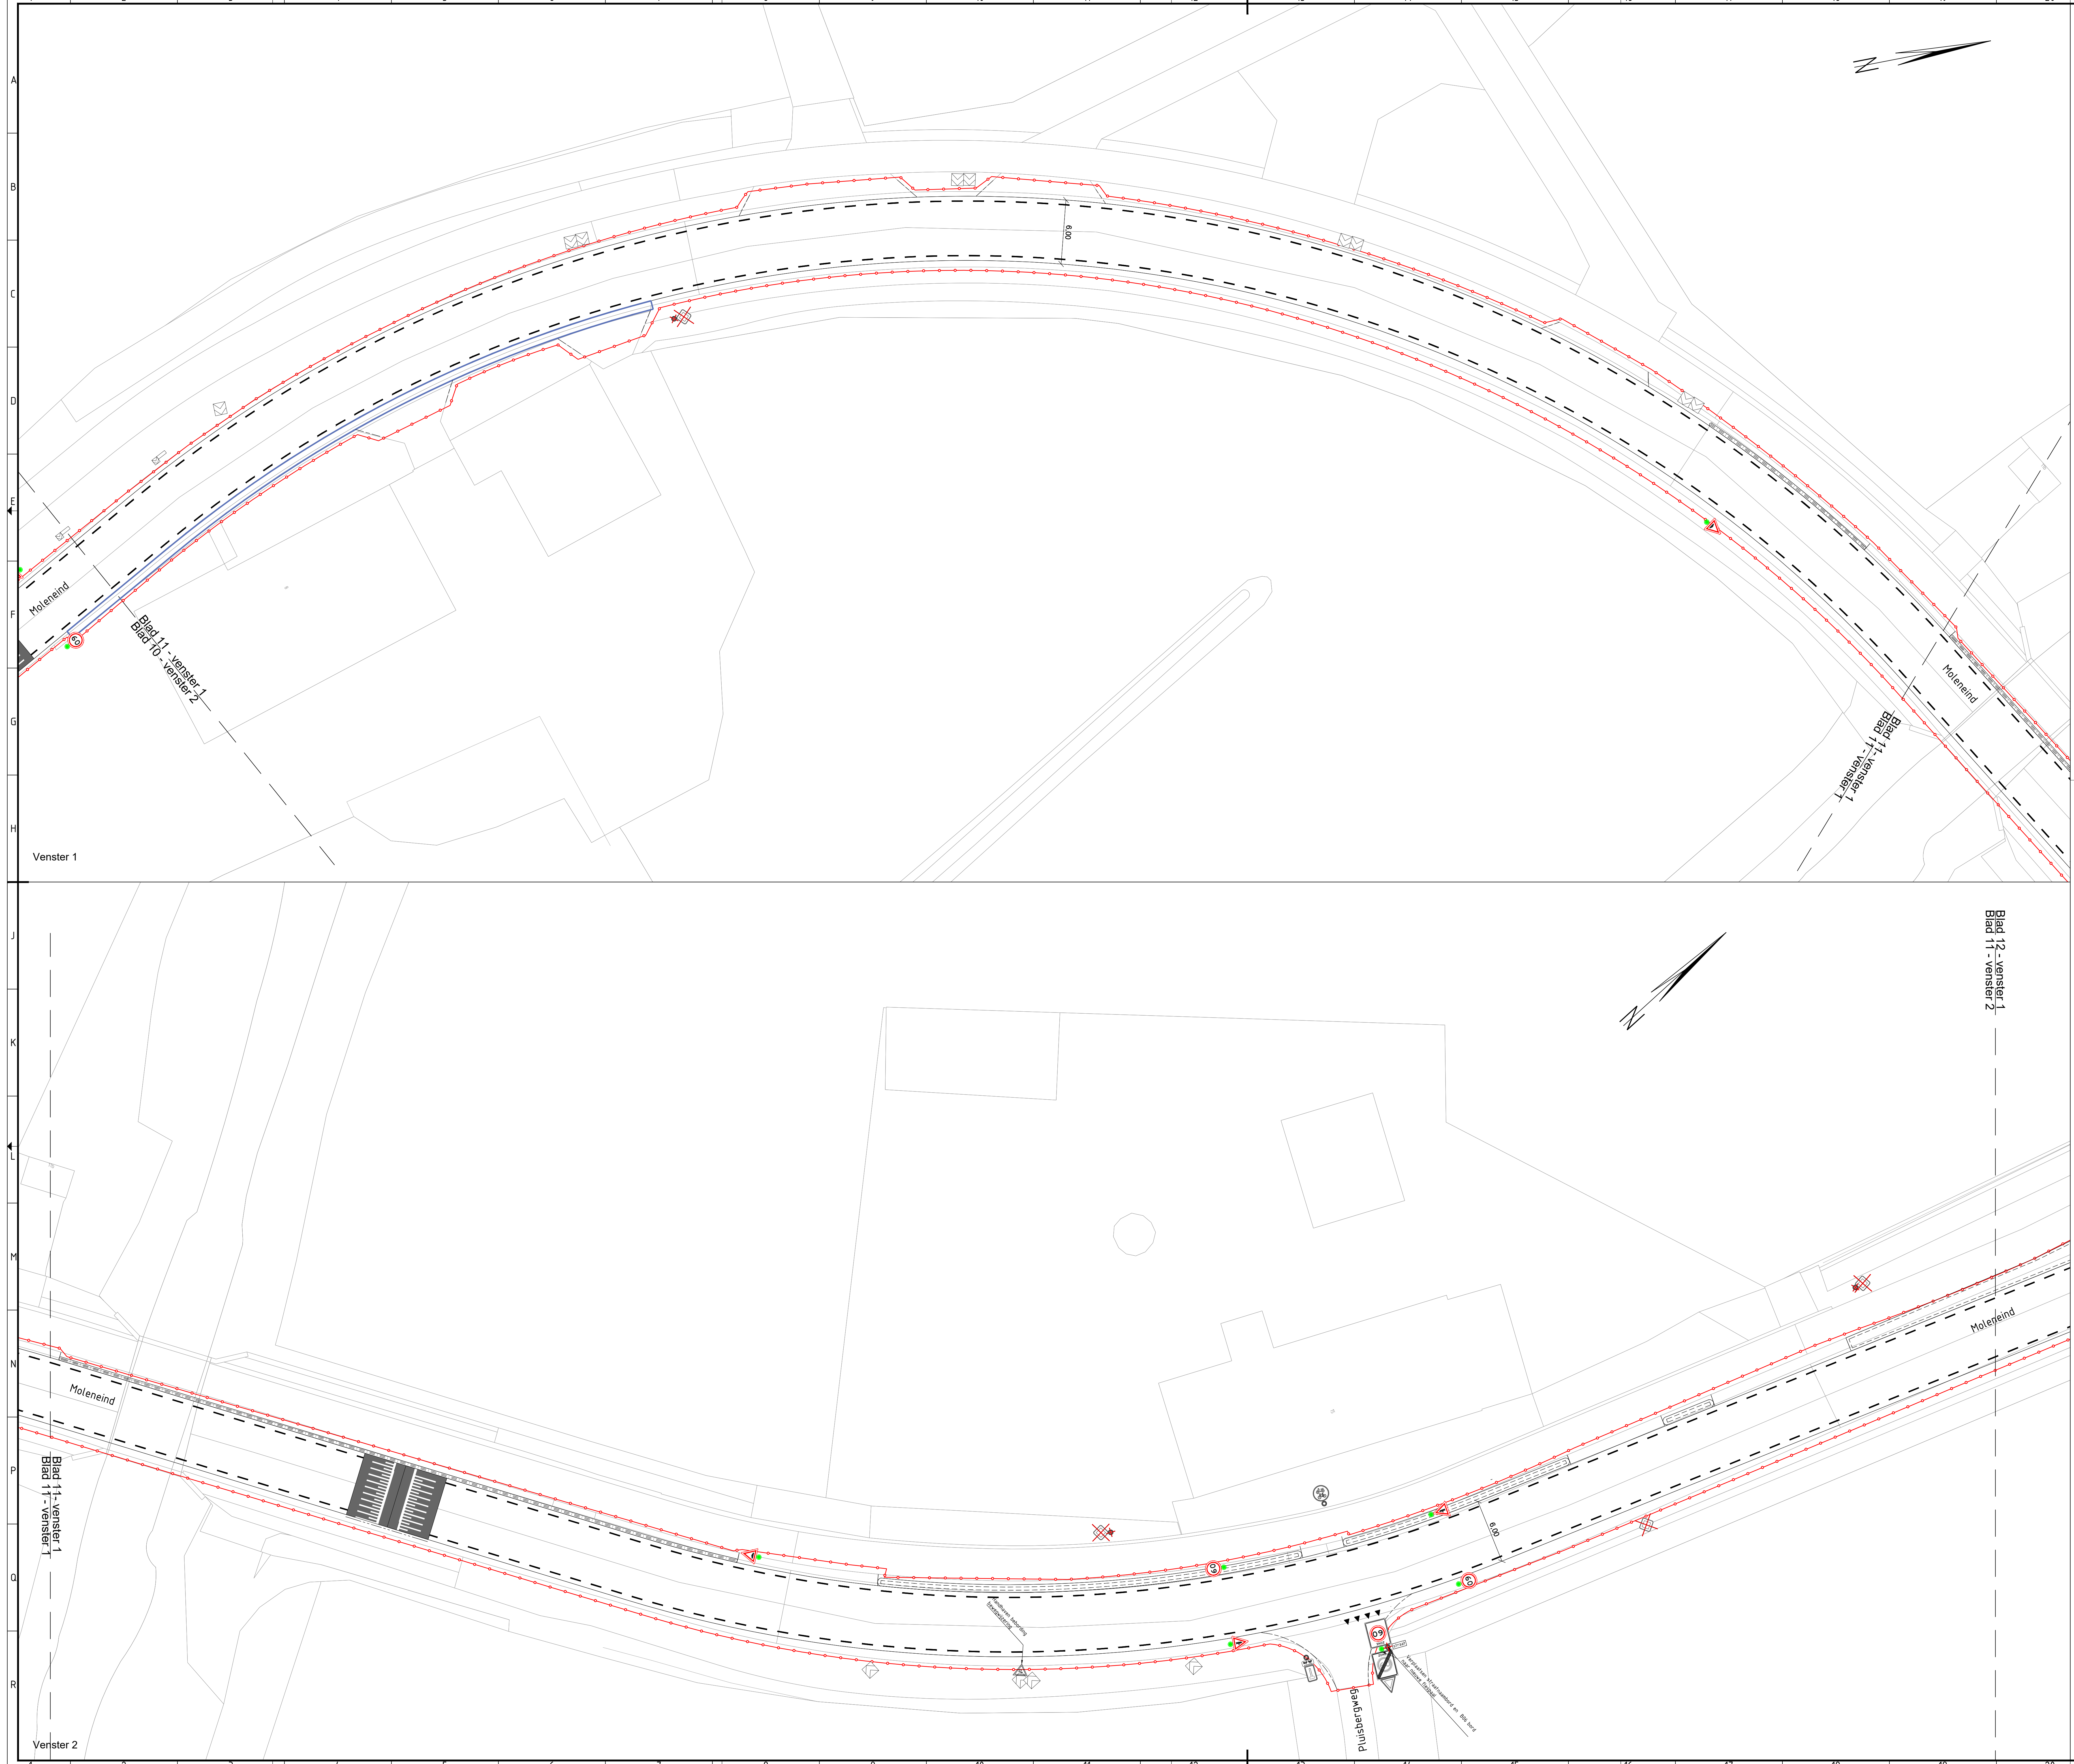

Legenda

- Nieuwe fiespaal
- Verplaatsen fiespaal
- Handhaven fiespaal
- Verwijderen fiespaal
- Handhaven ANWB Mast
- Verwijderen ANWB Mast

Overzichtskaart 1:20000

Schaal: 1:200

0 2 4 8m

POI 01	Beste uitgifte	HR	RvB	01-07-2025
010001	010001	010001	010001	010001

Opdrachtgever: Haskoning Nederland B.V.

Opdrachtgever: Gemeente Horst aan de Maas

Project: Reconstructie N554

Opdrachtgever: Beoordelingssteking

Fase: BO

Formaat: A0

Schaal: 1:200

Tekeningnummer: BJ2118-HAS-WZ-XX-DG-C-000411

Discipline: Civiel

Status: Definitief

Blad: 11 van 13