
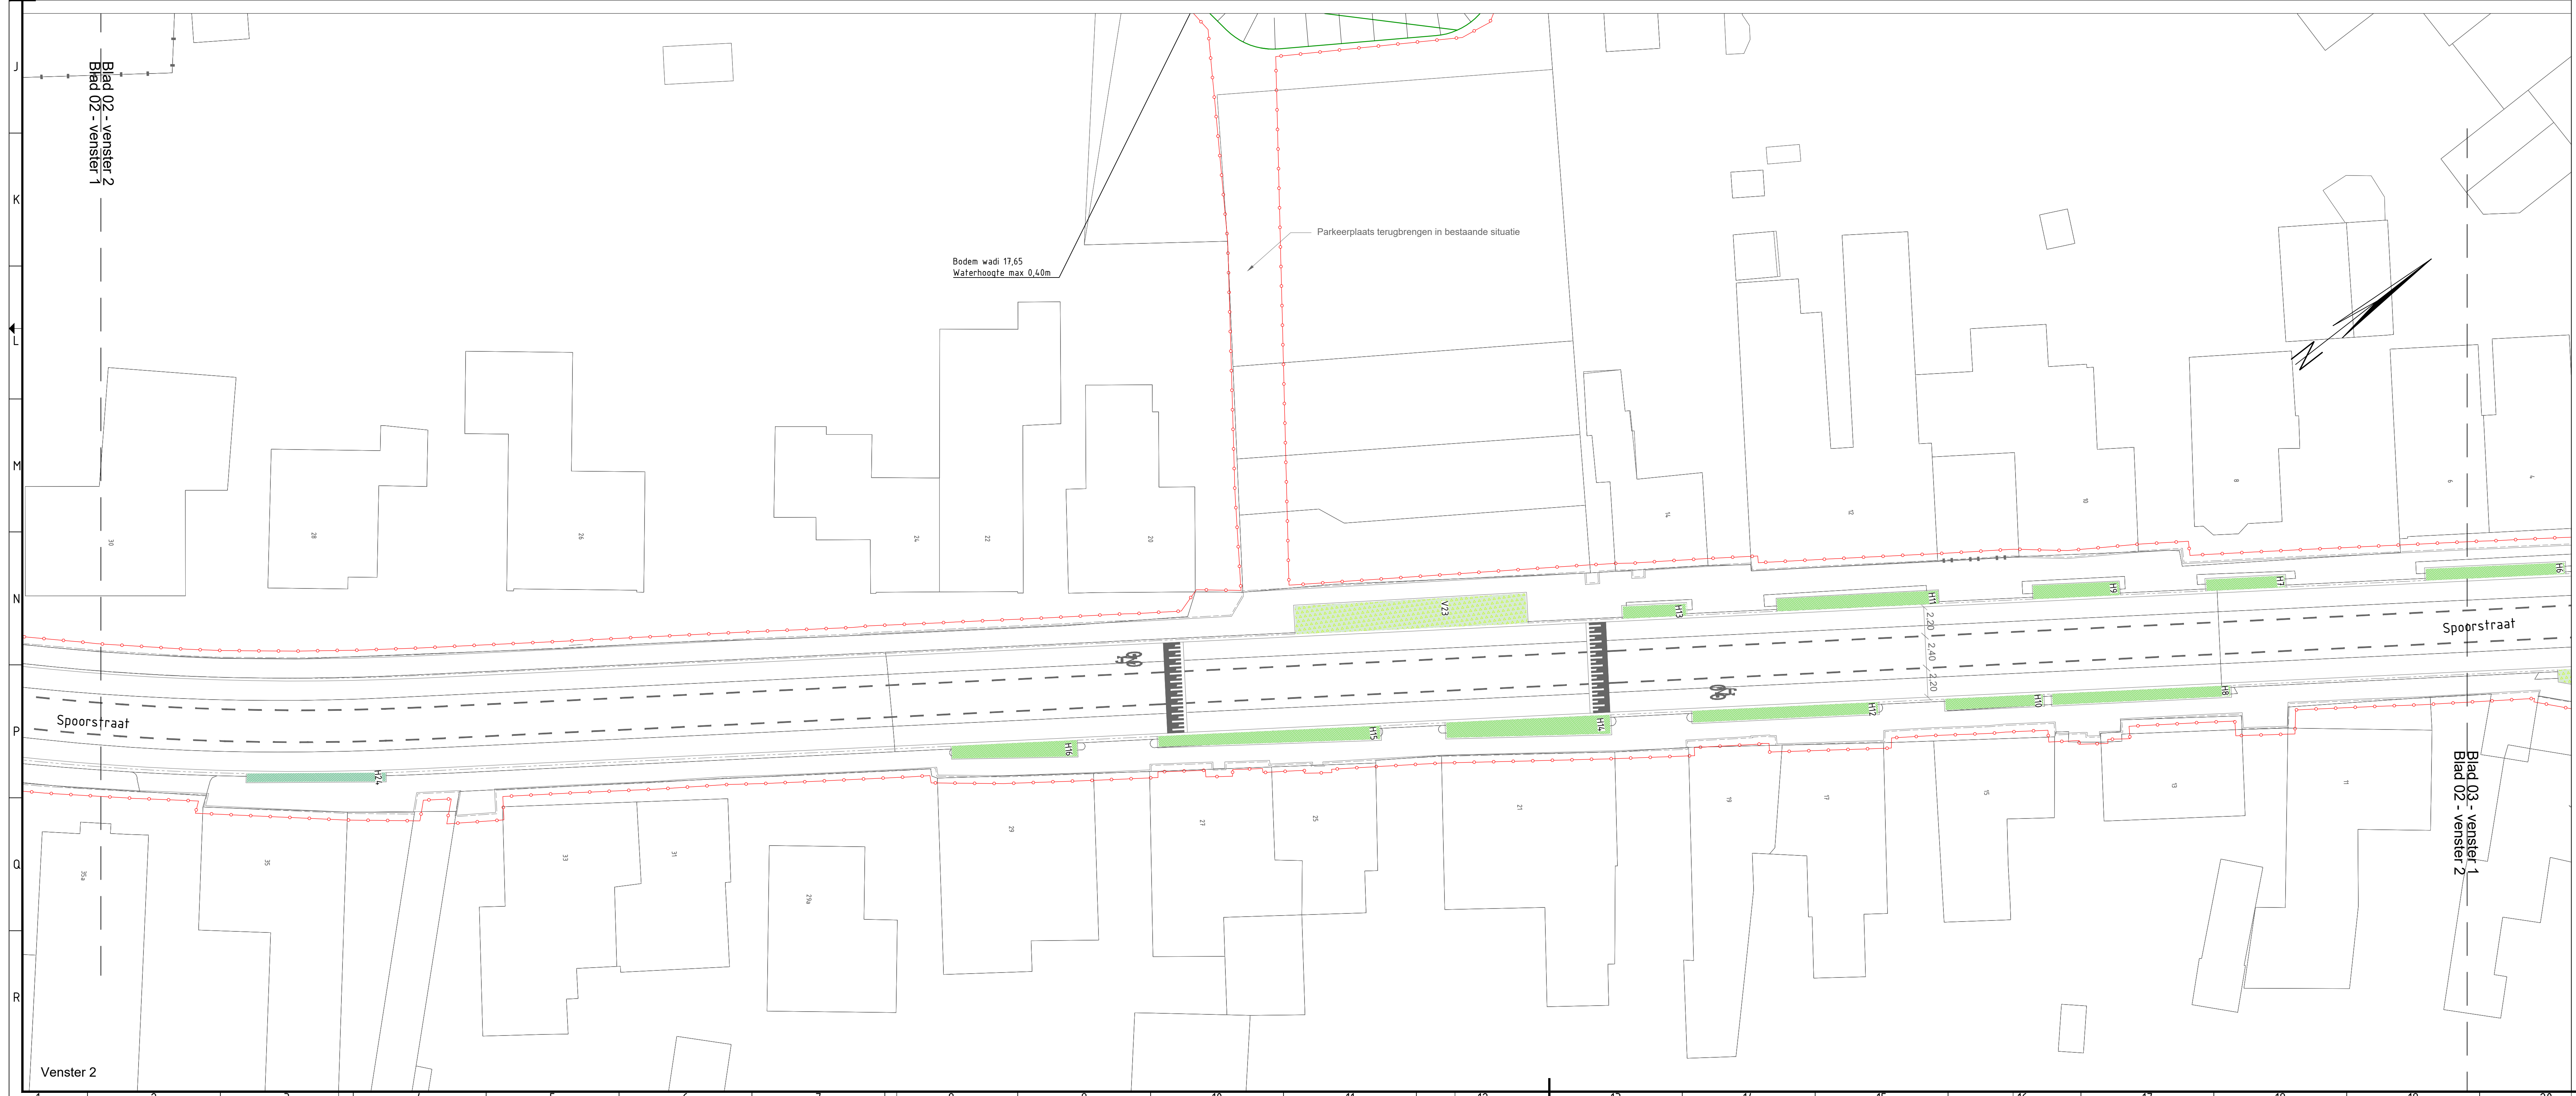


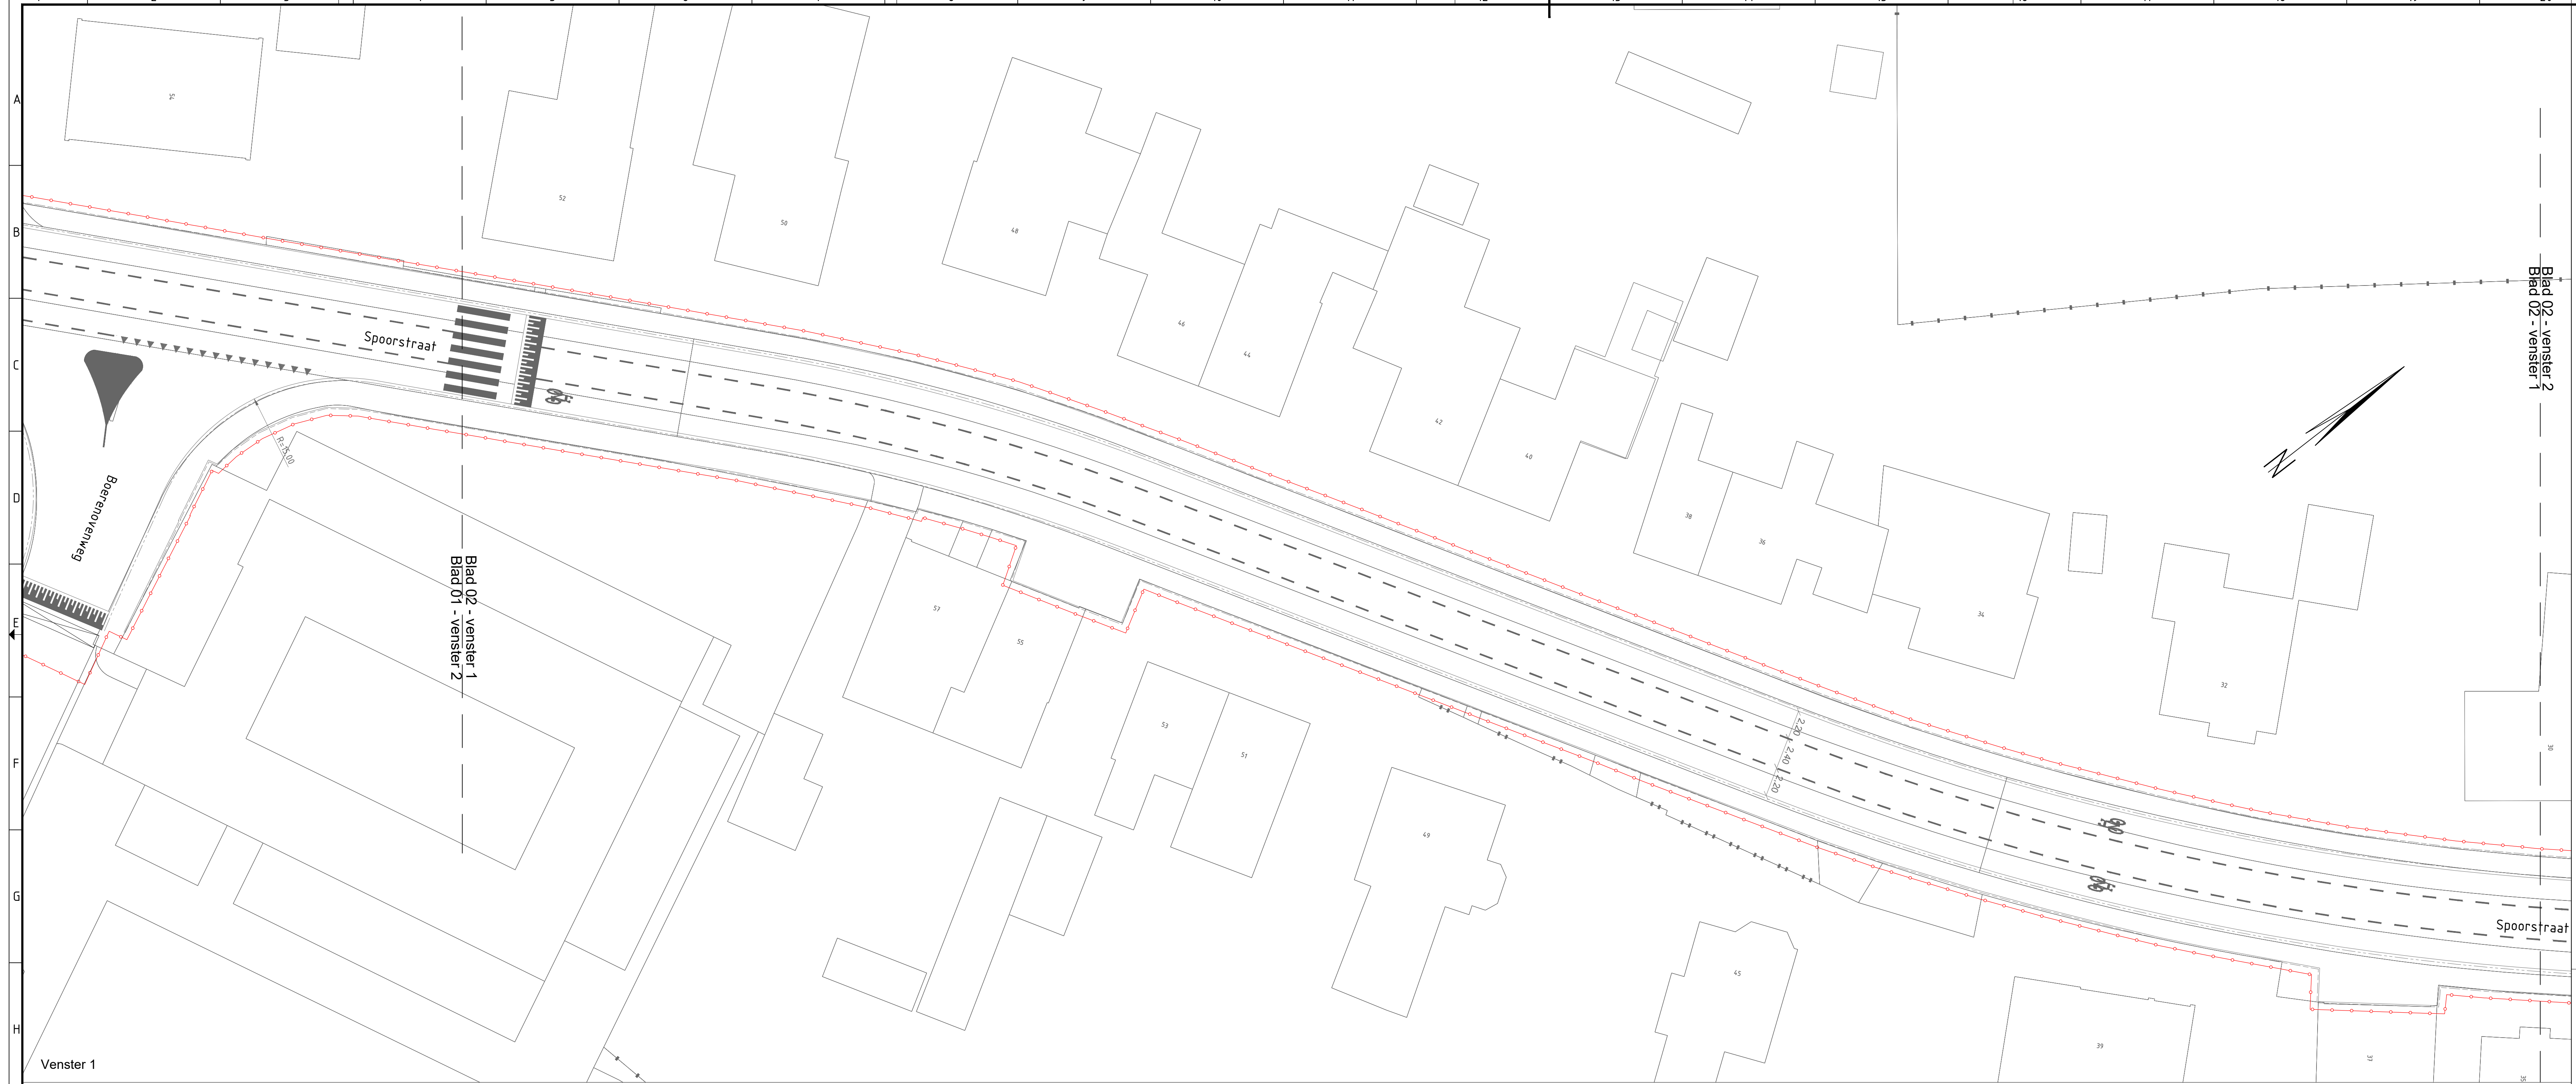

Legenda

Bomen

- Qb (Quercus bicolor)
- Te (Tilia cordata)
- UH (Ulmus 'New Horizon')
- Ag (Ainus glutinosa)
- PI (Populus tremula 'Tapiau')
- Qp (Quercus palustris)
- Populus nigra 'Italica'
- Te kappen bomen

Groenvakken

- Ribes alpinum 'Schmidt'
- Acer Campestre
- Diervilla rivularis 'Honeybee'
- Rosa rugosa 'Short Track'
- Lonicera pileata
- Spiraea betulifolia 'Tor'
- Symphoricarpos chenaultii 'Hancock'

Overzichtskaat 1:20000

Schaal 1:200

0 2 4 6 8

POI 01	Beste uitgang	NR	RvB	01-07-2025
01-07-2025	01-07-2025	01-07-2025	01-07-2025	01-07-2025

Opdrachtgever: Haskoning Nederland B.V.

Opdrachtgever: Gemeente Horst aan de Maas

Project: Reconstructie N54

Omschrijving: Groenplan

Haskoning
Enabling Society Together

Fase: BO	Discipline: Over
Formaat: A0	Status: Definitief
Schaal: 1:200	Blad: 2 van 13

BJ2118-HAS-WZ-XX-DG-C-000602