


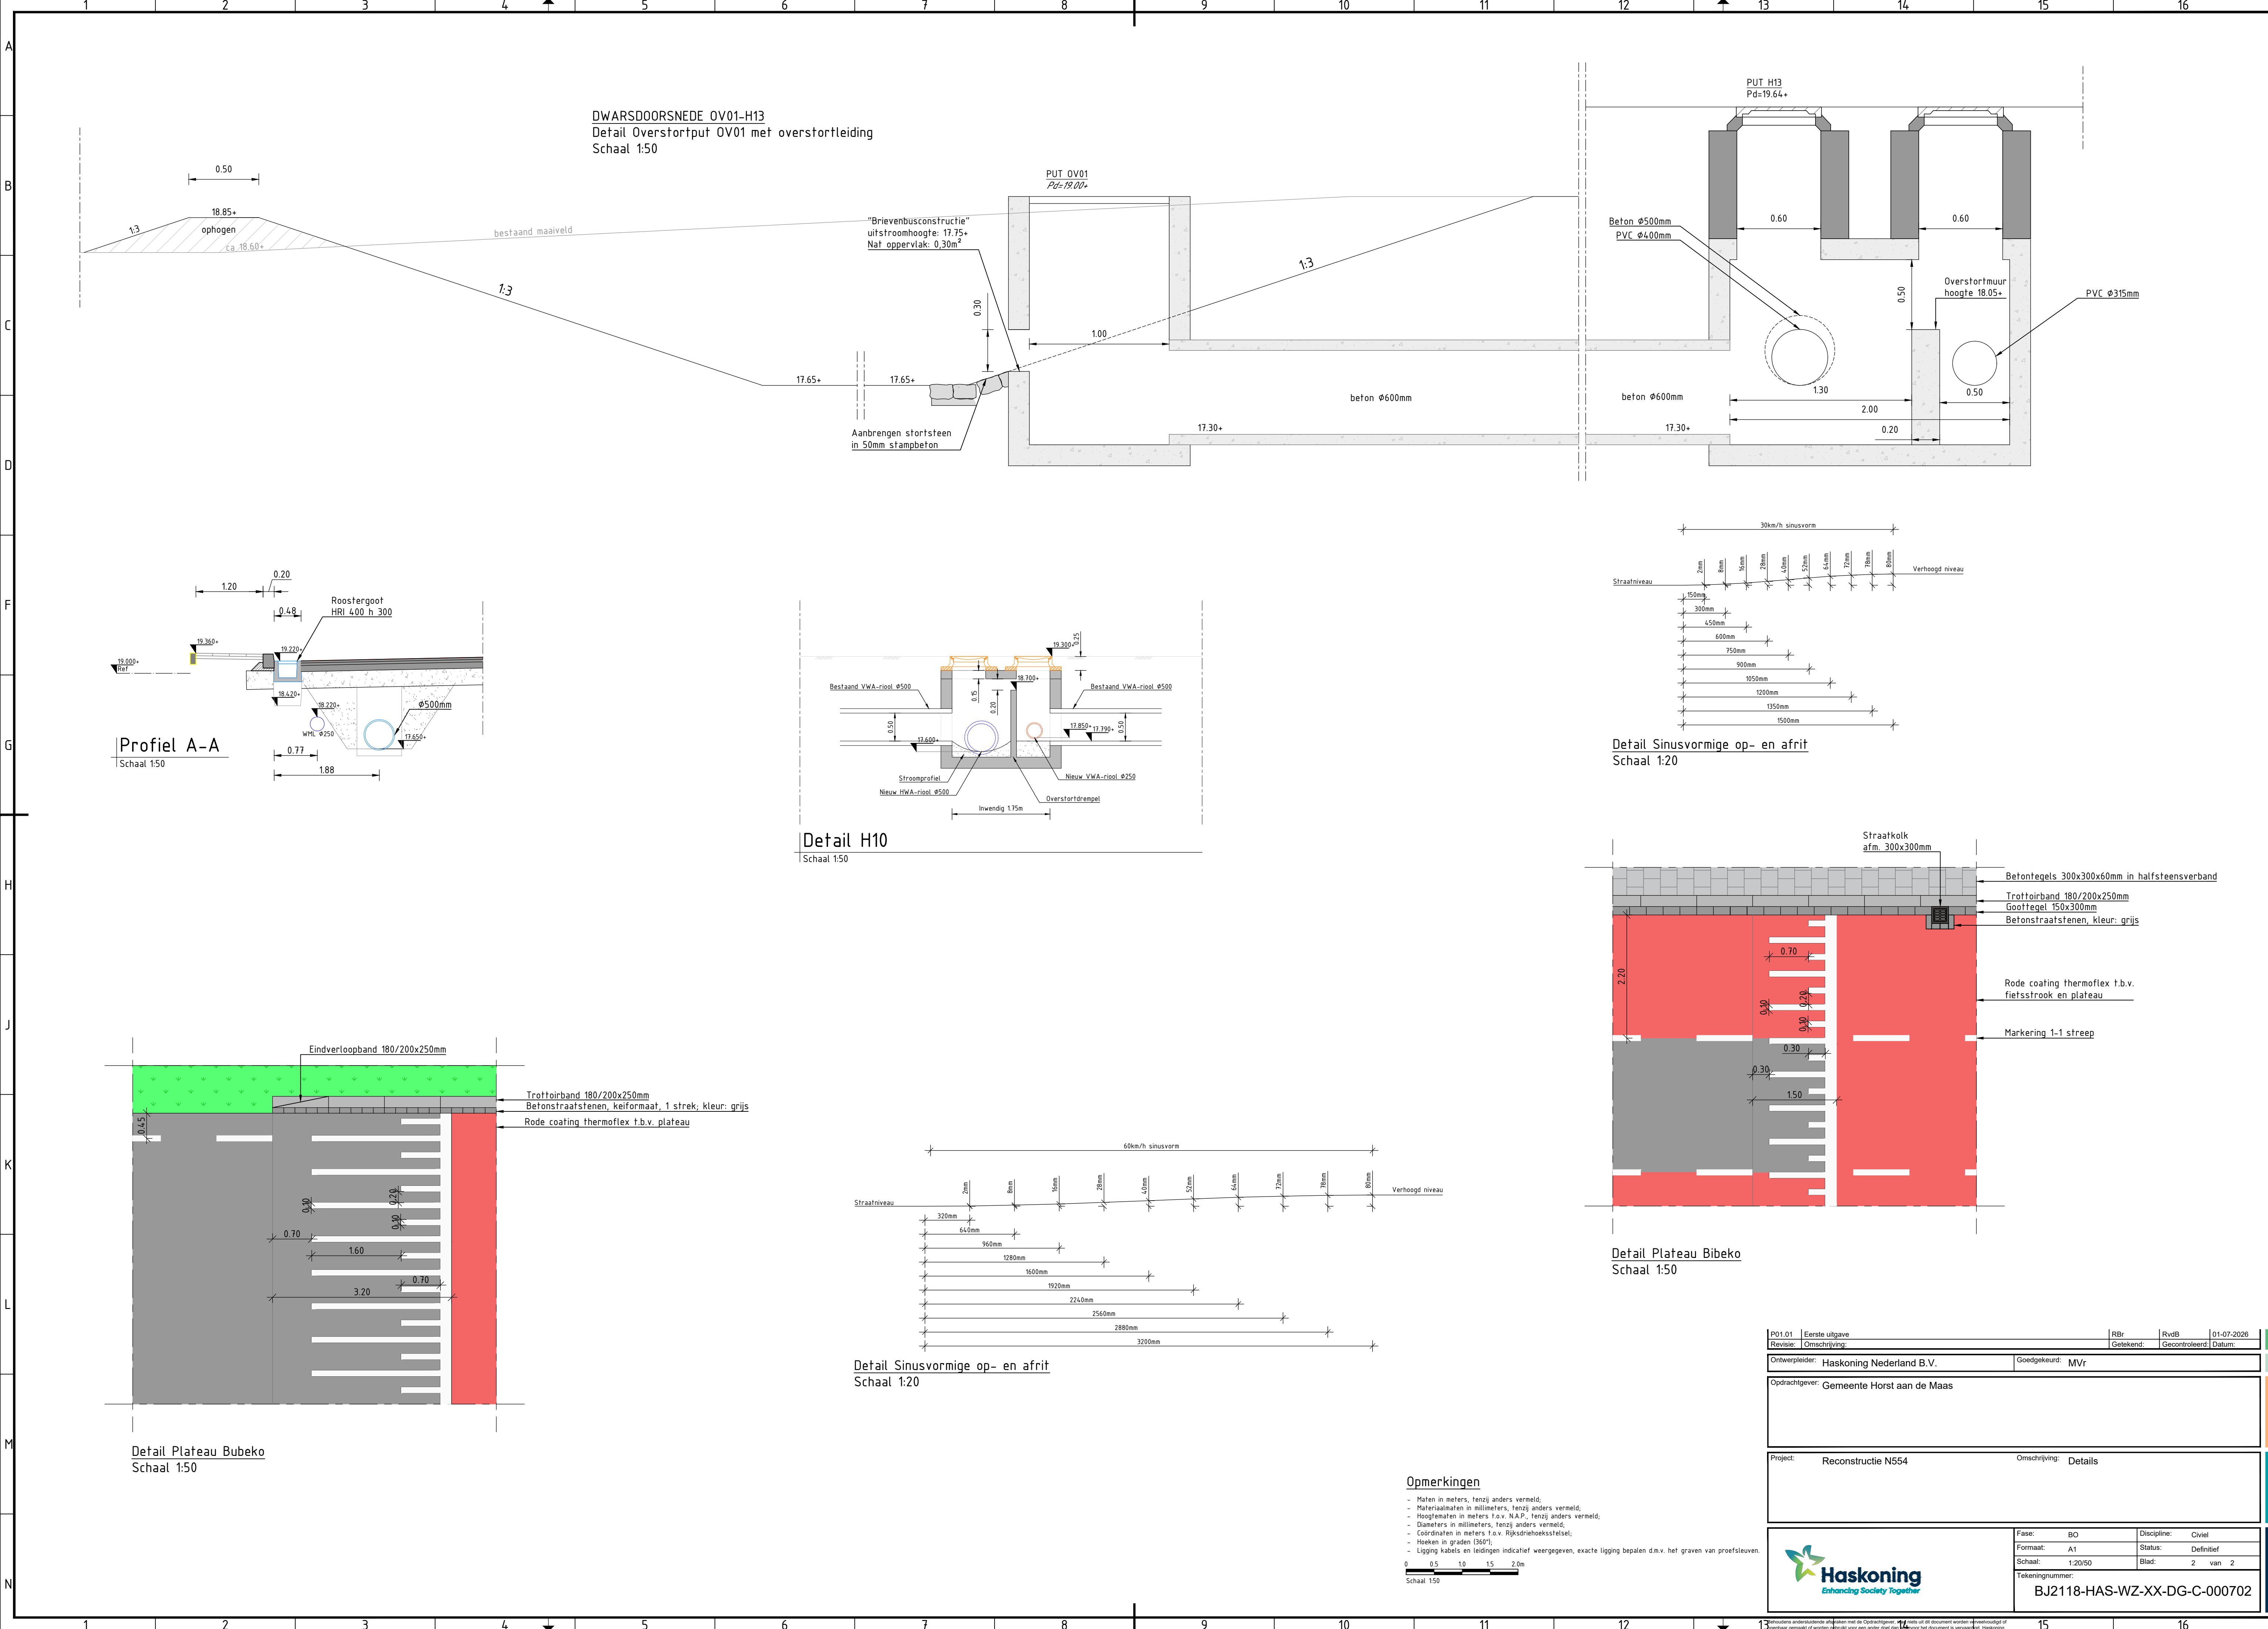

P01.01	Eerste uitgave	RBr	RvdB	01-07-2026
Revisie:	Omschrijving:	Geleend:	Gecontroleerd:	Datum:
Ontwerpleider:	Haskoning Nederland B.V.	Goedgekeurd:	MVr	
Opdrachtgever:	Gemeente Horst aan de Maas			
Project:	Reconstructie N554	Omschrijving:	Details	
Fase:	BO	Discipline:	Civil	
Formaat:	A1	Status:	Definitief	
Schaal:	1:20/50	Blad:	2 van 2	
Tekeningnummer:	BJ2118-HAS-WZ-XX-DG-C-000702			

Opmerkingen

- Maten in meters, tenzij anders vermeld.
- Materiaalnamen in millimeters, tenzij anders vermeld.
- Hoogtematen in meters t.o.v. NAP, tenzij anders vermeld.
- Diameters in millimeters, tenzij anders vermeld.
- Coördinaten in meters t.o.v. Rijksdriehoekstelsel.
- Hoeken in graden (360°).
- Ligging kabels en leidingen indicatief weergegeven, exacte ligging bepalen d.m.v. het graven van proefsleuven.

0 0.5 1.0 1.5 2.0m
Schaal 1:50