



1

2

3

4

A

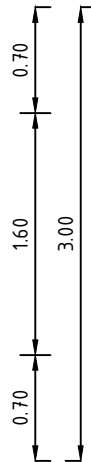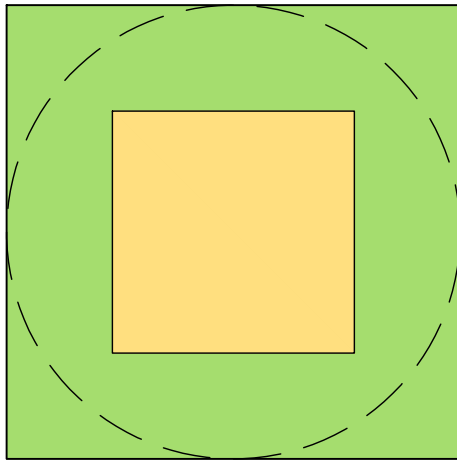

LEGENDA



| Symbol / arcering | Omschrijving |
|-------------------|--------------------------|
| | Houtcompost doormengen |
| | Bomengrond uitwisselen |
| | Afstrooien met bladmulch |

B

Bovenaanzicht

schaal 1:50

C

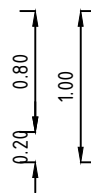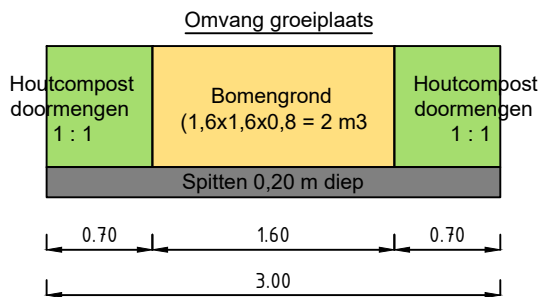

LEGENDA

| Symbol / arcering | Omschrijving |
|-------------------|--------------|
| | Bomengrond |
| | Spitten |
| | Houtcompost |

D

Dwarsdoorsnede

schaal 1:50

E

| | | | |
|--------|------------|----------------|----------------|
| 1.0 | 03-06-2026 | S. Cuijpers | Eerste uitgave |
| Versie | Datum | Opgesteld door | Omschrijving |

Technisch principe: Open groeiplaats in beplanting/gras

Onderdeel : Boom 1e of 2e grootte (9 m2, 80 cm diep)

Tekeningnummer : 265952-04

Schaal : 1 : 50

Bladformaat : A4

Gemeente Venlo

TEAM: REALISATIE EN BEHEER OPENBARE RUIMTE



F