
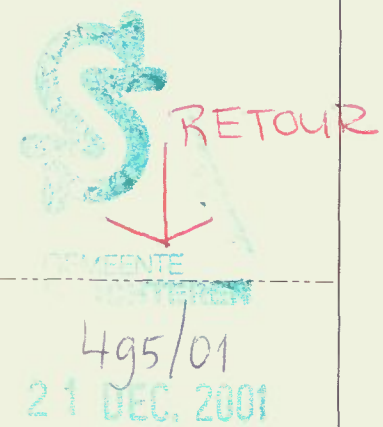


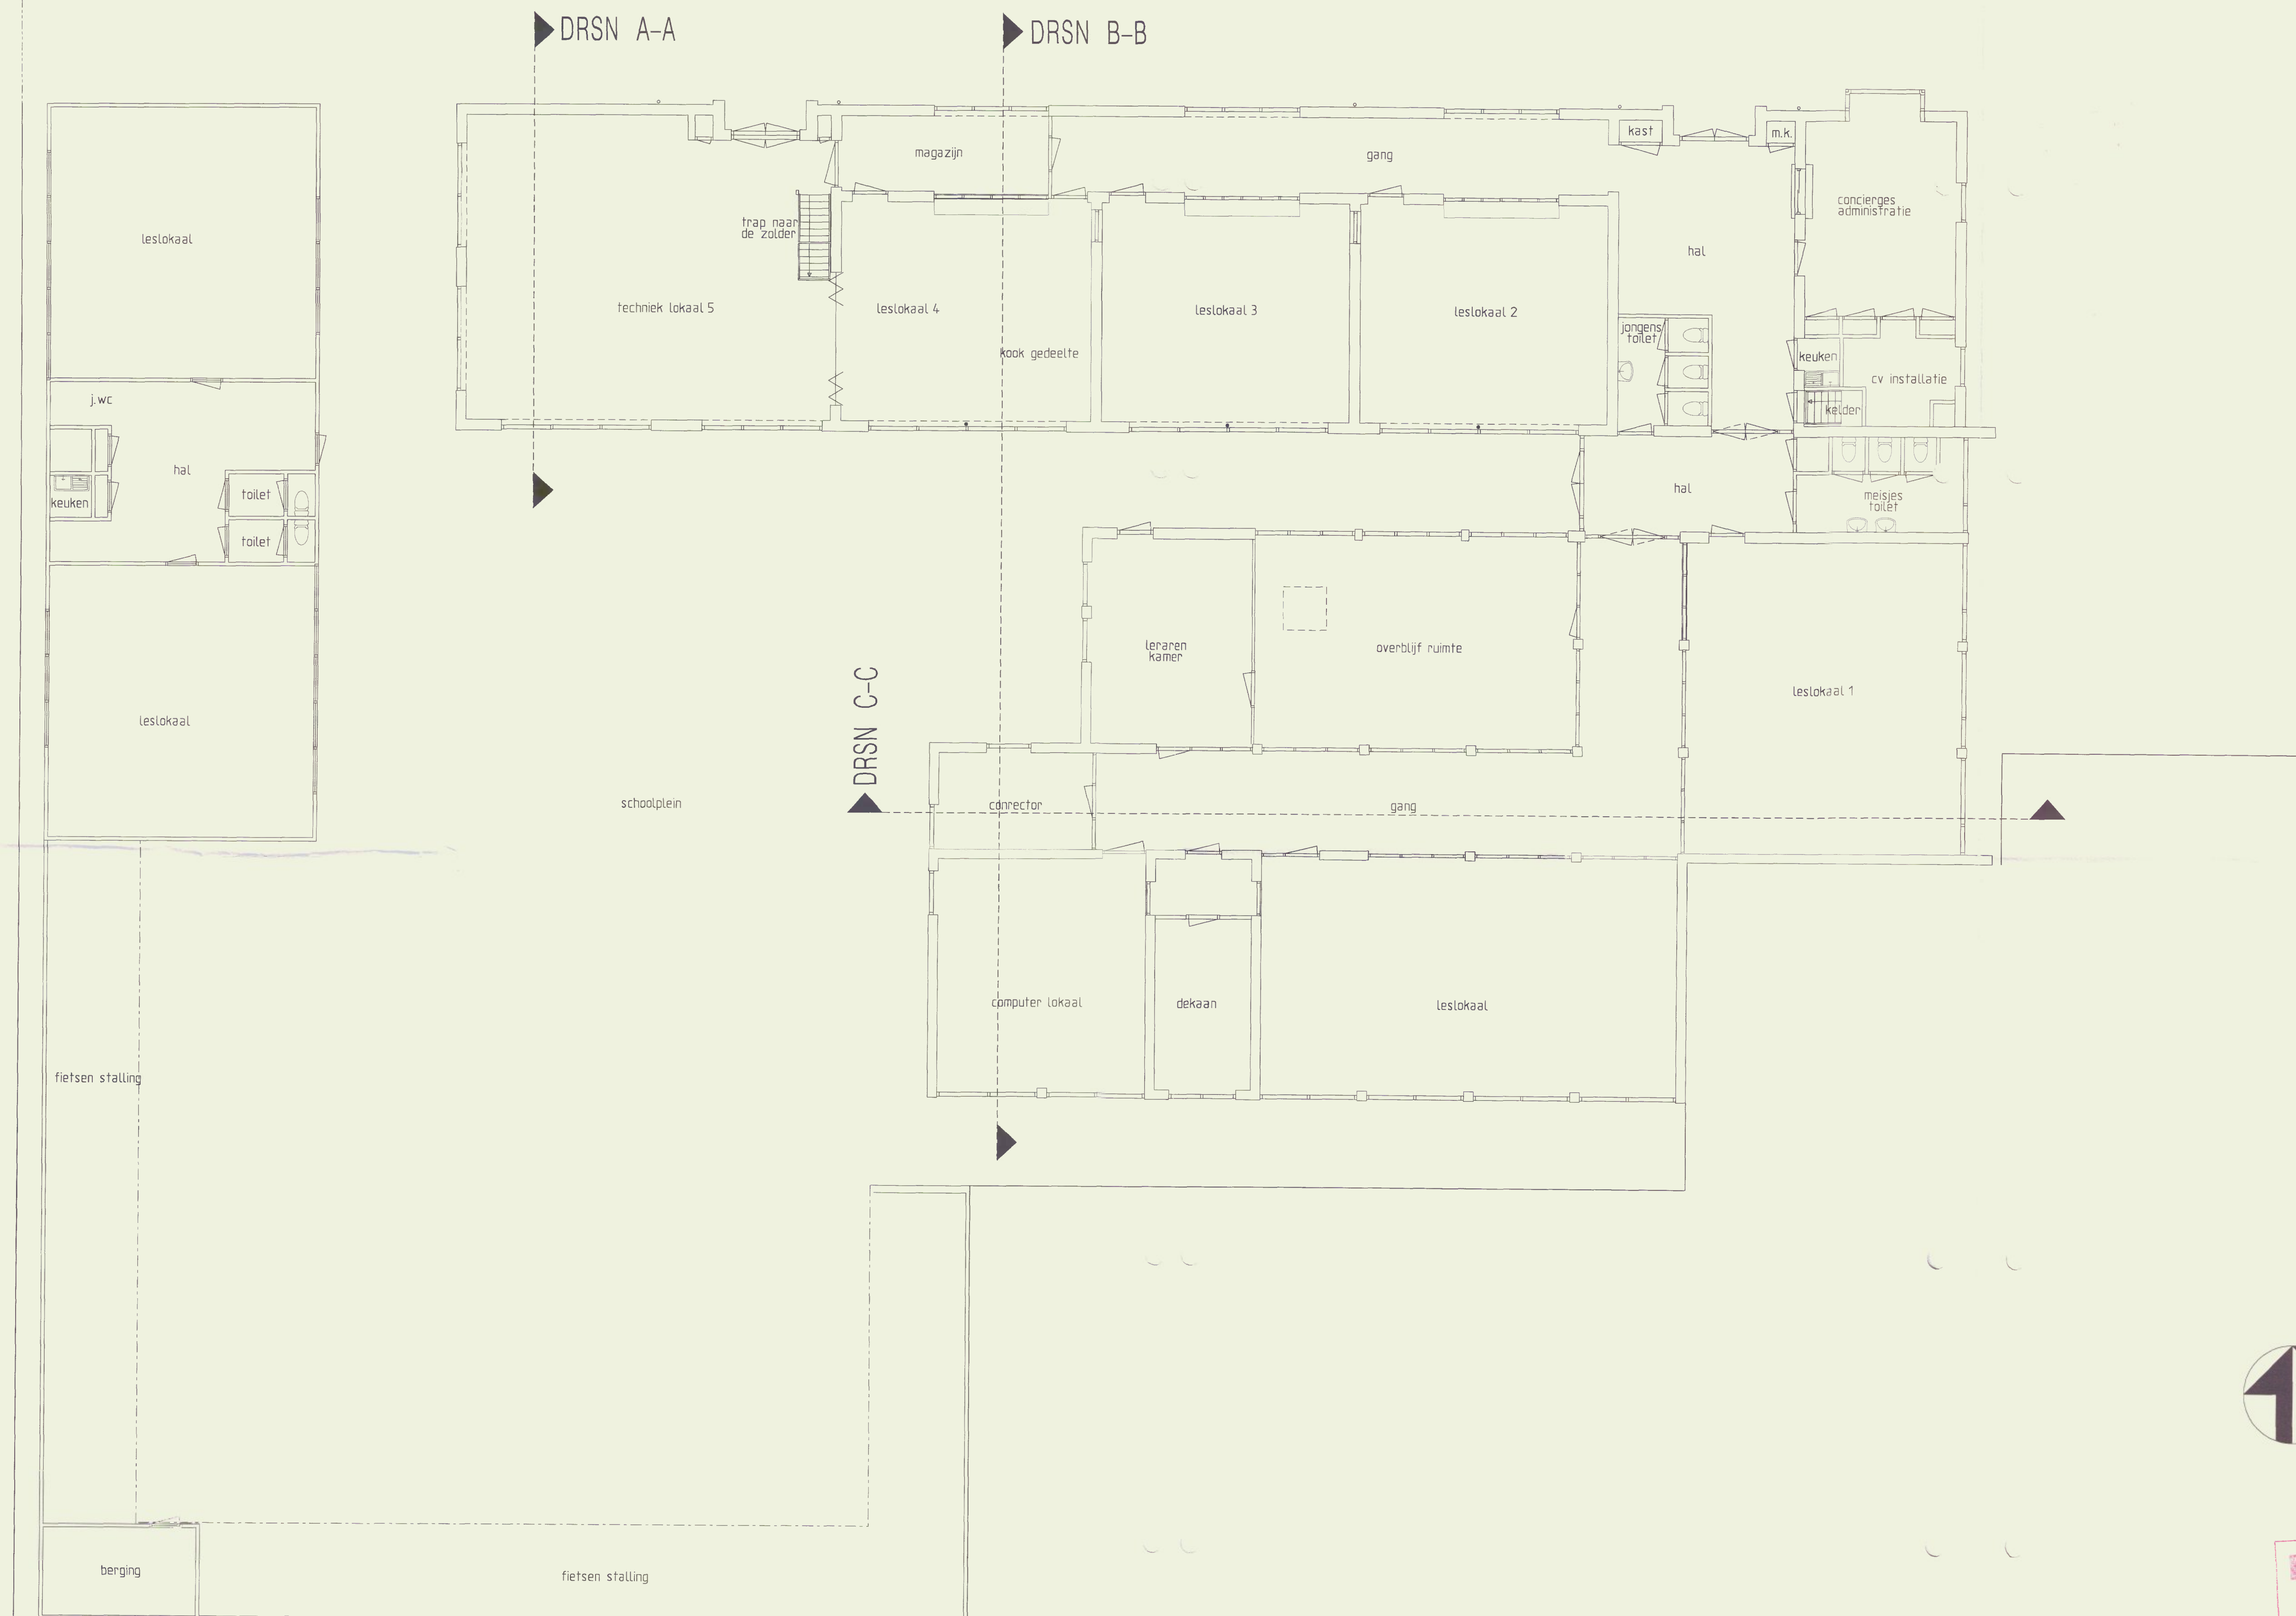

Uitbreiding Nevenvestiging Fivelcollege te Siddeburen
Opdrachtgever : Fivelcollege (Christelijke scholengemeenschap)
Bestaande Begane Grond

Schaal	1:100	Werken	01-10	Blad	B-00
Datum	06-05-2001	Gew.	21-11-2001		

OVING
ARCHITEKTEN BV
Hoge der A 26
9712 AE Groningen
Postbus 1268 9701 BG
Tel: 050.3146111
Fax: 050.3138819

24 JAN 2002 1212