


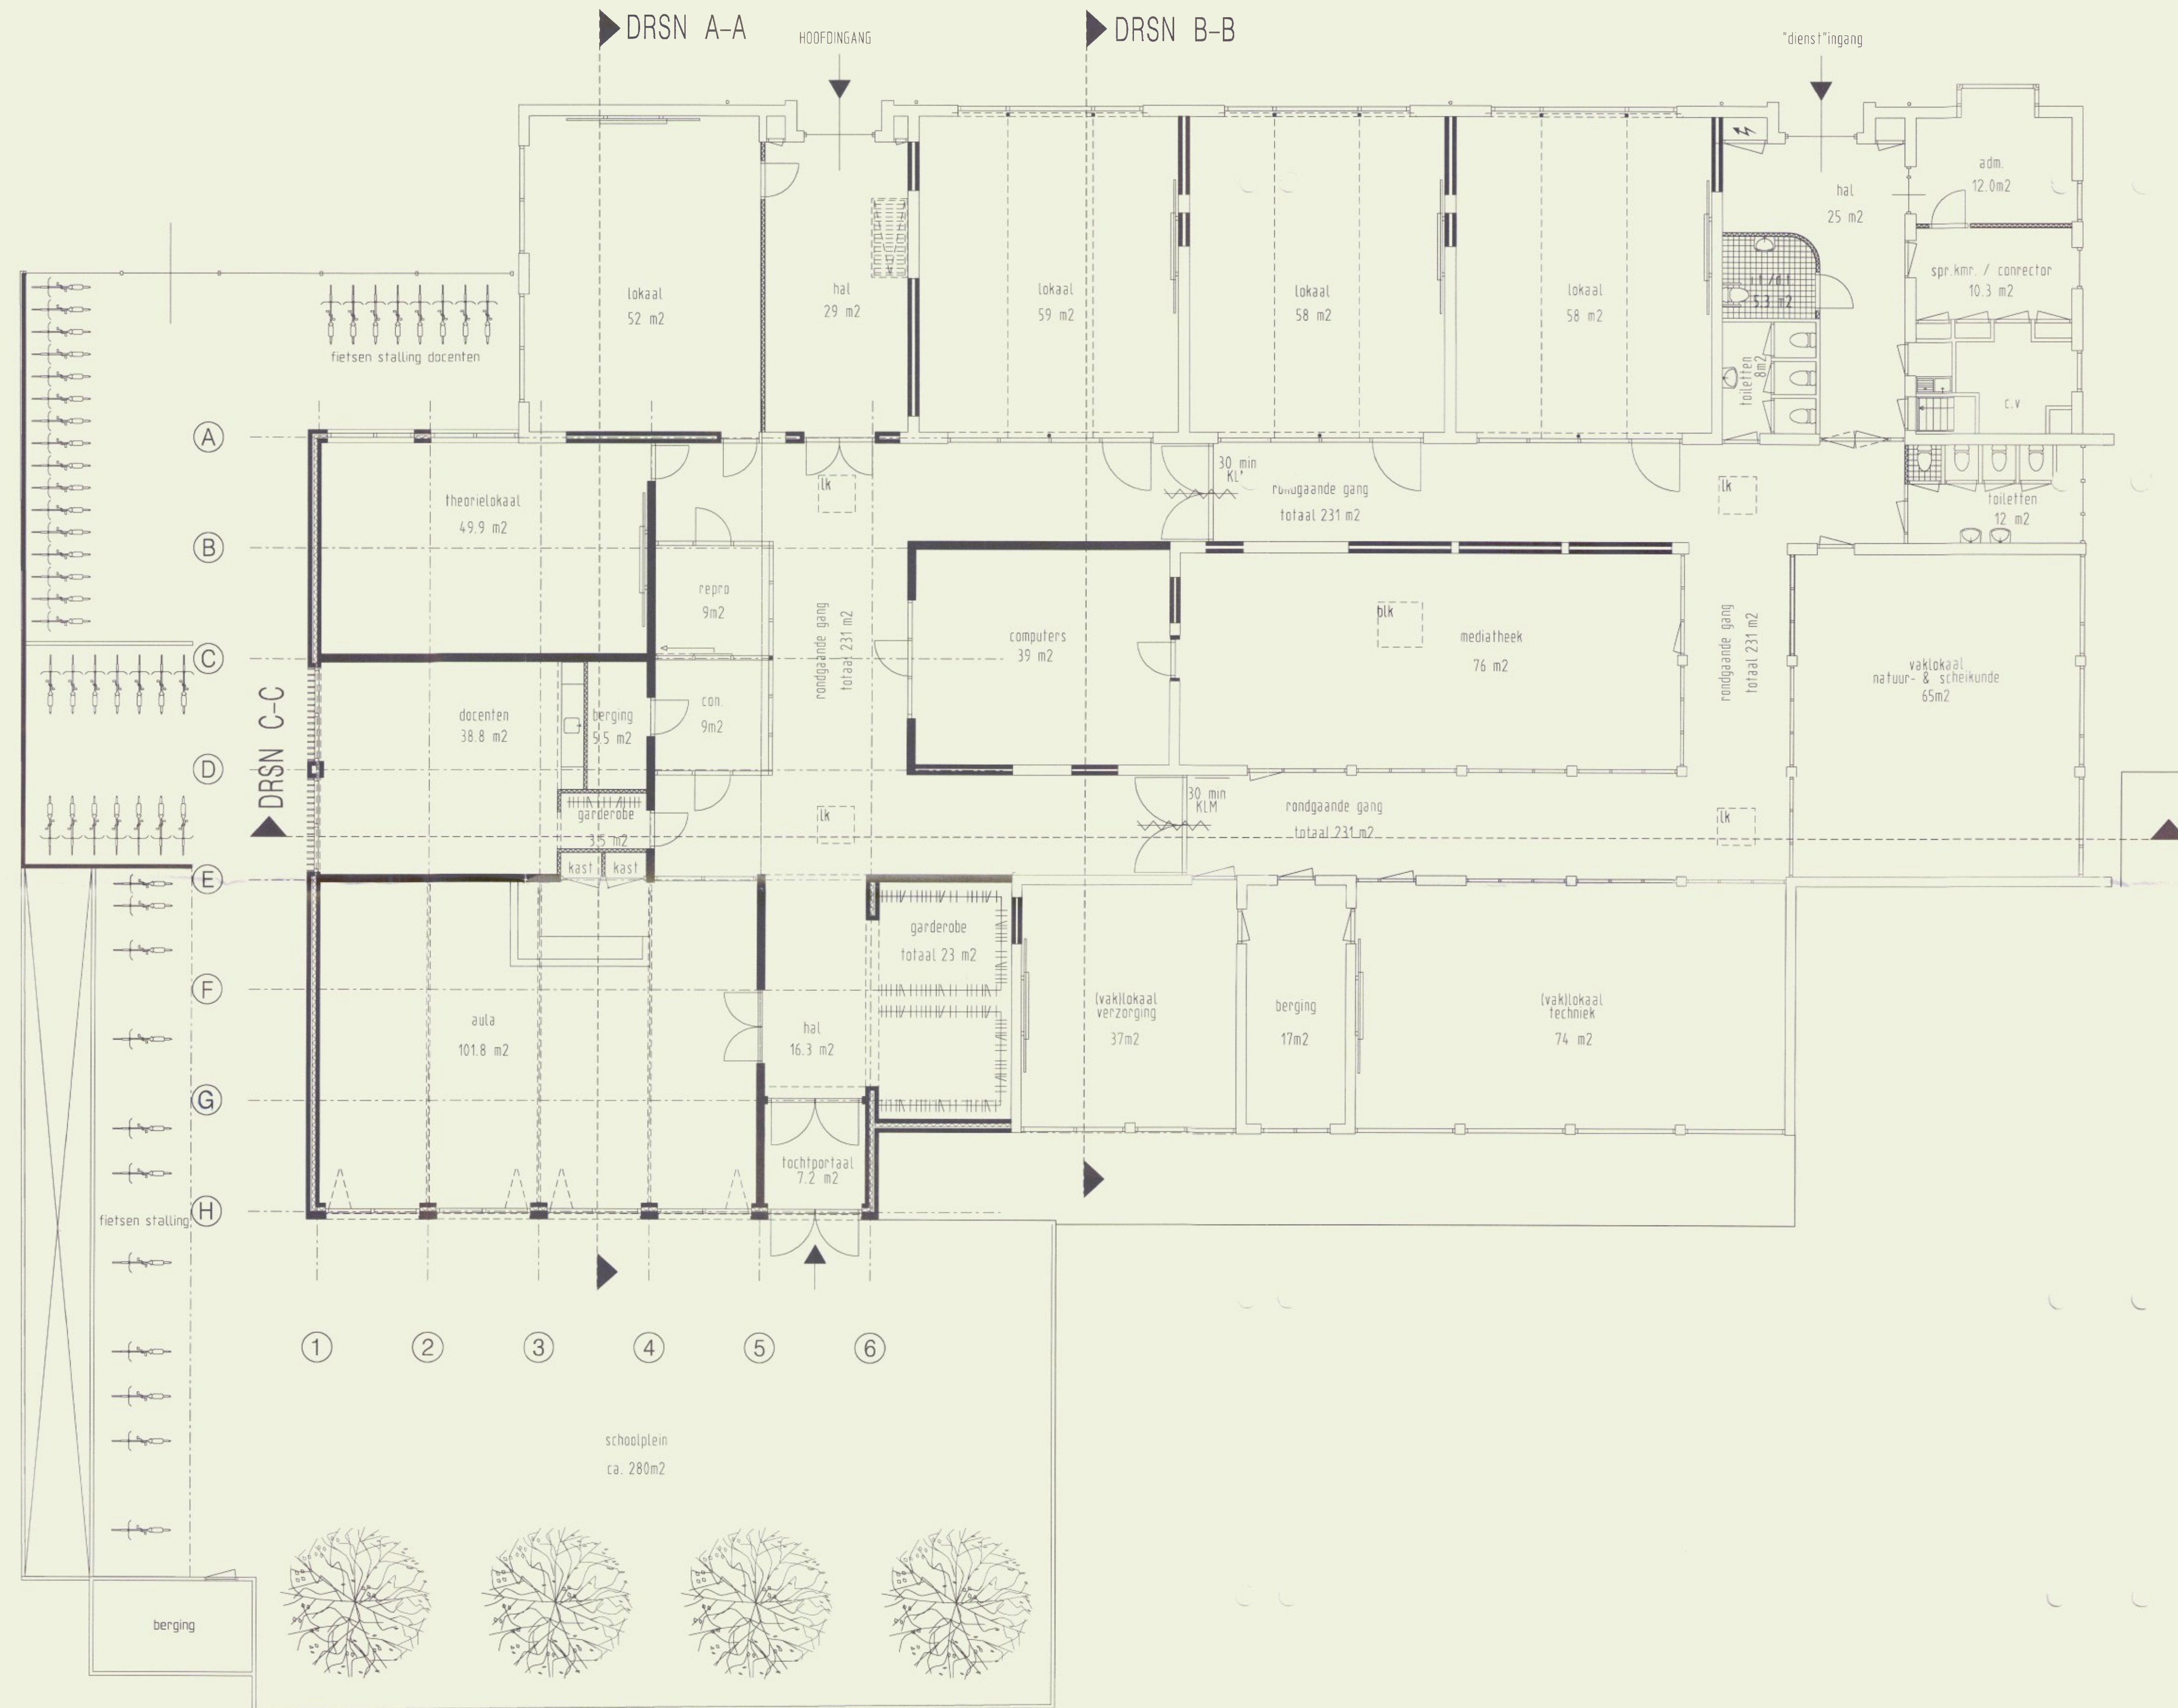

25 JAN 2002
495/01
datum achts

RETOUR
21 DEC. 2001

Uitbreiding Nevenvestiging Fivelcollege te Siddeburen
Opdrachtgever : Fivelcollege (Christelijke scholengemeenschap)
Gewijzigde Begane Grond

Schaal	1:100	Werknr.	01-10	Bied	DO-00
Datum	06-05-2001	Gew.	14-12-2001		

OVING
ARCHITEKTEN BV
Hoge der A 26
9712 AE Groningen
Postbus 1268 9701 BG
Tel: 050 3146111
Fax: 050 3146819

24 JAN. 2002 R12