


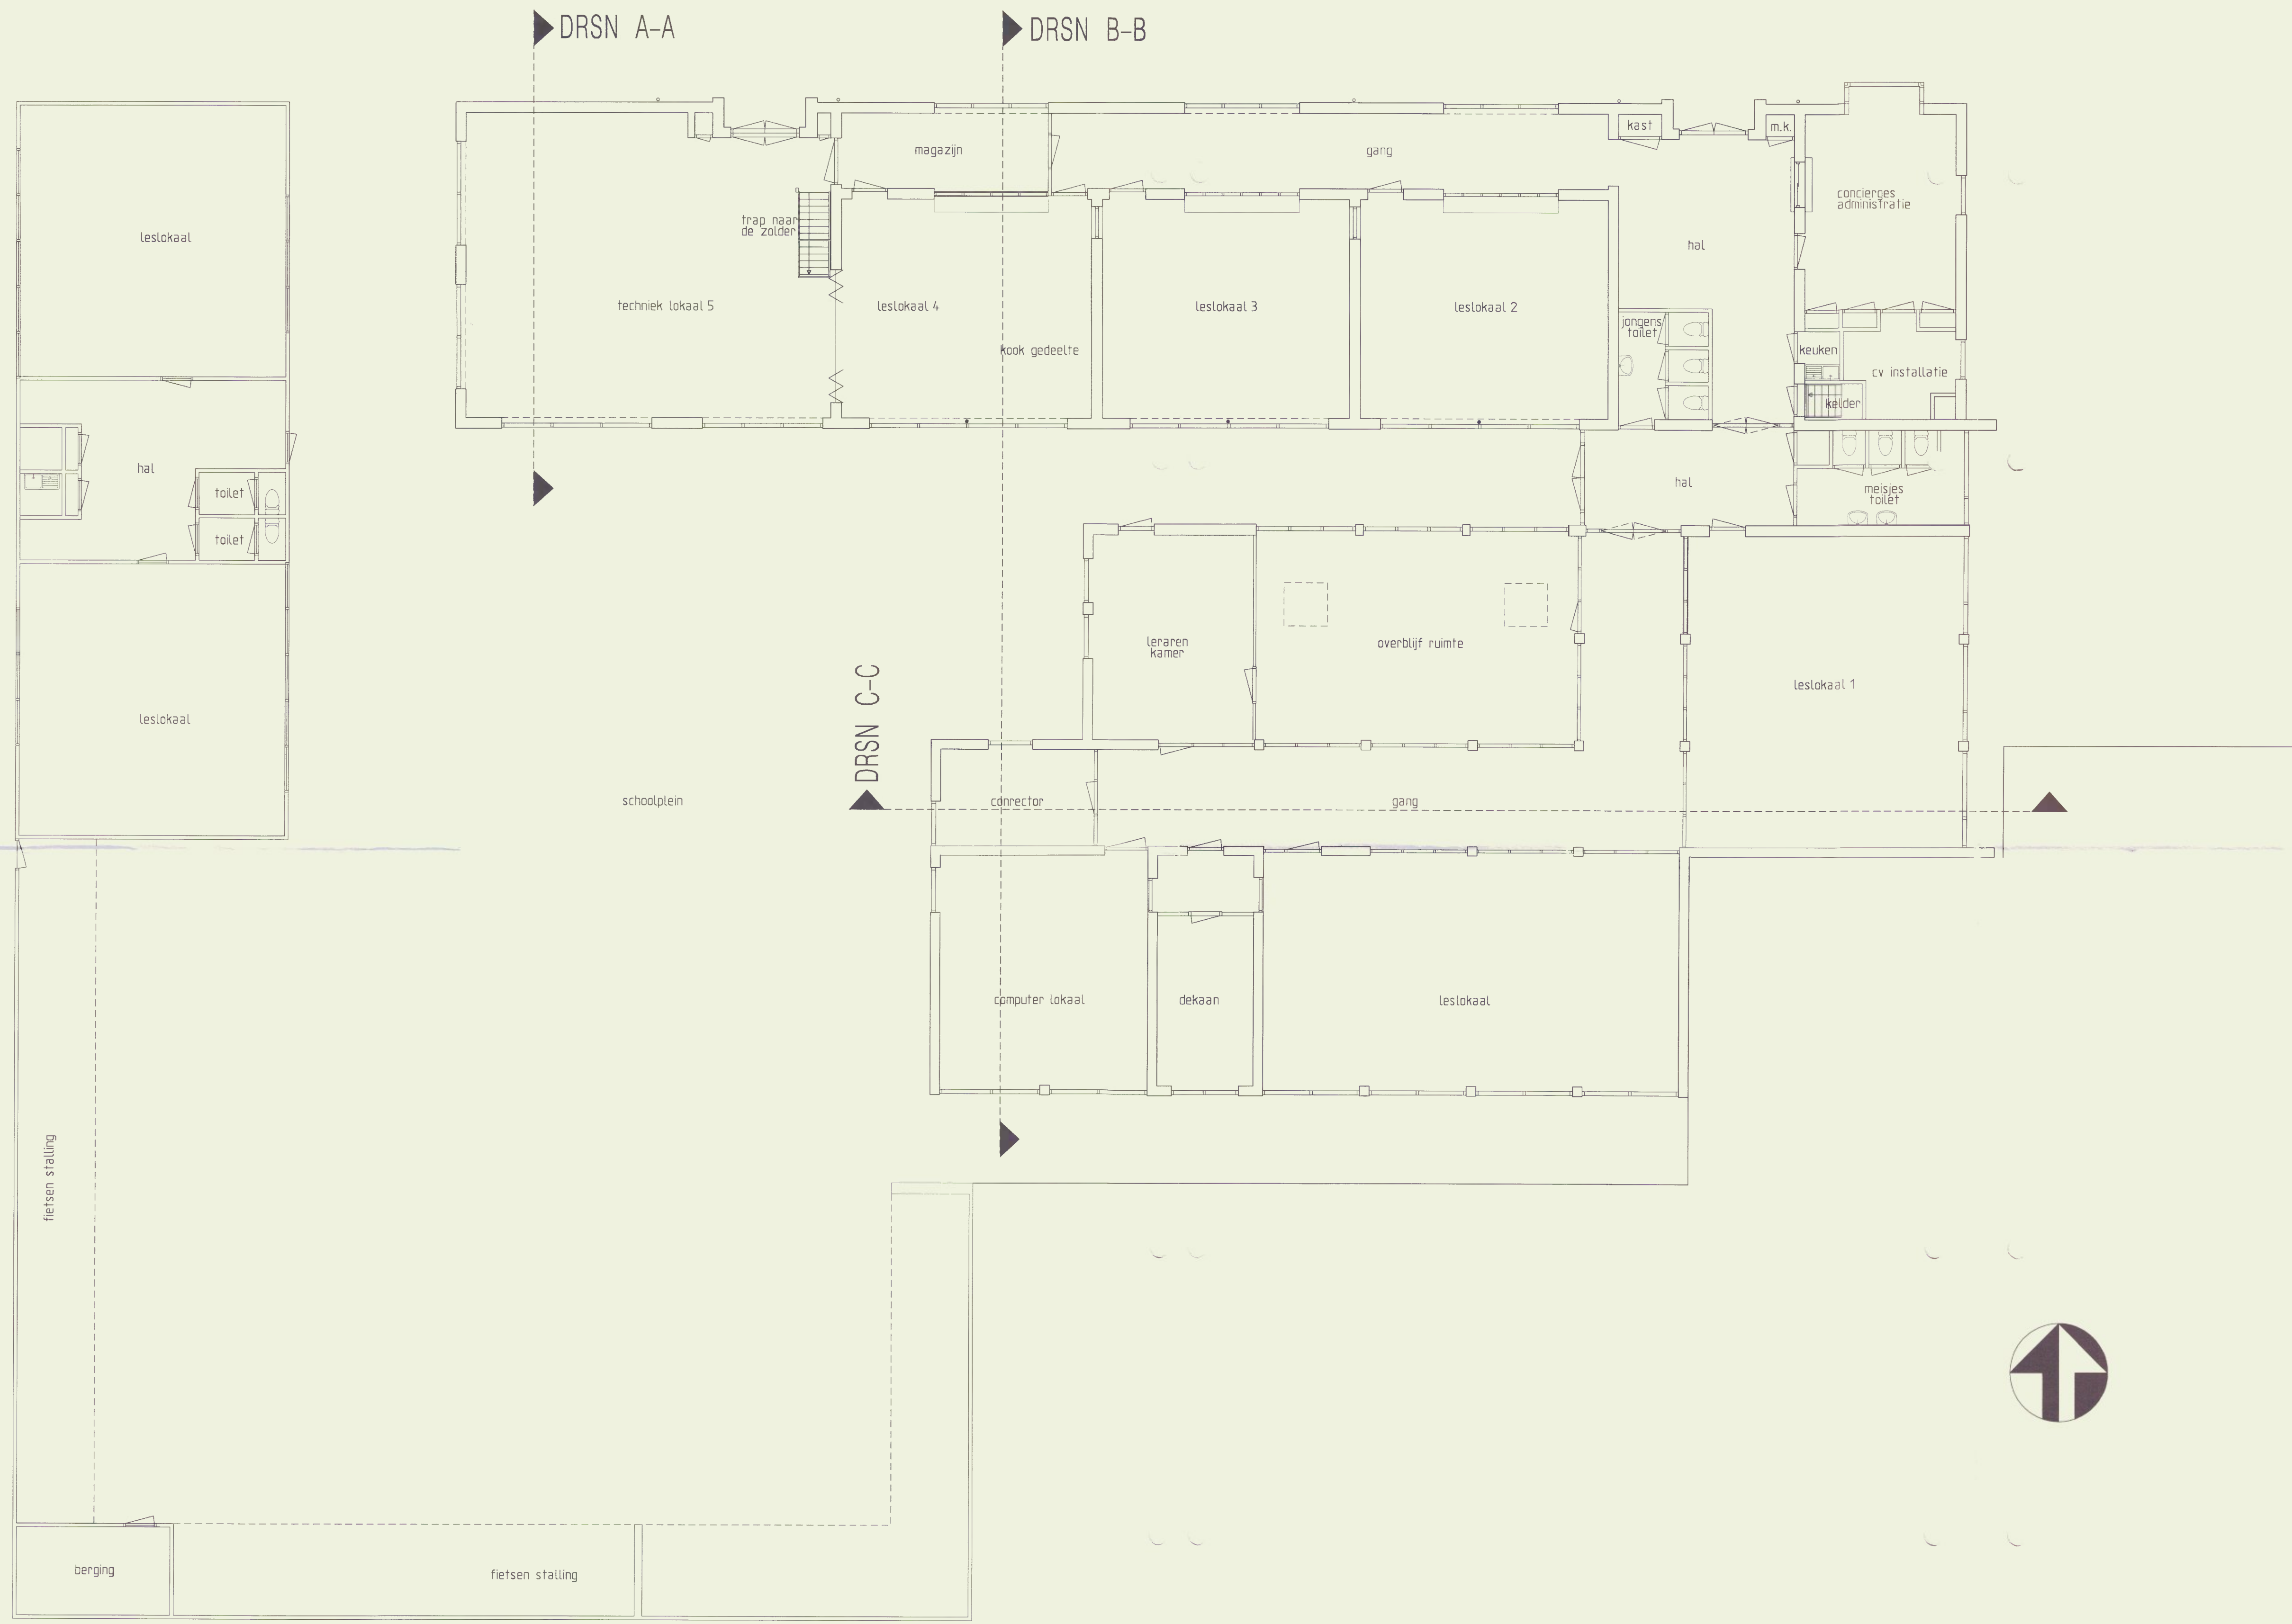

024-0201055
 de directie van der gemeente Slochteren
 14-02-03
 Gemeentelijke
 Brandweer
 SLOCHTEREN
 14-02-03
 RETOUR
 GEMEENTE
 SLOCHTEREN
 495/01
 13 FEB. 2002