

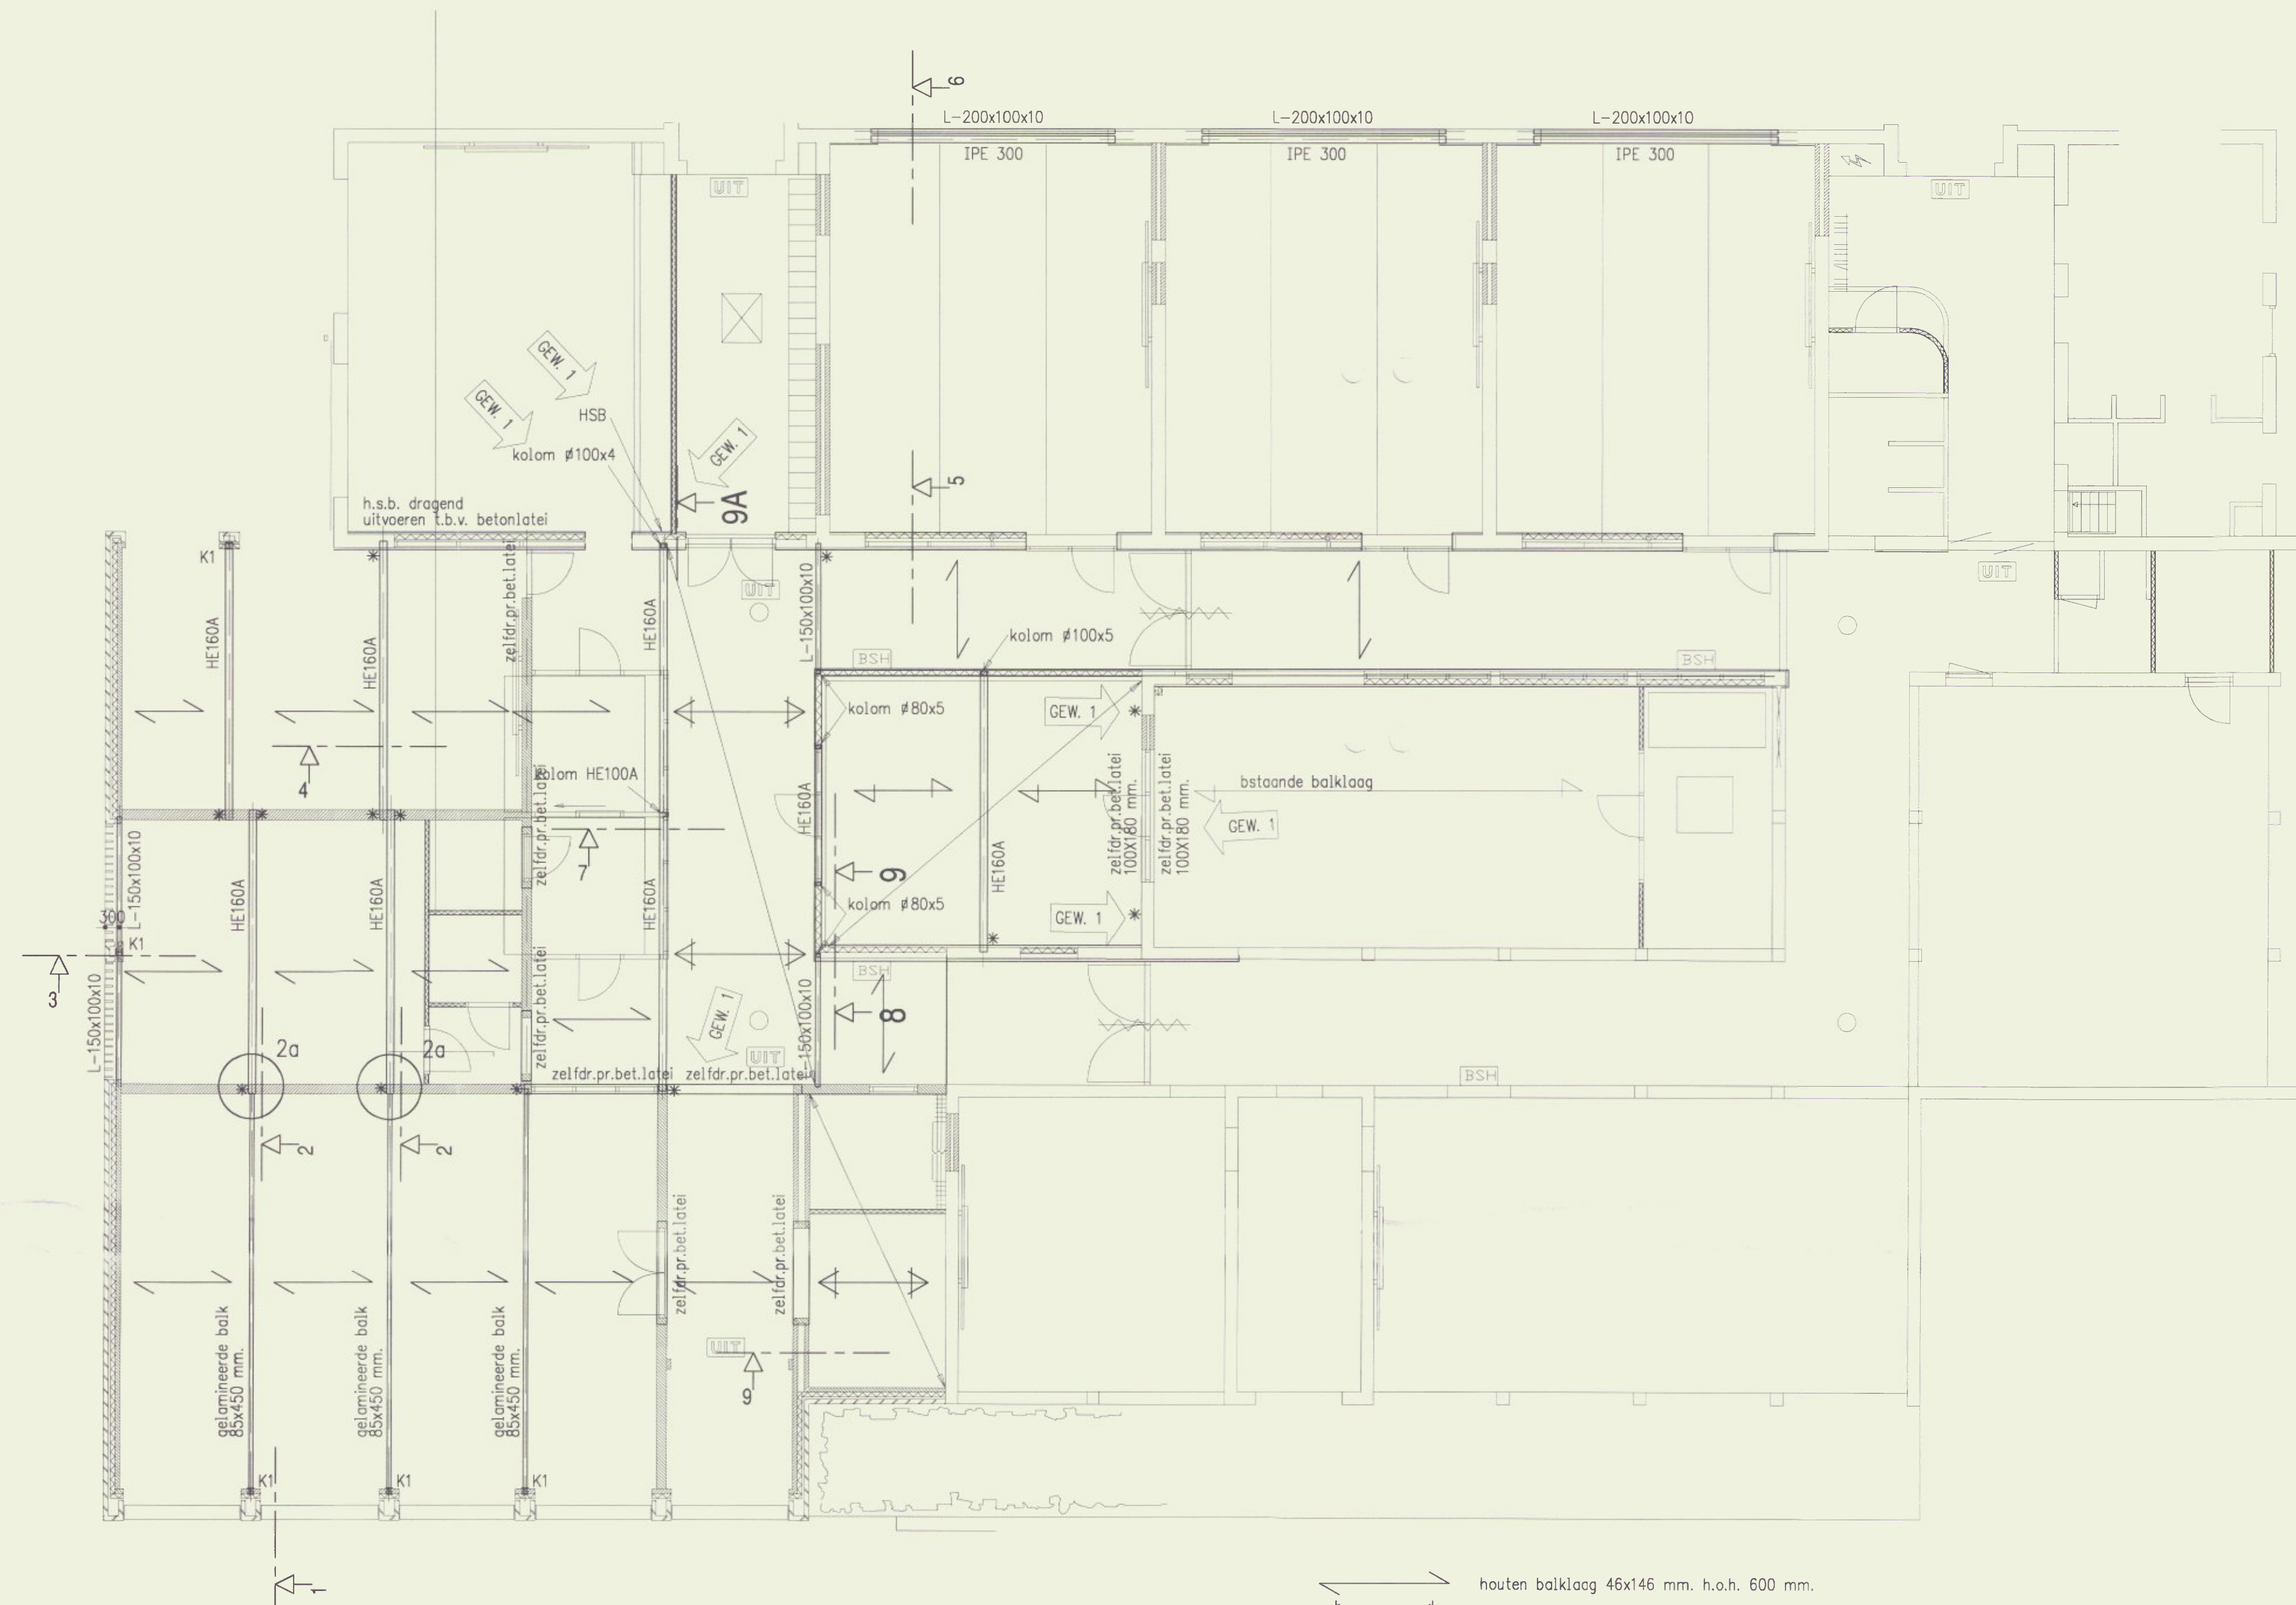
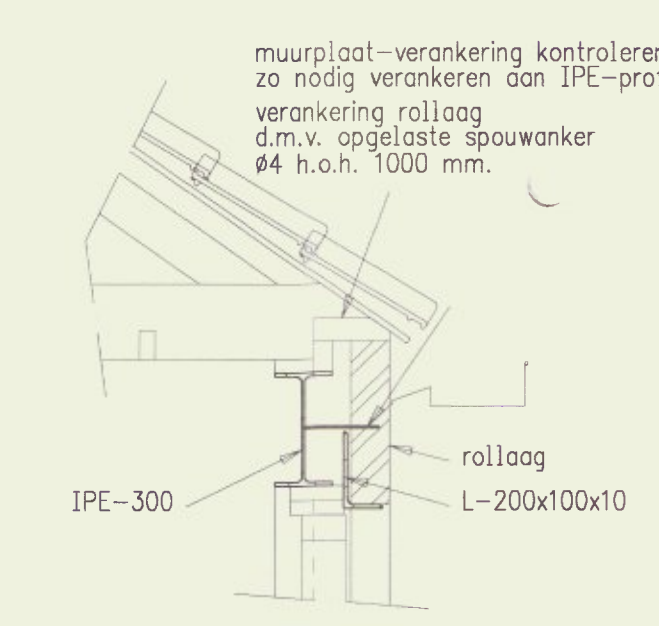
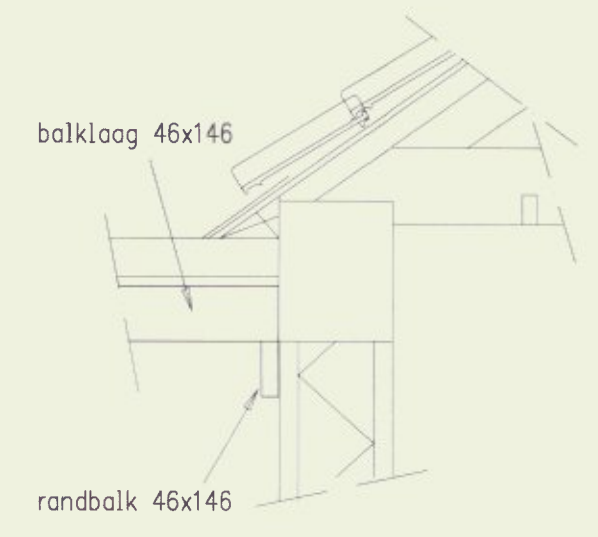
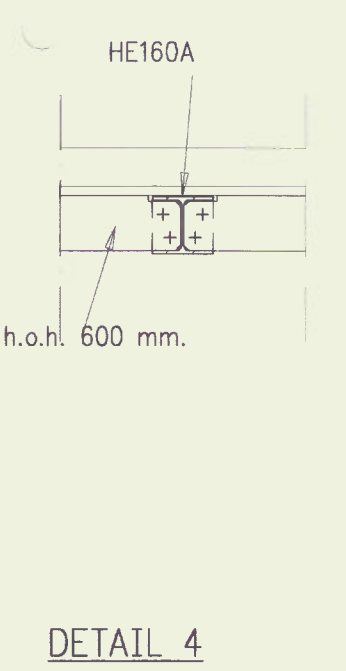
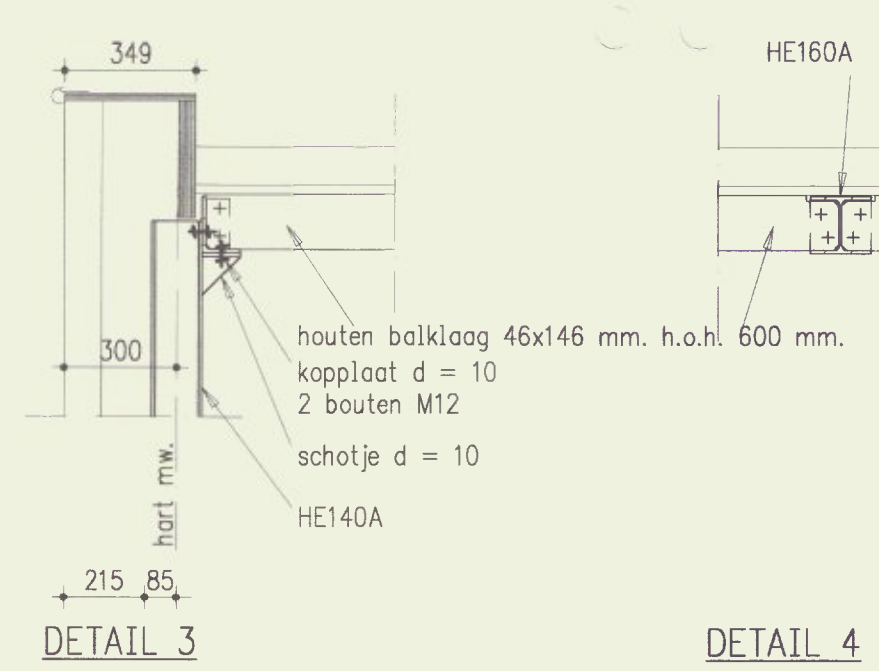
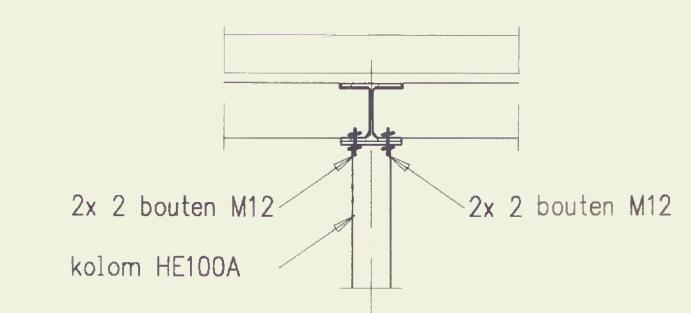
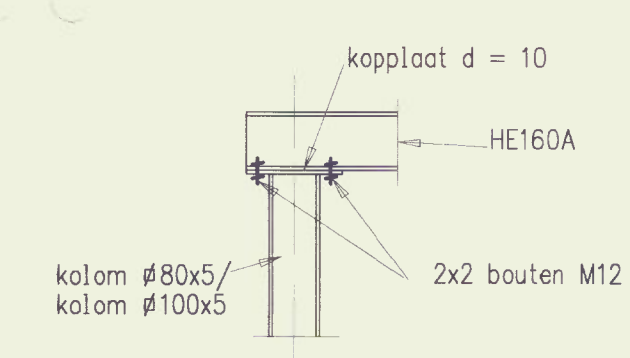


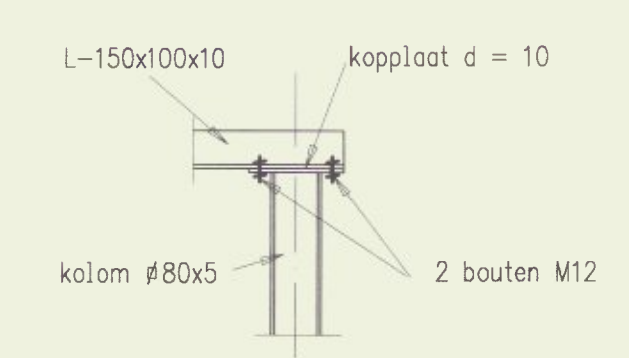

T.b.v. opvang metselwerk buitenblad
 stalen lateien fabr. VEBO min. dik 4 mm.
 Uitvoering DUPLEX-systeem

- OPMERKINGEN STAALCONSTRUCTIE**
- DETAILBEREKENINGEN EN WERKTEKENINGEN TE LEVEREN DOOR DE LEVERANCIER.
 - LASSEN MINIMAAL 4 mm.
 - STOMPE LASSEN VOORBEWERKEN.
 - TE LASSEN VERBINDINGEN RONDOM LASSEN
 - STAALKWALITEIT ;
 - WALSPROFIELEN : Fe-E 235 (S235JR)
 - BUISPROFIELEN WARM : Fe-E 275 (S275J2H)
 - BOUTKWALITEIT : 8.8 gerold
 - ANKERKWALITEIT : 4.6
 - THERMISCH VERZINKTE DOPMOEREN IN BUITEN MILIEU BIJ GEZAAGDE ANKERS.
 - KOLOMMEN ONDERSABELEN MET KRIMPVRIJE MORTEL
 - BEHANDELING STAALCONSTRUCTIE VOLGENS OPGAVE BESTEK.
 - DE AANNEMER IS VERANTWOORDELIJK VOOR DE STANDZEKERHEID TIJDENS DE UITVOERING.
 - STALEN BALKEN TOEGEN.
 - KONDENSGAATJES IN DE KOLOM, DIREKT BOVEN VOETPLAAT.
 - GESLOTEN KONSTRUKTIES VOORZIEN VAN KONDENSGAATJES
 - BRANDWERENDHEID VGLS. EISEN BRANDWEER.

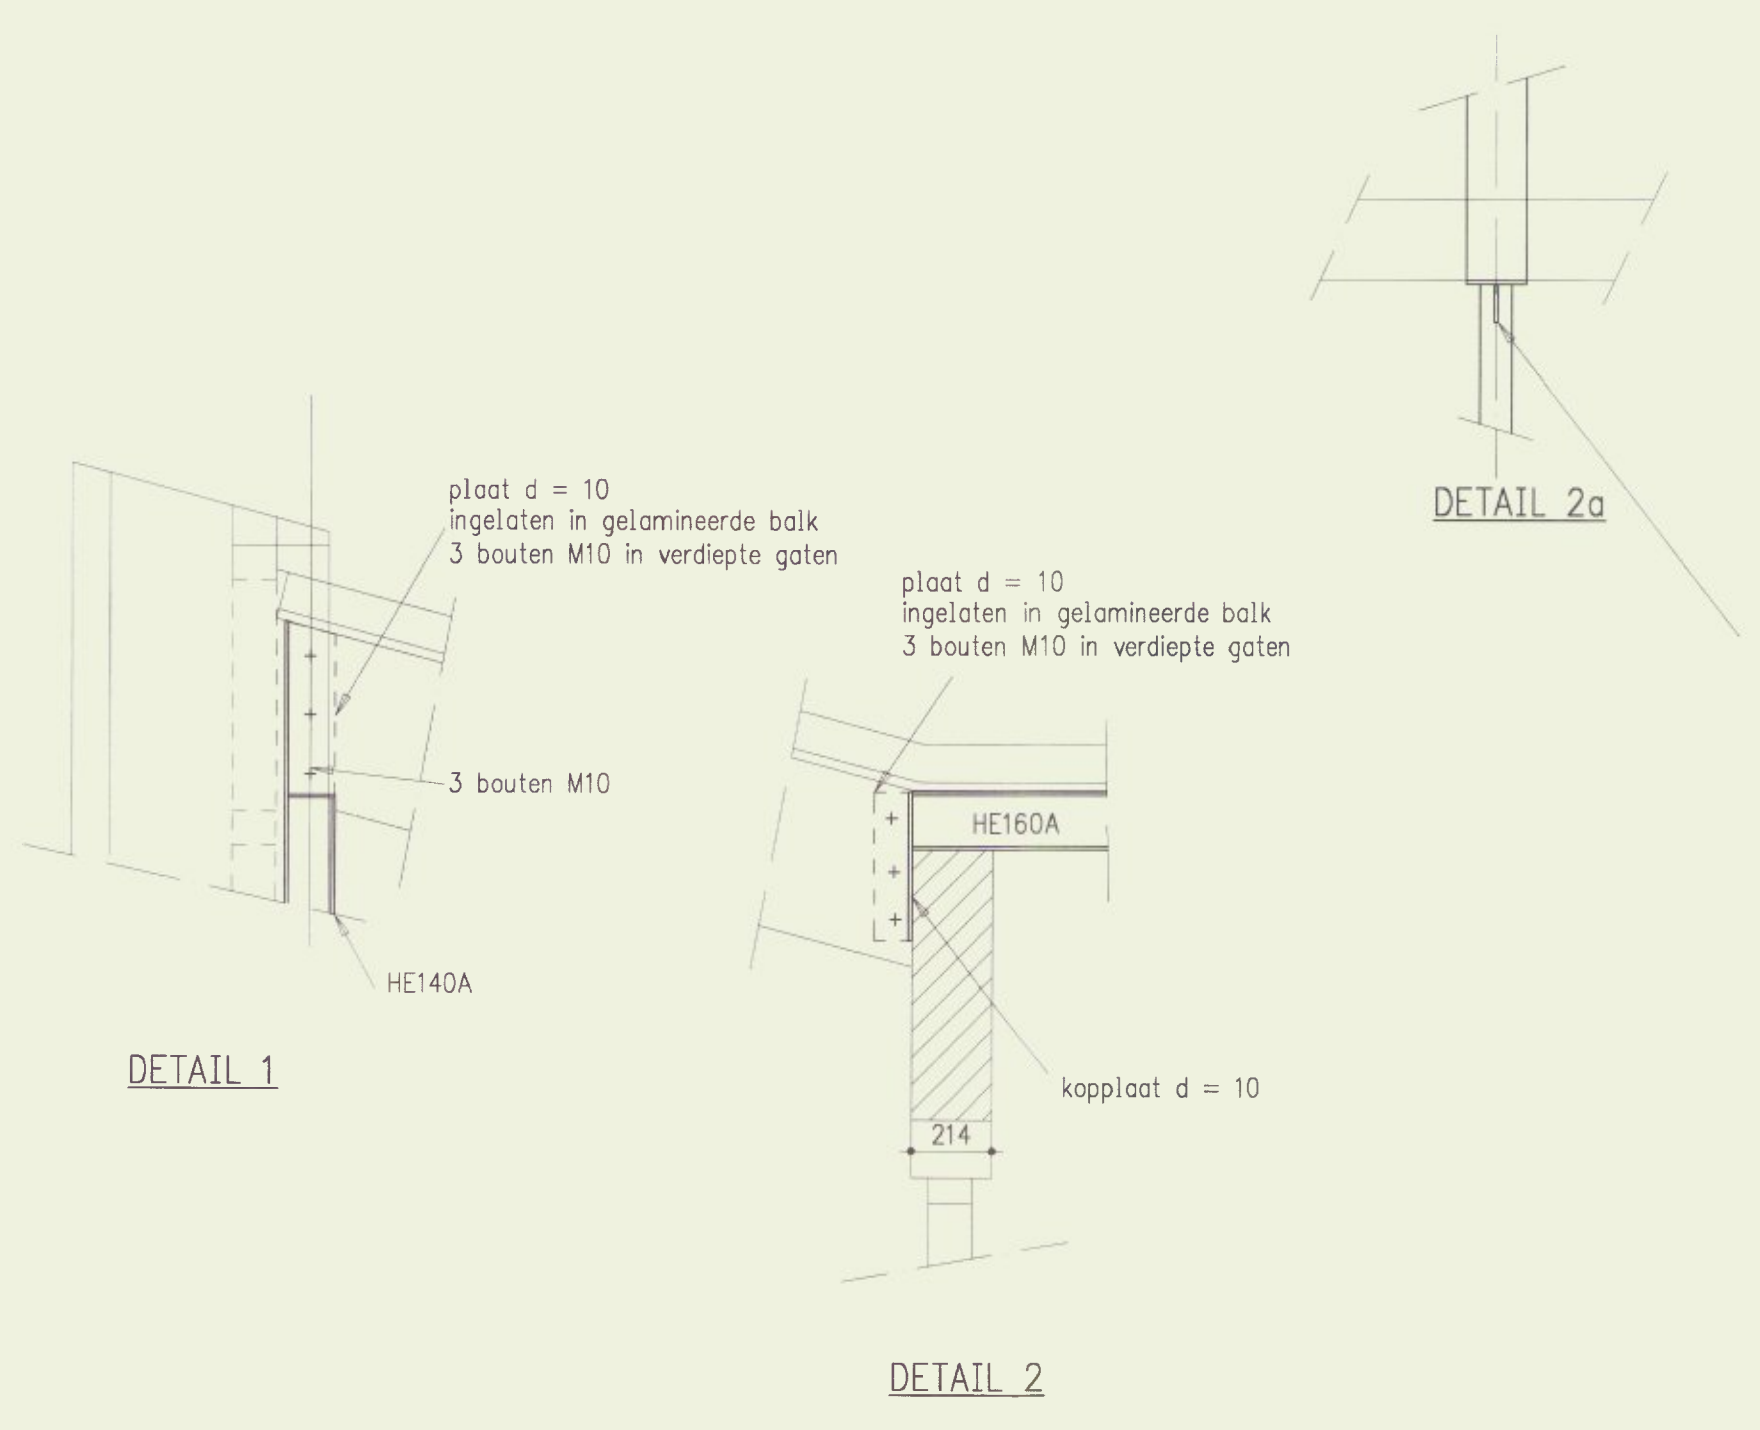

2	div.	23-04-02	A.W.	M. Loenen
1	diversen	13-03-02	A.W.	M. Loenen
Wijzigingsnummer	Omschrijving	Datum	Getekend	Gezien

Architect Oving Architecten Groningen
 Opdrachtgever Chr. Scholengemeenschap Fivelcollege Siddeburen
 Project Uirbreiding Fivelcollege Siddeburen
 Onderdeel Constructie bovenbouw

26 MAART 2002
 493/01

Ingenieursbureau
 Dijkhuis bv
 Kwinkamp 59
 9712 CX Groningen
 Telefoon (050) 318 40 41
 Fax (050) 313 89 37
 E-mail ing.dijkhuis@hetnet.nl

Dijkhuis

Gezien M. Loenen Datum 20-02-02 Getekend A. Wildeman Blad
 Formaat a1 Schaal 1:100 Projectnummer 01461

Formaat : 841 x 594

J:\ACAD\01461\01461-2.DWG