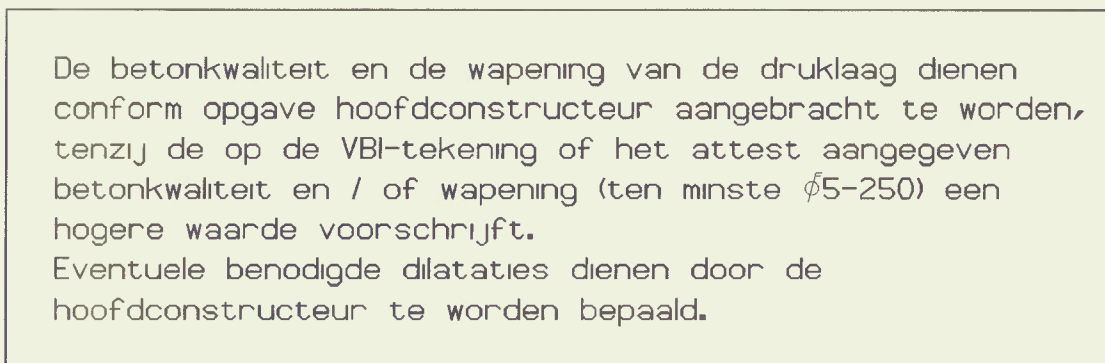


RENVOOI					
ELEMENTEN VOLGENS KOMO ATTEST-MET-PRODUKTCERTIFICAAT, NUMMER: K2211 K2212 K2213 K2495 K20216					
VLOERDEGELEVENIS					
VLOERTYPE		GL200BHR			
DRIJLAG: KWALITEIT/DIKTE		825 / 70 mm			
VERZINKING DRIJLAG		VOLGENS OPGEVAARSTRUCTUREUR			
EIGEN GEWICHT		2,73 KN/m ²			
EIGEN GEWICHT VLOER INCL. DRIJLAG		4,41 KN/m ²			
VLOERDIKTE TPV OPLEGGING					
INCL. EVT. DRIJLAG EXCL. AFWERKING		350 mm			
VULBETON(excl. rand- en tussenoplegging)		7,5 L/m ³			
Rc-WAARDE		2,5 m2/KV			
1. Gebruiksbelasting :					
AFWERKING		1,00 KN/m ²			
SELFBEDRIJF VERD., VANDBELASTING		0,50			
VERANDERLIJKE BELASTING		2,50 (Y=0,50)			
BELASTINGEN GEVAL : 1					
[//////] 3,00 kN/m					
SPARINGEN					
☐ RECHTHOEKIGE SPARING DOOR EN DOOR		☒ CENTRAALDOOS		AL GEMEEN	
☒ RECHTH. SPARING HALFVERDIEPT ZONDER VERZINKING		☒ RONDE SPARING Ø 60 MM		MAATVOERING IN mm.	
☒ RECHTH. SPARING HALFVERDIEPT MET VERZINKING		☒ HG. = HUISLEUTELSPARING		PLAATBREIDTE = 1200 mm.	
☒ ZONE IN HET WERK TE BOREN SPARING				■ = ZIJDE MINDER-STRAKKE NAAD	
WAARDEN IN RENVOOI GELDEN TENZIJ ANDERS AANGEGEVEN OP TEKENING					

BOUWPROJECT : uitbreiden Fivelcollege Chr.
Scholengemeenschap

VERKADRES : Singellaan
te SIDDEBUREN

495/01
30 MEI 2002

TYPE		: UTA - A	
VLOERPEIL		: begane grond	
1	ITC 16-05-2002 RD	SCHAL	TEKENINGNUMMER VB1
2	ITF 27-05-2002 RD	1:50	I 02-03170-001
3			
4			
5		7*	GERUIMTE OPDRACHTGEVER 185016