




02 APR 2002 01:49:5
 Gemeente Slochteren

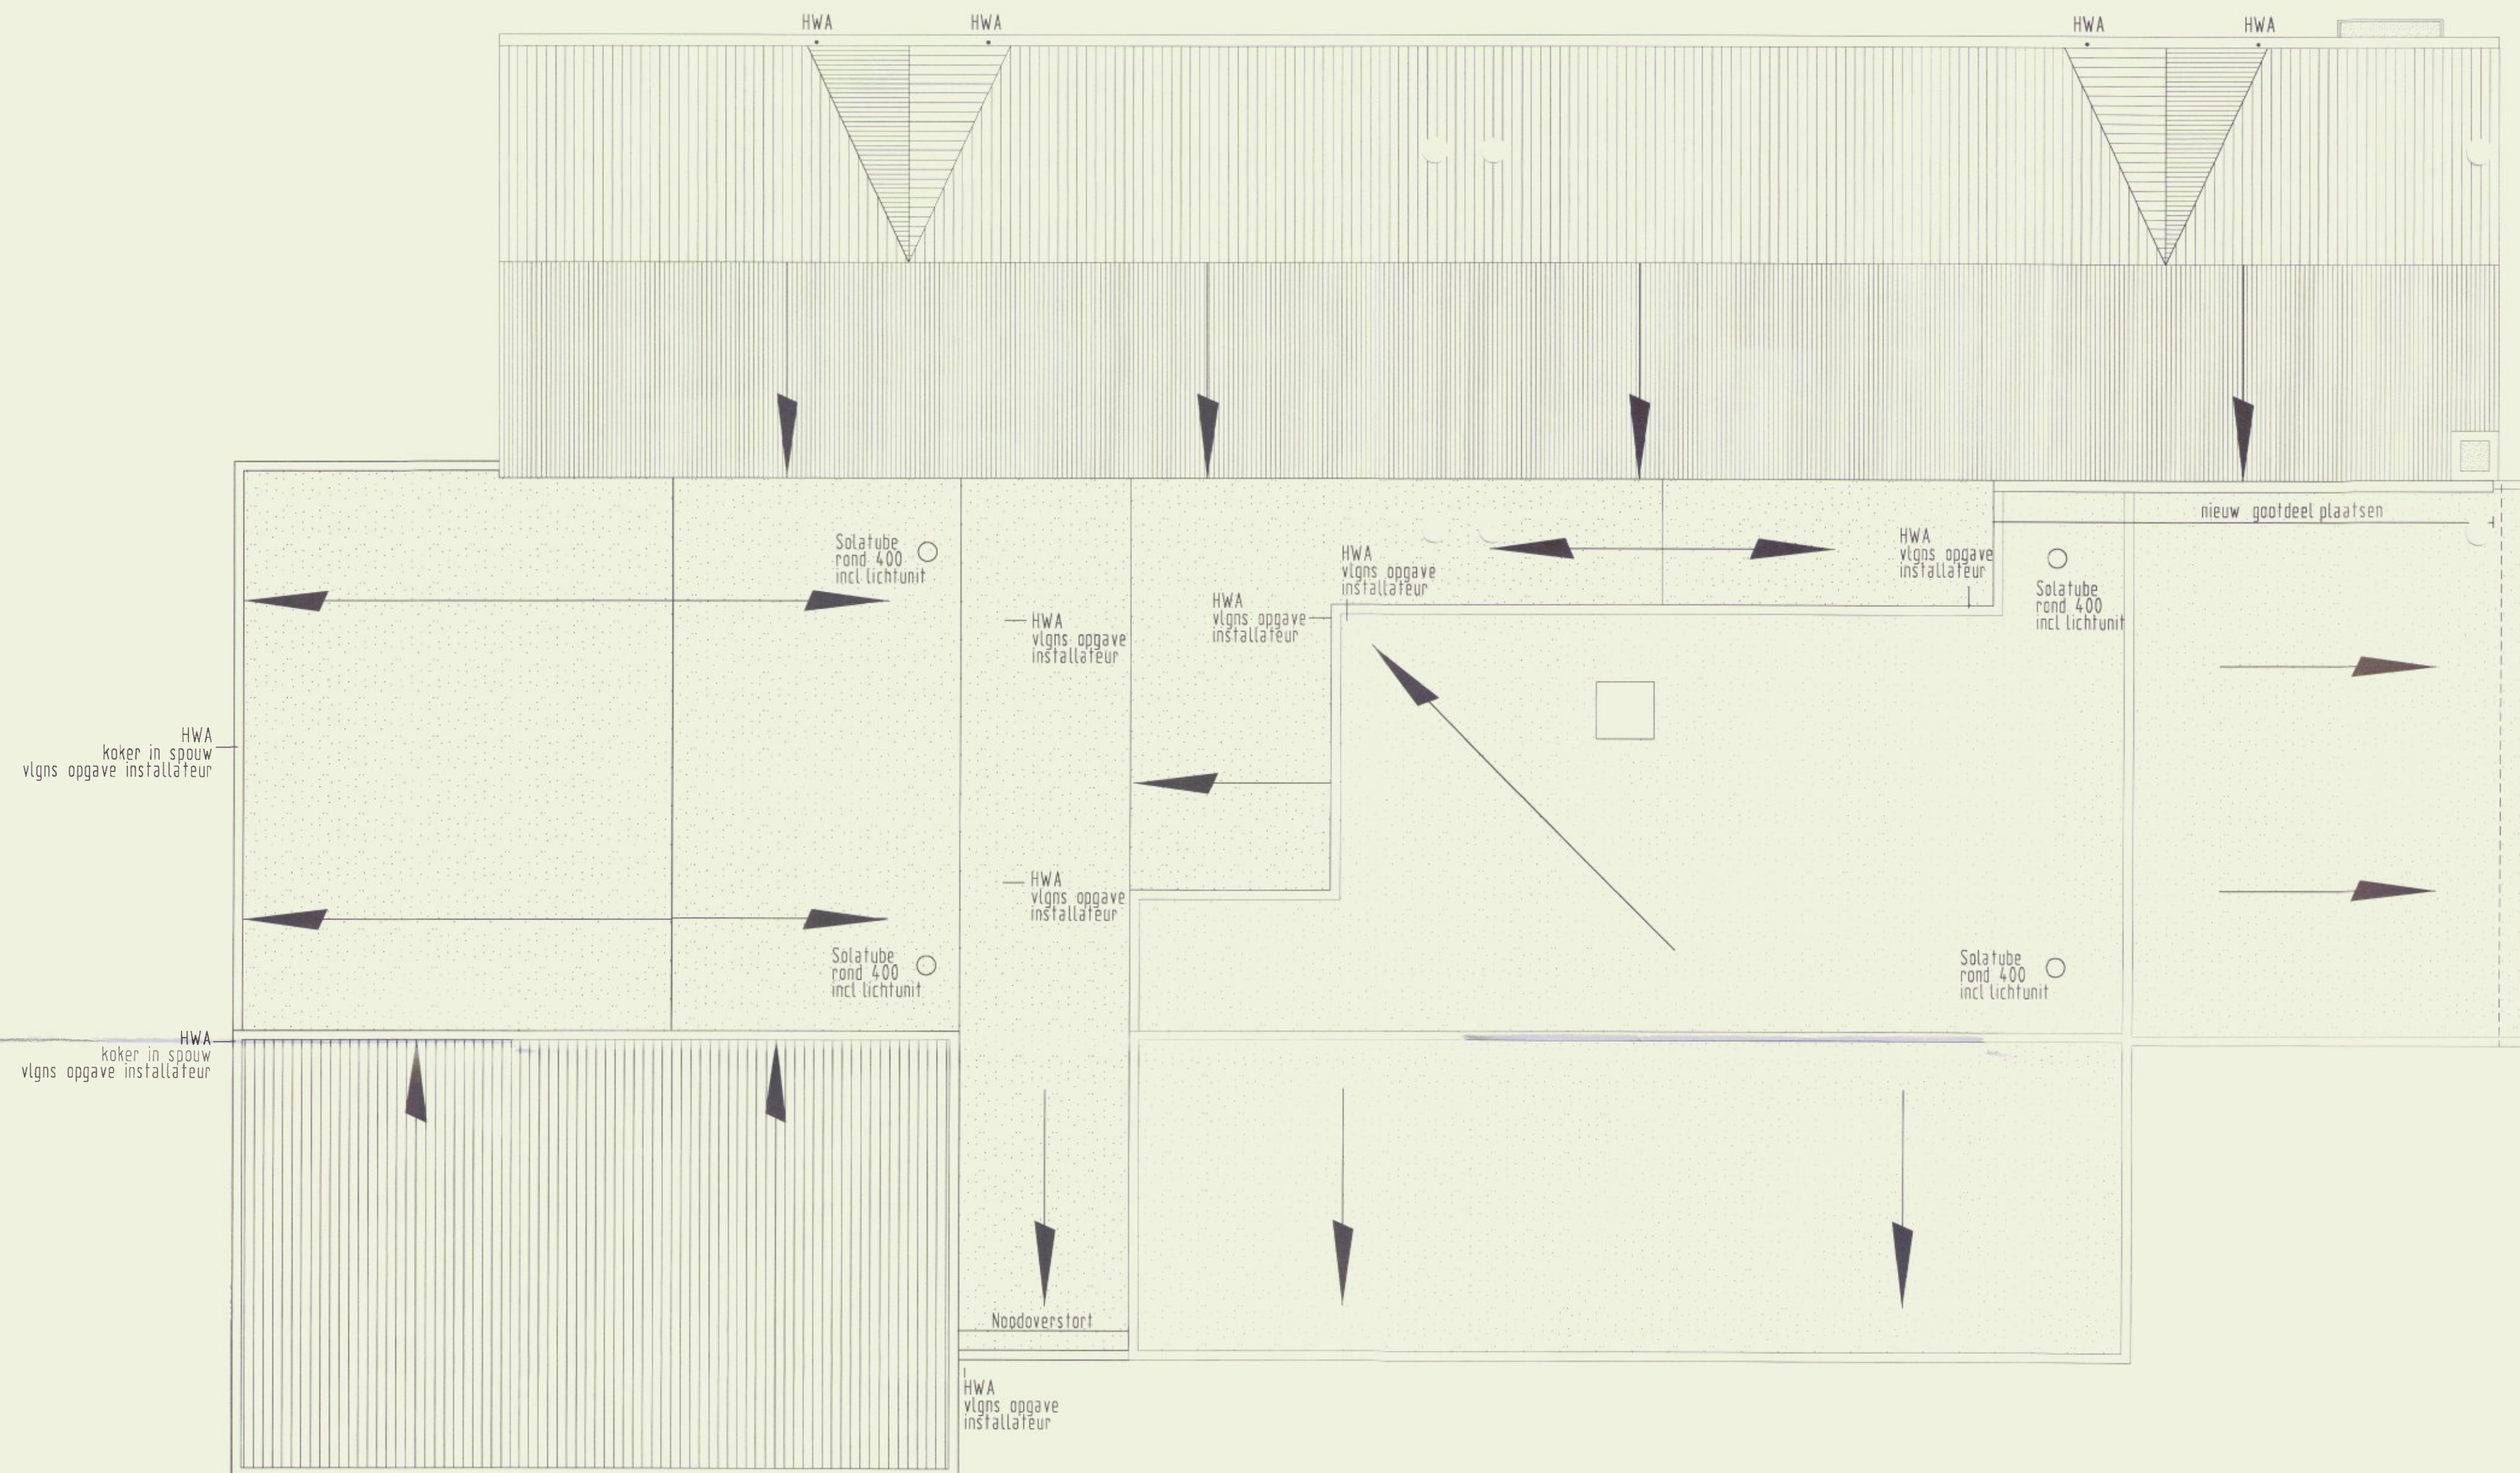

RETOUR
 GEMEENTE SLOCHTEREN
 495/01
 13 FEB. 2002

Uitbreiding Nevenvestiging Fivelcollege te Siddeburen
 Opdrachtgever : Fivelcollege (Christelijke scholengemeenschap)
 Bestektekening Dakaanzicht

Schaal	1:100	Werknr.	01-10	Blad	B0-02
Datum	06-05-2001	Gew.	11-2-2002		

OVING
 ARCHITEKTEN BV
 Hoge der A 26
 9712 AE Groningen
 Postbus 1268 9701 BG
 Tel: 050.3146111
 Fax: 050.3138819