


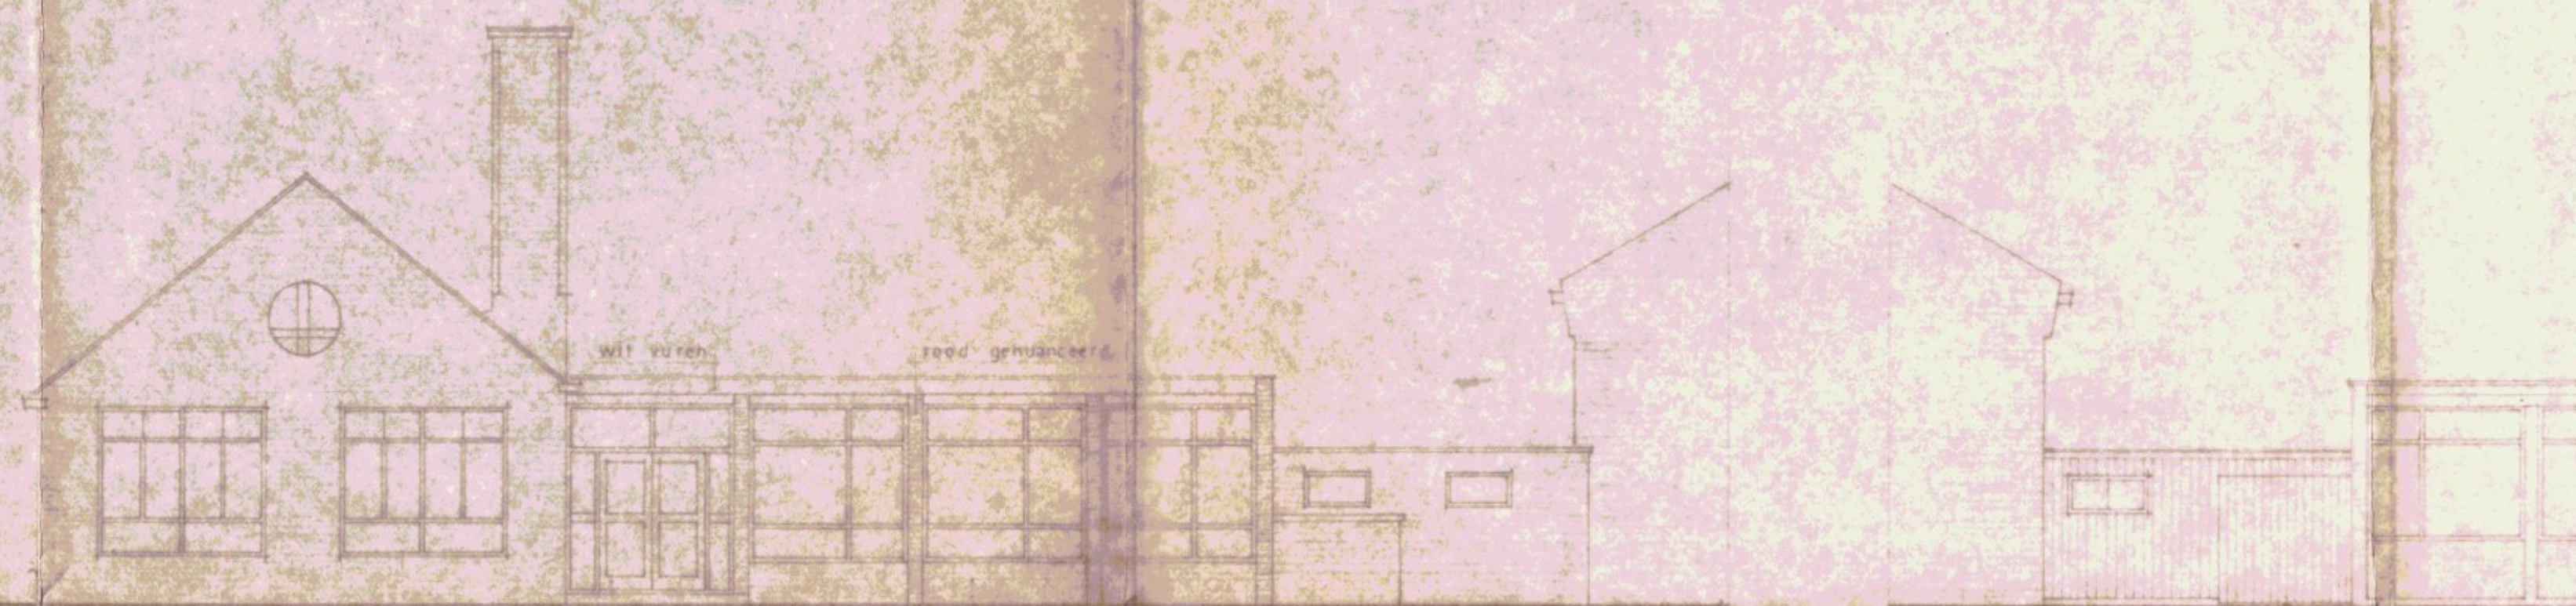

westgevel.


oostgevel (ged.)



zuidgevel.



doorsnede A-B

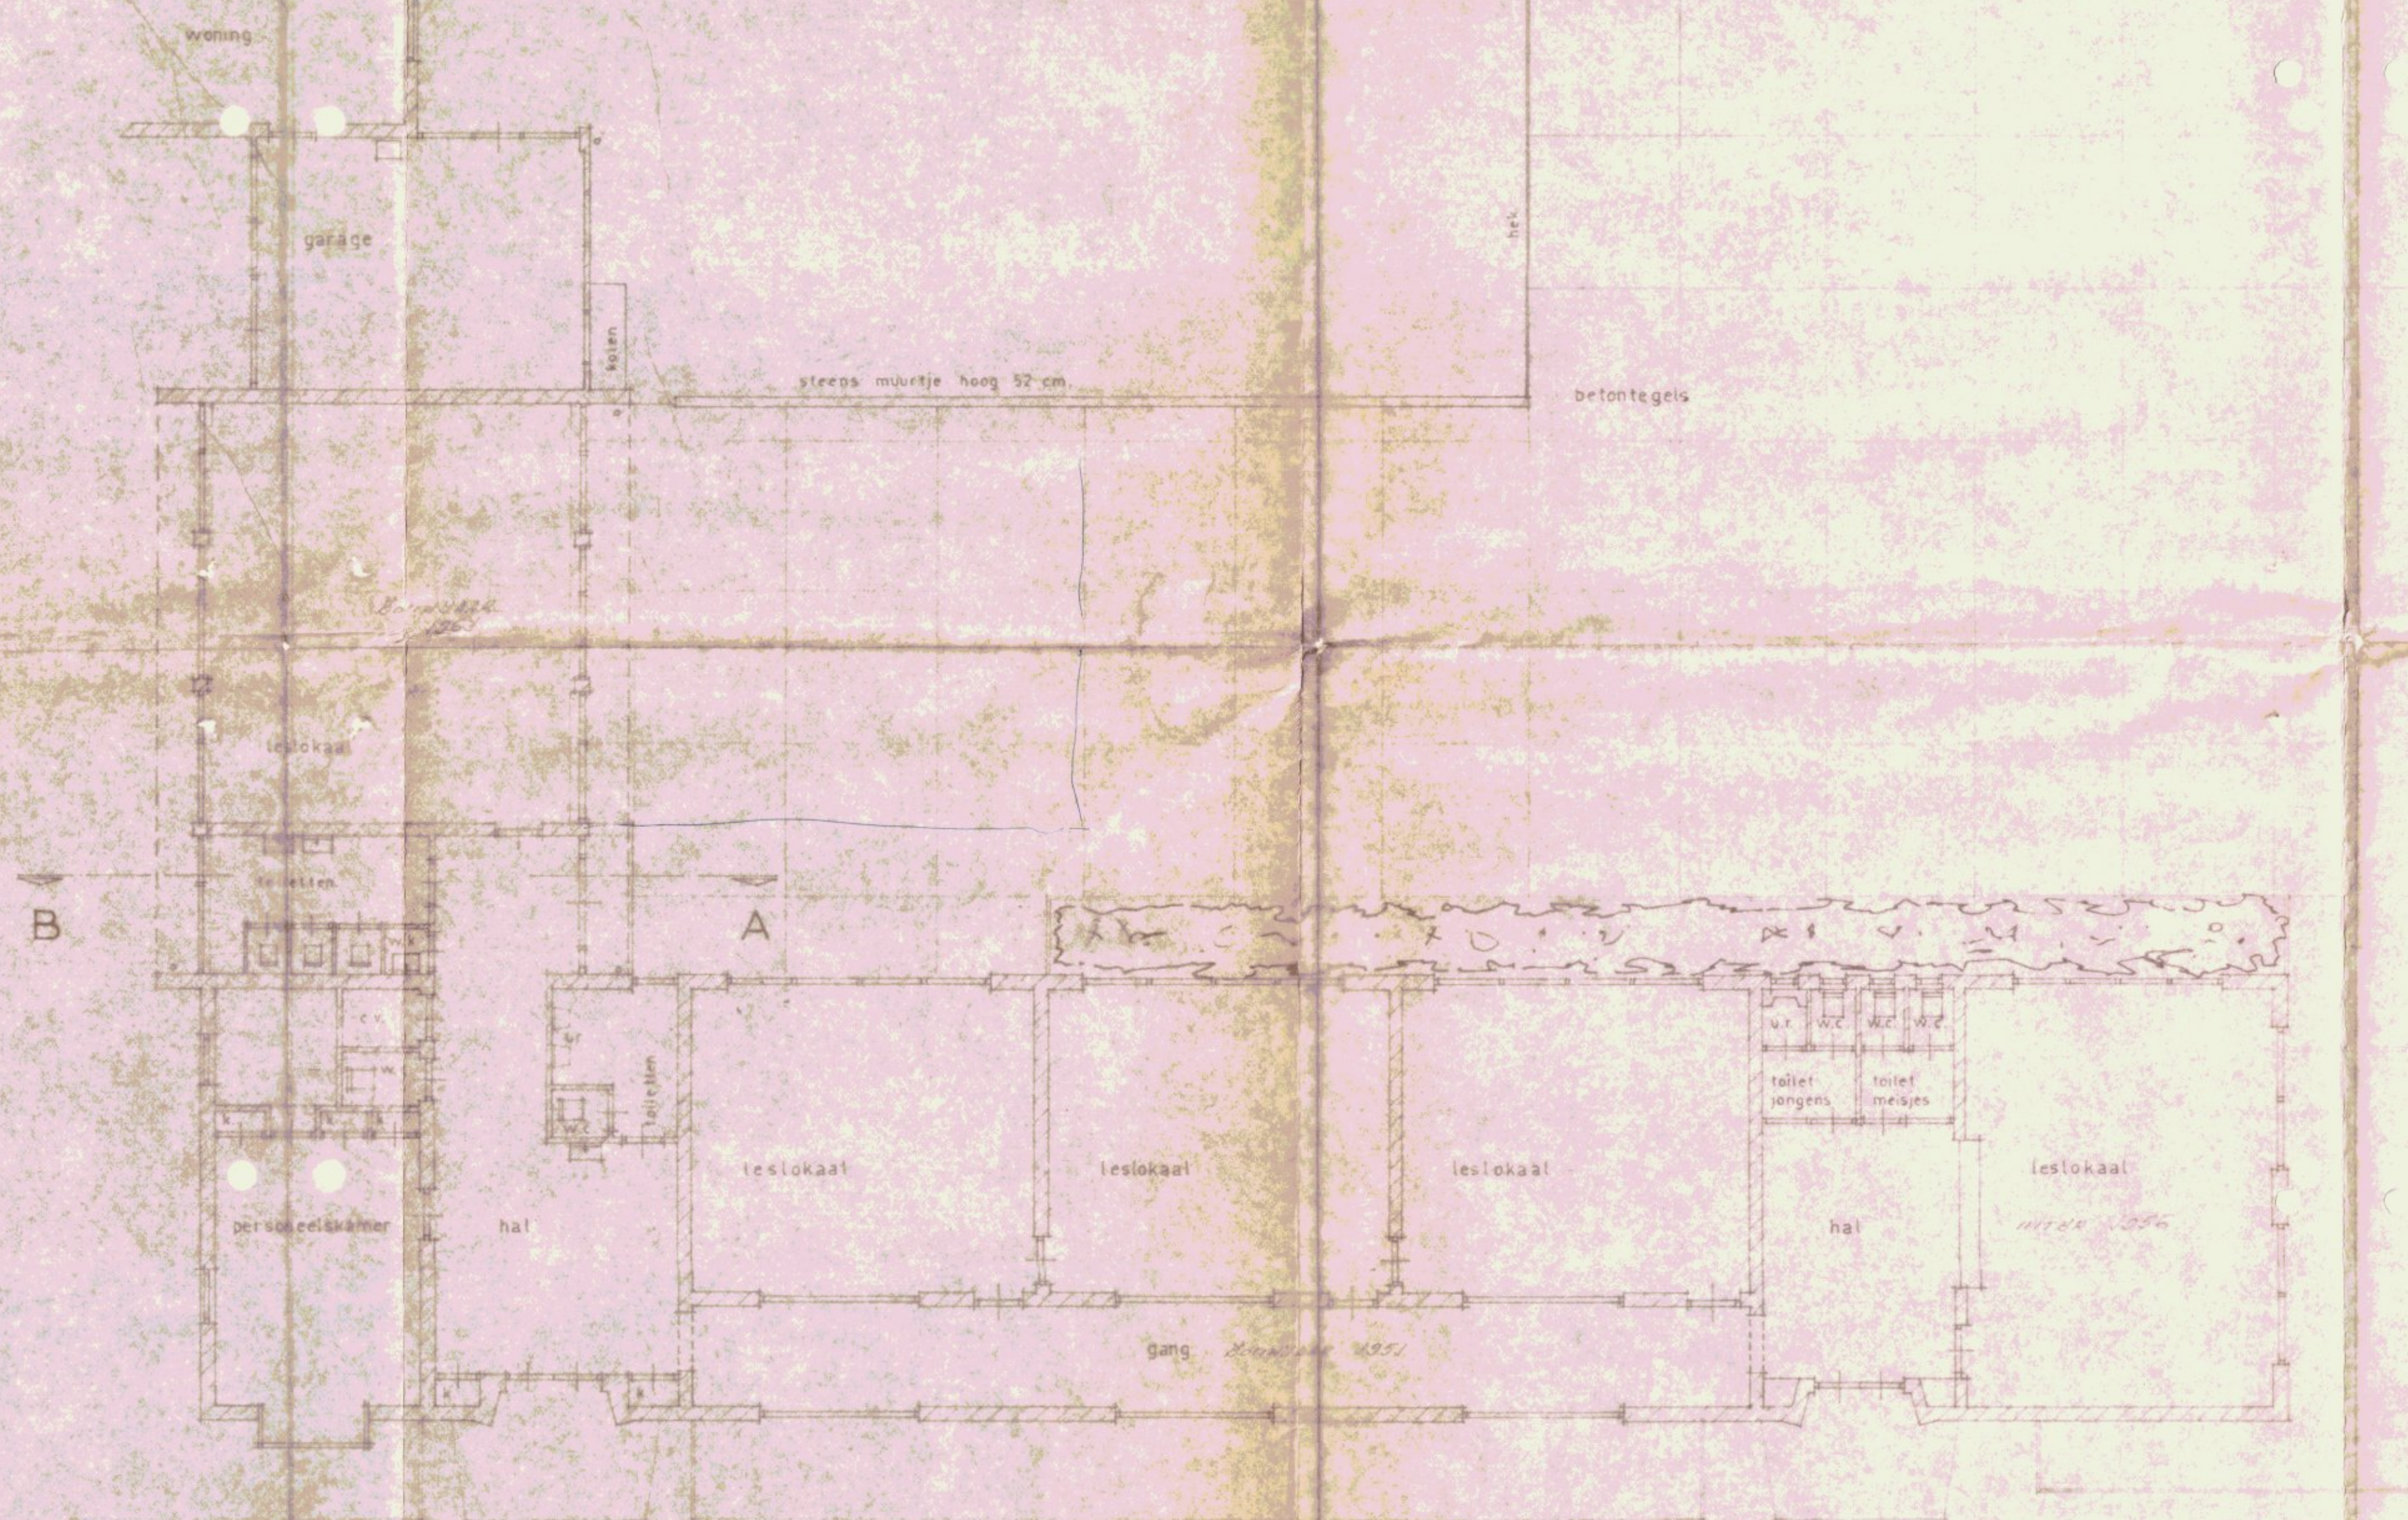

platte grond

architectenbureau		naam	
adres		plaats	
telefoon		e-mail	
internet		website	