


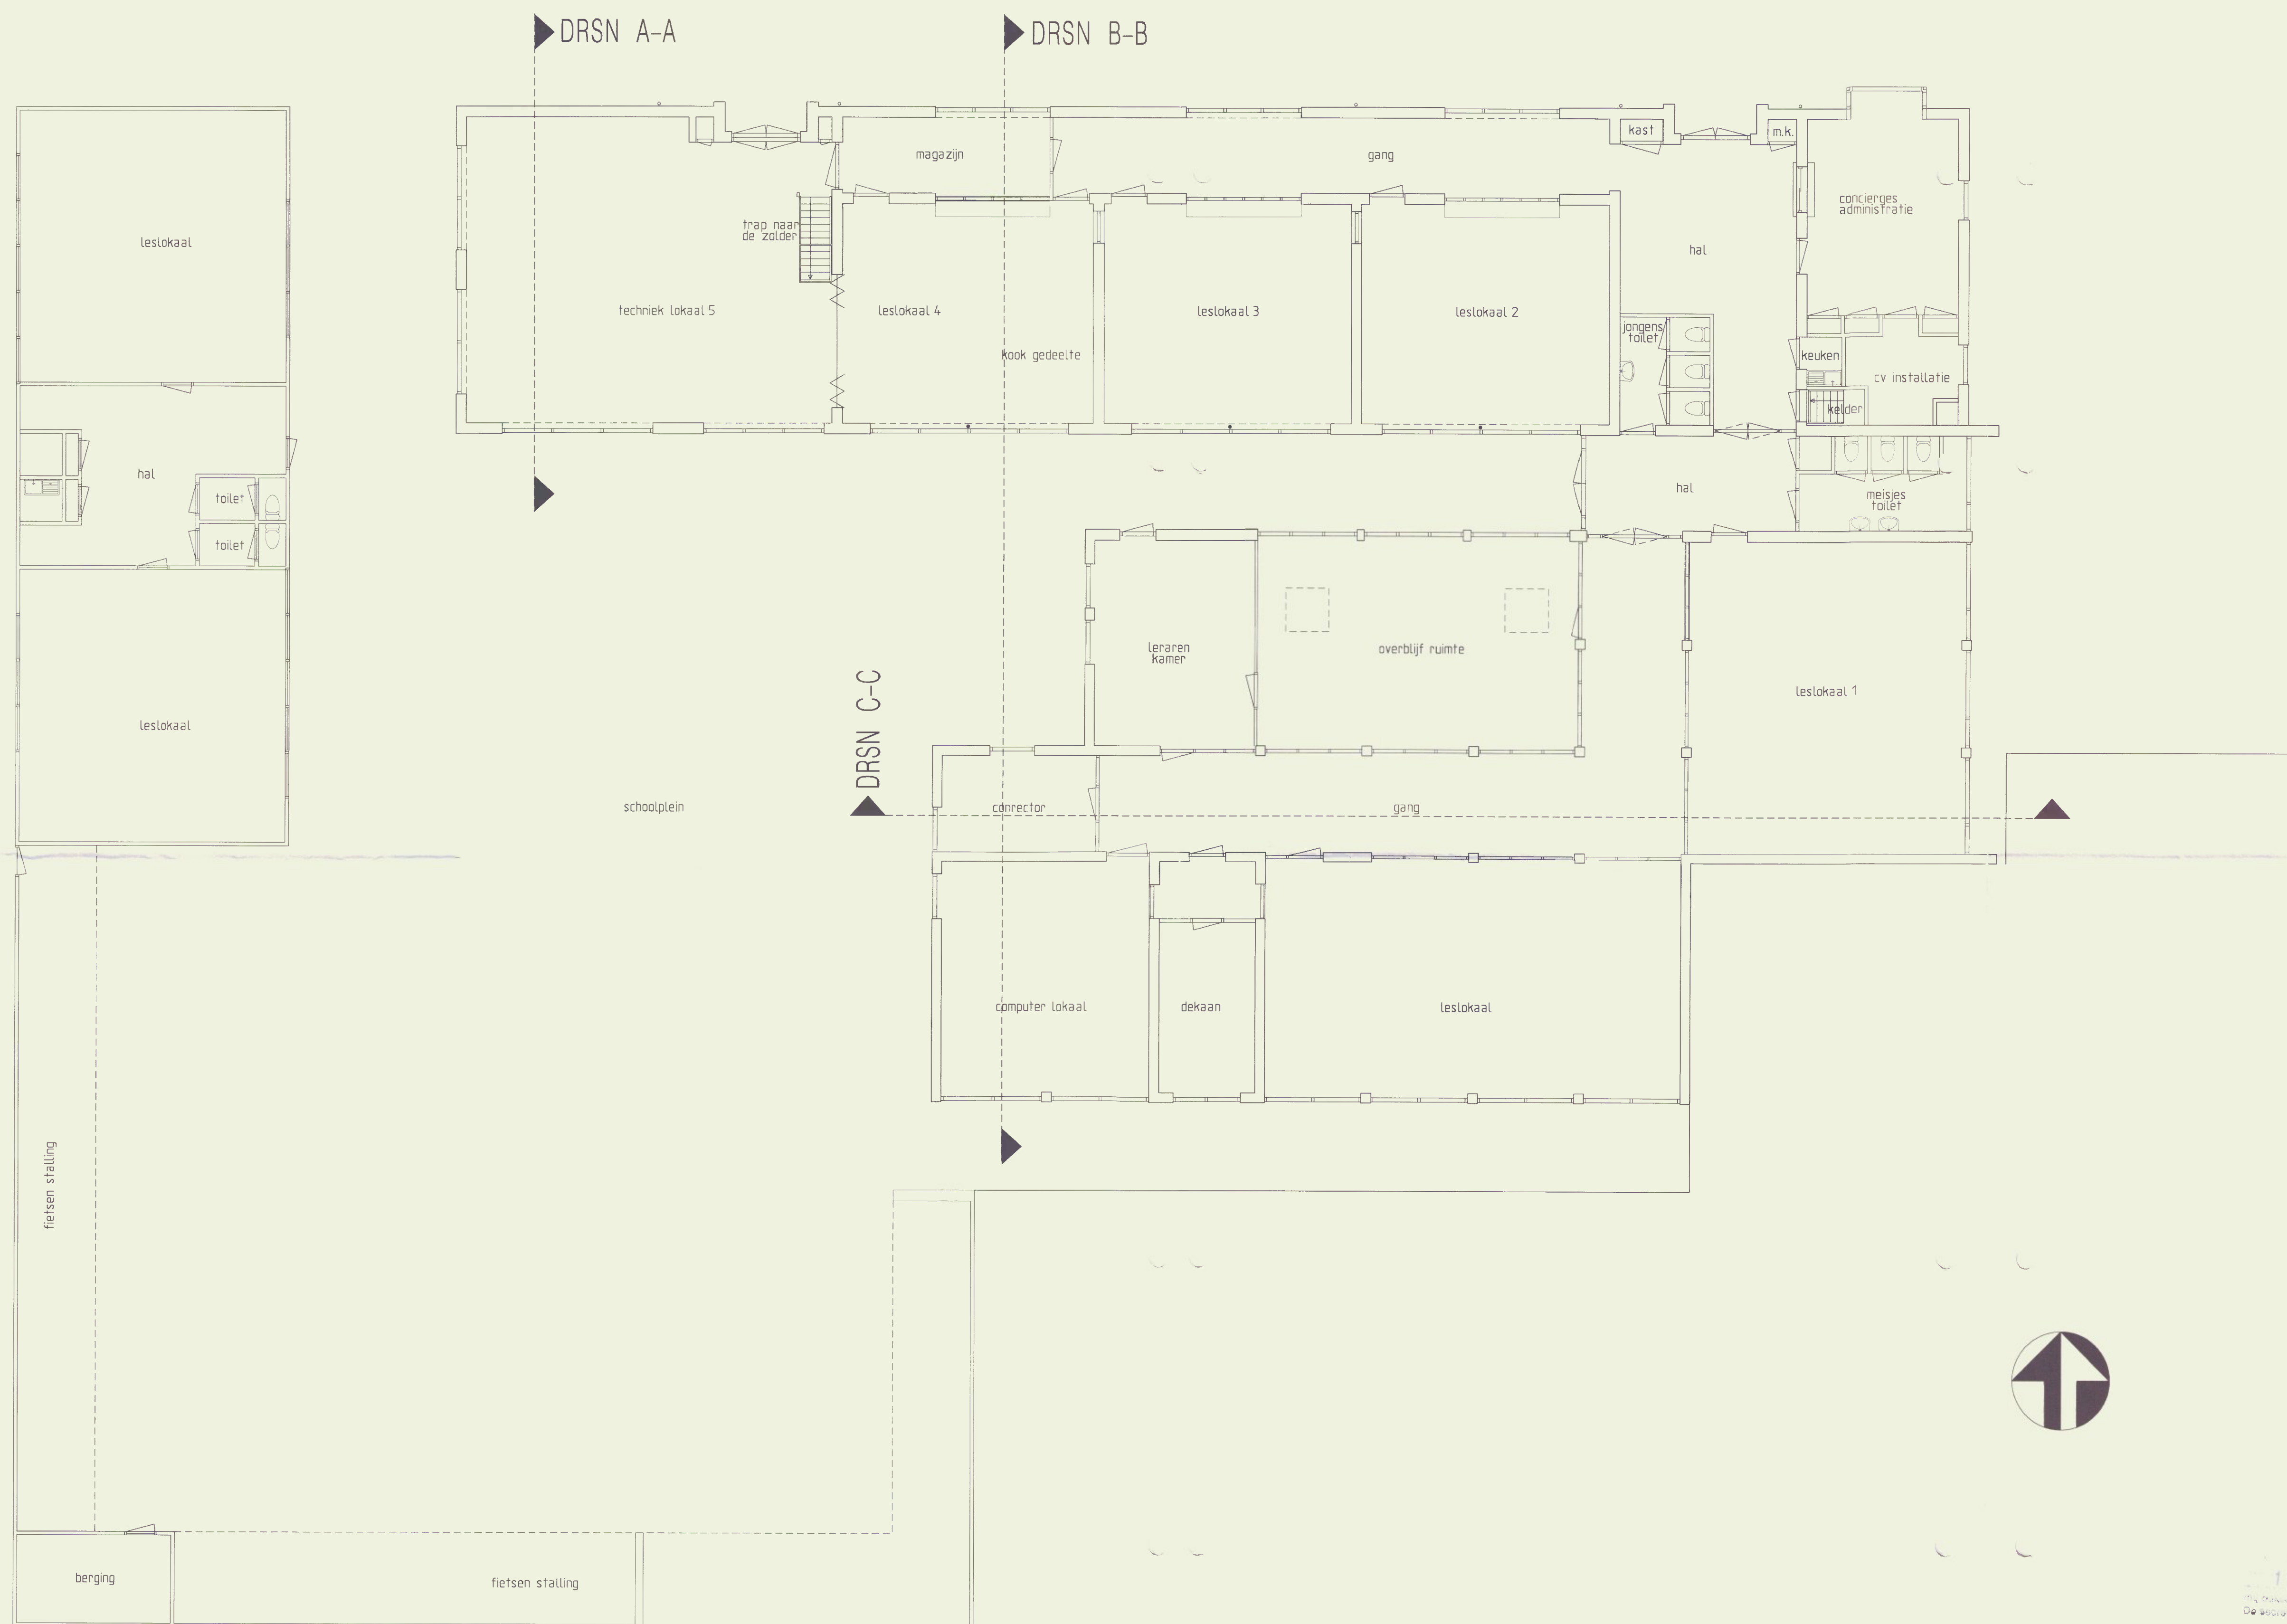

RETOUR
11 MAART 2002
90/02
28 FEB. 2002

Uitbreiding Nevenvestiging Fivelcollege te Siddeburen
Opdrachtgever: Fivelcollege (Christelijke scholengemeenschap)
Bestaande Begane Grond

Schaal	1:100	Werken	01-10	Bied	BT-00
Datum	06-05-2001	Gew.	24-1-2002		

OVING
ARCHITEKTEN BV
Hoge der A 26
9712 AE Groningen
Postbus 1268 9701 BG
Tel: 050 3146111
Fax: 050 3138819