


B&G hekwerk
type Palissade voorzien van 2 draadelen
in slot - Palen inheien, afw: poedercoating-antraciet
Afmetingen:
breed 1300mm, hoog 2000mm

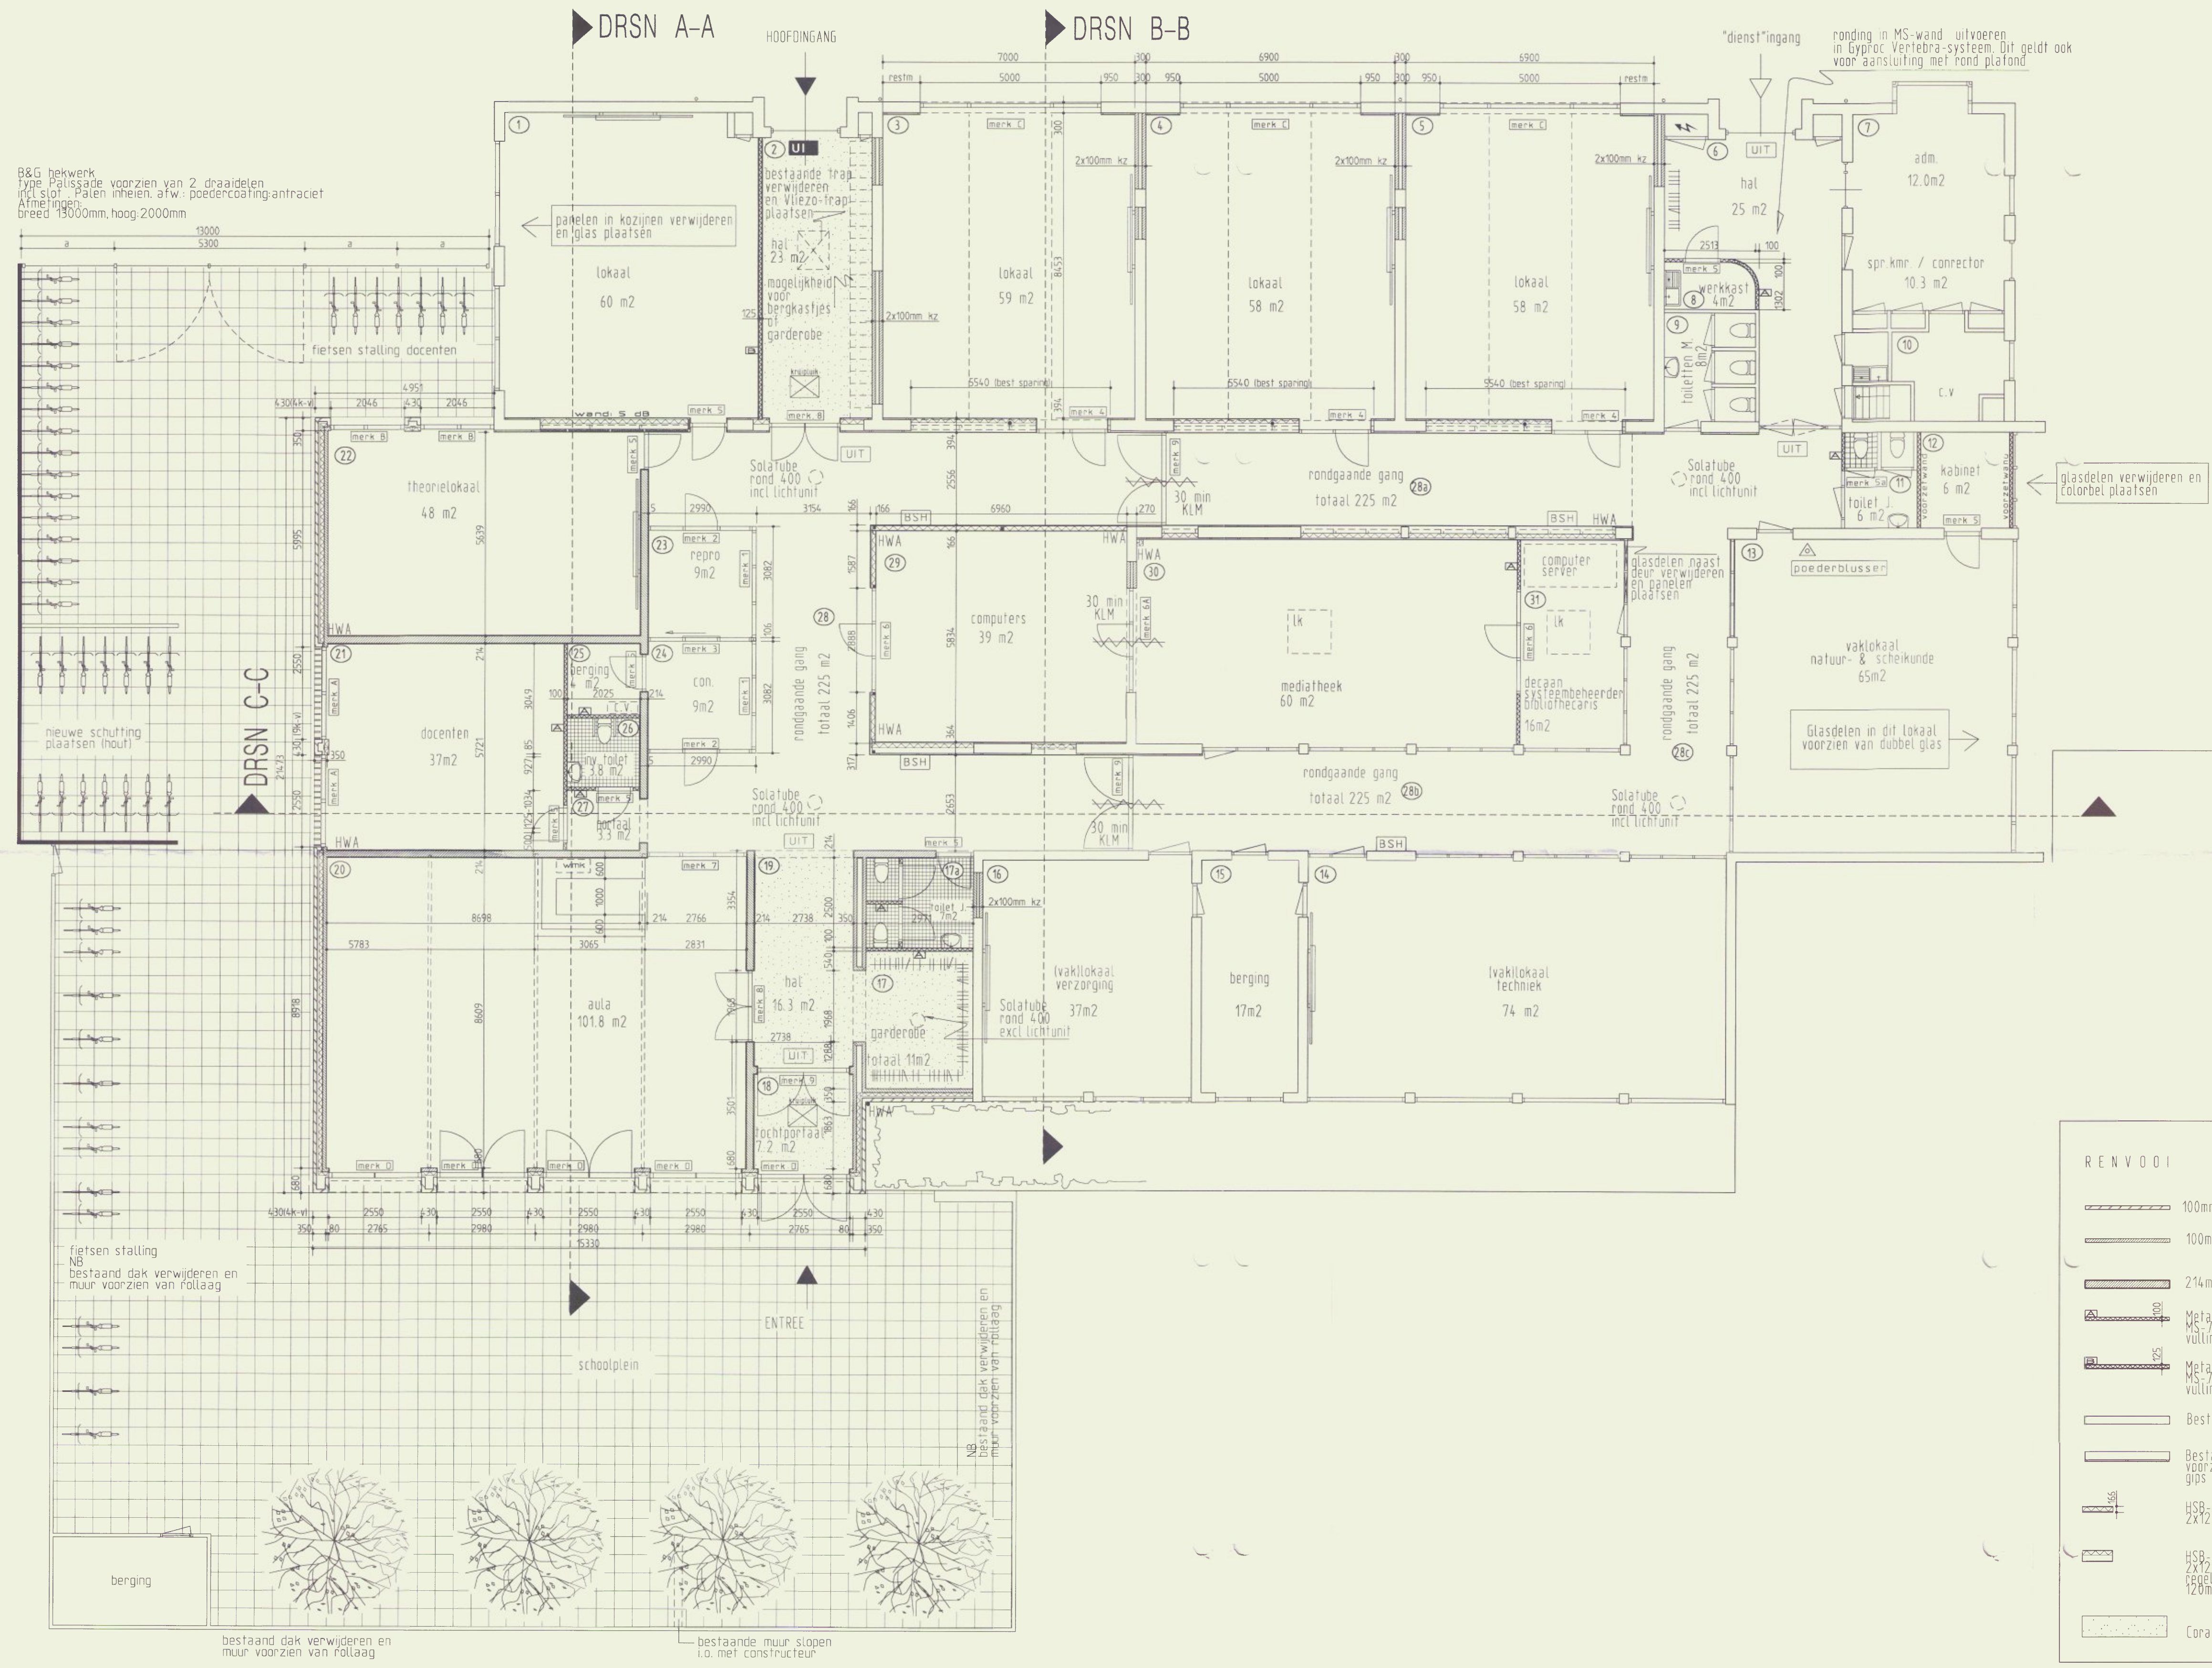

- RENVOL
- 100mm buitenmetselwerk
 - 100mm kalkzandsteen
 - 214mm kalkzandsteen
 - Metal Stud Type A, MS-75mm profiel + 2x12,5mm gipsplaat vulling van steenwolisolatie
 - Metal Stud Type B, MS-75mm profiel + 4x12,5mm gipsplaat vulling van steenwolisolatie
 - Bestaande gemetselde spouwmuur
 - Bestaande gemetselde spouwmuur voorzien van voorzetwand gips 12,5mm op regelwerk 34x59mm
 - HSB-wand opbouw 2x12,5 Durogyp/LLS 140x38mm/steenwol 120mm
 - HSB-wand opbouw 2x12,5 Durogyp/regelwerk 34x59mm van best muur/120mm steenwol
 - Coral schoonloopmat

Uitbreiding Fivelcollege te Siddeburen
Opdrachtgever: Fivelcollege (Christelijke scholengemeenschap)
Bestektekoning Begane Grond

11 maart 2002
De afdeling der gemeentelijke diensten

RETOUR
90/02
28 FEB 2002

Uitbreiding Nevenvestiging Fivelcollege te Siddeburen
Opdrachtgever: Fivelcollege (Christelijke scholengemeenschap)
Bestektekoning Begane Grond

Schaal 1:100	Werknr. 01-10	Bad
Datum 06-05-2001	Gew. 12-2-2002	BO-00

OVING ARCHITEKTEN BV
Hoge der A 26
9712 AE Groningen
Postbus 1268 9701 BG
Tel: 050.3146111
Fax: 050.3138819