


B&G bekwerk
type Pausade voorzien van 2 draaddelen
incl. slot. Palen inheien, afw.: poedercoating-antraciet
Afmetingen:
breed 19000mm, hoog 2000mm

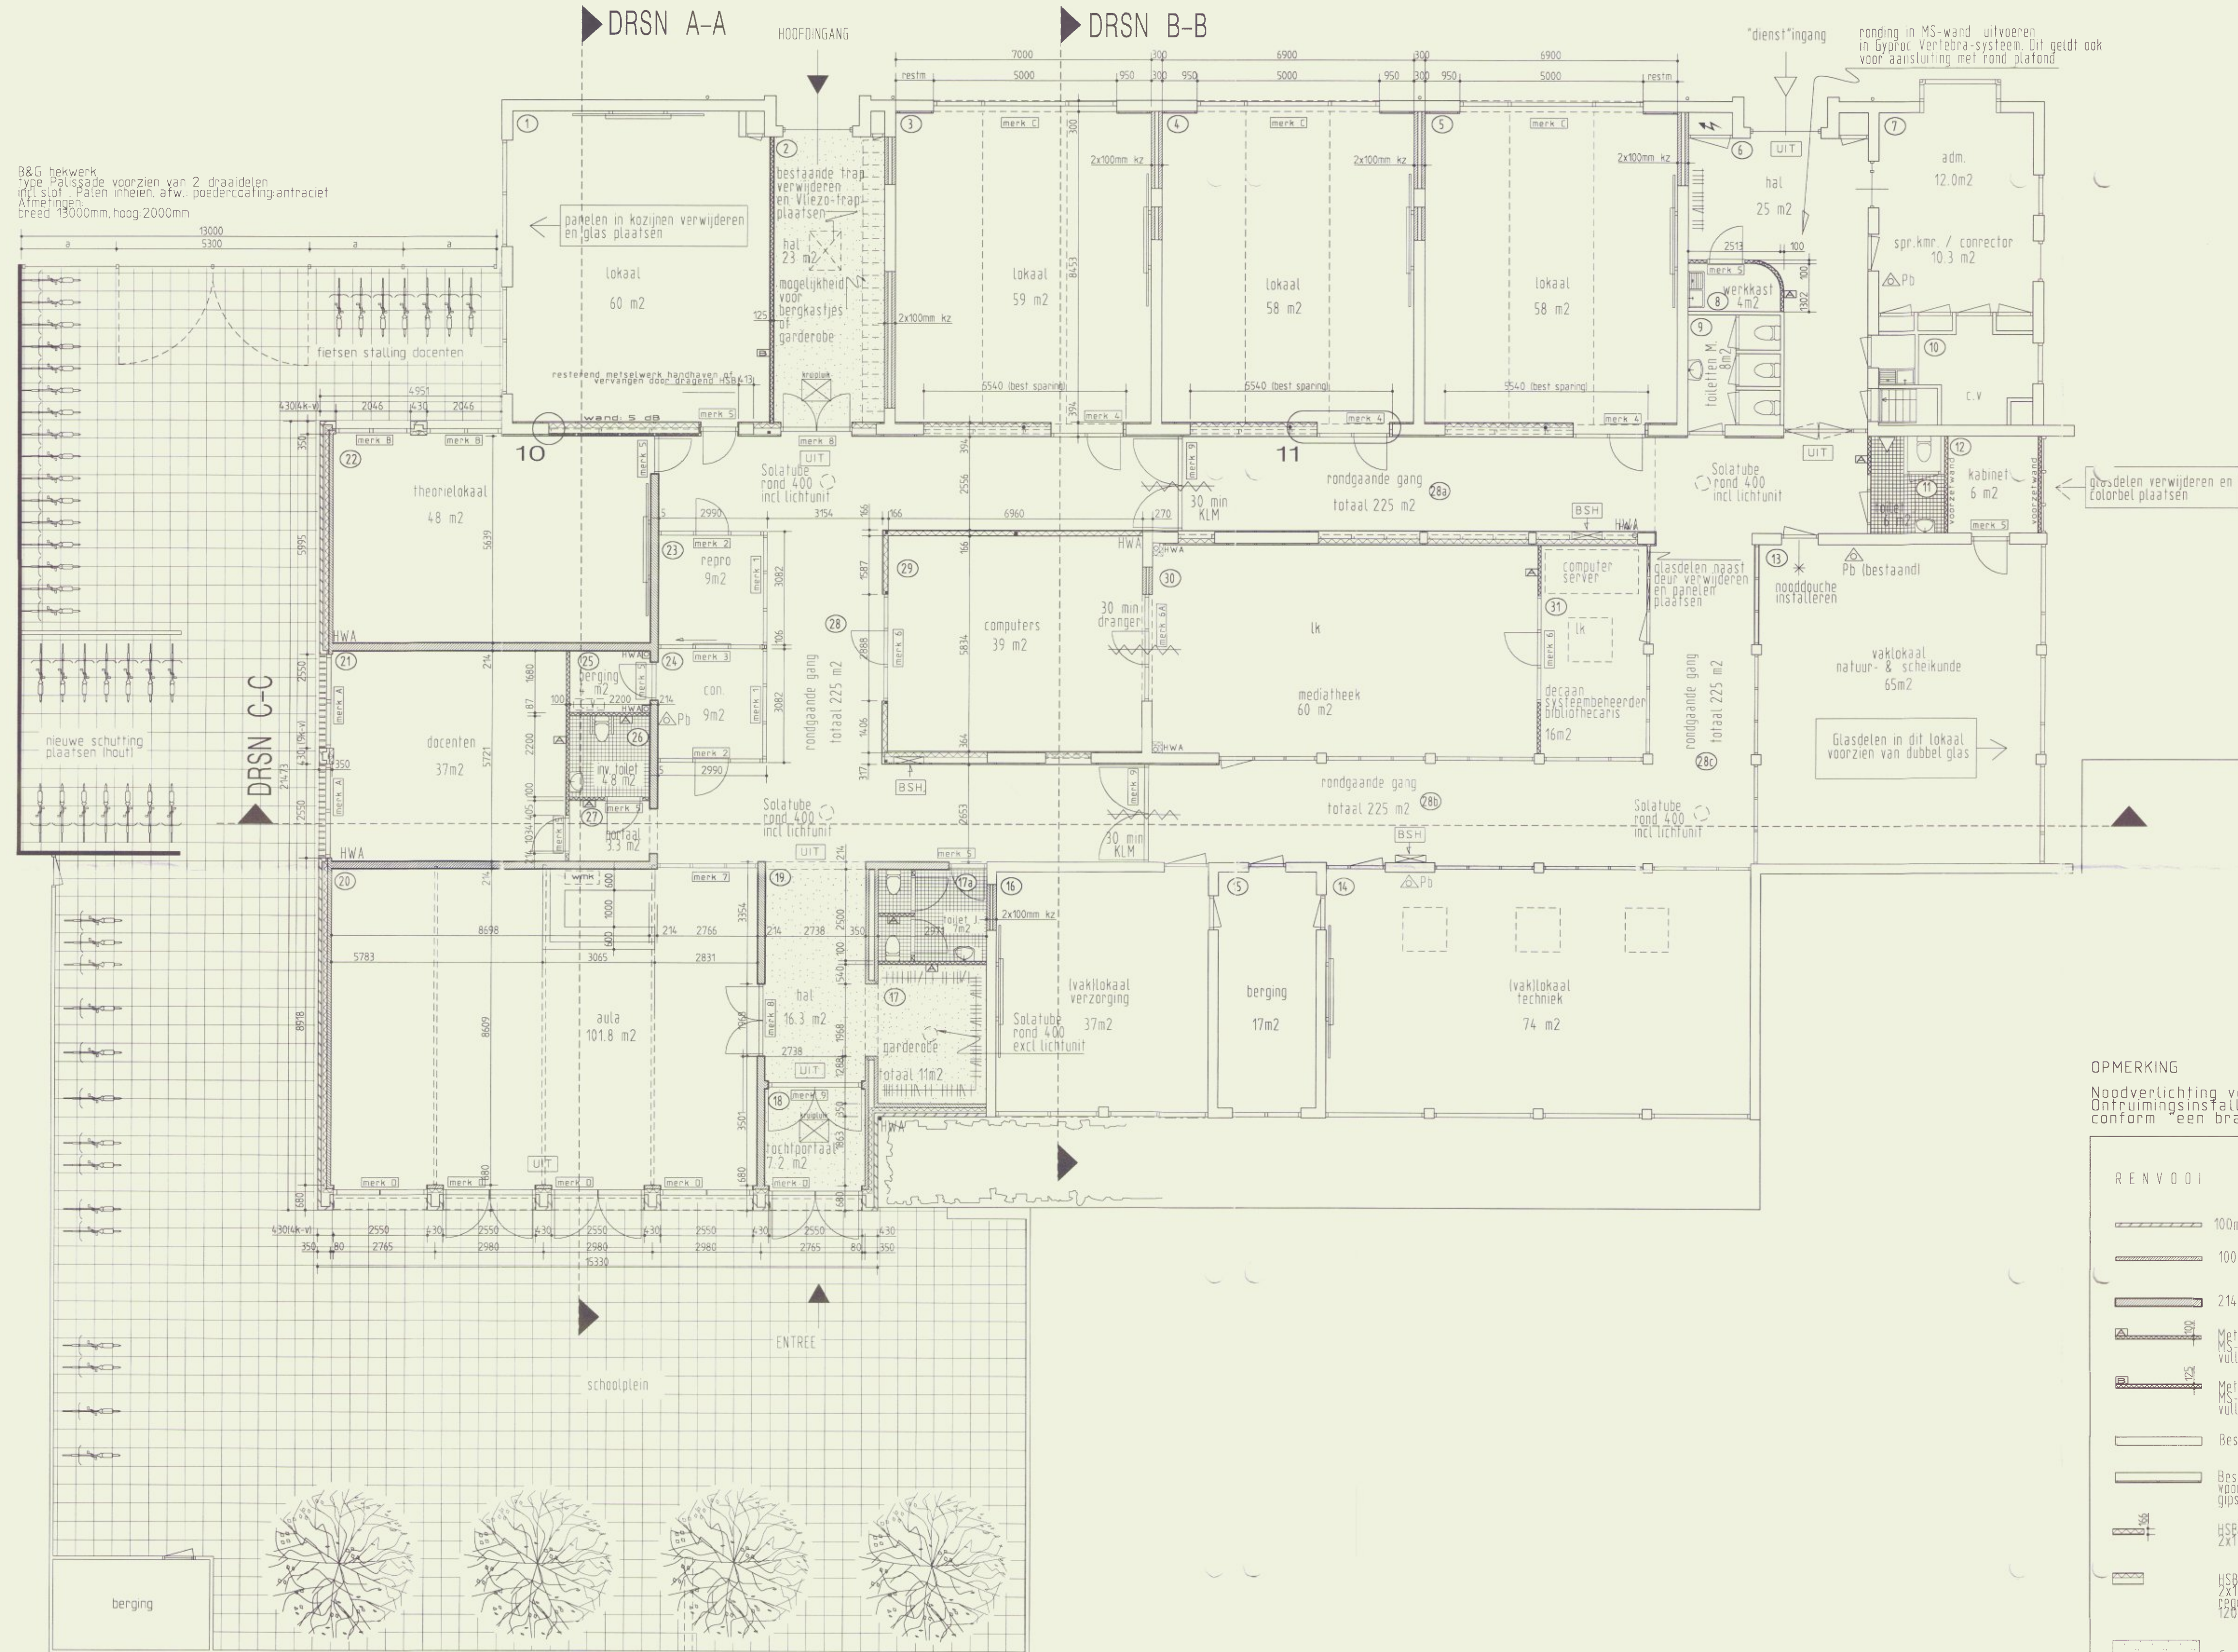

OPMERKING
Noodverlichting volgens bouwbesluit
Ontruimingsinstallatie type C toeepassen
conform "een brandveilig gebouw installeren"

- RENVOL
- 100mm buitenmetselwerk
 - 100mm kalkzandsteen
 - 214mm kalkzandsteen
 - Metal Stud Type A
MS 75mm profiel 4x12.5mm gipsplaat
vulling van steenwolisolatie
 - Metal Stud Type B
MS 75mm profiel 4x12.5mm gipsplaat
vulling van steenwolisolatie
 - Bestaande gemetselde spouwmuur
 - Bestaande gemetselde spouwmuur
voorzien van voorzetwand
gips 12.5mm op regelwerk 34x59mm
 - HSB-wand opbouw
2x12.5 duregyp/CLS 140x38mm/steenwol 120mm
 - HSB-wand opbouw
2x12.5 duregyp/
regelwerk afw. van best. muur/
120mm steenwol
 - Coral schoonloopmat

20.07.2002 011495
Ing. J. J. J. J.
De afdeling der gemeente Stad Groningen

CEMENTE
OVERNEMEN
25 MAART 2002
495/01

Uitbreiding Nevenvestiging Fivelcollege te Siddeburen
Opdrachtgever : Fivelcollege (Christelijke scholengemeenschap)
Bestektekening Begane Grond

Schaal	1:100	Werknr.	01-10	Blad	B0-00
Datum	06-05-2001	Gew.	22-3-2002		

OVING
ARCHITEKTEN BV
Hoge der A 26
9712 AE Groningen
Postbus 1268 9701 BG
Tel: 050 3146111
Fax: 050 3138819