




DETAIL 1  
schaal 1:20

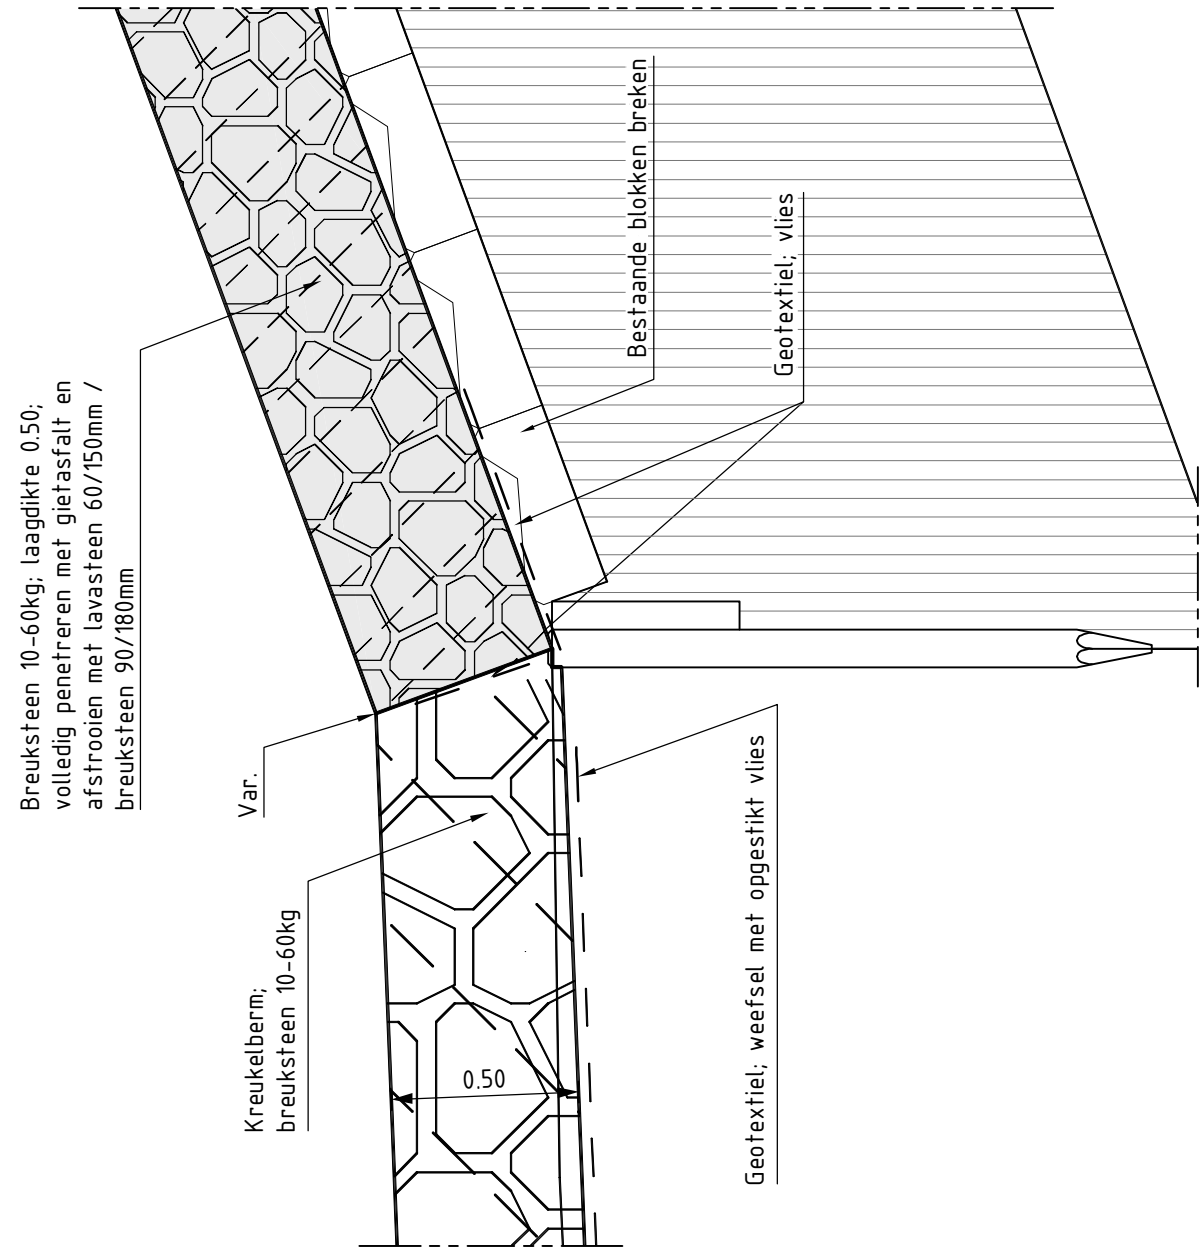


DETAIL 2  
schaal 1:20

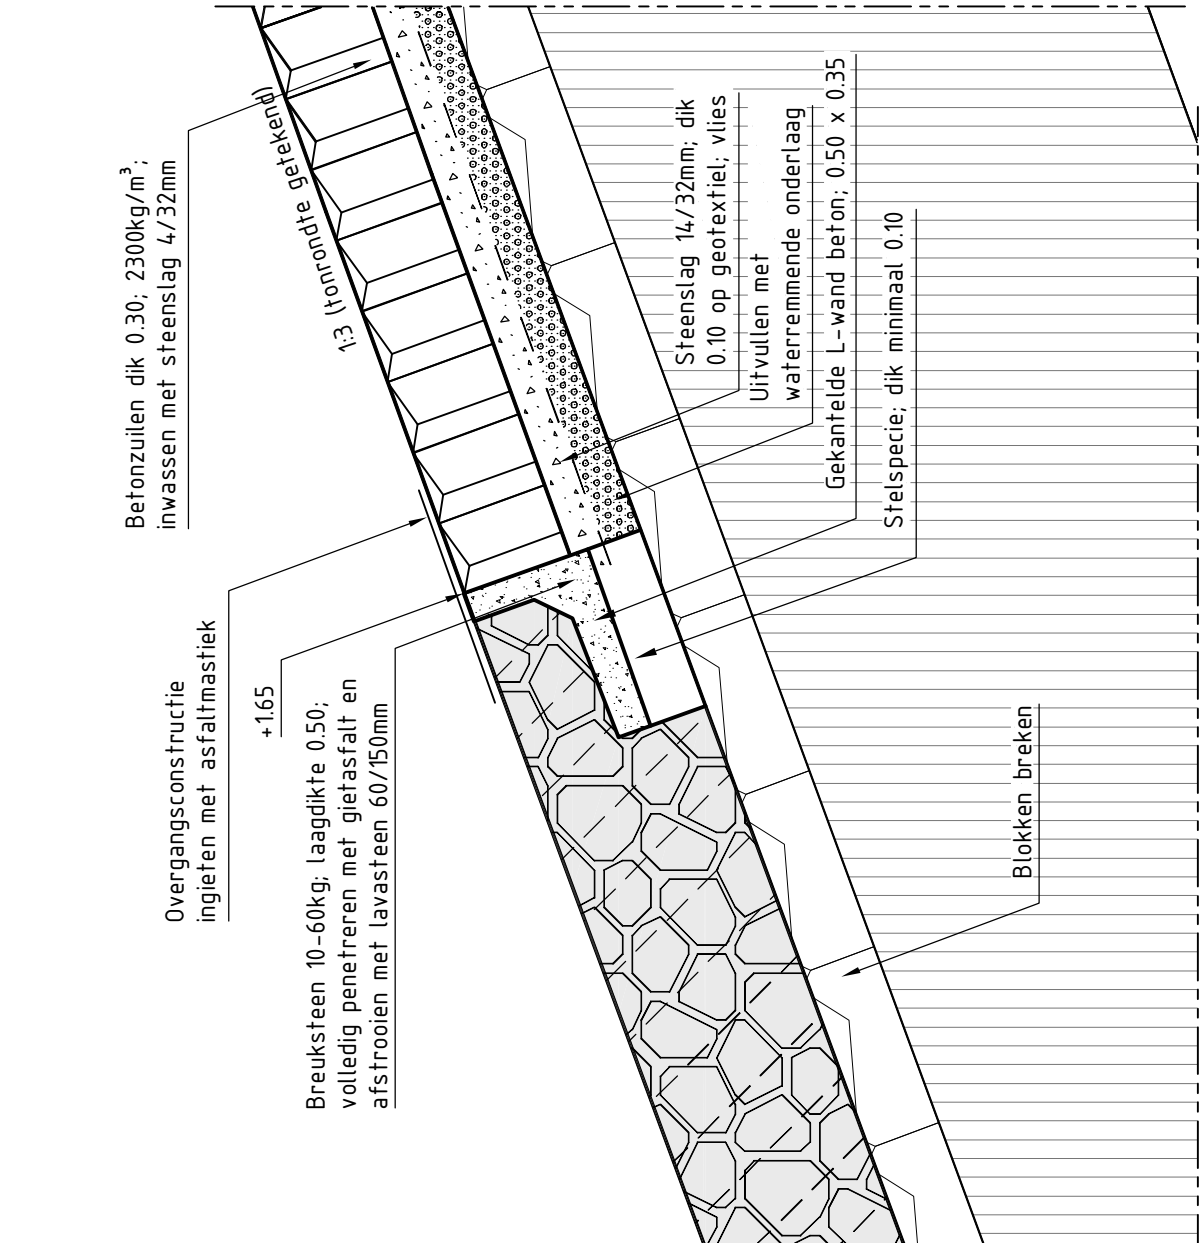


DETAIL 3  
schaal 1:20

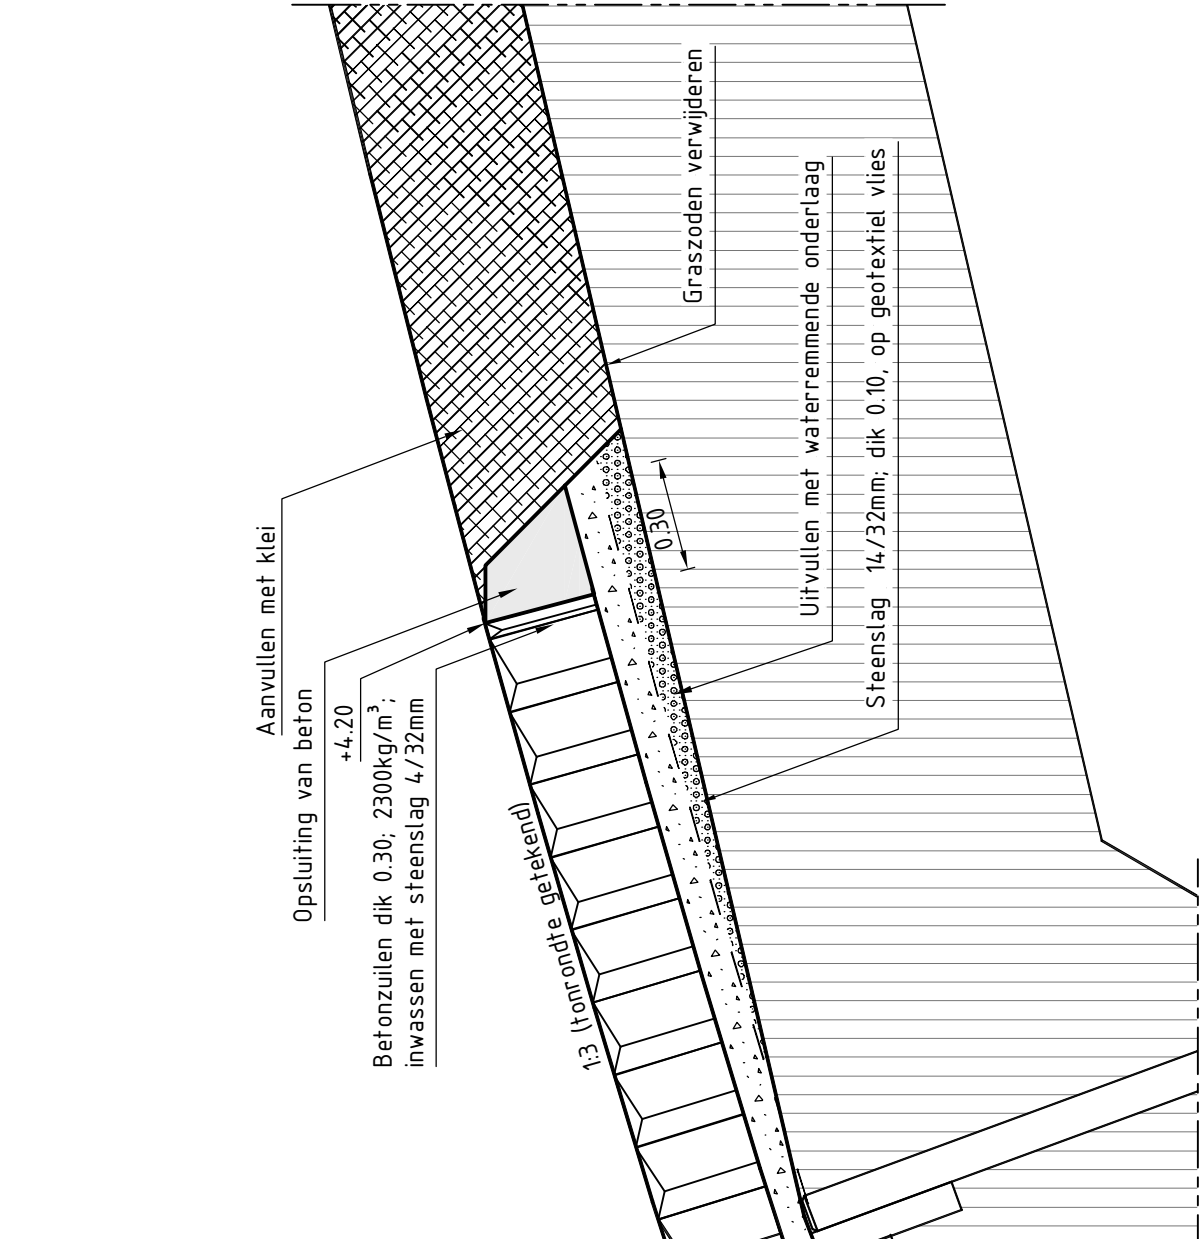


DETAIL 4  
schaal 1:20

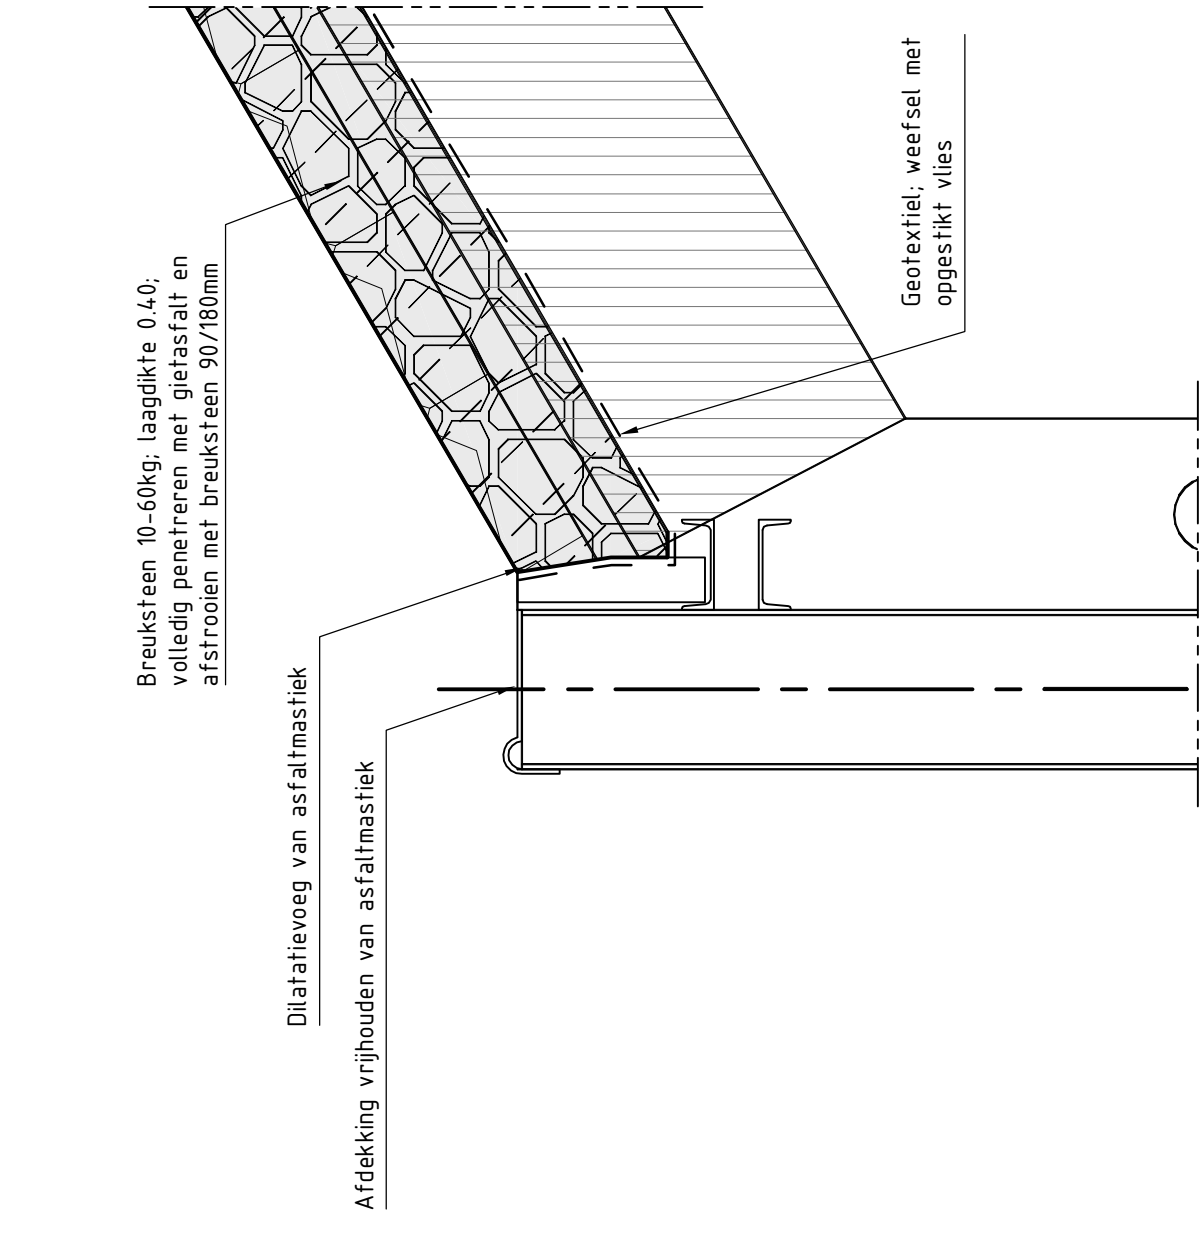


DETAIL 5  
schaal 1:20

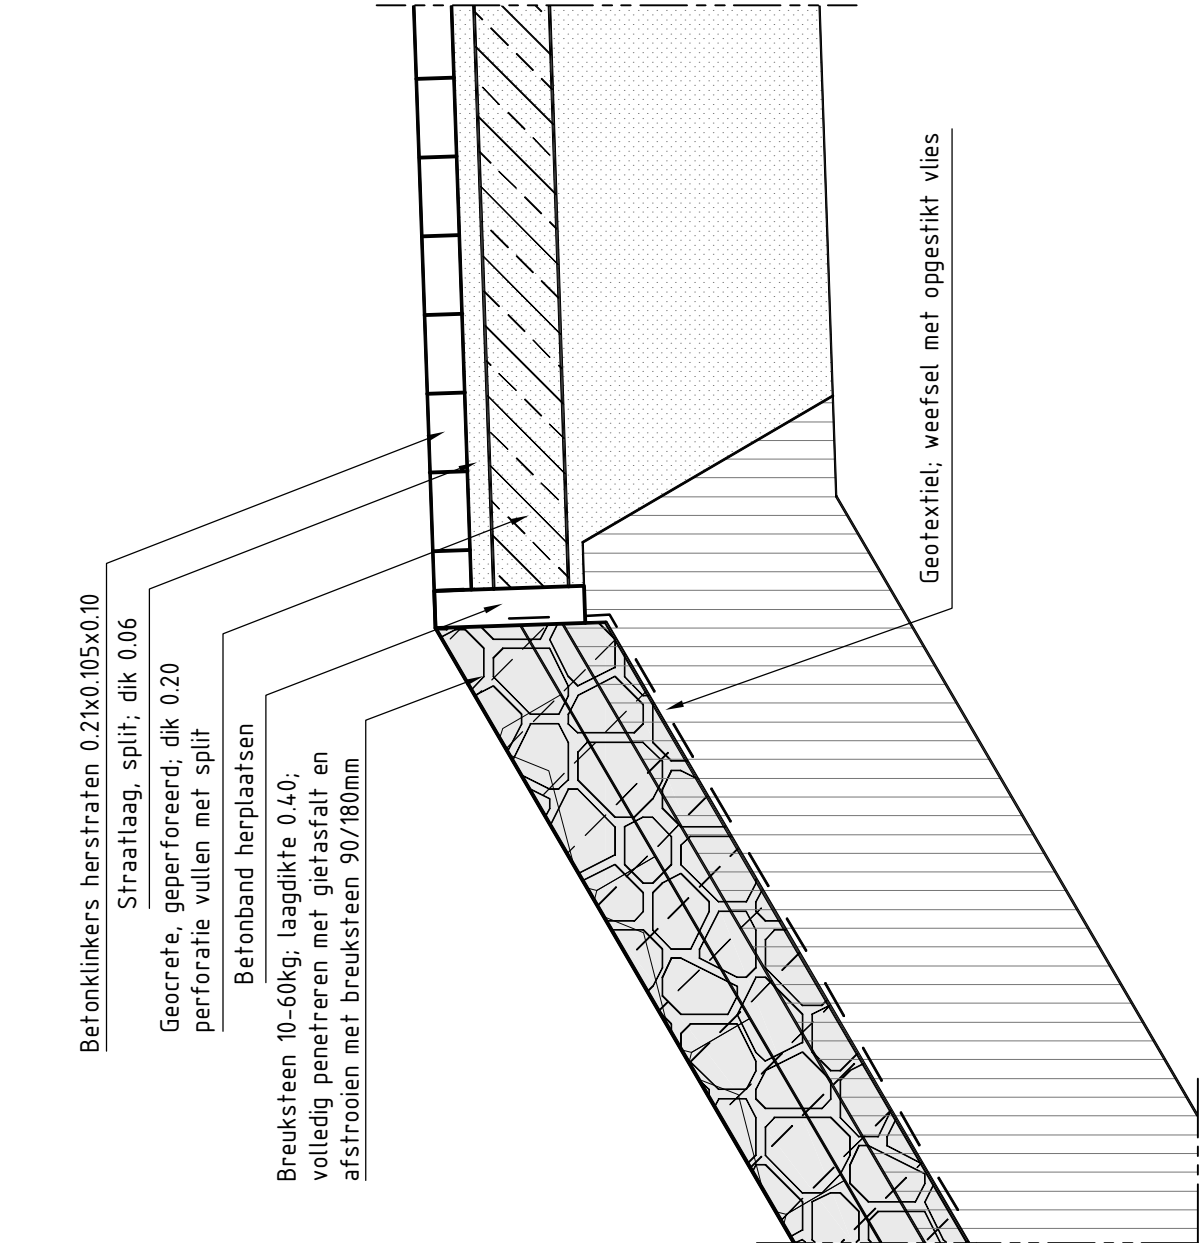


DETAIL PREZEN ASFALT  
schaal 1:20

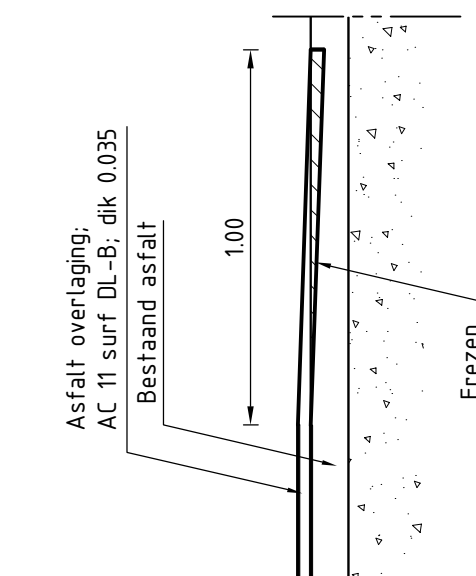


DETAIL 6  
schaal 1:20

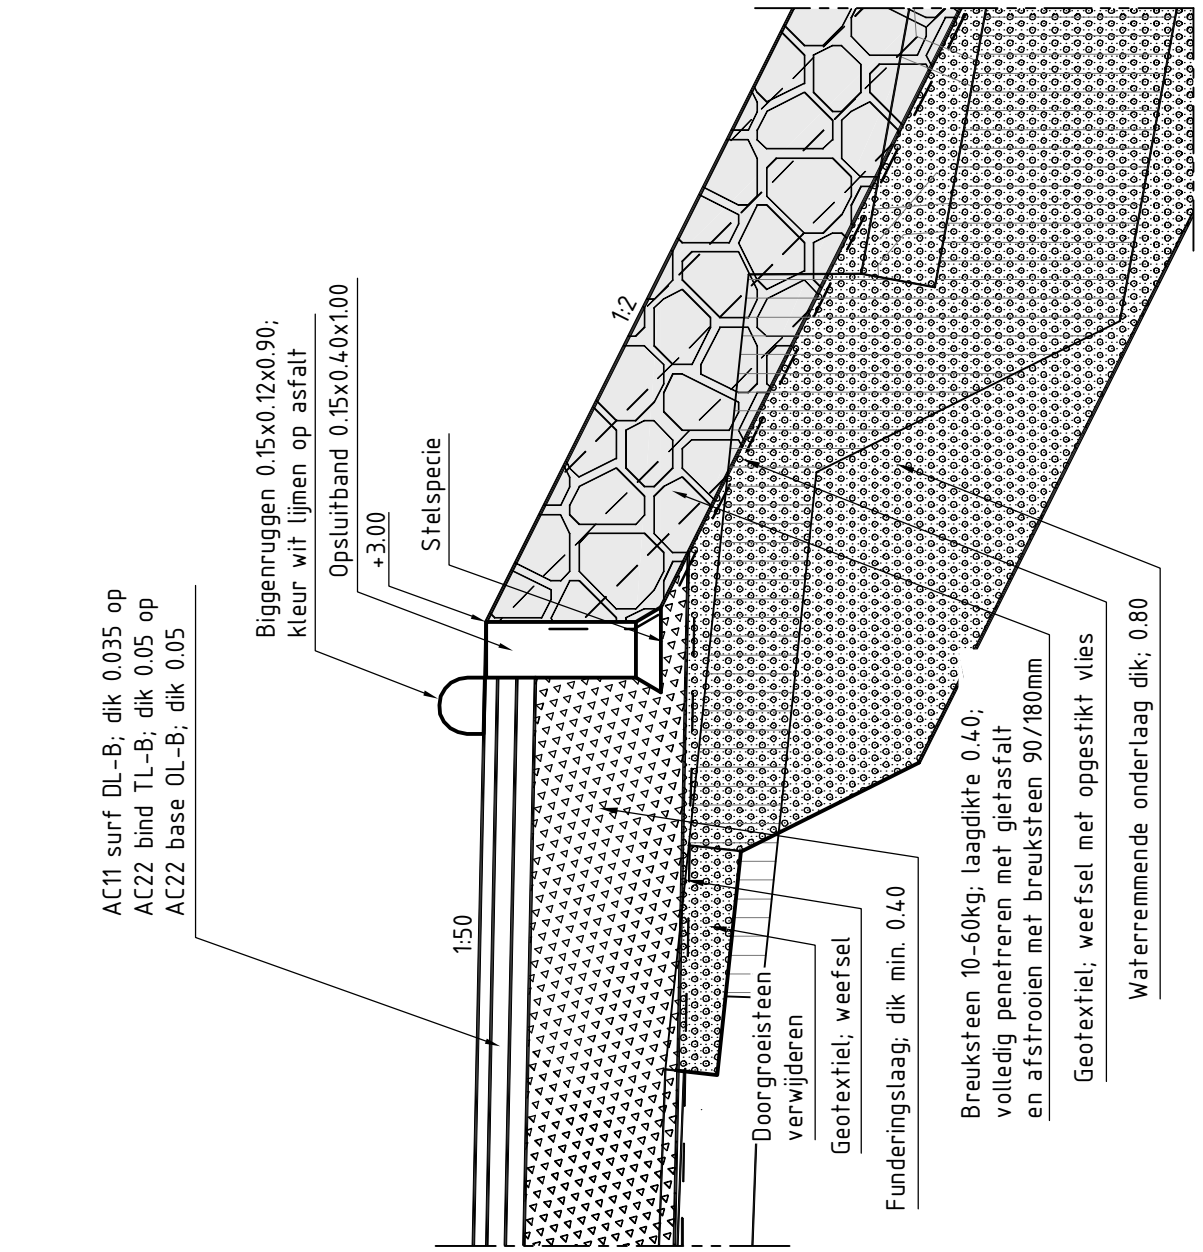


DETAIL 7  
schaal 1:20

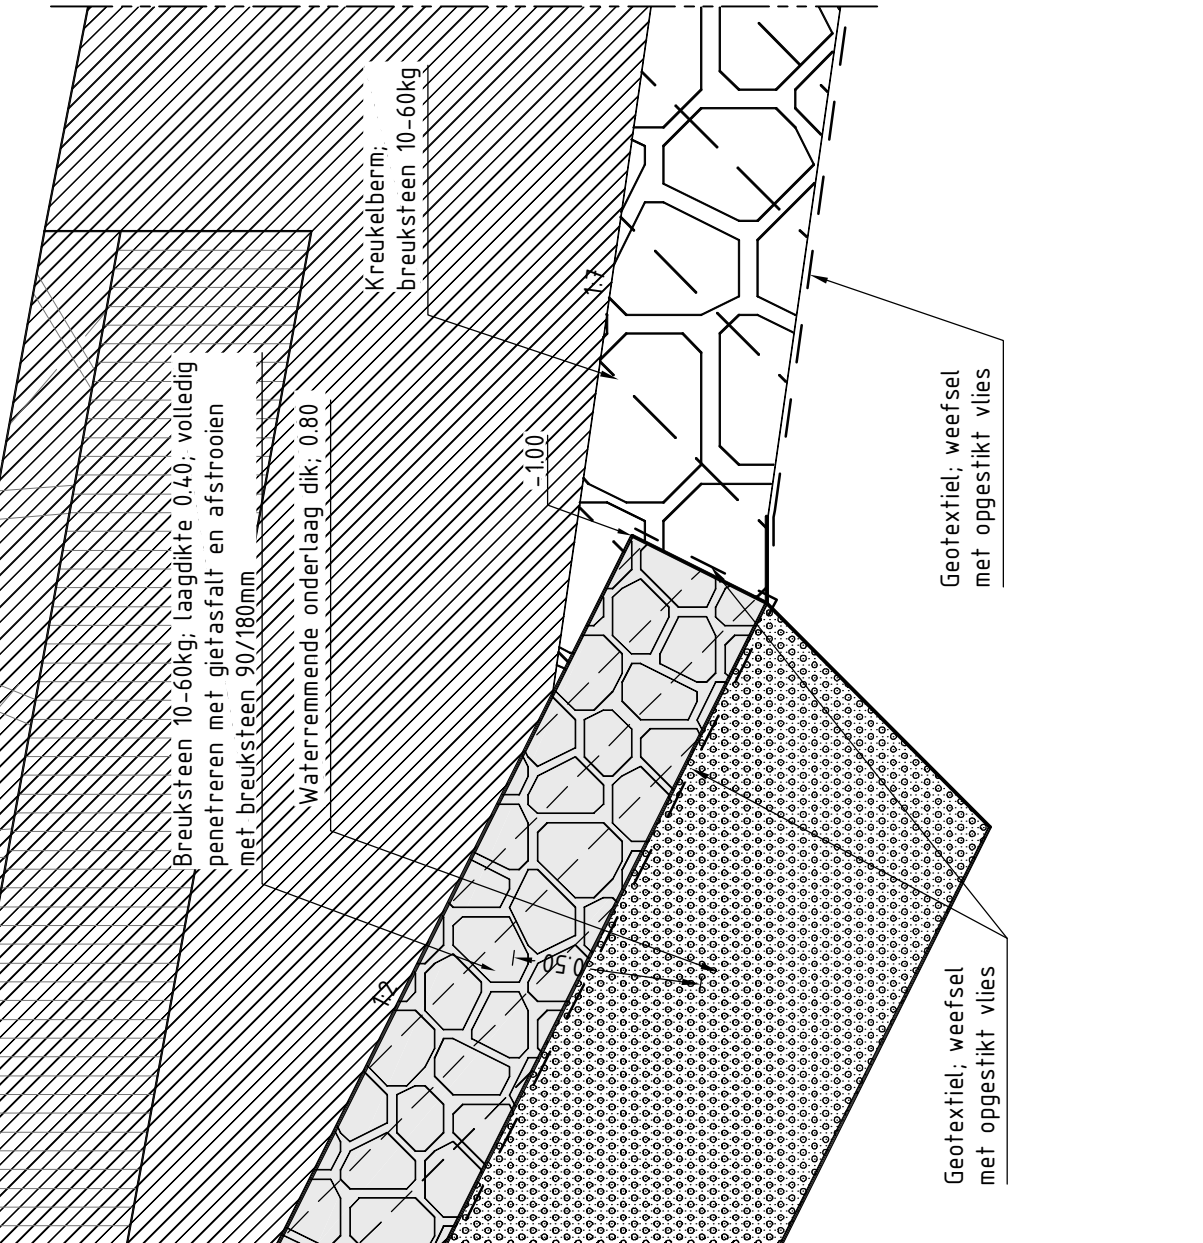


DETAIL 8  
schaal 1:20

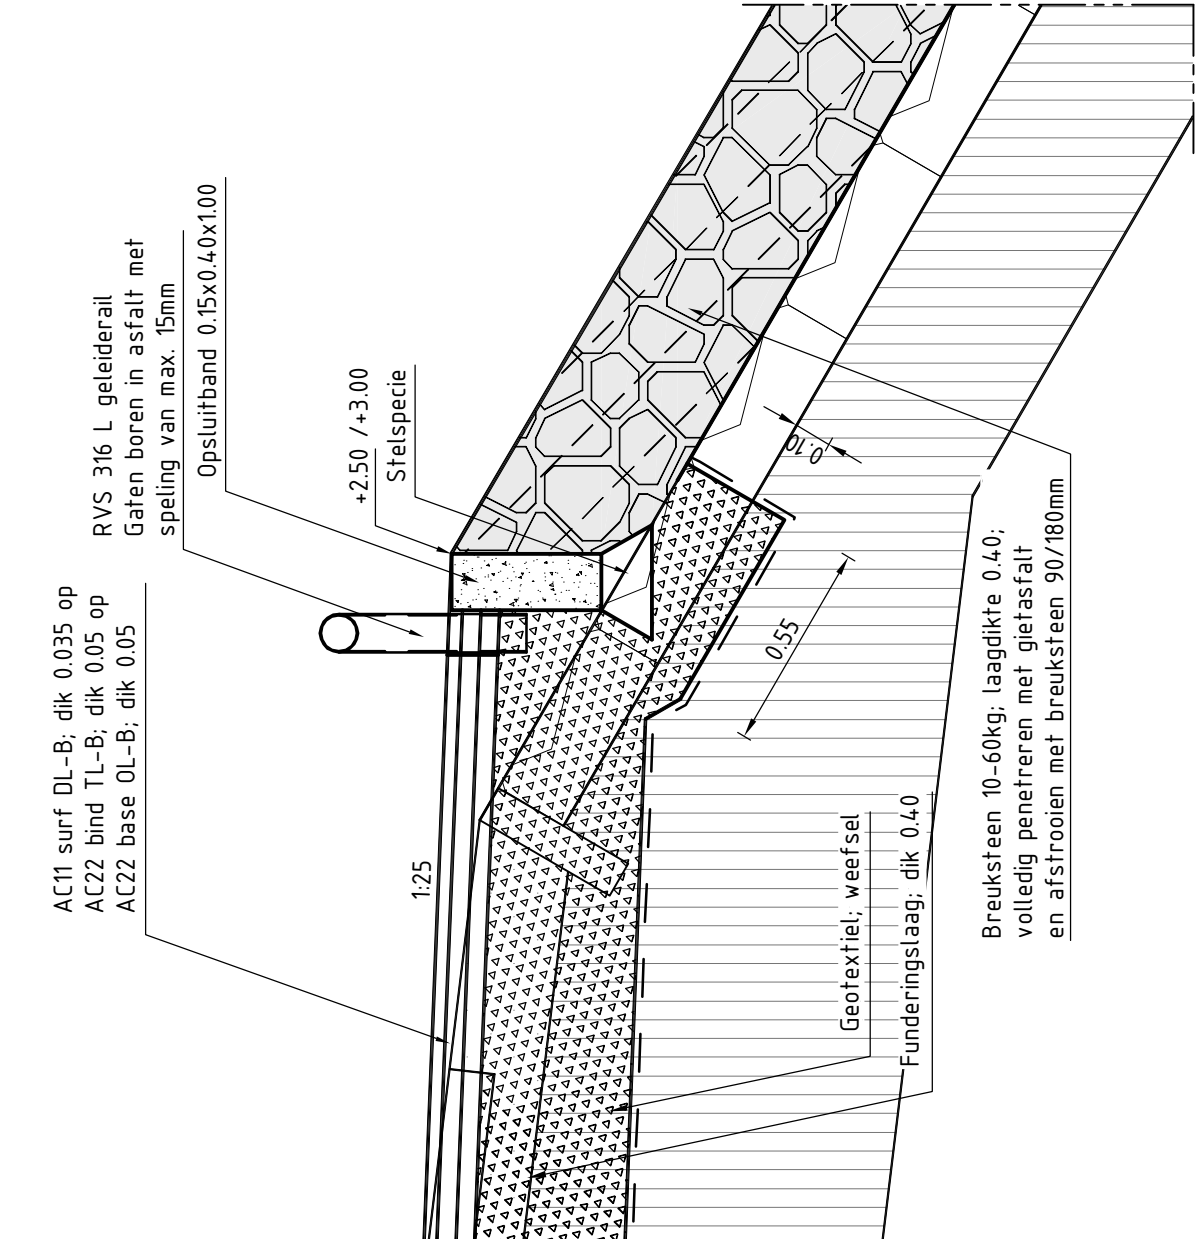


DETAIL 9  
schaal 1:20

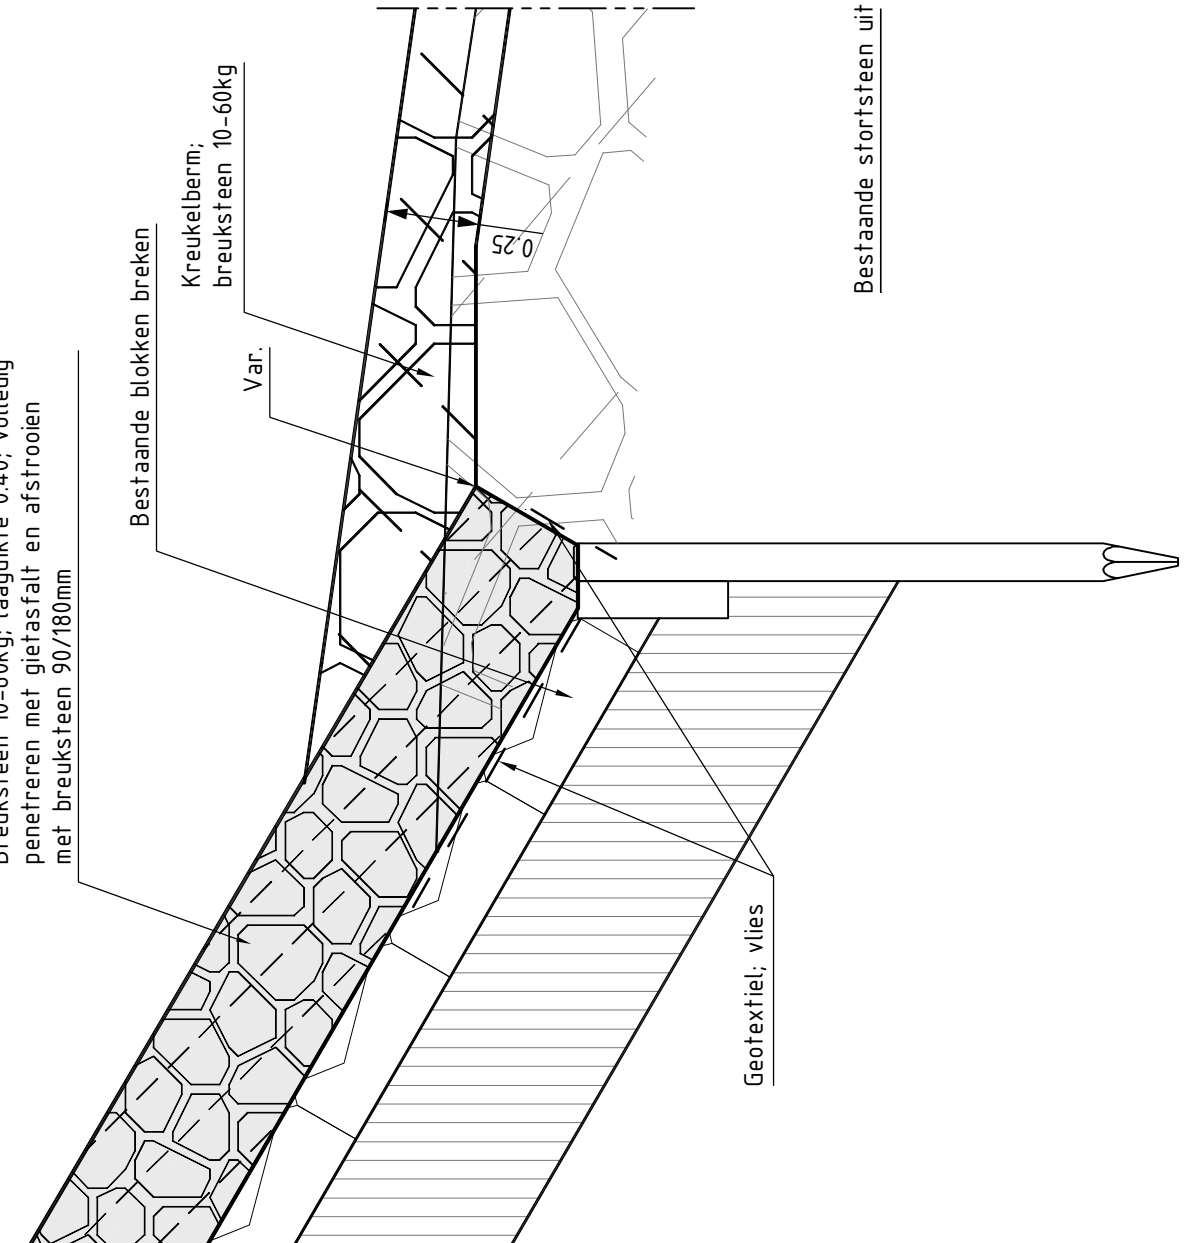


DETAIL 10  
schaal 1:20

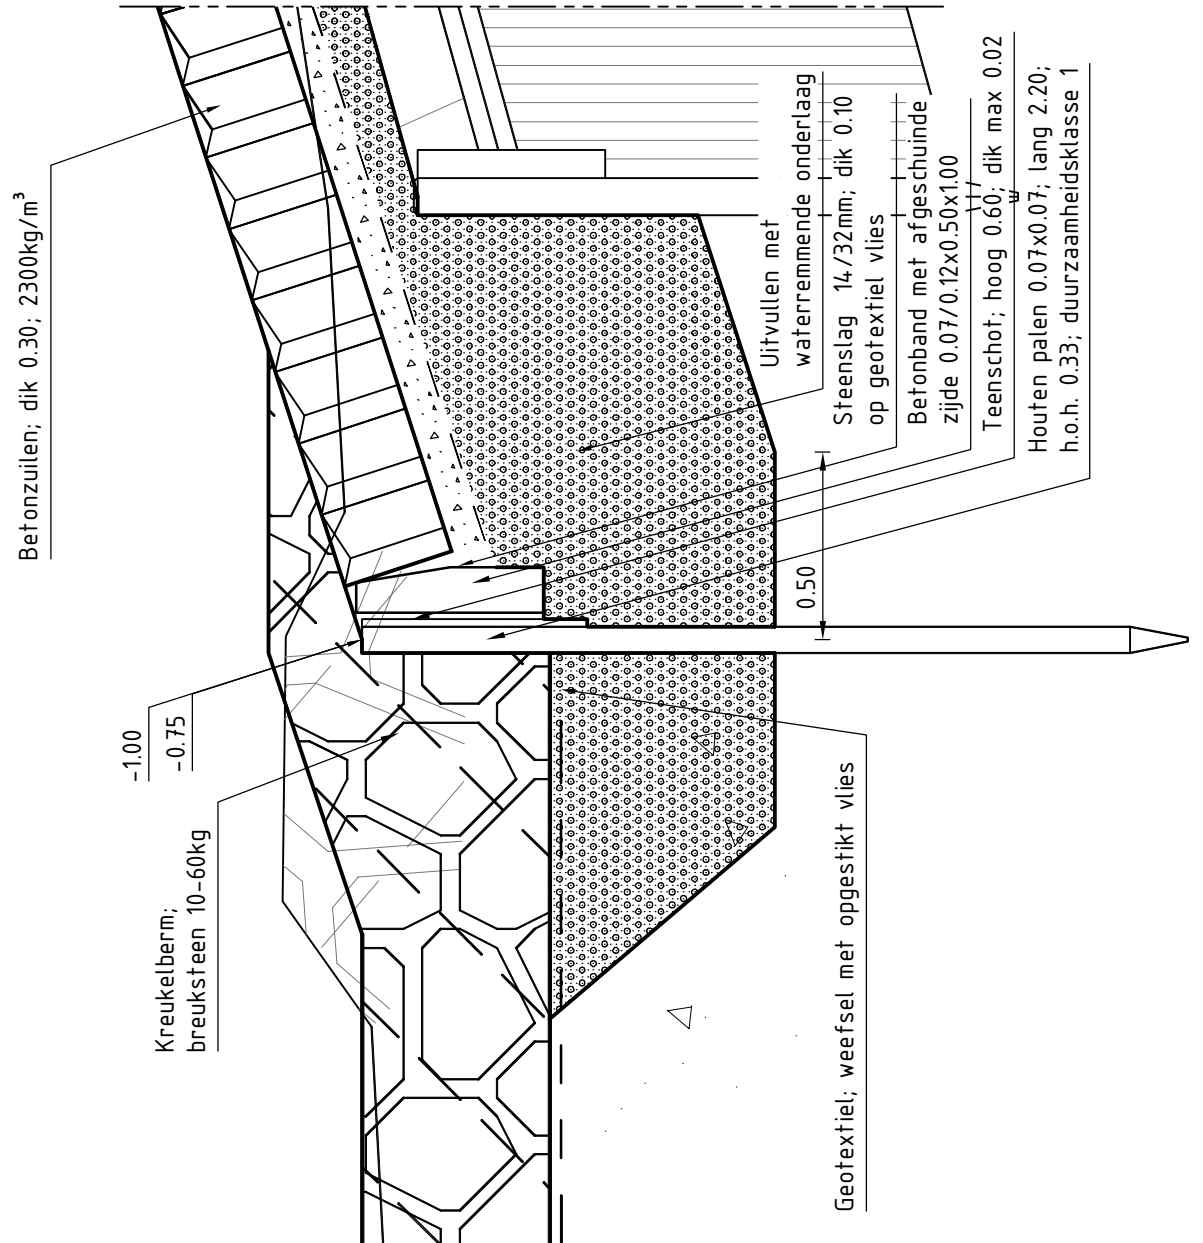


DETAIL 14  
schaal 1:20

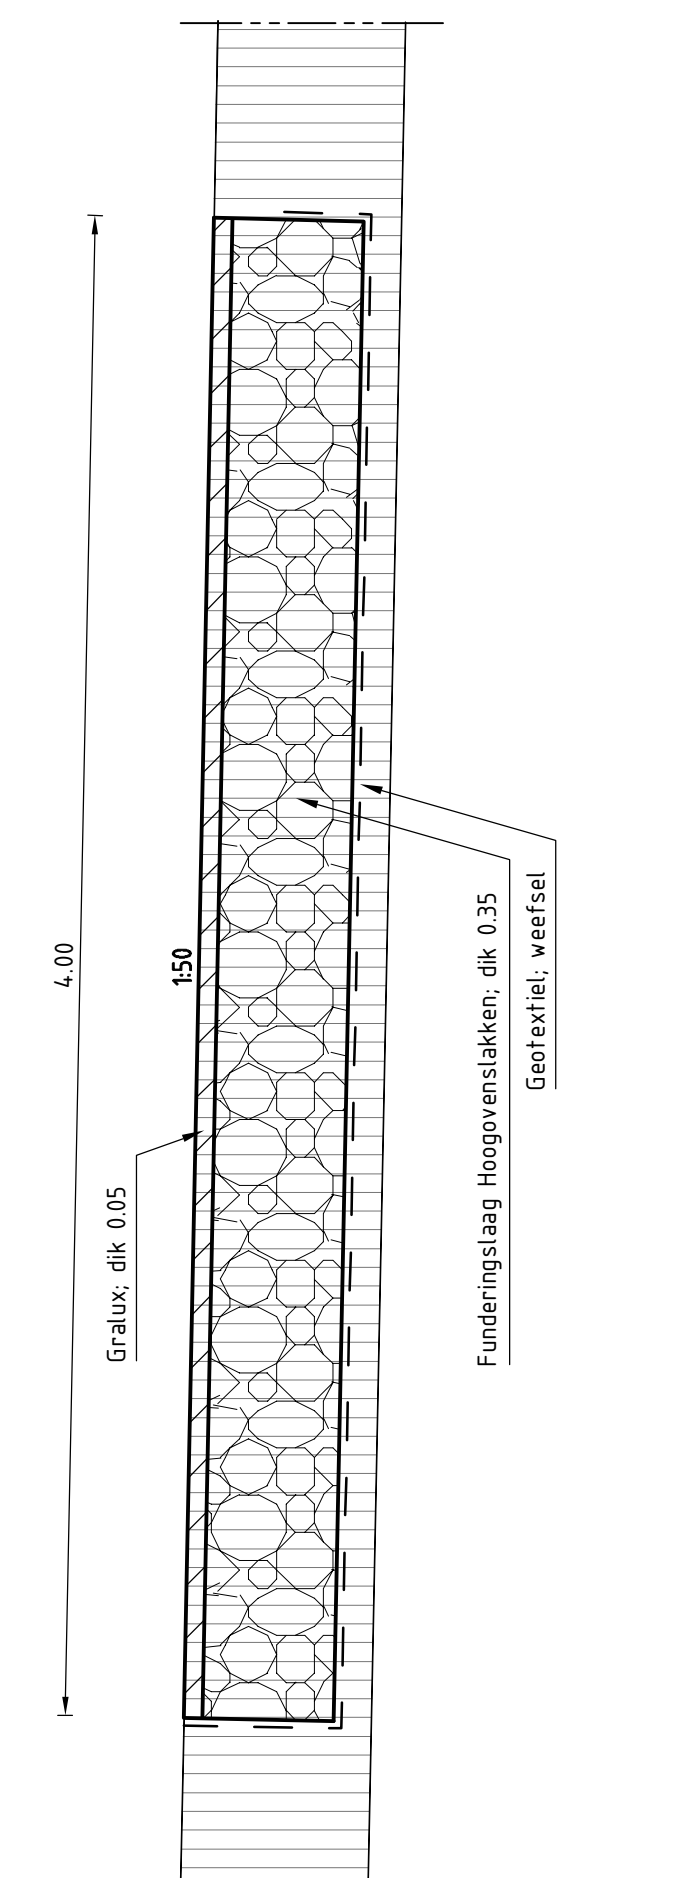


DETAIL 11  
schaal 1:20

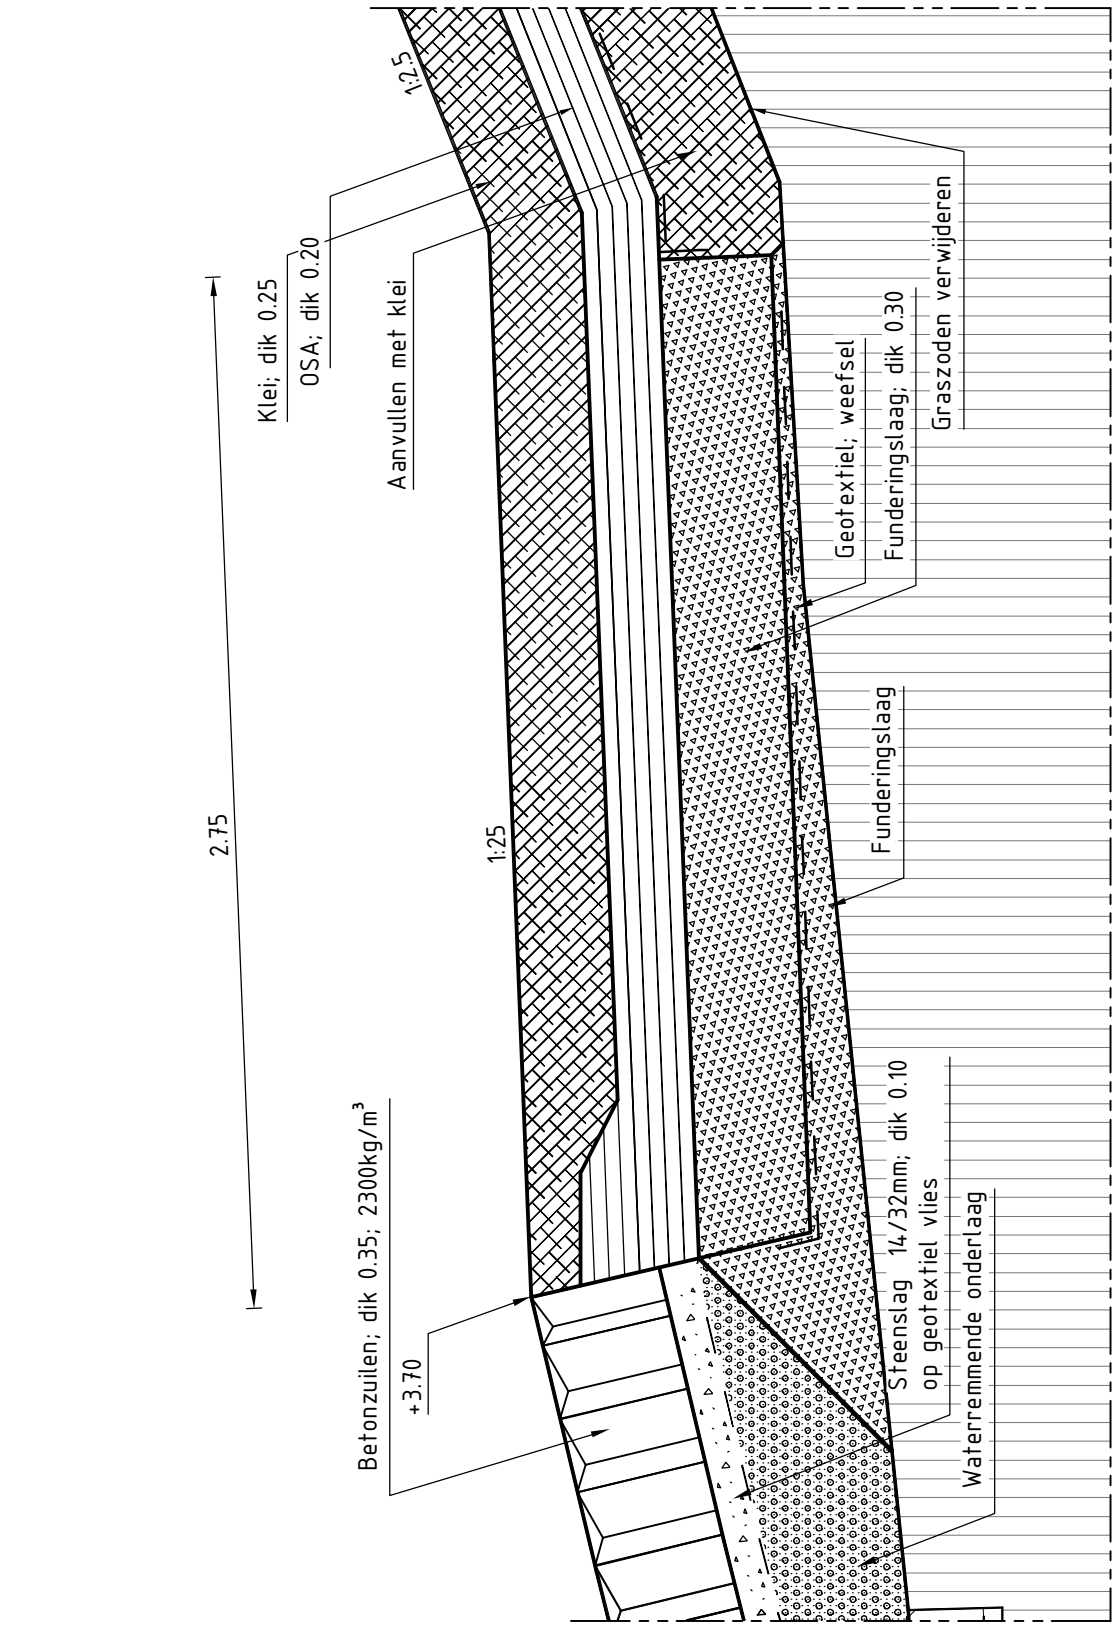


DETAIL 12  
schaal 1:20

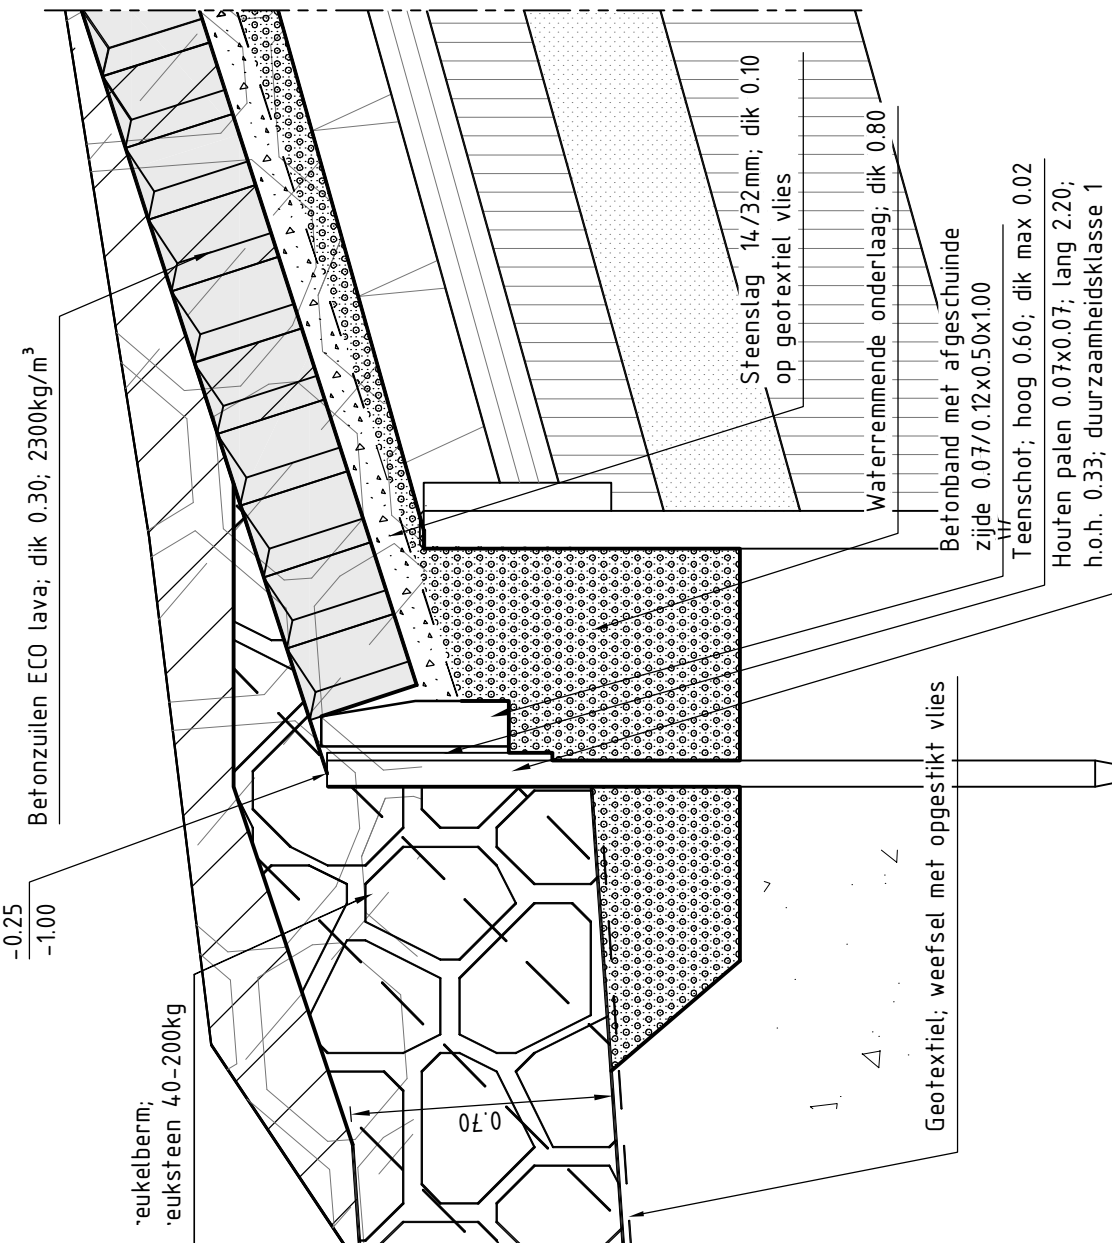


DETAIL 13  
schaal 1:20

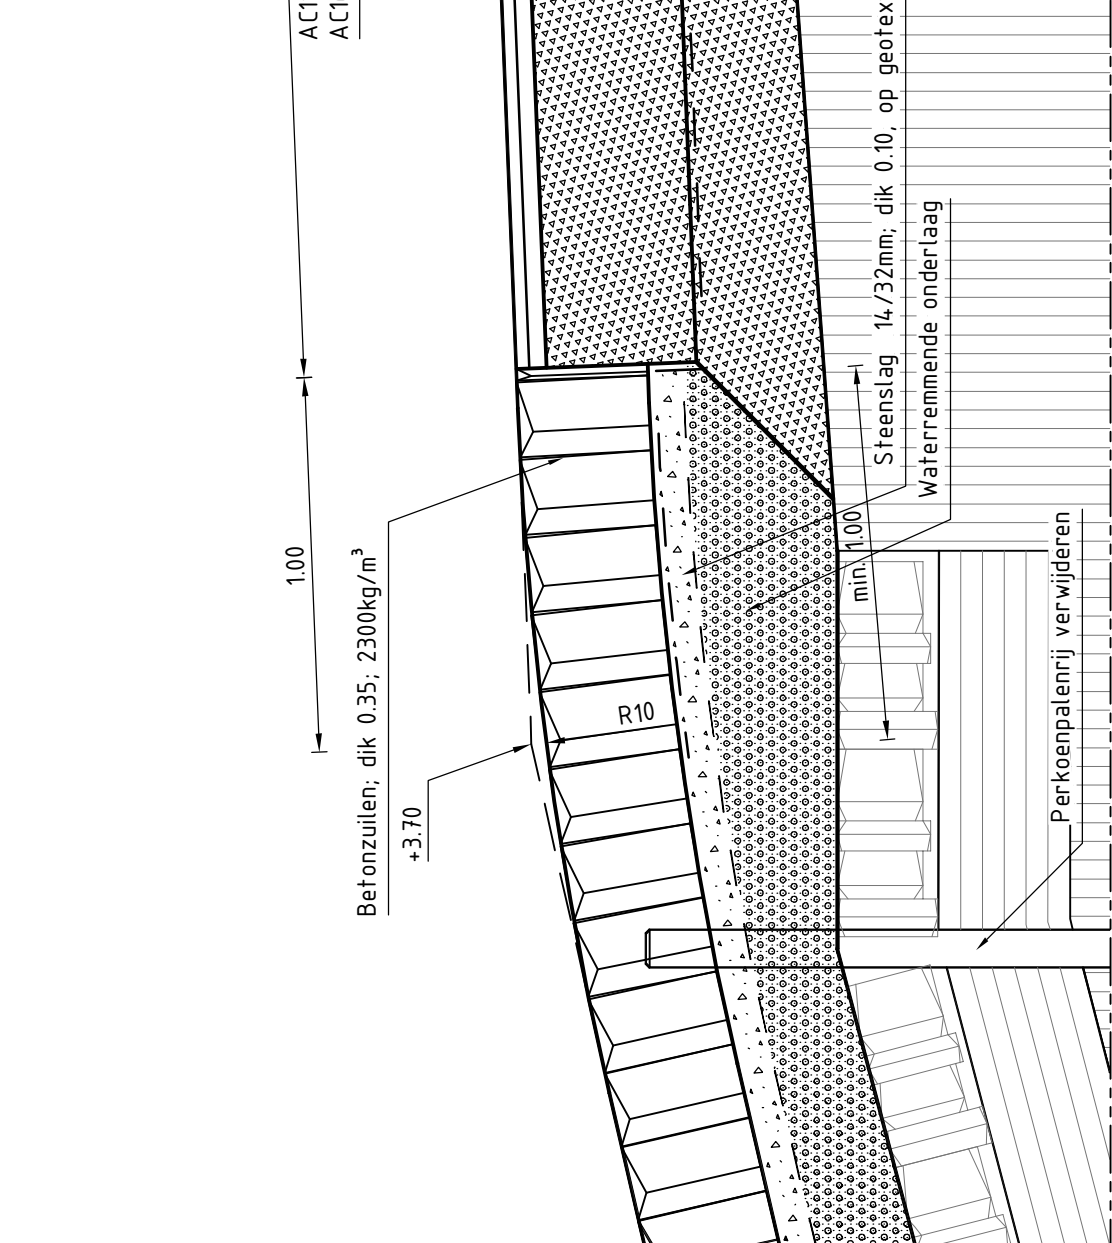


DETAIL 15  
schaal 1:20

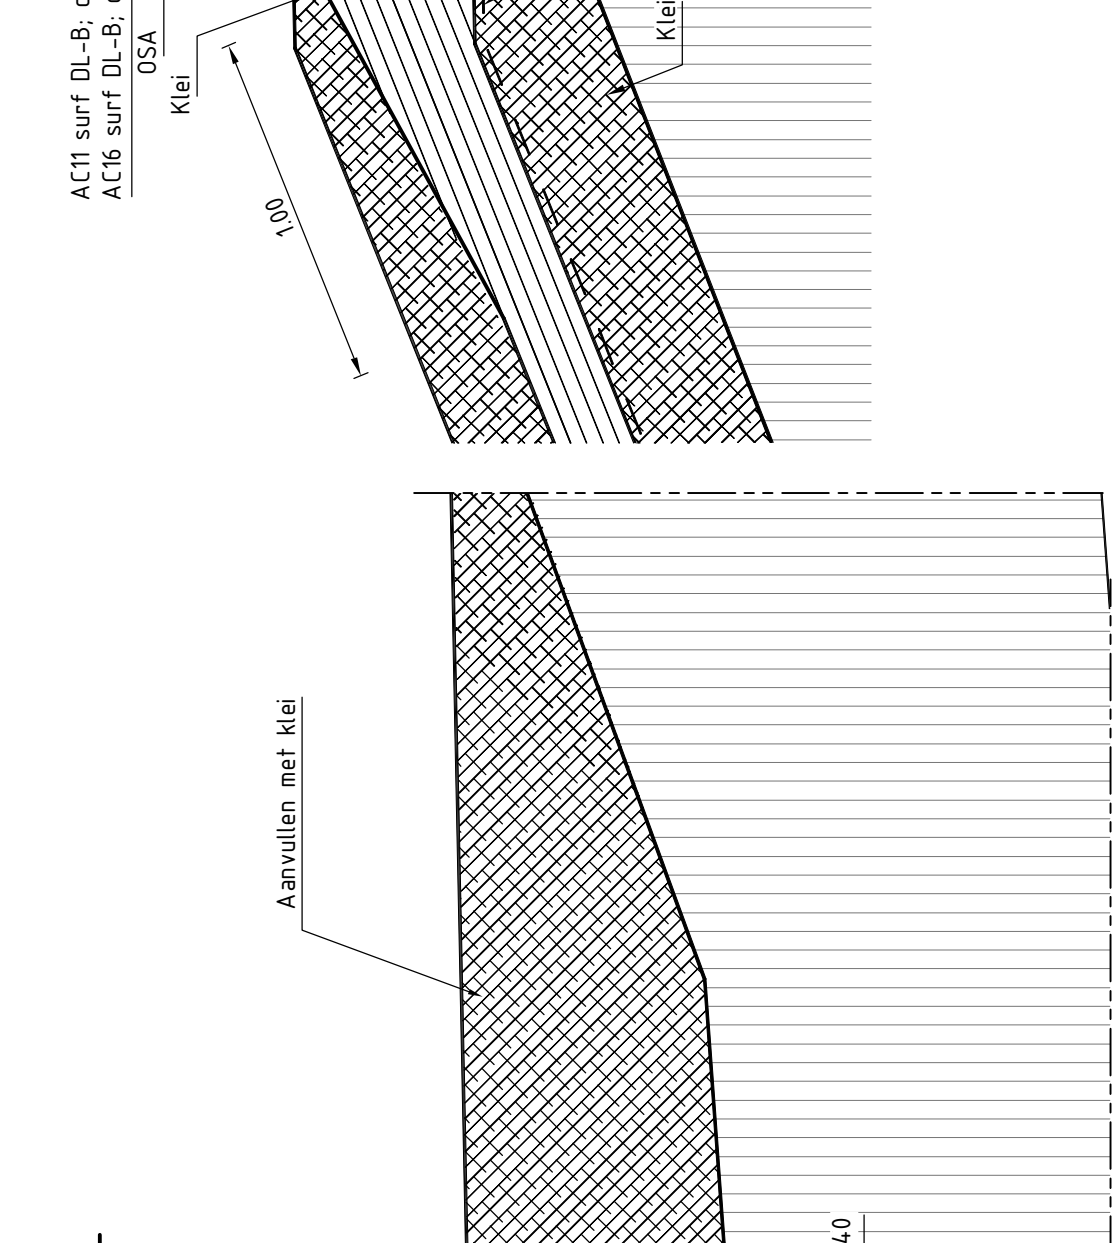


DETAIL 14  
schaal 1:20

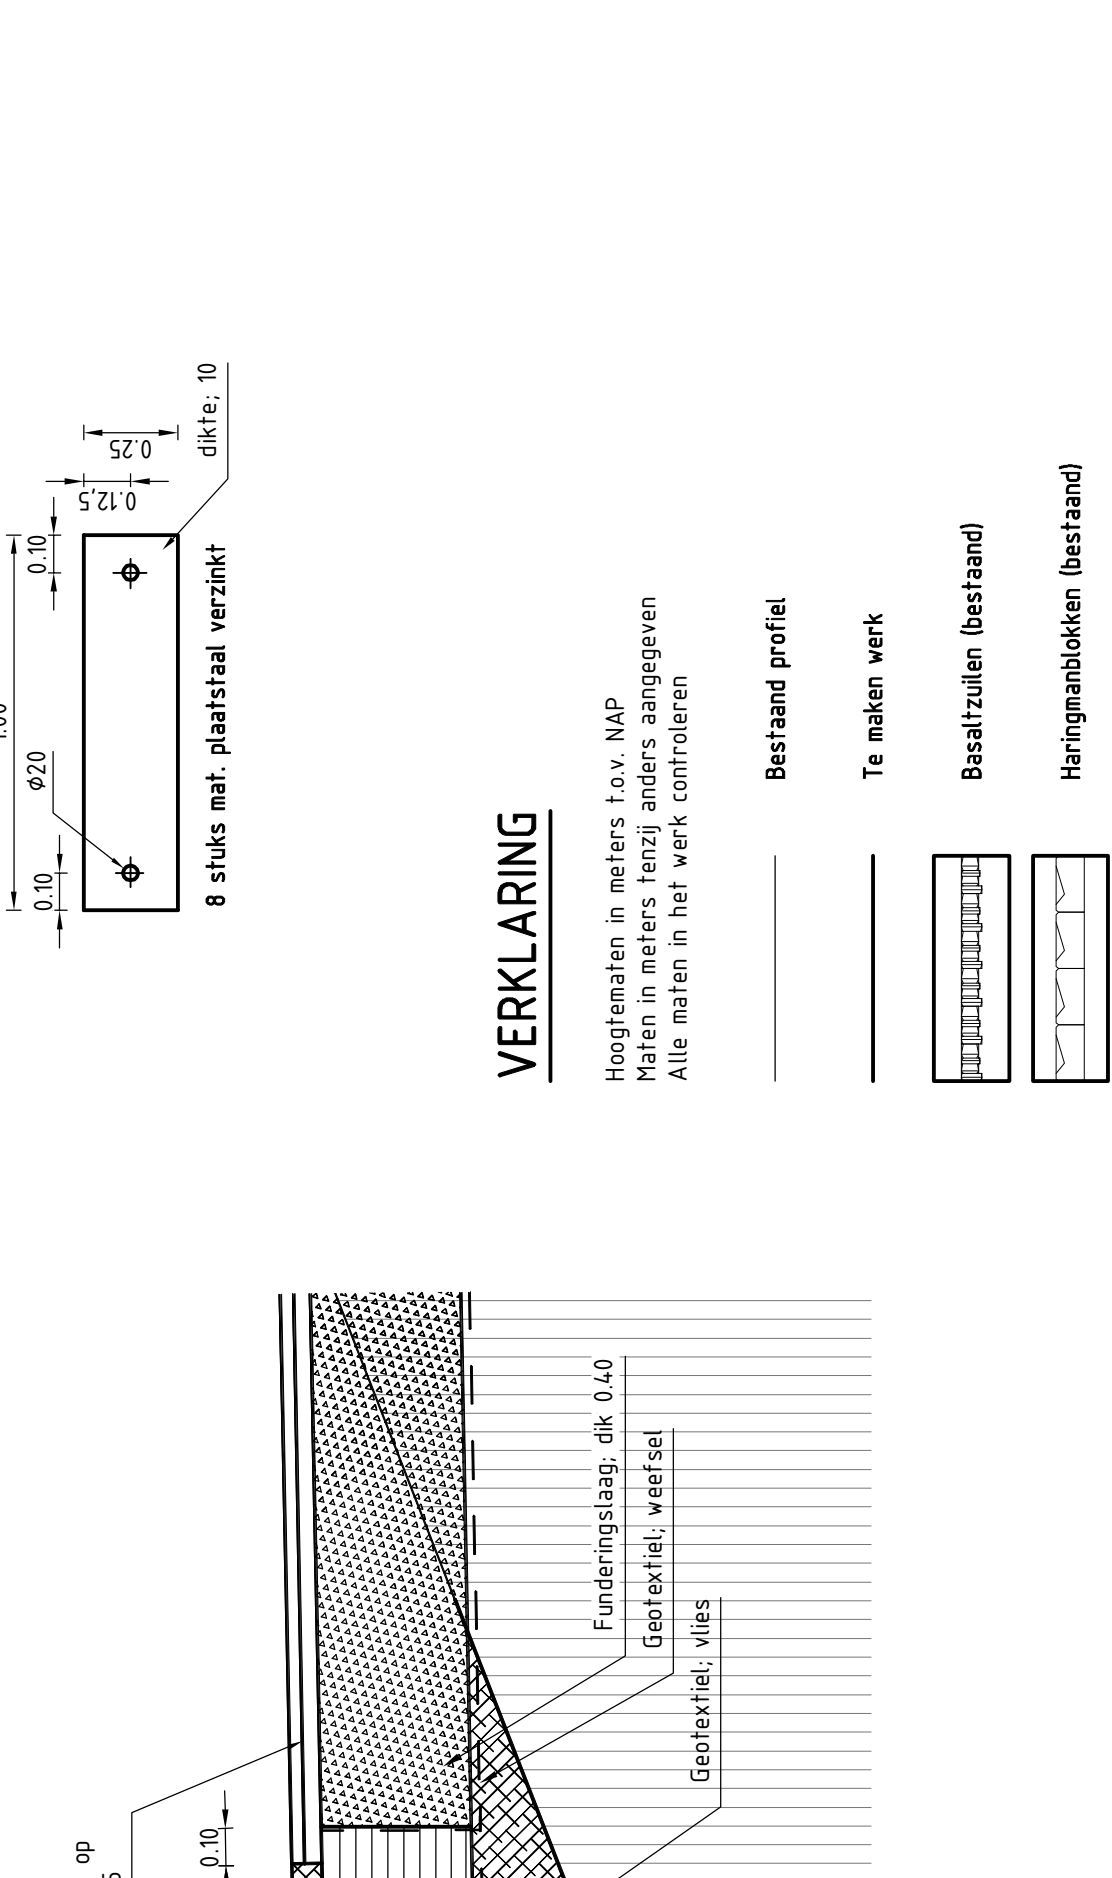


DETAIL A-A  
schaal 1:20

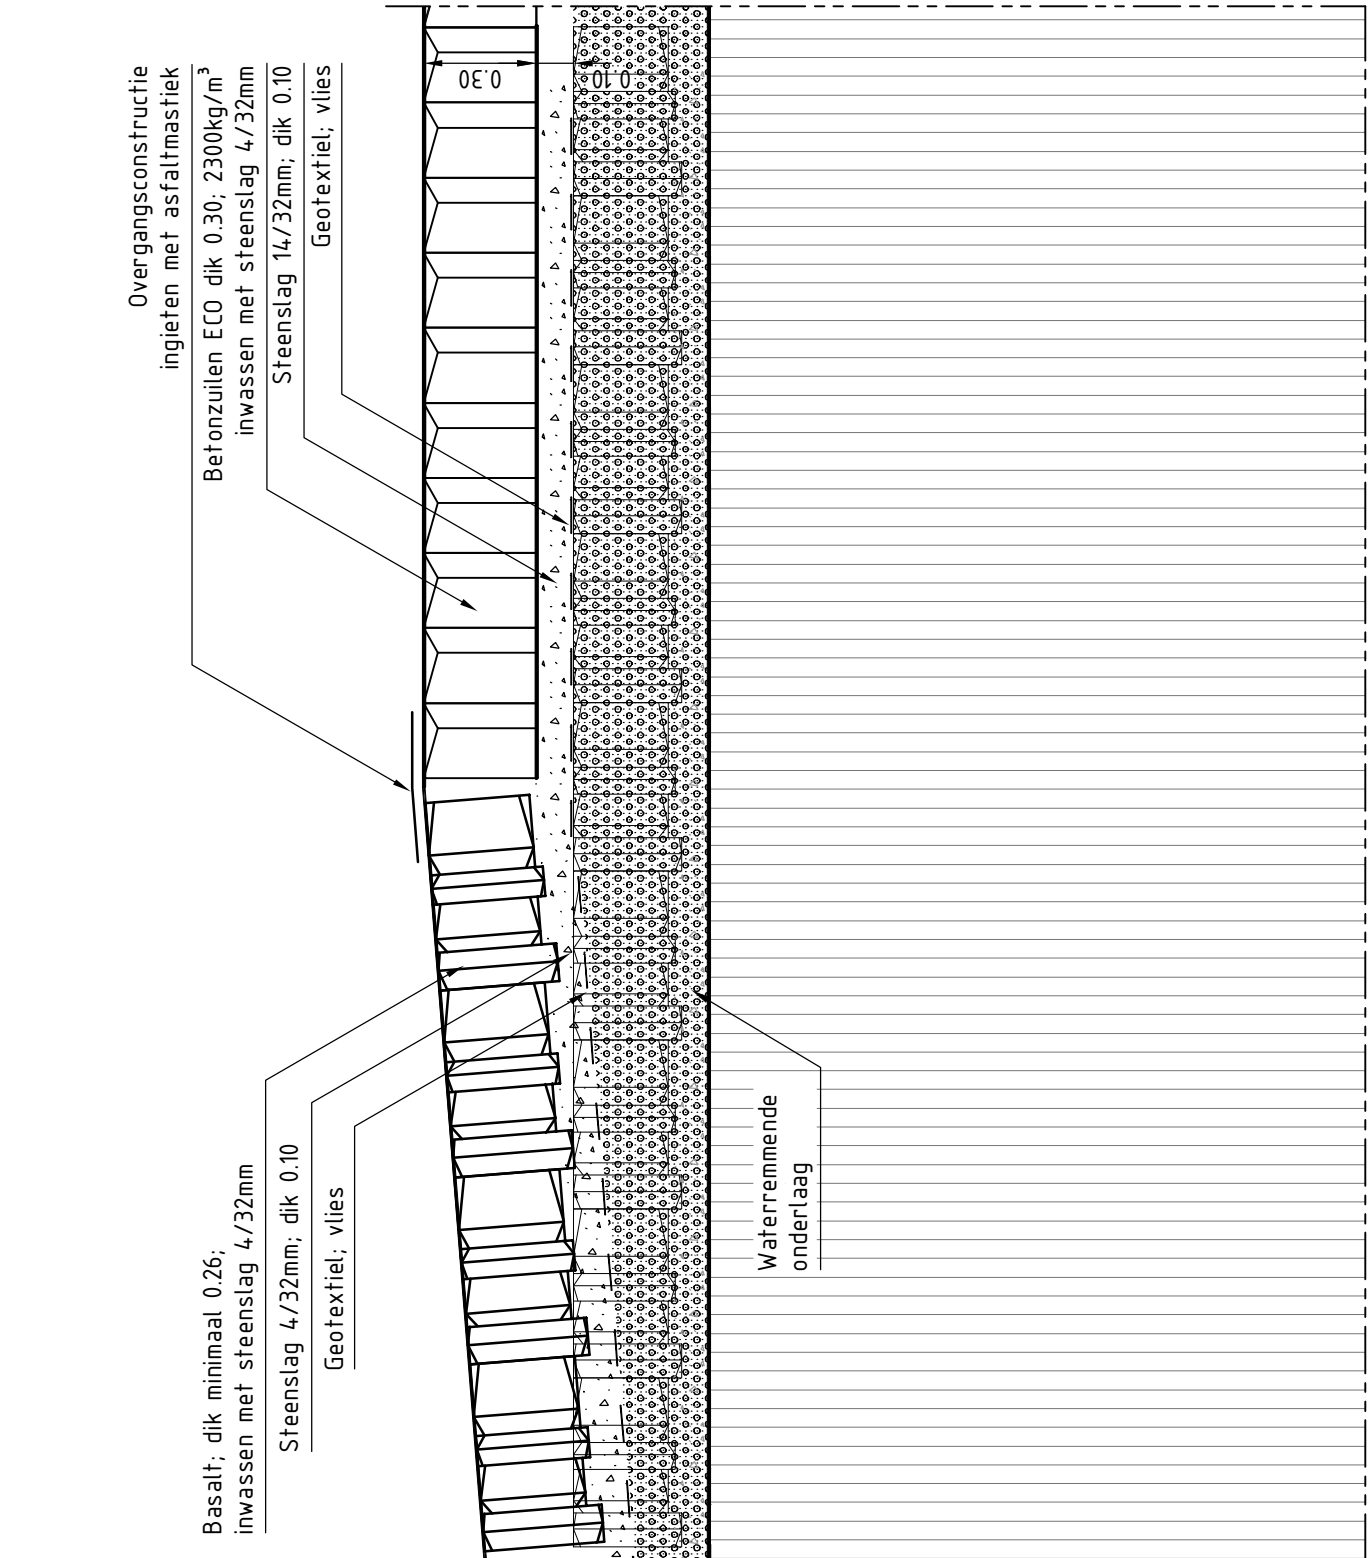


DETAIL B-B  
schaal 1:20

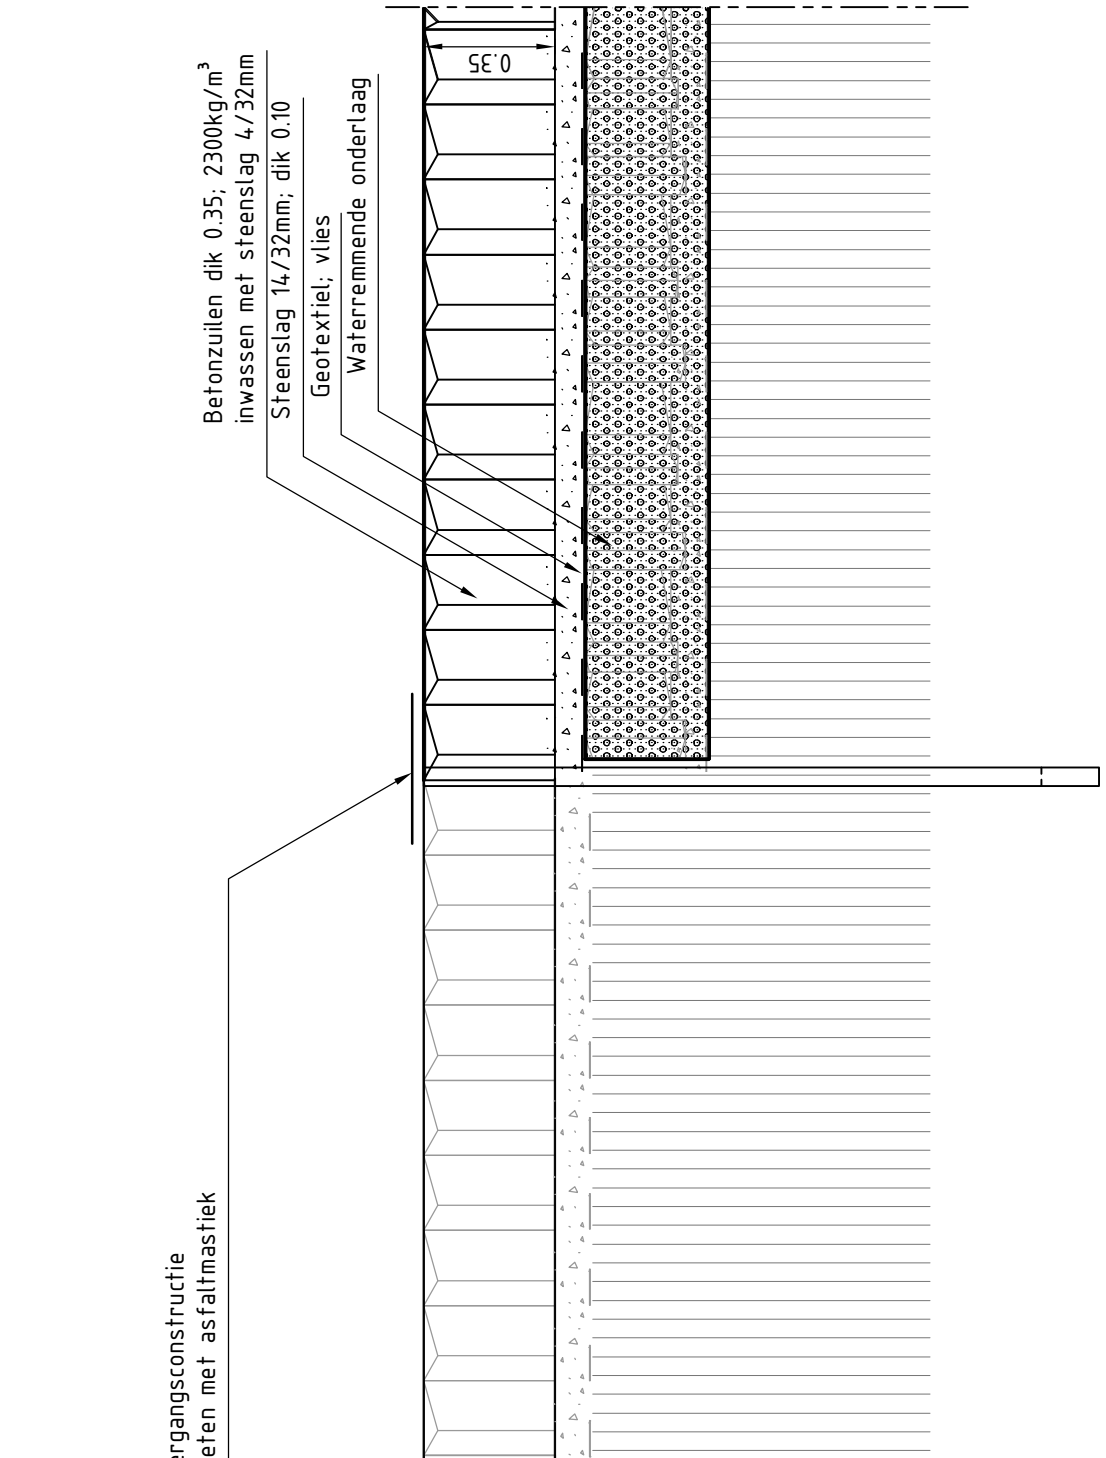

DETAIL t.p.v. CLUBGEBOUW  
schaal 1:20

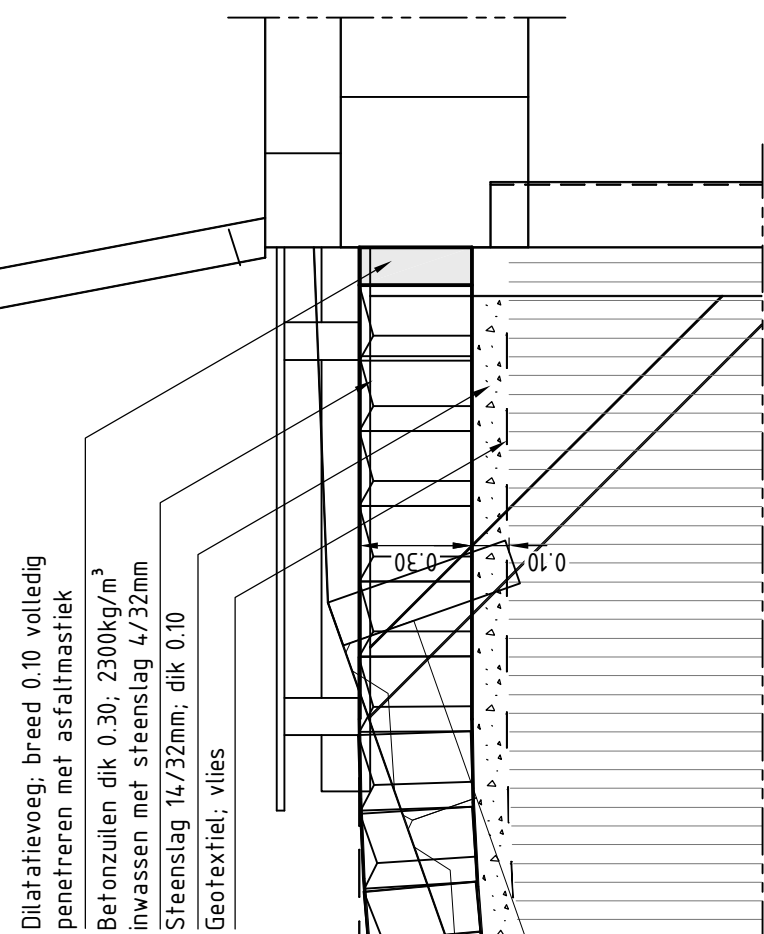

DETAIL LANDHOOFD t.b.v. LOOPBRUG (3x)  
schaal 1:20

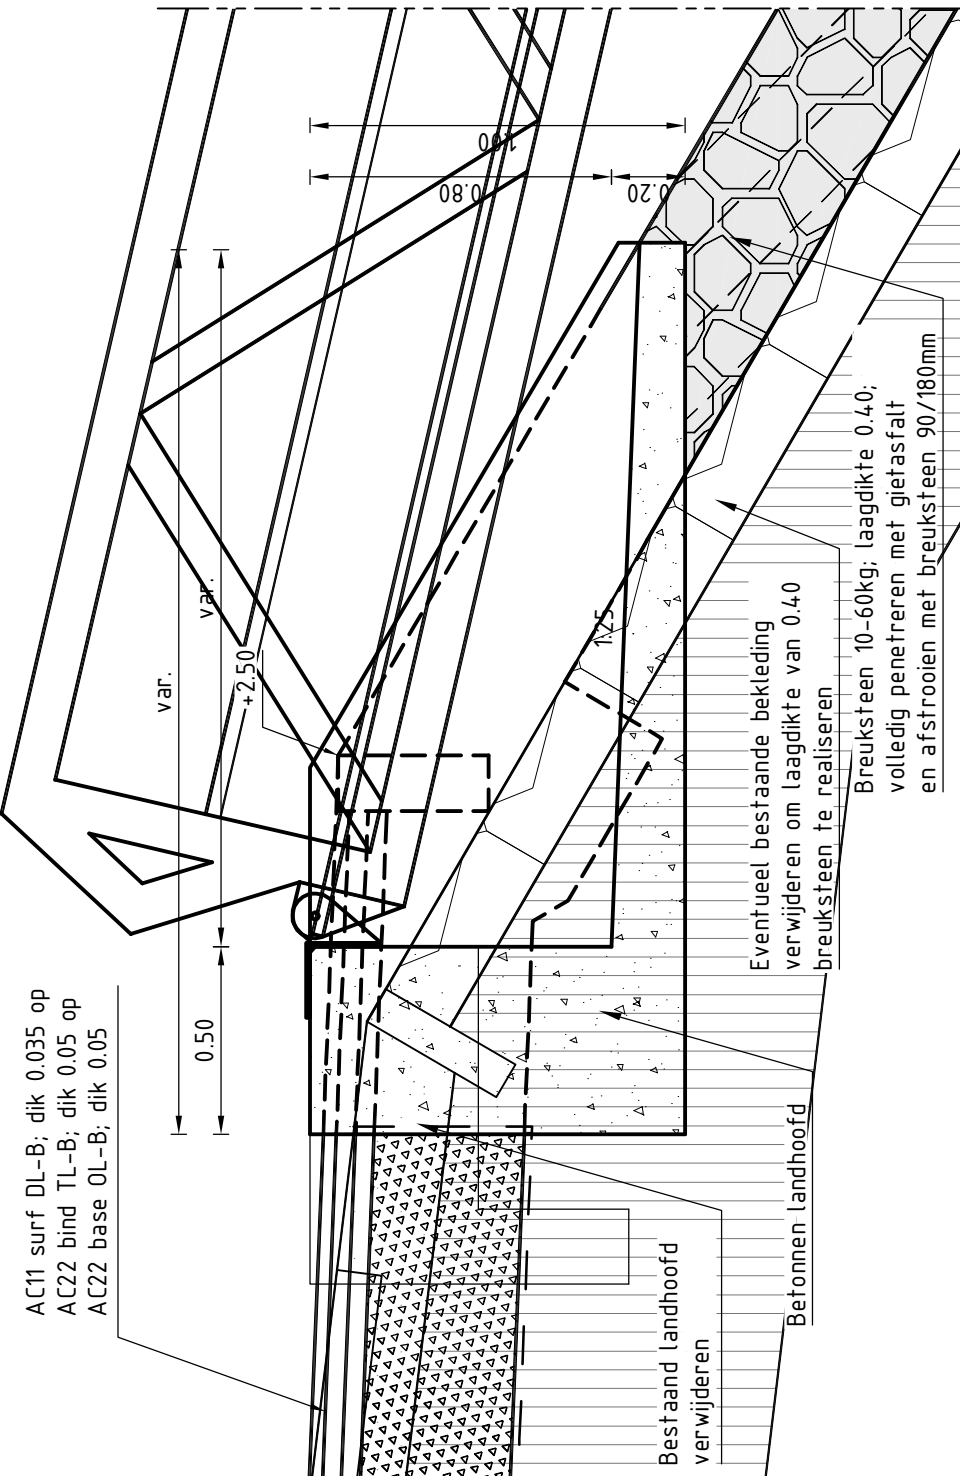

## VERKLARING

Hogiematen in meters t.o.v. NAP  

- Grond ontgraven
- Grond aanvullen

Programma's, Projecten en Onderhoud		zaaknr.	
Project Zeeweringen		31052574	
Havendam Sint-Annaand, Suzannapolder		2e Noia van inlichtingen	
Betalen		-----	
