



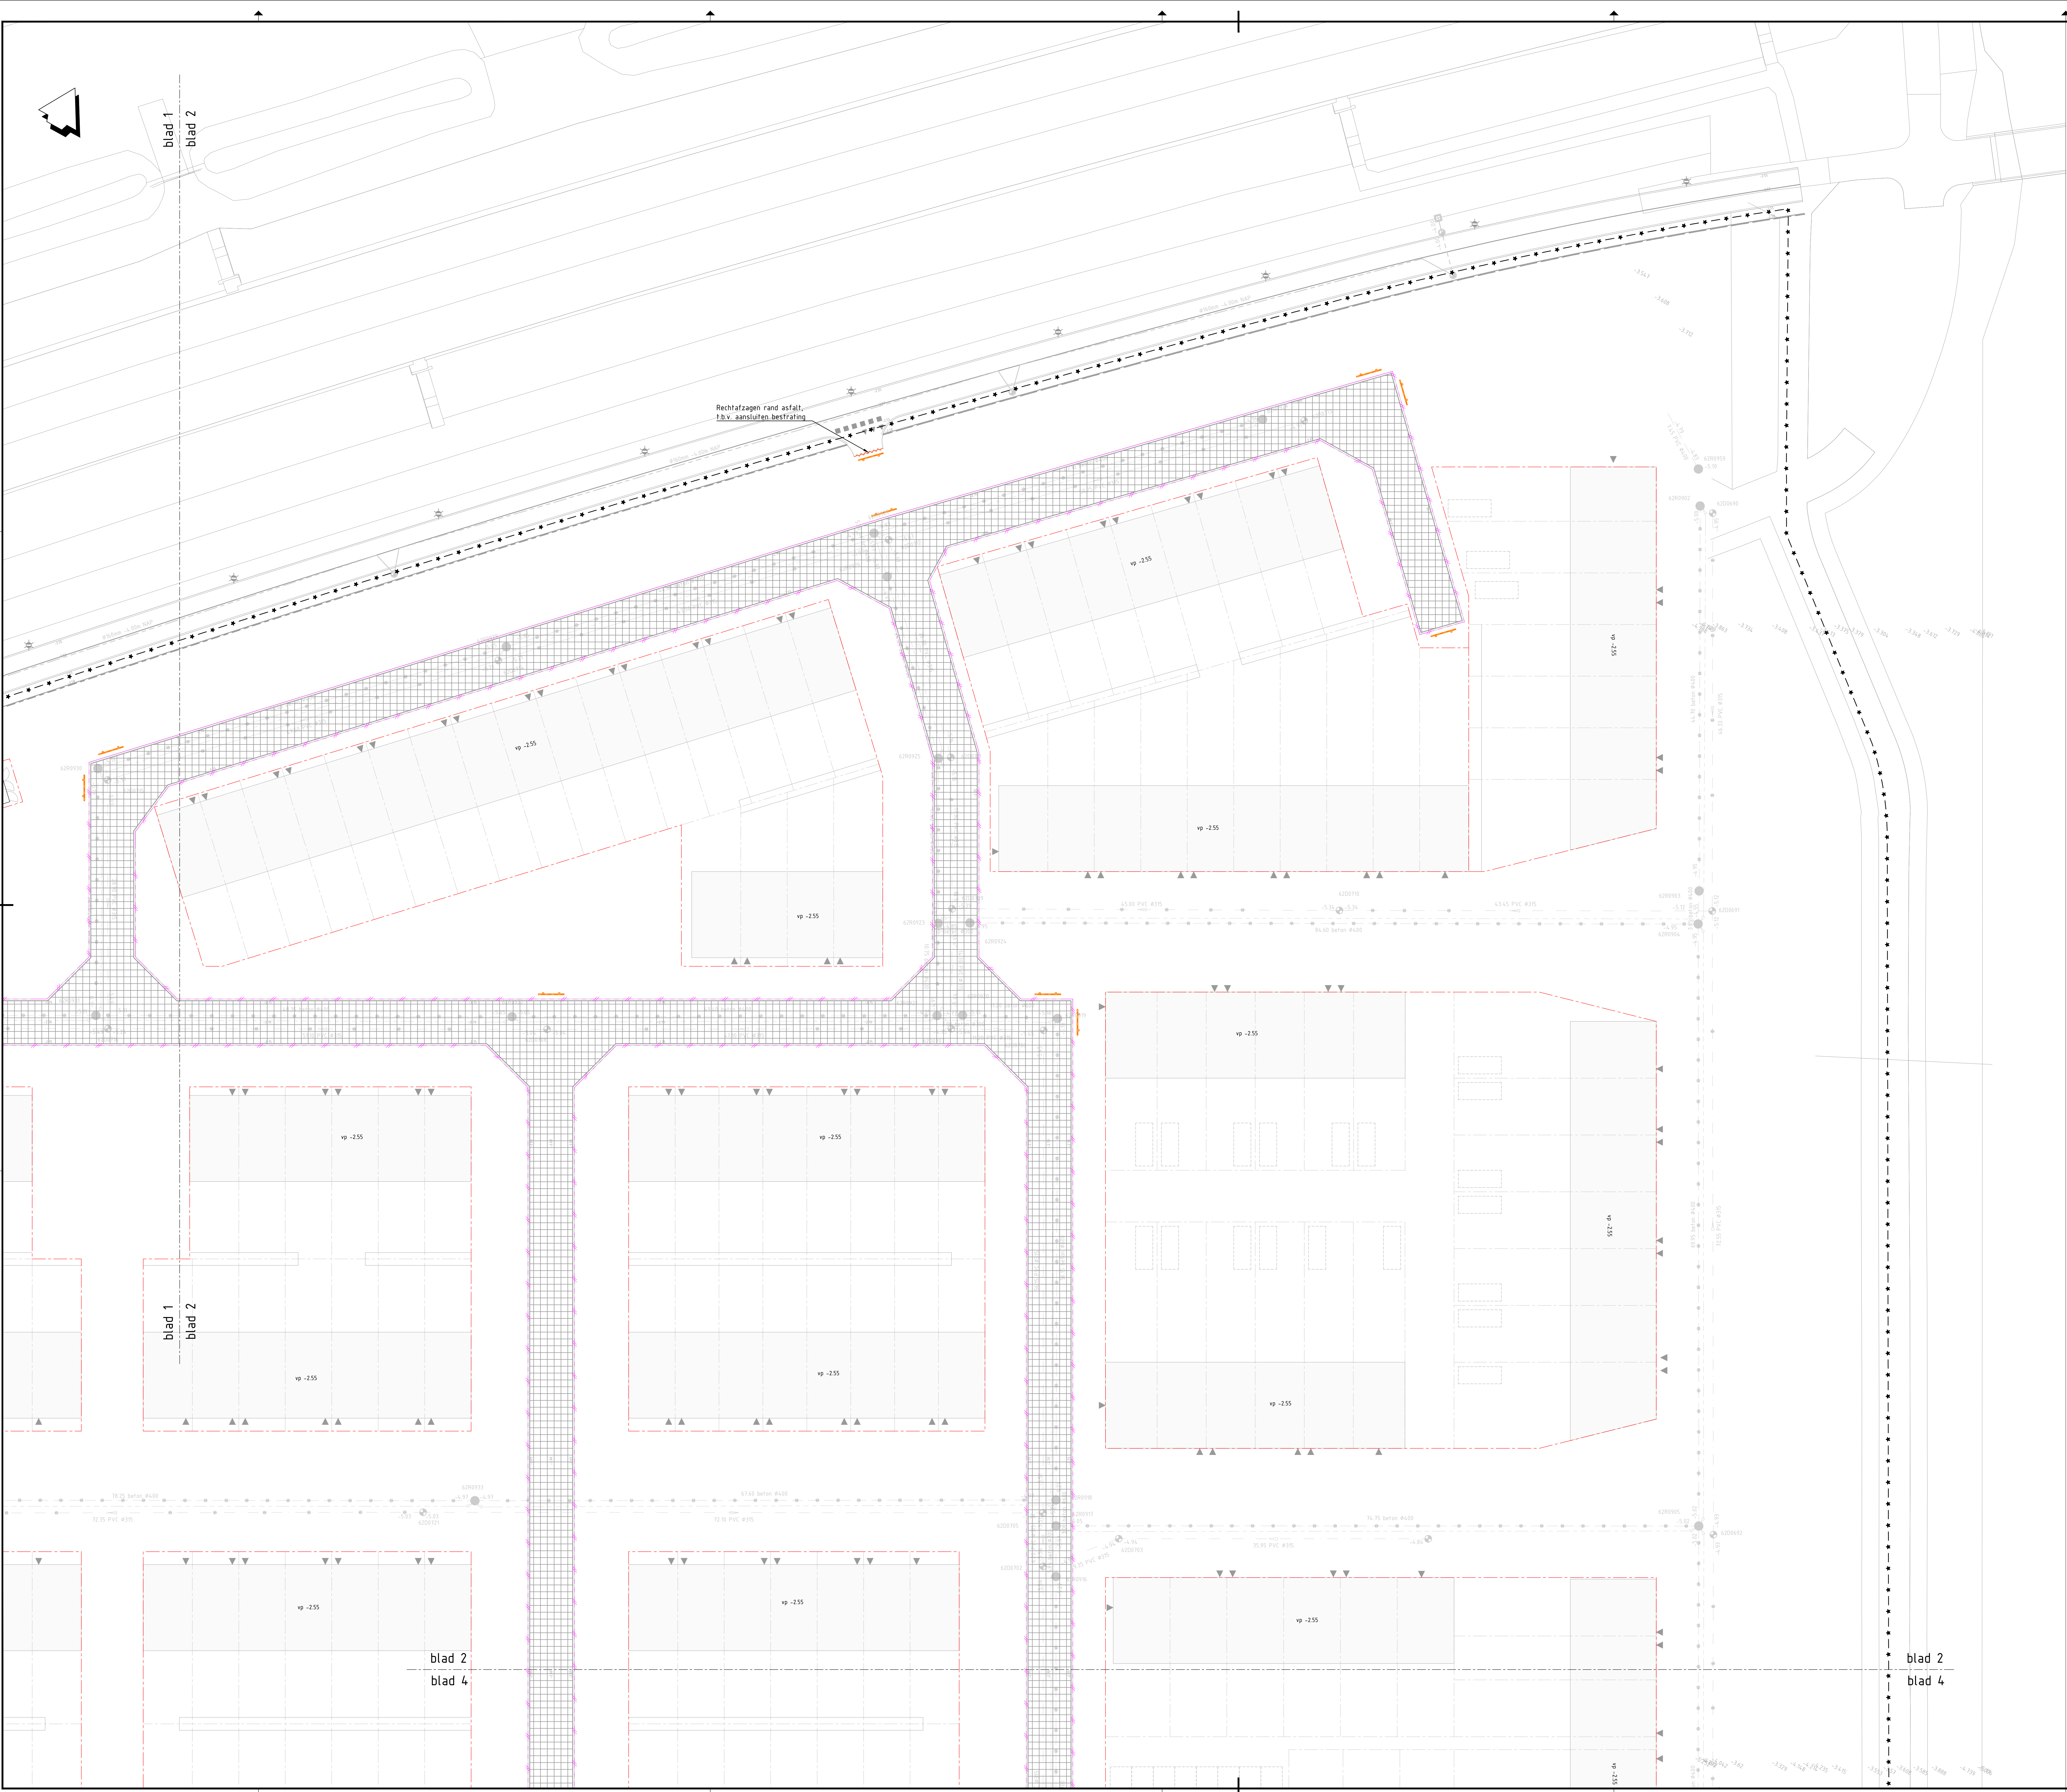

Legenda

- Bestaande situatie
- Grens uitgeefbaar
- Werkgrens
- Verwijderen trottoirband 180/200x250
- Verwijderen opsluitband 100x200
- Verwijderen bss, kf, diverse verbanden, dik 80
- Verwijderen schrikhek

Planoverzicht

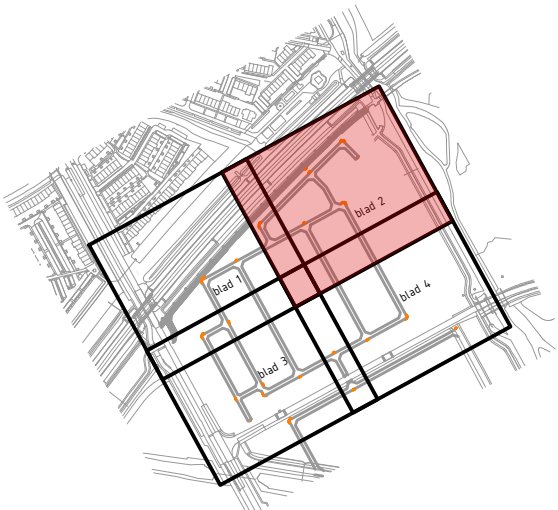

Meten in meters, tenzij anders vermeld.
Puntcoördinaten in mN, tenzij anders vermeld.
Puntnotaties in meters t.o.v. NAP, tenzij anders vermeld.
Dijknotaties in mN, tenzij anders vermeld.

postbus 200
1500 AA ALMERE
tel. 06 836

Project: Opruimwerk Europakwartier noord
Omschrijving: Overzicht
Blad 2

Afdeling: Stadsruimte	Tekeningnummer: ALM_EKN-ARC-UO-100	Formaat: A0
Contactpersoon: F. van Enden	Documenttype: Datum uitgifte: 8-6-2026	Schaal: 1:250
Getekend: F. van Enden	Status: Definitief bestek	Revisie: 0
Gecontroleerd:		

ACCDocs\Arcadis ACC\01\ARC-30317946-WHOI Europakwartier Noord\Project Files\10_WIP\CAD

Afdeling
Team

0 2,5 5 7,5 10m
SCHAAL 1:250

