


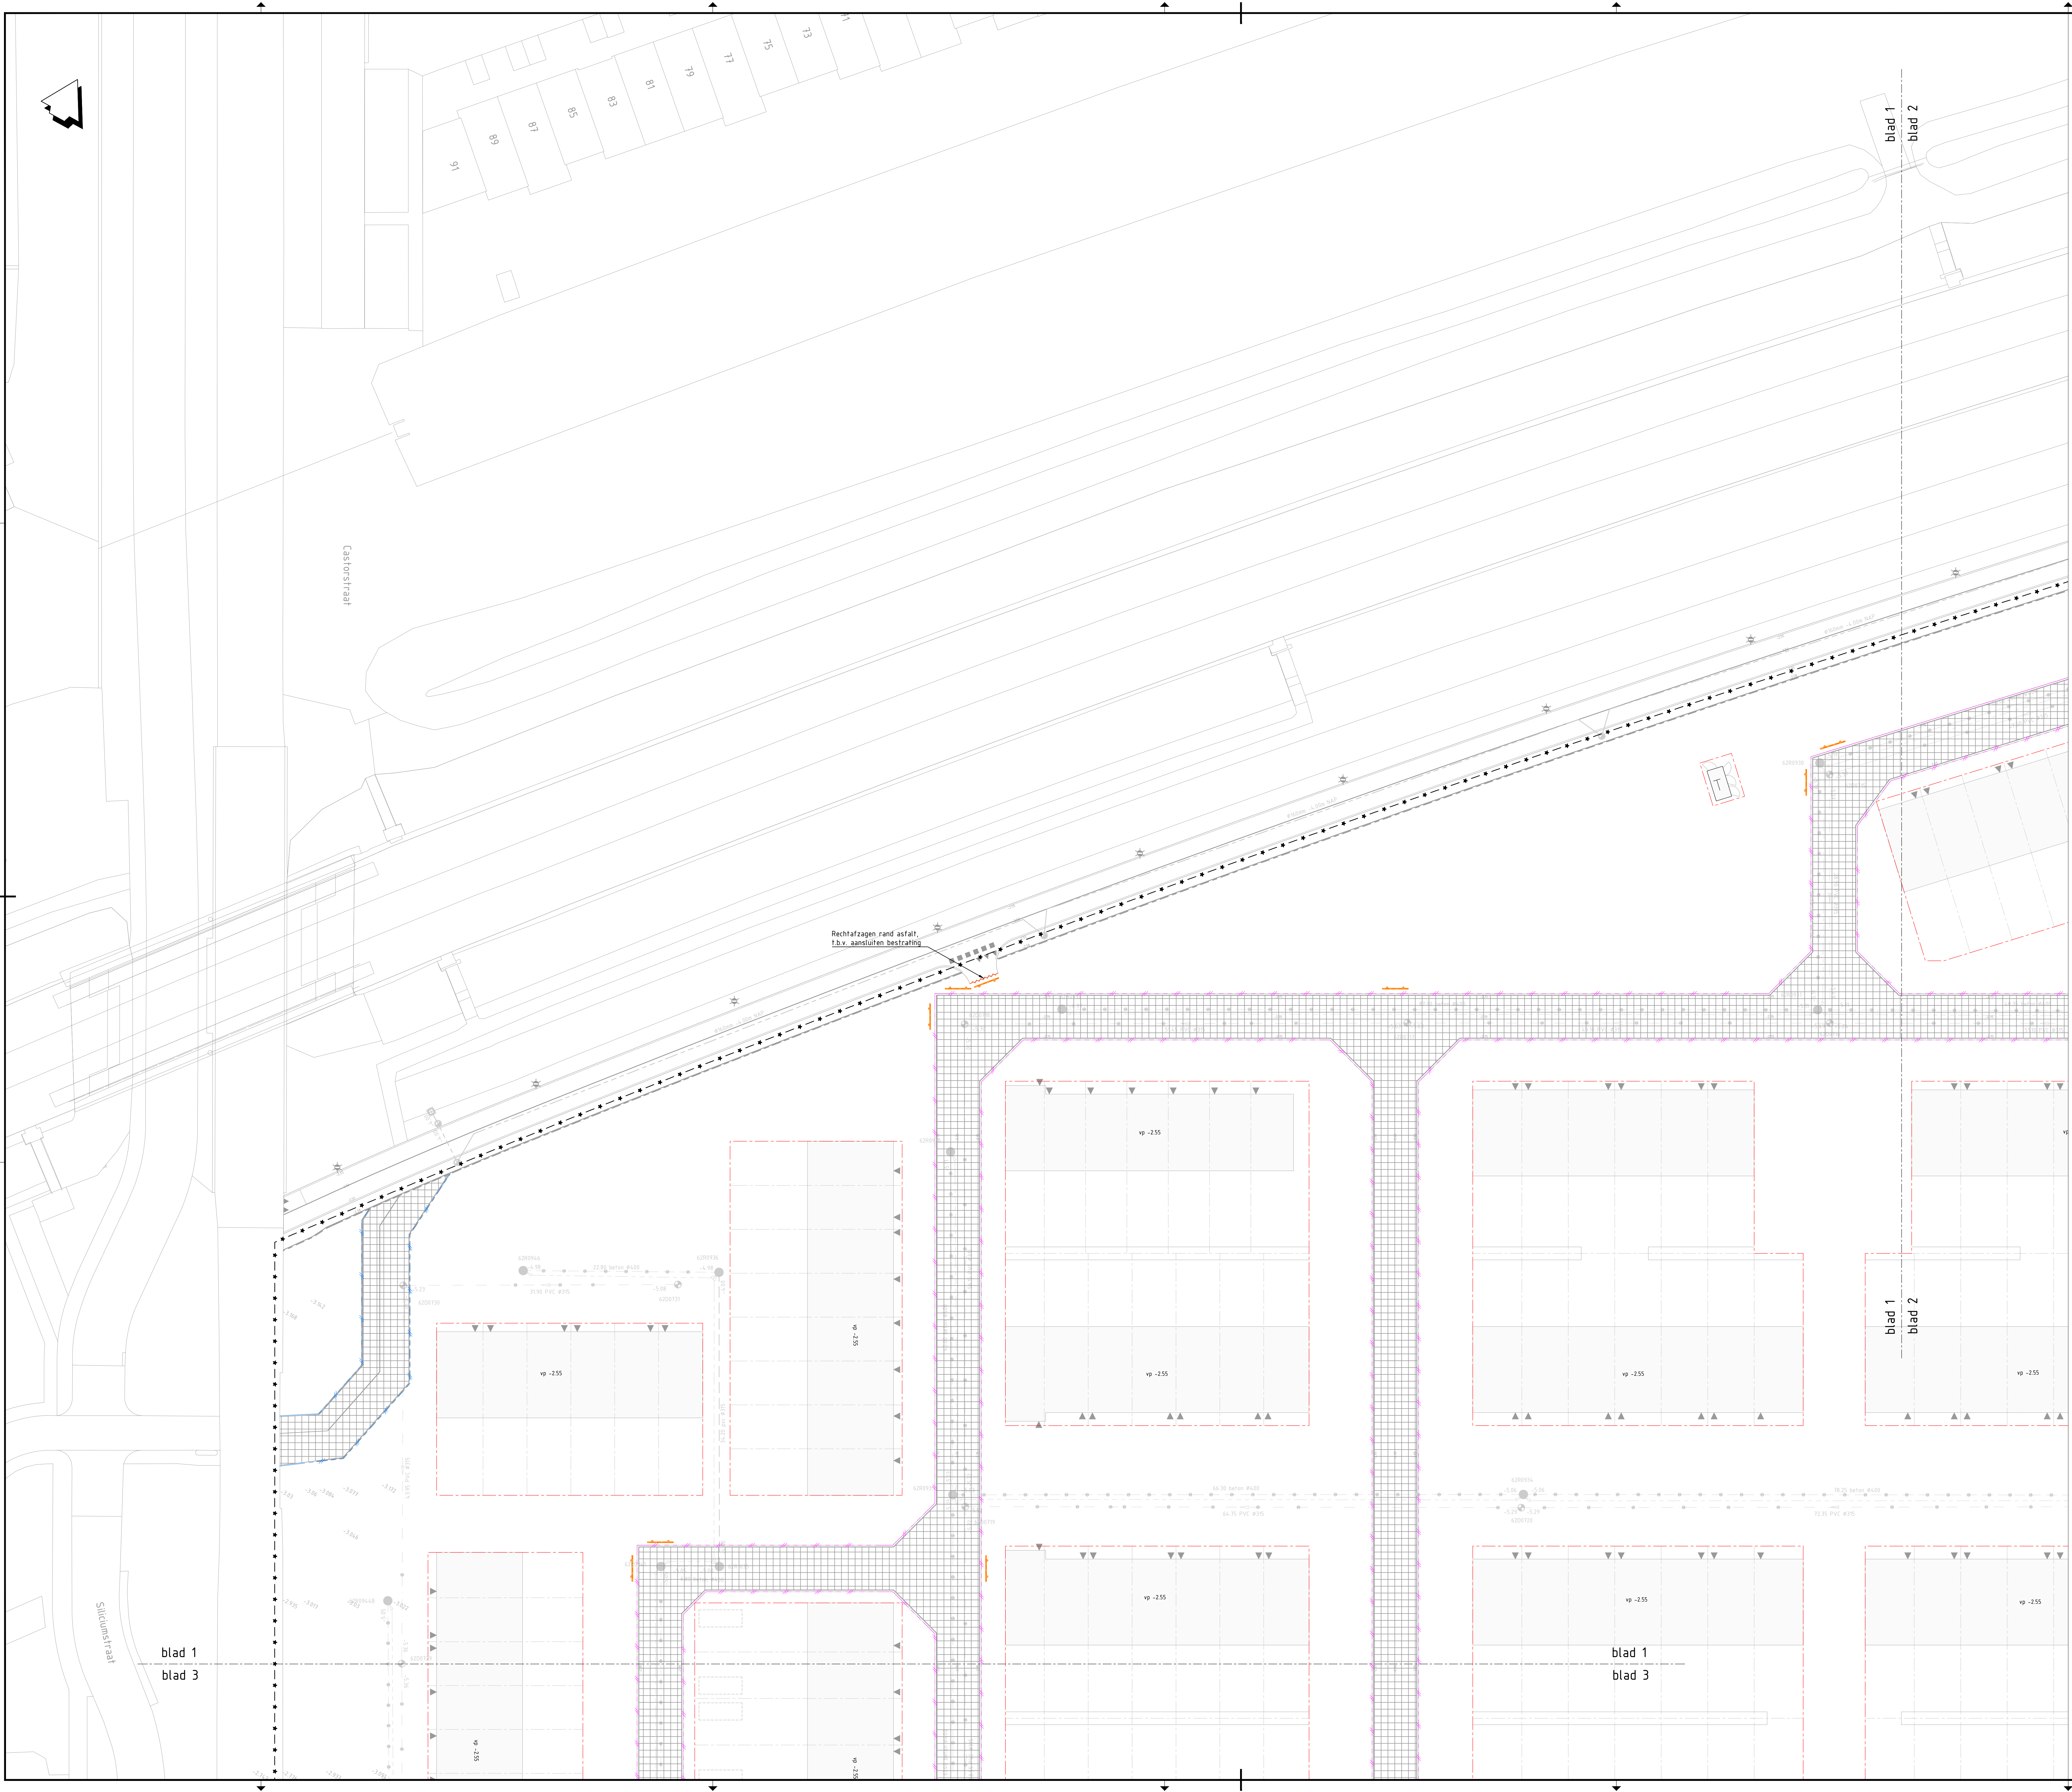

- Legenda**
- Bestaande situatie
 - Grens uitgeefbaar
 - Werkgrens
 - Verwijderen trottoirband 180/200x250
 - Verwijderen opsluitband 100x200
 - Verwijderen bss, kf, diverse verbanden, dik 80
 - Verwijderen schrikhek

Planoverzicht

Afdeling Team

Postbus 200
1000 AA ALMERE
Tel. 06 838

Project: **Opruimwerk Europakwartier noord**
Omschrijving: **Overzicht Blad 1**

Afdeling: Stadsruimte	Tekeningnummer: ALM_EKN-ARC-UO-100	Formaat: A0	Blad 1 van 4
Contactpersoon: F. van Enden	Documenttype: Datum uitgifte: 8-6-2026	Schaal: 1:250	
Getekend: F. van Enden	Status: Definitief bestek	Revisie: 0	

ACCOBS/Arccadis ACC EU/ANL-30317946-WIN1 Europakwartier Noord/Project Files/10_WIP/CAD