



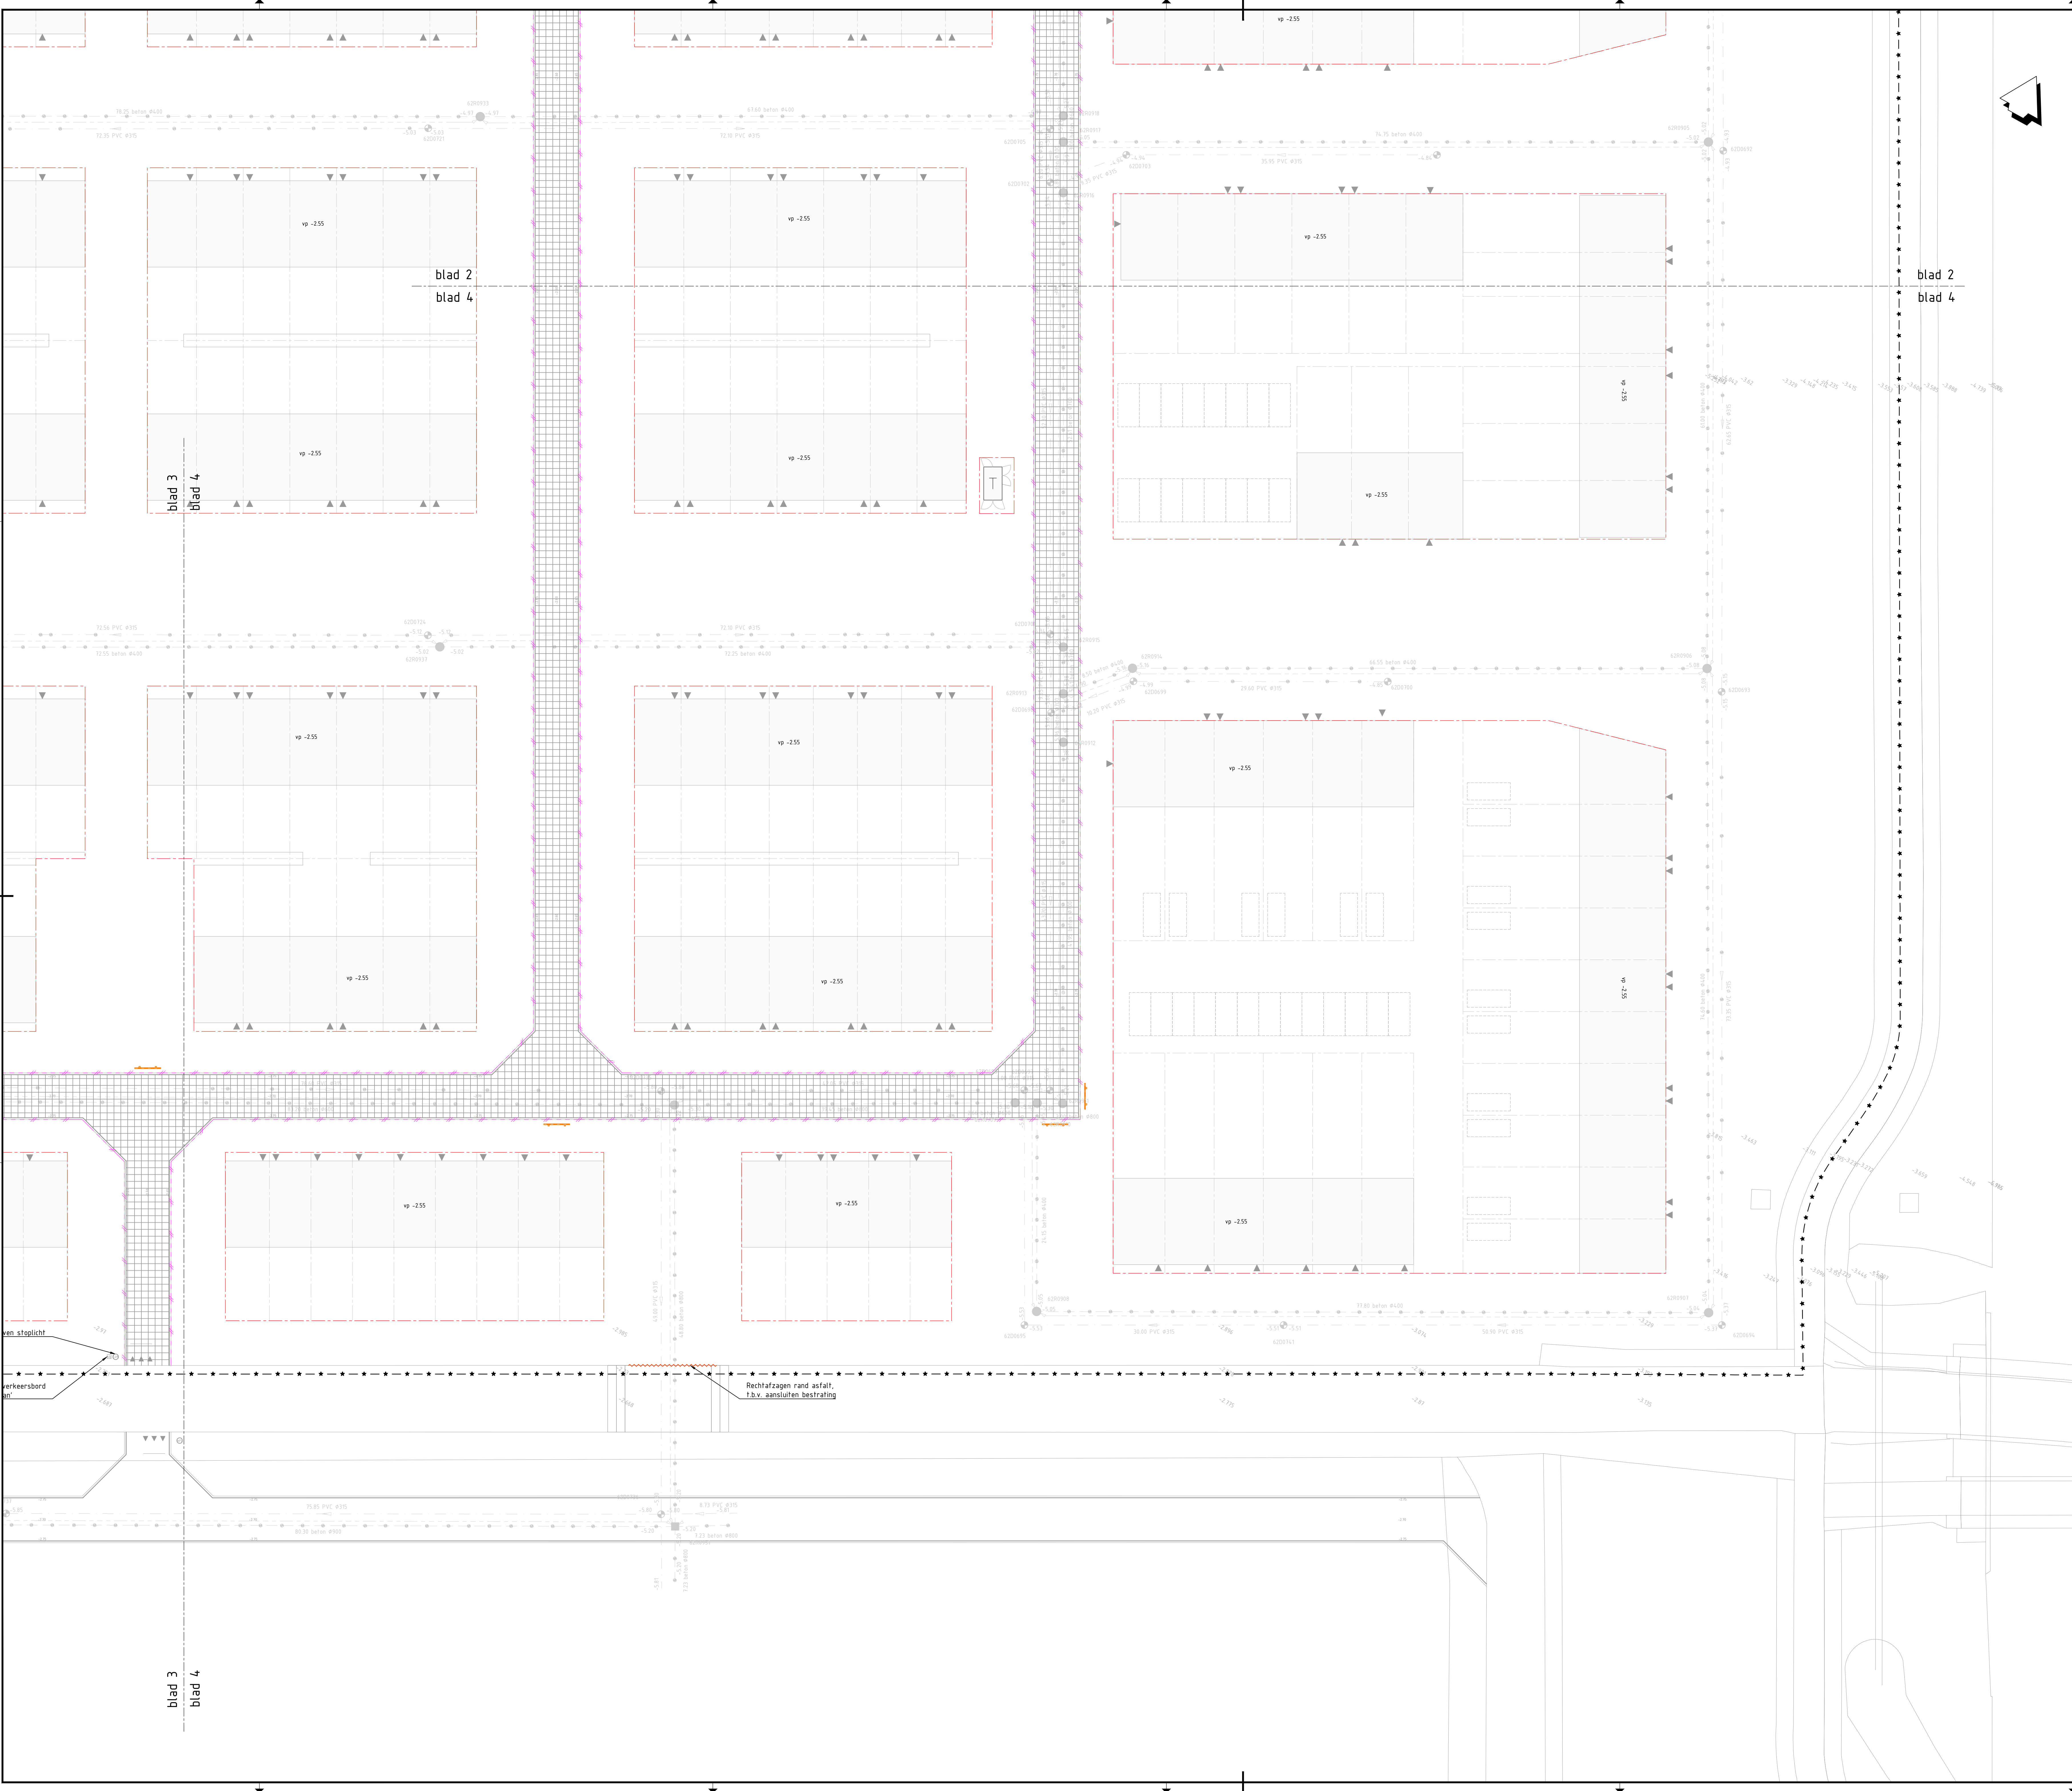

Legenda

- Bestaande situatie
- Grens uitgeefbaar
- Werkgrens
- Verwijderen trottoirband 180/200x250
- Verwijderen opsluitband 100x200
- Verwijderen bss, kf, diverse verbanden, dik 80
- Verwijderen schrikhek

Planoverzicht

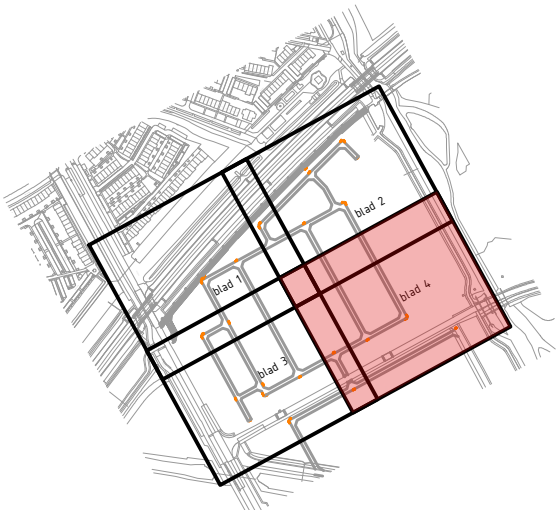

Maten in meters, tenzij anders vermeld.
Hoofdmeteren in mm, tenzij anders vermeld.
Puntmaten in meters tot 4 RAAP, tenzij anders vermeld.
Overmaten in mm, tenzij anders vermeld.



Project: Oprooiwerk Europakwartier noord
Omschrijving: Overzicht
Blad 4

Afdeling: Stadsruimte	Tekeningnummer: ALM_EKN-ARC-UO-100	Formaat: A0
Contactpersoon: F. van Enden	Documenttype: Documenttype	Blad 4 van 4
Getekend: F. van Enden	Datum uitgifte: 8-6-2026	Schaal: 1:250
Gecontroleerd:	Status: Definitief bestek	Revisie: 0