


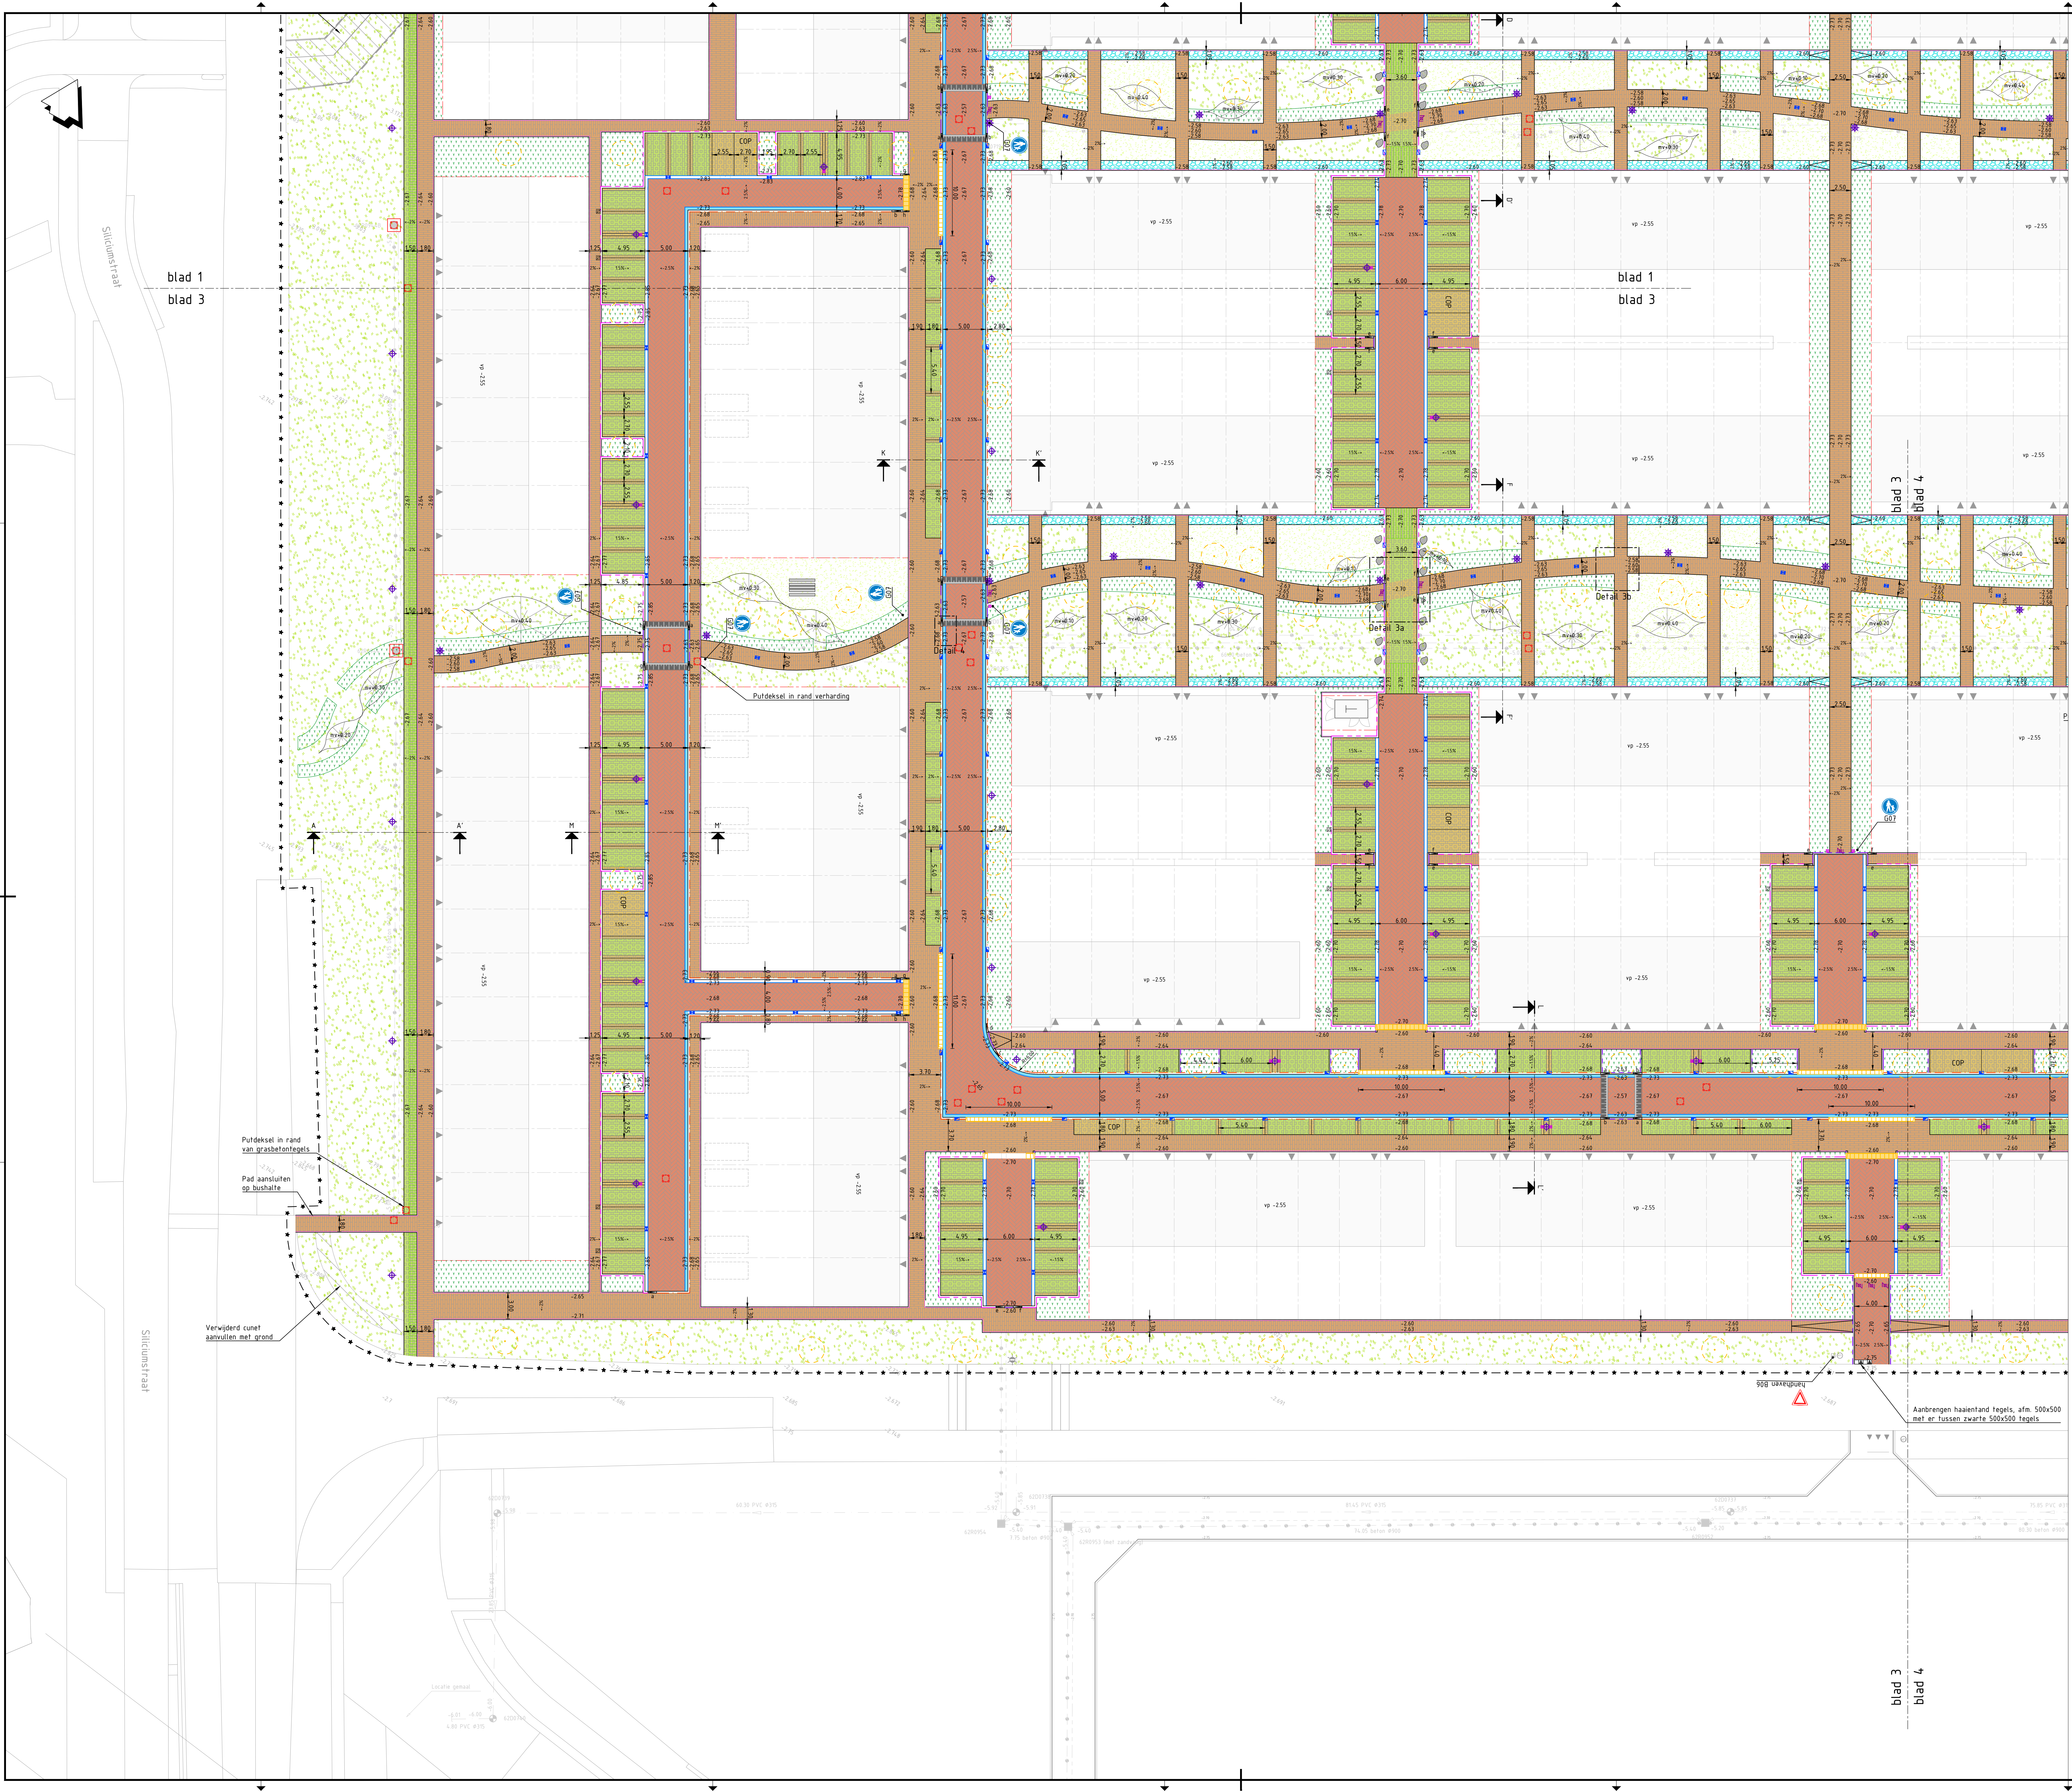

Legenda

- Bestaande situatie
- Grens uitteefbaar
- Werkgrens
- Aanbrengen trottoirband, 180/200 x 250 mm
kleur donkergrijs, 100 mm zicht
- Aanbrengen geleideband, 50/200 x 250 mm
kleur donkergrijs, 50 mm zicht
- Aanbrengen opsluitband, 200 x 200 mm
kleur donkergrijs, geen zicht
- Aanbrengen opsluitband, 100 x 200 mm
kleur donkergrijs, geen zicht
- Aanbrengen inritband, 150/200 x 500 x 500 mm,
met passend eindstuk voor aansluiting op geleideband
- Aanbrengen inritband, 100/200 x 550 x 500 mm,
met passend eindstuk voor aansluiting op trottoirband
- Aanbrengen verloopband behorend bij type band
- Aanbrengen gestrate drempel 20 km/h, zie detail, straatbaksteen dikformaat,
-warme strom: Nieuw wasserstrich (Wienerberger) o.g.
-wilde steen: Argofit (Wienerberger) o.g.
-strek onderlans: Novoton wasserstrich (Wienerberger) o.g.
- Aanbrengen molgoot, dikformaat 5 strek, 'Novoton wasserstrich' (Wienerberger) o.g.
- Aanbrengen schijngoot (vlakke molgoot), dikformaat 5 strek, 'Novoton wasserstrich' (Wienerberger) o.g., toegepast langs geleidebanden,
hoge kant van 'op den oer' ribbanen en voetgangers versten.
De eerste 2 strekken langs geleidebanden steeds laten op lopen en aflopen
i.v.m. geleiding water naar de geleideband kolkken
- Aanbrengen dubbelklinkers, fietspad,
afm. 200x200x80 mm, kleur rood
- Aanbrengen ribban van straatbaksteen, dikformaat, keperverband,
'Novoton wasserstrich' (Wienerberger)
- Aanbrengen grasbetontegel 'Lunix' (Klostermann),
ingezaaid met gras
- Aanbrengen grasbetontegel 'Lunix' (Klostermann),
gevlud met 'Fulisten' (parkeerschiding/afstapstrook/COP/voetgangersoversteek)
- Aanbrengen grasbetontegel 'Lunix' (Klostermann),
steen doormidden zagen i.p.v. kruisingen K&L
- Aanbrengen parkeervak scheiding in grasbetontegel 'Lunix' (Klostermann),
d.m.v. één rij witte 'Fulisten'
- Aanbrengen voetpad van straatbaksteen, waalformaat, halfsteensverband,
'Bustor' (Wienerberger)
- Aanbrengen voetpad van grasbetontegelen
'Eggsfon antik' wildverband, ingezaaid met gras
- Aanbrengen noppentegels, 300x300 mm
- Aanbrengen grondhevel - glooiing
met overhoogte t.o.v. omliggend maaiveld
- Deksel bestaande inspectieput op hoogte brengen in straatwerk
- Deksel bestaande inspectieput op hoogte brengen in gras
en aanbrengen betonnen omranding
- Aanbrengen kolk in geleideband
- Aanbrengen kolk in trottoirband
- Aanbrengen straatkolk
- Aanbrengen elektrische laadpaal
door derden
- Aanbrengen afzetpaal vast 'Streetlife Rough&Ready Bollards'
corfestaal met Loure
- Aanbrengen afzetpaal uitneembaar 'Streetlife Rough&Ready Bollards'
corfestaal met Loure
- Openbare verlichting door derden
- Aanbrengen zitelement 'Streetlife Drifter Bench 300m'
corfestaal met Upcycled hardhout
- Aanbrengen zitelement 'Streetlife Drifter Picknickset 300m'
corfestaal met Upcycled hardhout
- Aanbrengen granietkei
findinge 70/10, +130
- Boom te planten door derden
aanbrengen grondverbetering, zie tekening 2300
- Heester te planten door derden
aanbrengen grondverbetering, zie tekening 2300
- Aanbrengen begroeiing door derden
aanbrengen grondverbetering, zie tekening 2300
- Inzaaien gras door derden, extensief sinusbeheer
aanbrengen grondverbetering, zie tekening 2300
- Inzaaien gras door derden, intensief beheer
aanbrengen grondverbetering, zie tekening 2300
- 240 Ontwerphoogte in m t.o.v. NAP
- Aanbrengen informatiebord ecologie door derden
- Aanbrengen verkeersbord
- Aanbrengen markering

Planoverzicht

Afdeling Team

Project: Woonrijpmaken Europakwartier noord
Omschrijving: Bovengrondse situatie
Blad 3

postbus 200
1000 AA ALMERE
tel. 06 838 8383

Formaat: A0
Blad 3 van 4

Schaal: 1:250

Revisie: 1

Gecontroleerd: Definitief bestek

ACCOS Arcadis ACC 01/ANL-3831746-WIN Europakwartier Noord/Project Files/01_WIP/ACC