


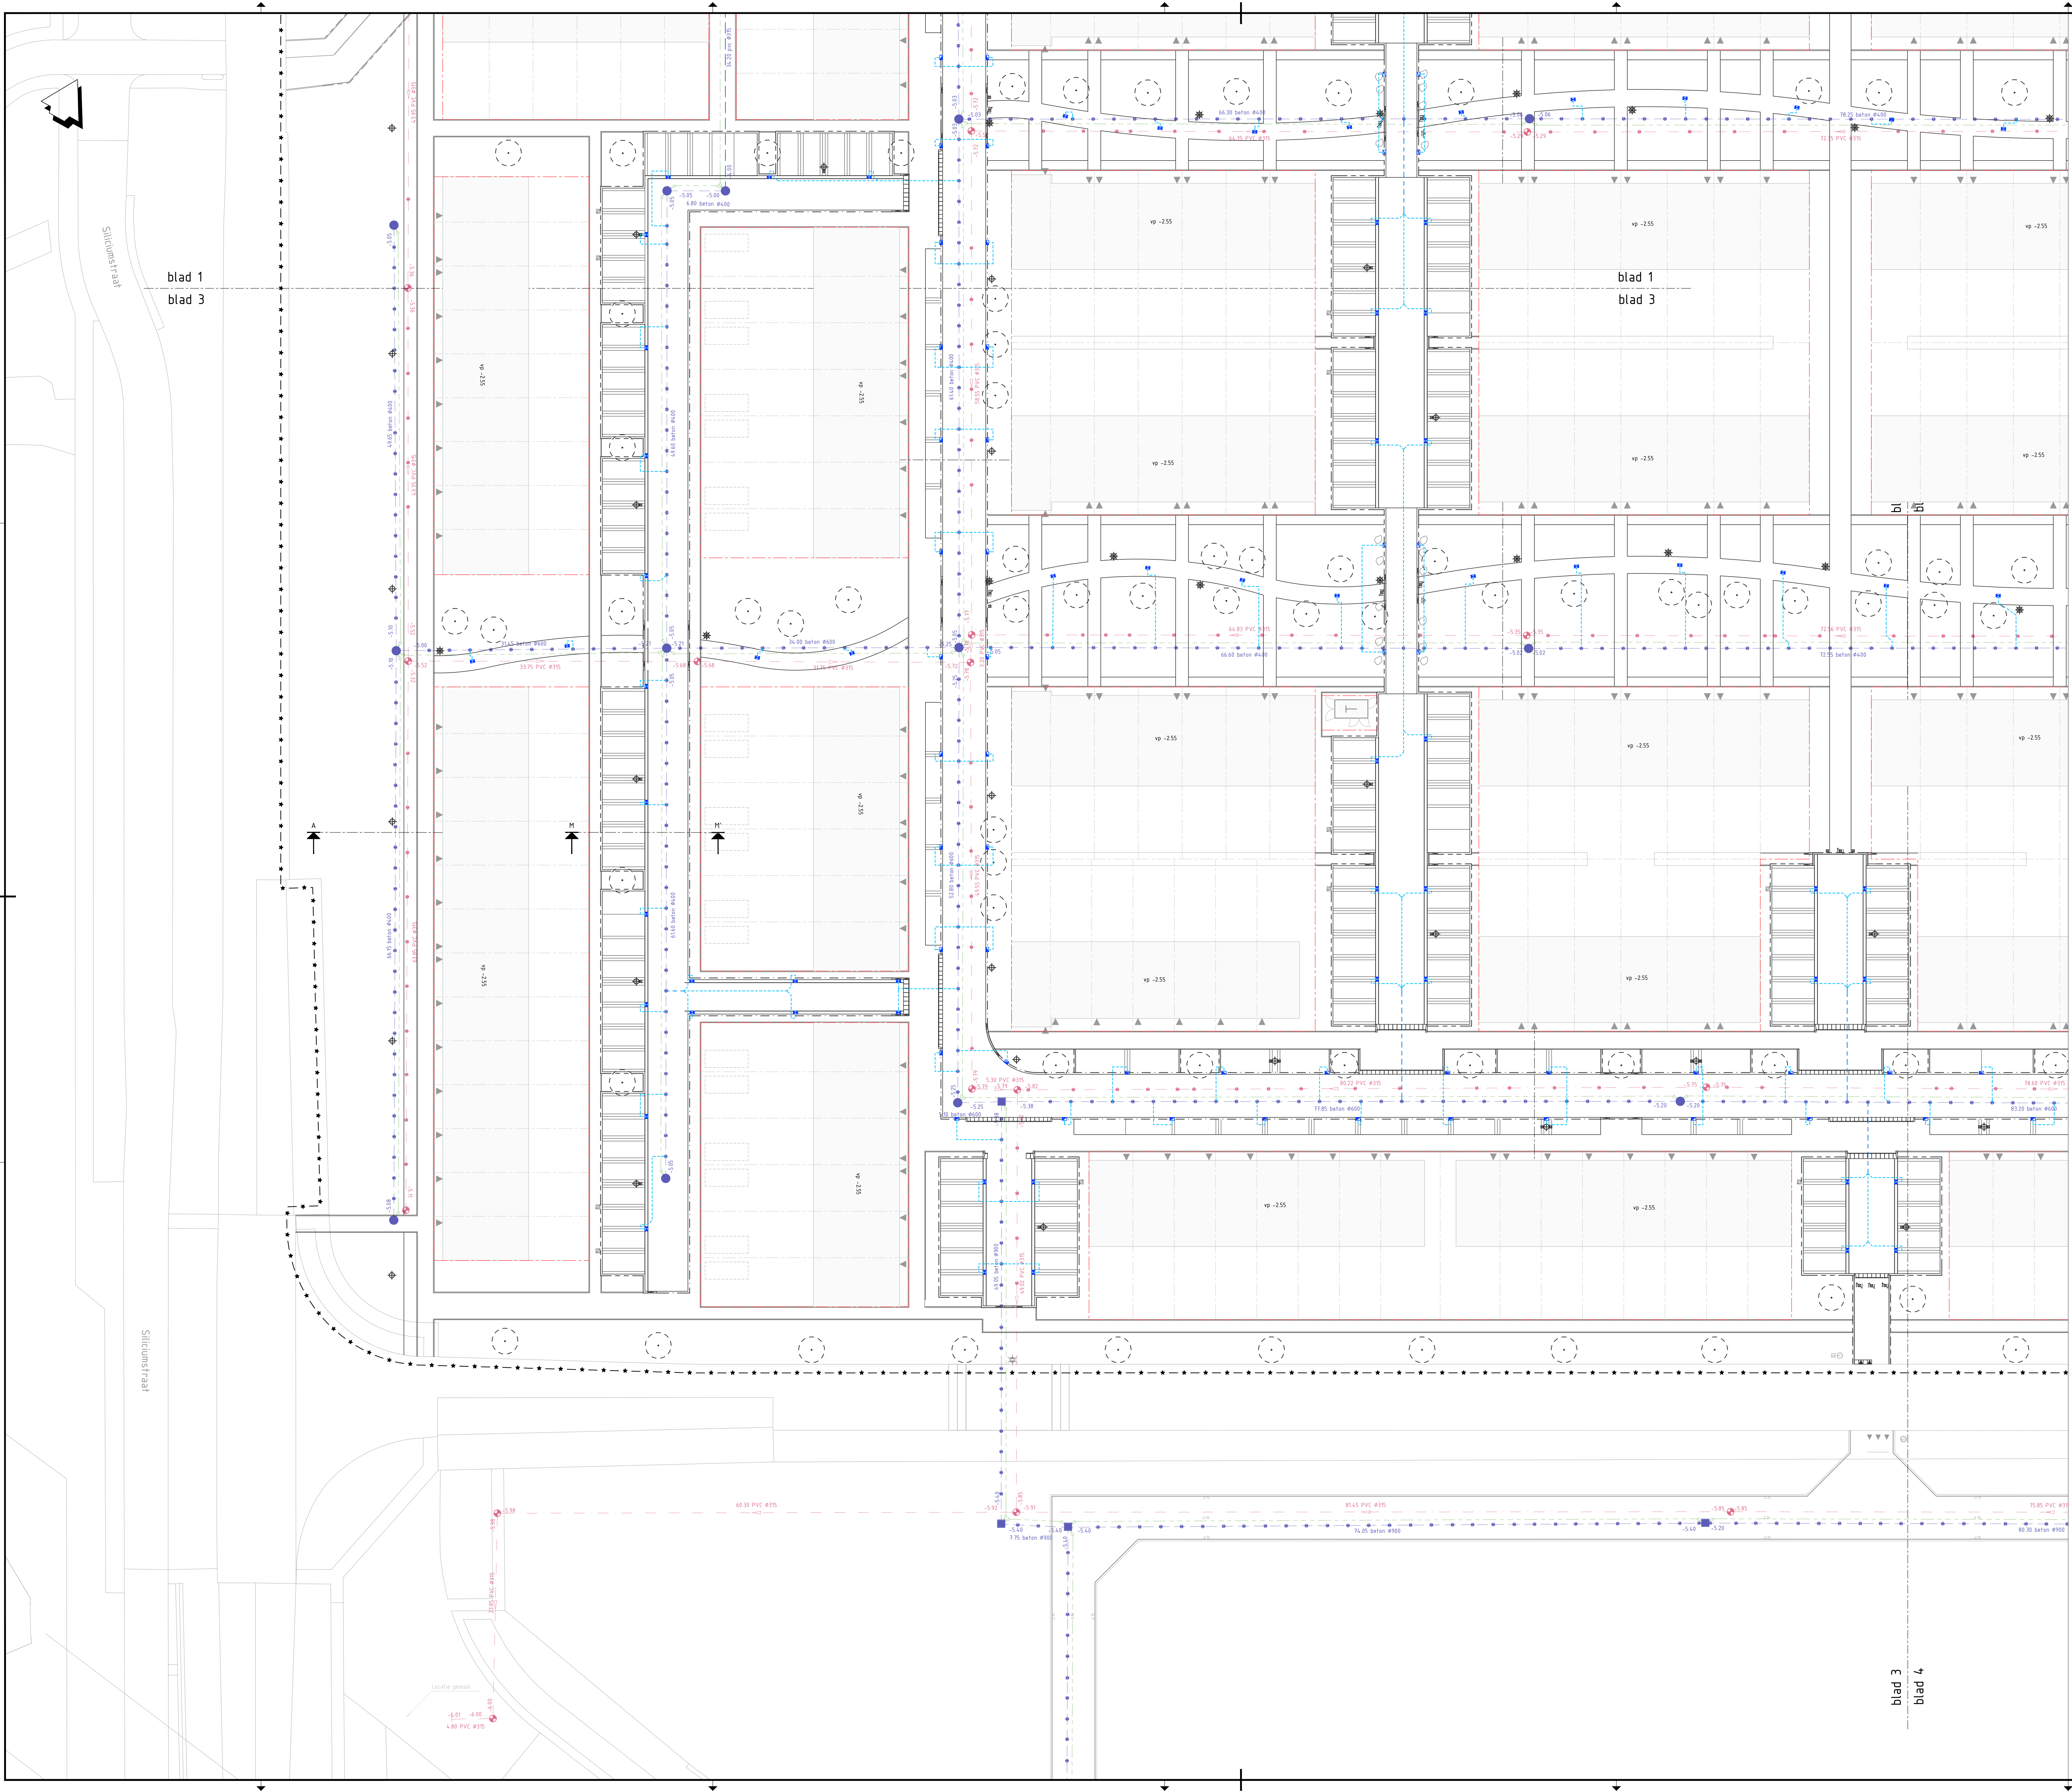

- Legenda**
- Bestaande situatie
 - Nieuwe situatie bovengronds
 - Grens uitgeefbaar
 - Werkgrens
 - Bestaand VWA riool
 - Bestaand drainage riool
 - Bestaand HWA riool
 - Aanbrengen kolk in geleideband
 - Aanbrengen kolk in trottoirband
 - Aanbrengen straatkolk
 - Aanbrengen HWA kolken uitlegger, pvc Ø125mm
 - Aanbrengen HWA kolken uitlegger, pvc Ø160mm (vanaf 4 kolken)

Planoverzicht

0 2.5 5 10 m
SCHAAL 1:250

Afdeling Team

Project: Woonrijpmaken Europakwartier noord
Omschrijving: Ondergrondse situatie
Blad 3

Afdeling: Stadsruimte	Tekeningnummer: ALM_EKN-ARC-U0-2200	Formaat: A0	Blad 3 van 4
Contactpersoon: F. van Enden	Documenttype: Datum uitgifte: 8-6-2026	Schaal: 1:250	Revisie: 0
Gecontroleerd:	Status: Definitief bestek	Project: Files\B\WIP\CAD	

ACCOBS Arcadis ACC EU\ARC-38317946-WIP\Woonrijpmaken Europakwartier Noord\Project Files\B\WIP\CAD