



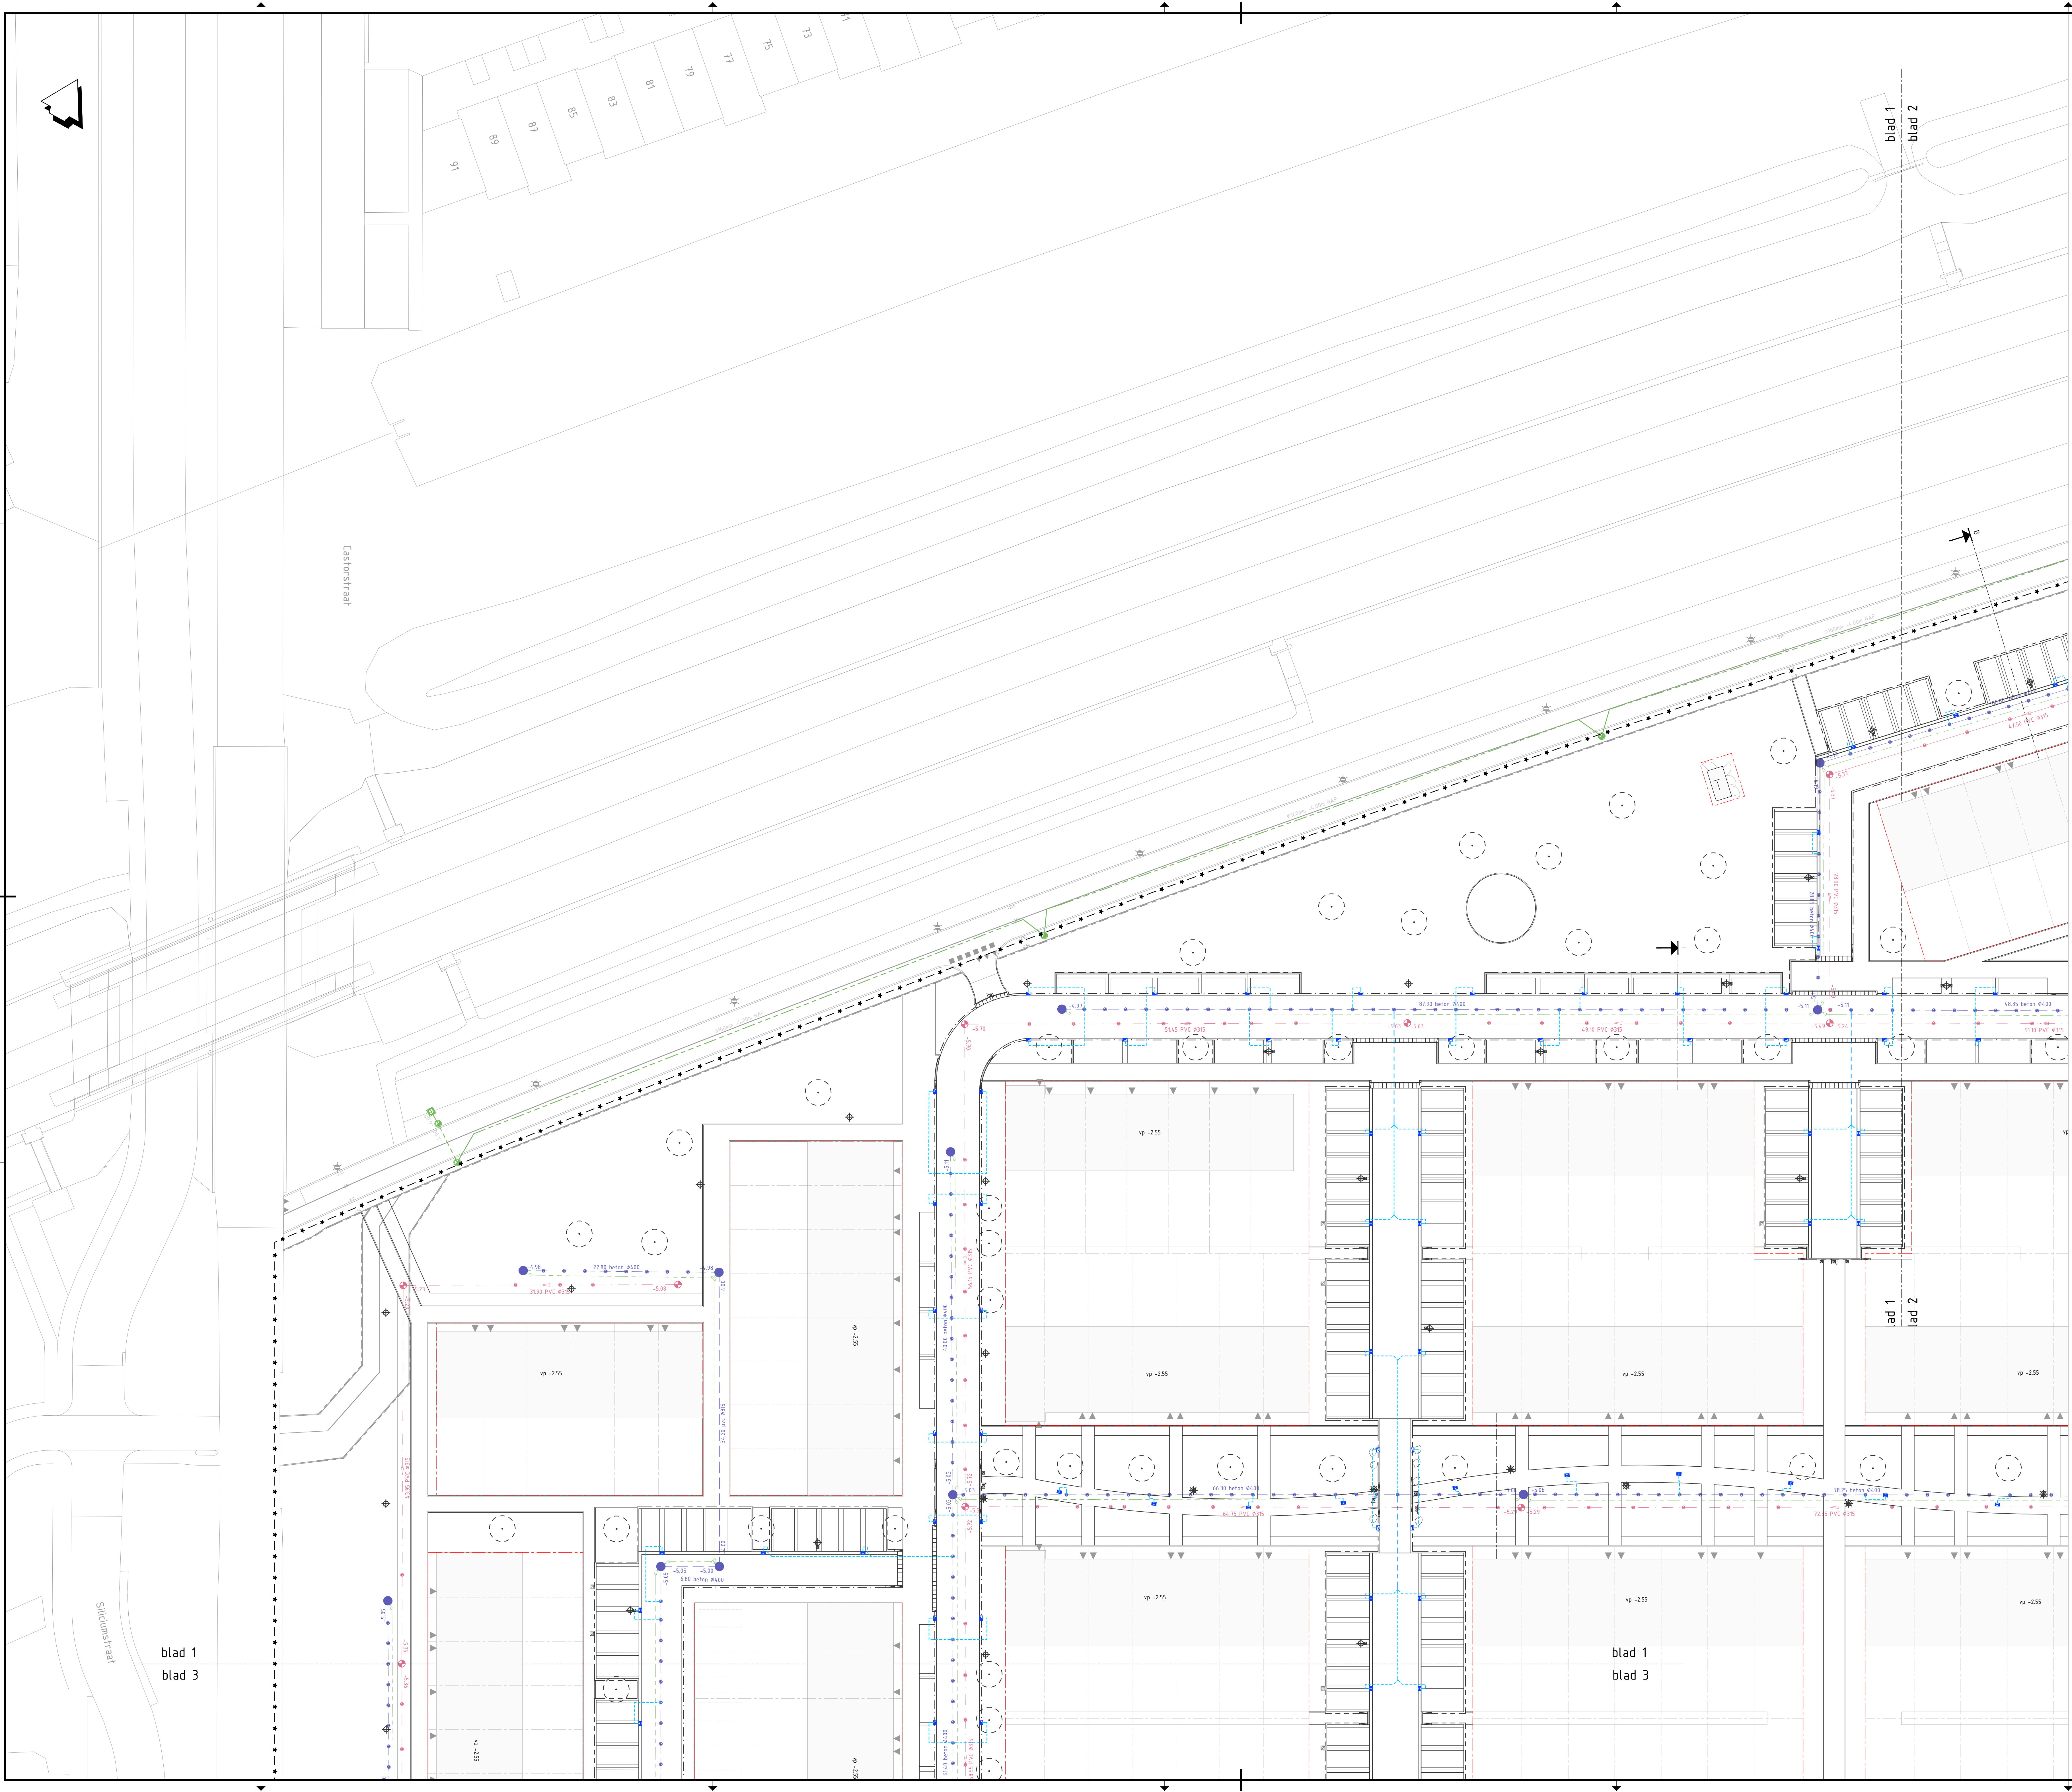

Legenda

- Bestaande situatie
- Nieuwe situatie bovengronds
- Grens uitgeefbaar
- Werkgrens
- Bestaand VWA riool
- Bestaand drainage riool
- Bestaand HWA riool
- Aanbrengen kolk in geleideband
- Aanbrengen kolk in trottoirband
- Aanbrengen straatkolk
- Aanbrengen HWA kolken uitlegger, pvc Ø125mm
- Aanbrengen HWA kolken uitlegger, pvc Ø160mm (vanaf 4 kolken)

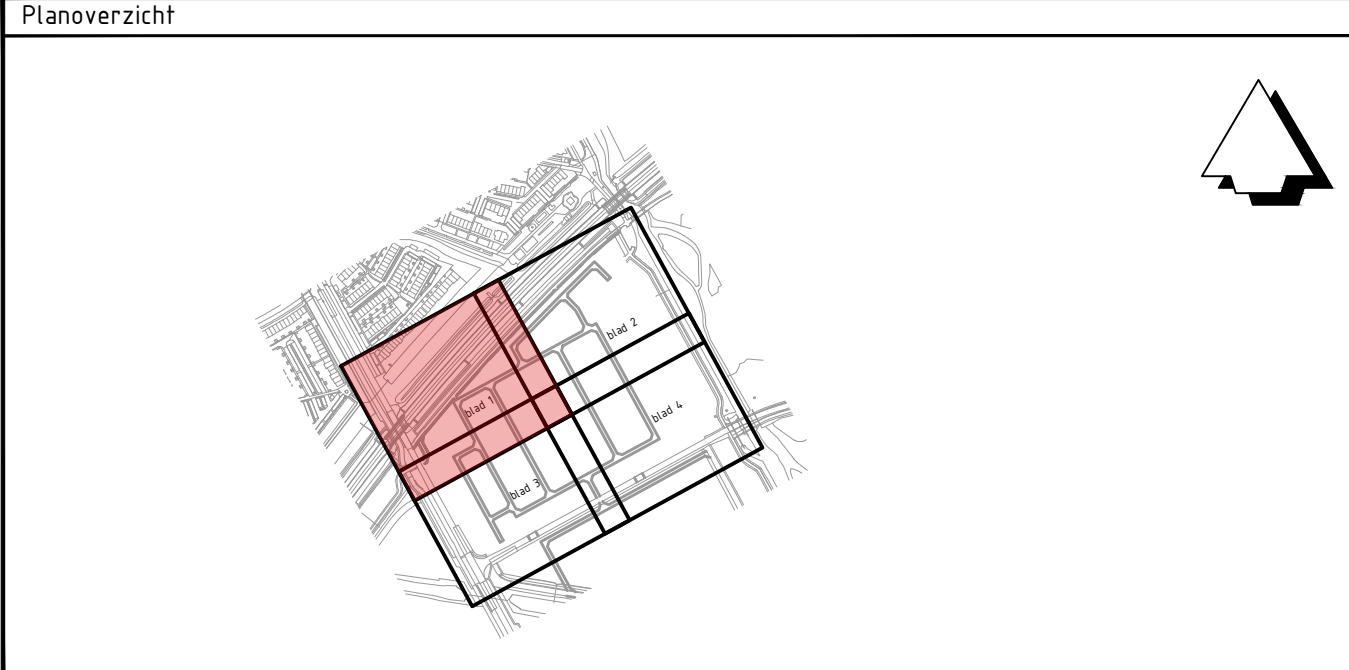

postbus 200
1000 AA AMSTERDAM
tel. 020 690 0000

Afdeling Team

Project: **Woonrijpmaken Europakwartier noord**
Omschrijving: **Ondergrondse situatie**
Blad 1

Afdeling: Stadsruimte	Tekeningnummer: ALM_EKN-ARC-U0-2200	Formaat: A0
Contactpersoon: F. van Enden	Documenttype: Definitief bestek	Schaal: 1:250
Getekend: F. van Enden	Datum uitgifte: 8-6-2026	Blad 1 van 4
Gecontroleerd:	Status: Definitief bestek	Revisie: 0

0 2,5 5 7,5 10m
SCHAAL 1:250

Blad 1 van 4