

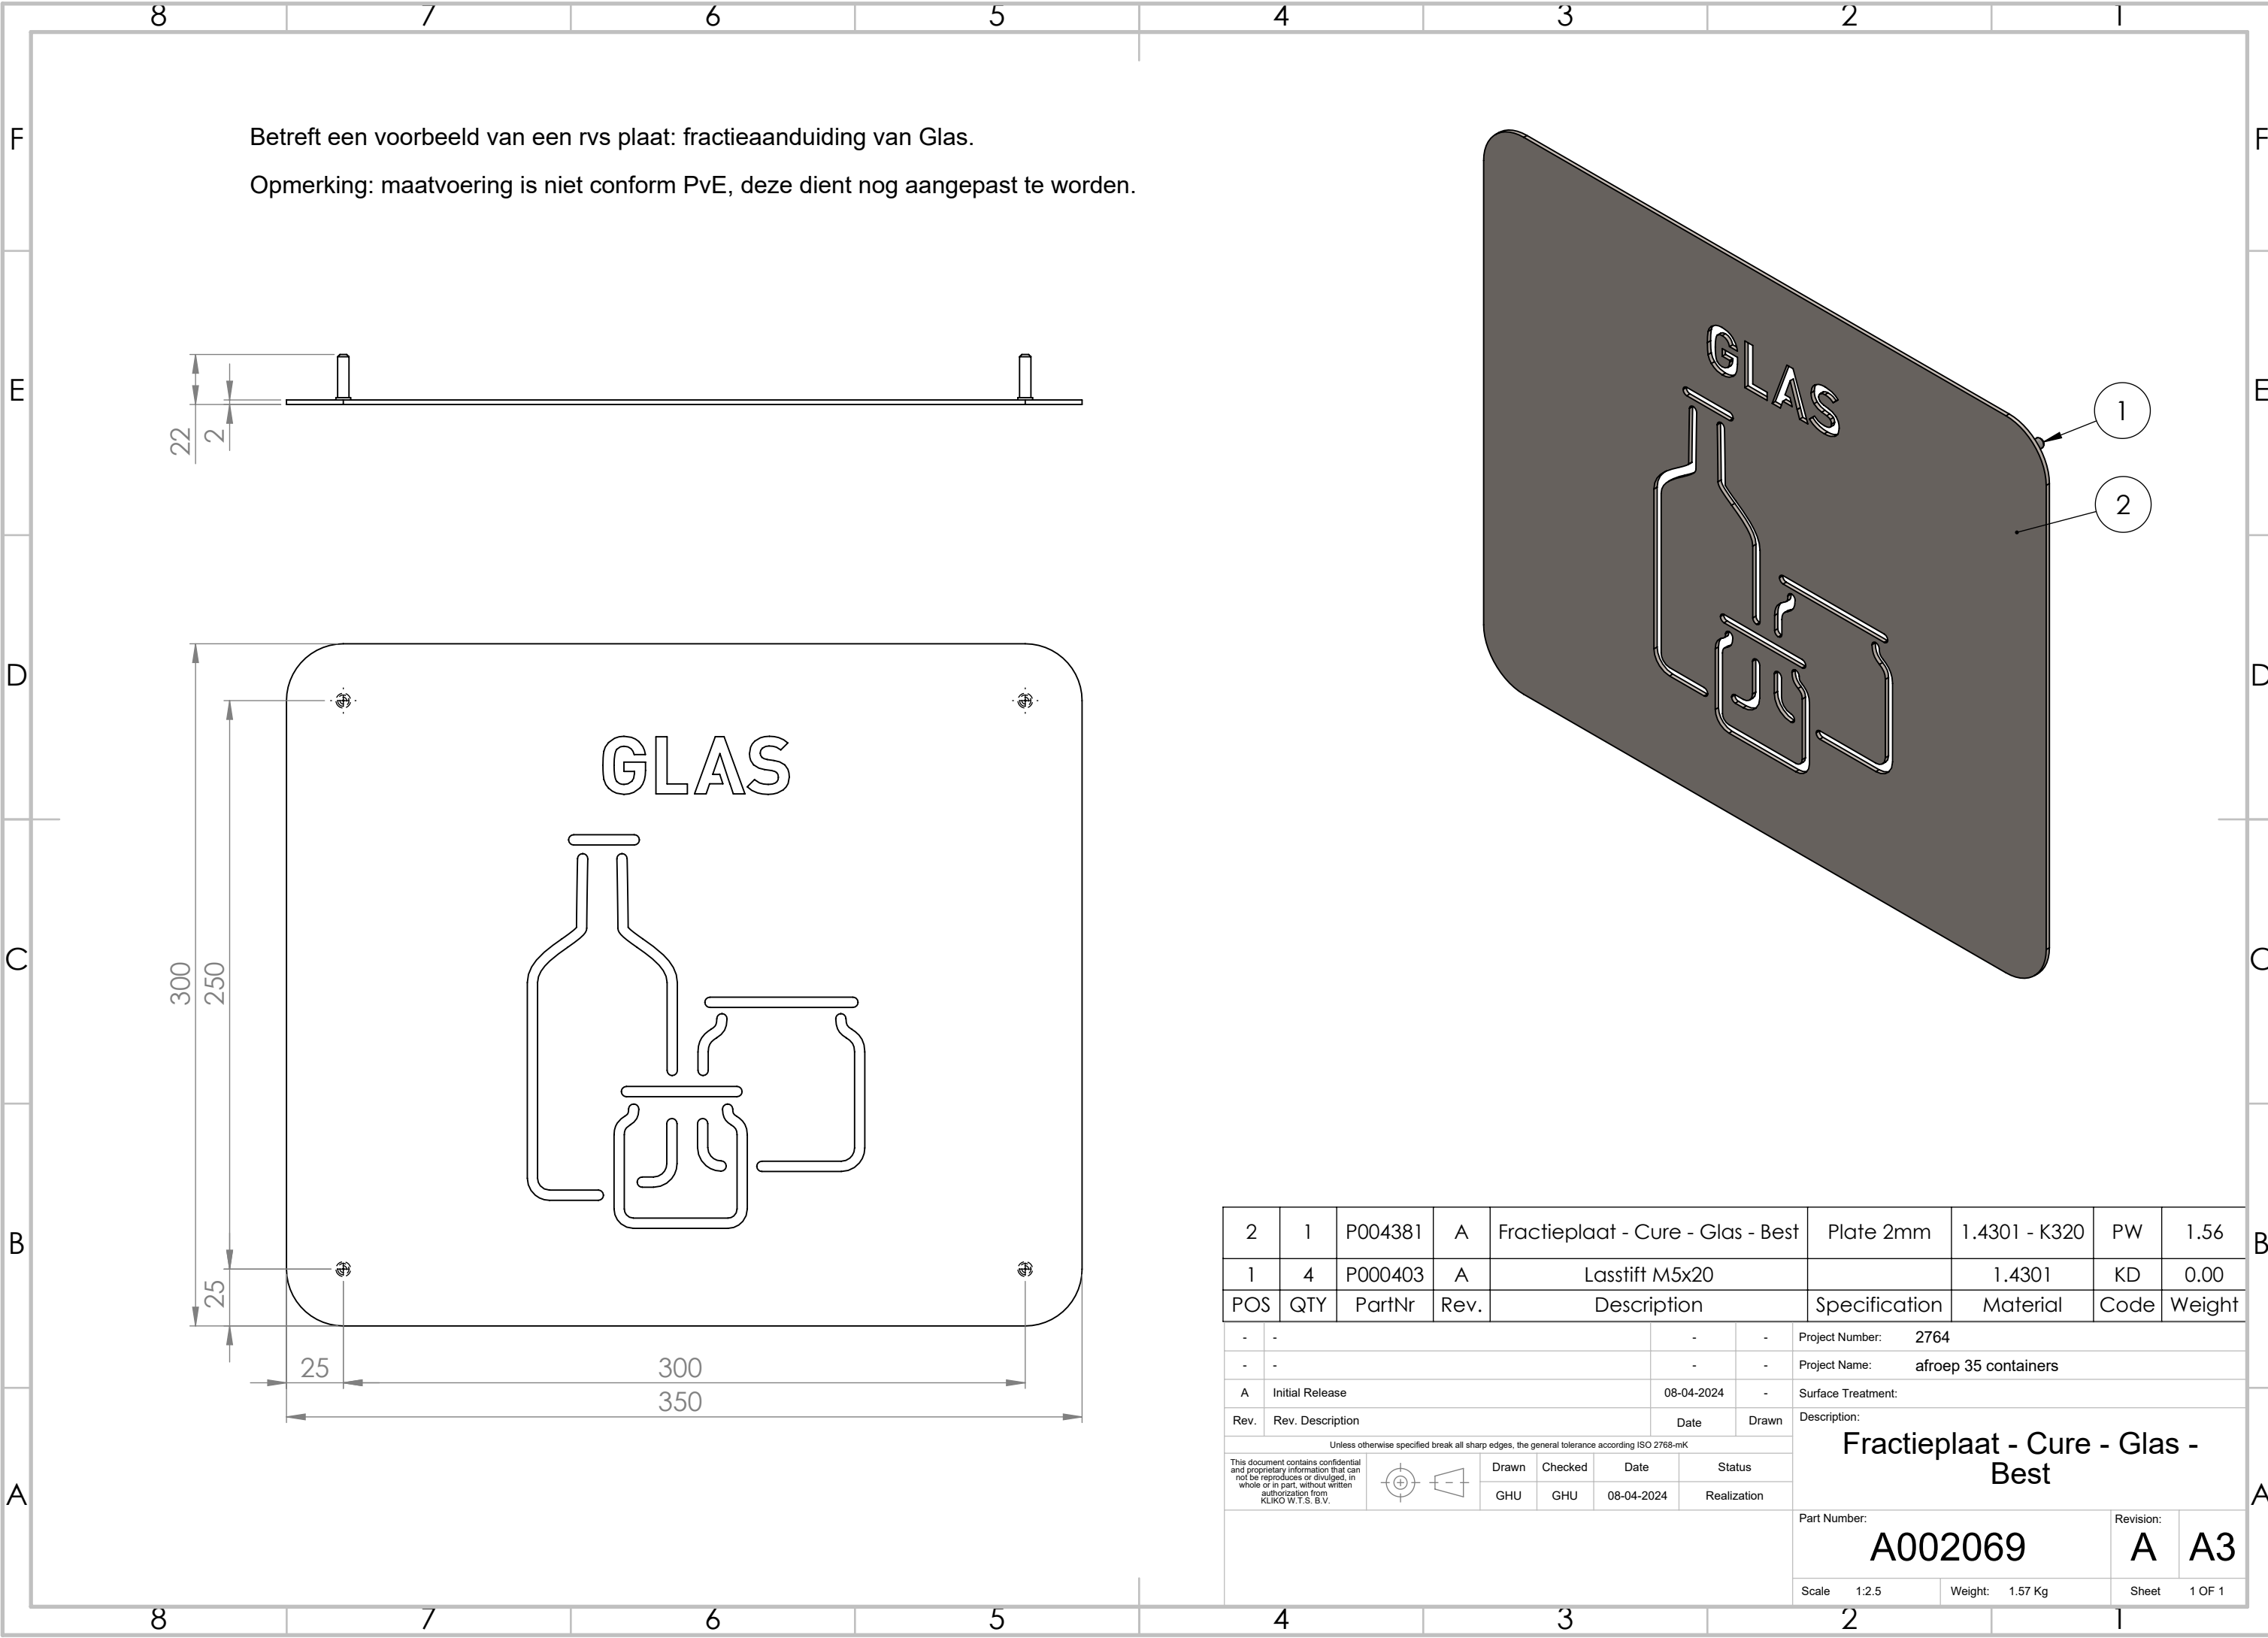
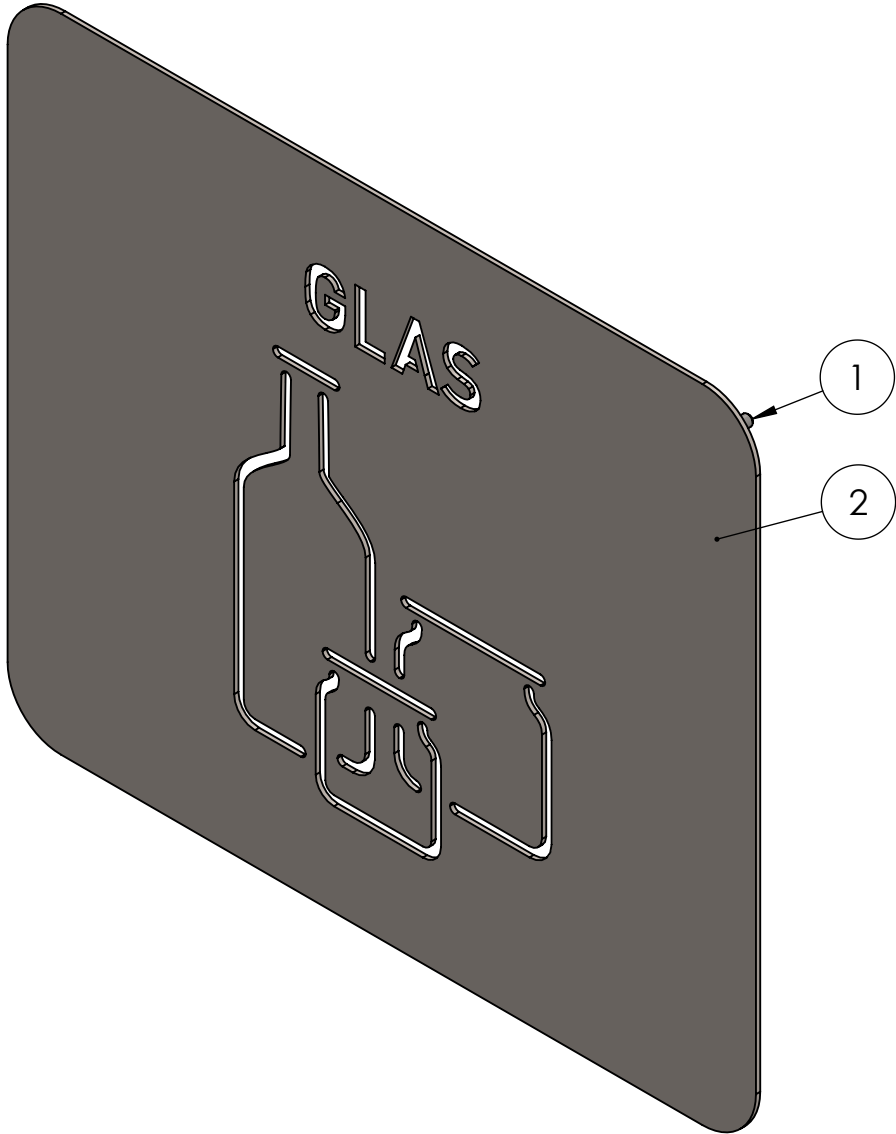


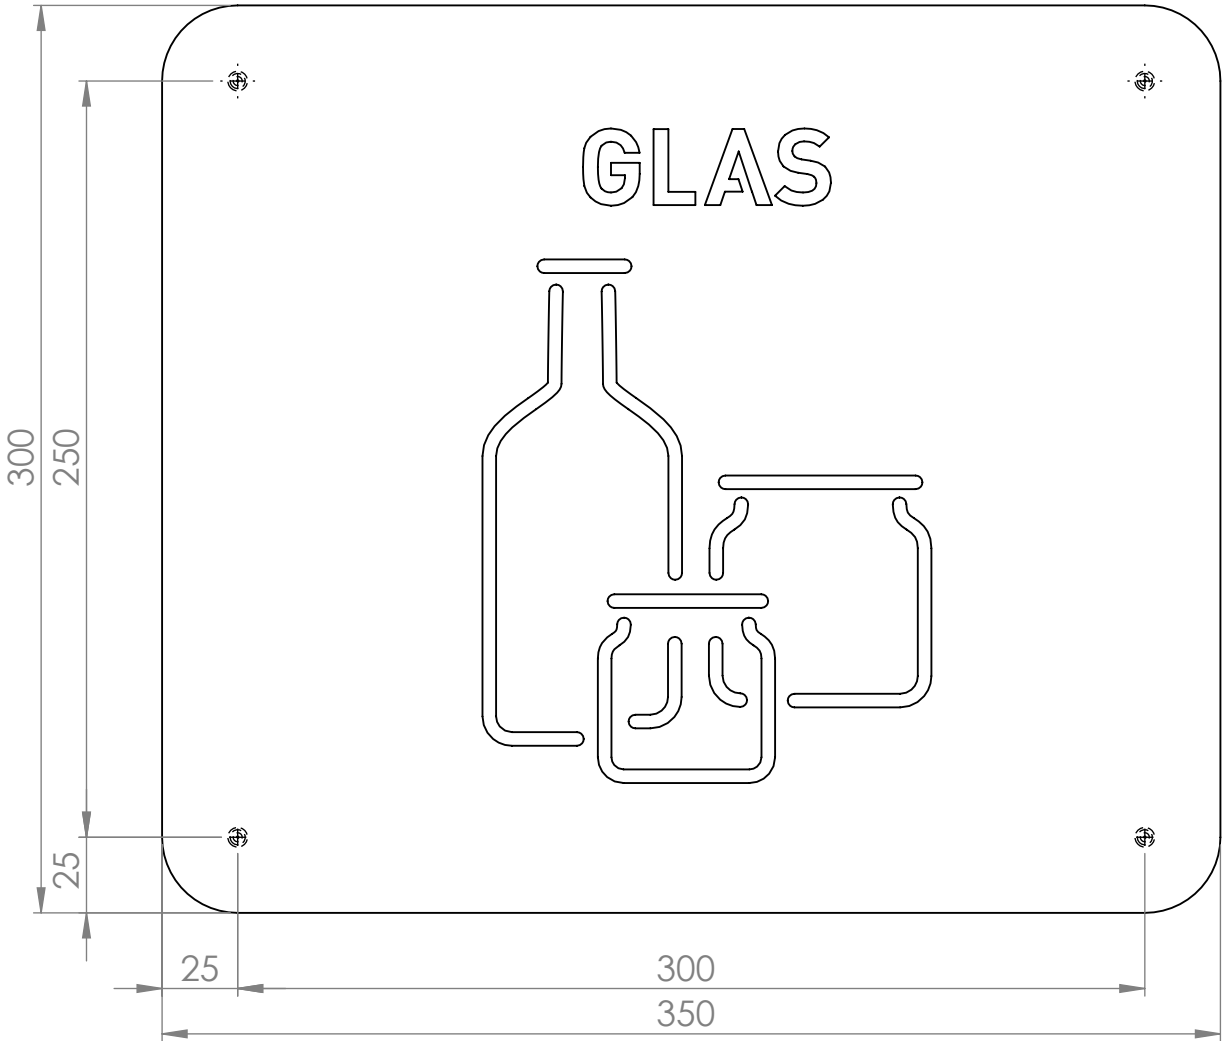

Betreft een voorbeeld van een rvs plaat: fractieaanduiding van Glas.

Opmerking: maatvoering is niet conform PvE, deze dient nog aangepast te worden.

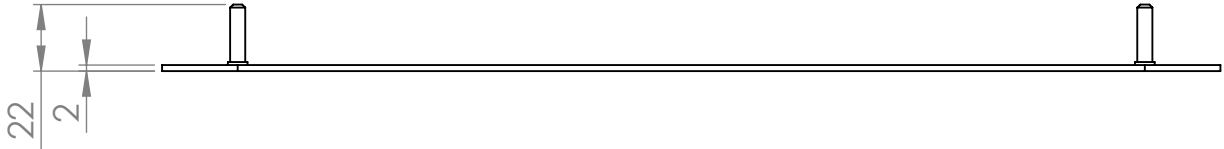

2	1	P004381	A	Fractieplaat - Cure - Glas - Best		Plate 2mm	1.4301 - K320	PW	1.56	
1	4	P000403	A	Lasstift M5x20			1.4301	KD	0.00	
POS	QTY	PartNr	Rev.	Description		Specification	Material	Code	Weight	
-	-			-	-	Project Number: 2764				
-	-			-	-	Project Name: afroep 35 containers				
A	Initial Release			08-04-2024	-	Surface Treatment:				
Rev.	Rev. Description			Date	Drawn	Description:				
Unless otherwise specified break all sharp edges, the general tolerance according ISO 2768-mK						Fractieplaat - Cure - Glas - Best				
This document contains confidential and proprietary information that can not be reproduced or divulged, in whole or in part, without written authorization from KLIKO W.T.S. B.V.			Drawn	Checked	Date					Status
			GHU	GHU	08-04-2024					Realization
						Part Number:		Revision:		
						A002069		A	A3	
						Scale 1:2.5	Weight: 1.57 Kg	Sheet	1 OF 1	