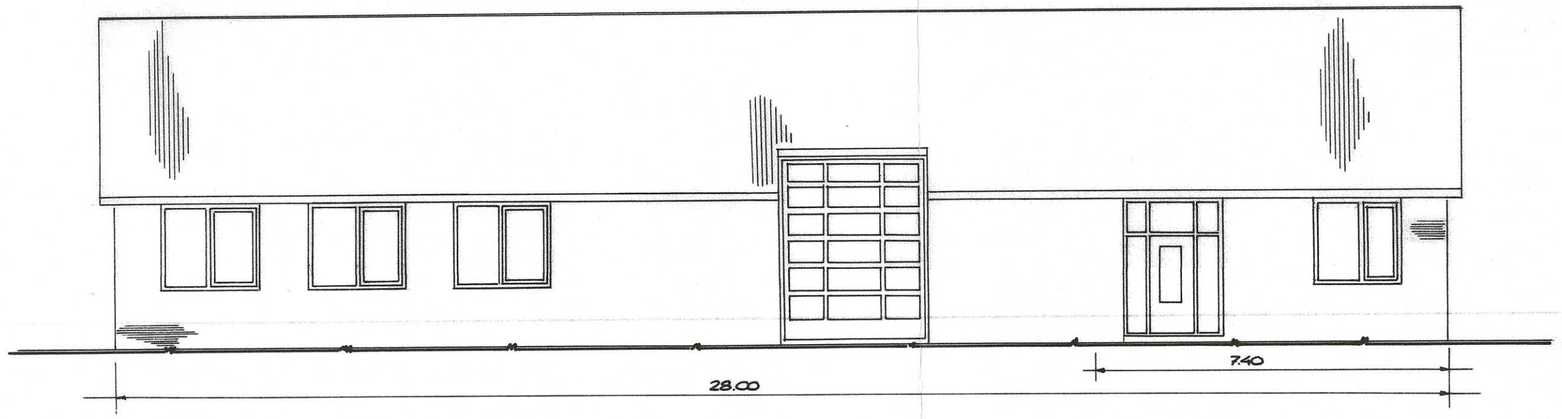

VOORGEVEL STEUNPUNT LOODS

STEUNPUNTSLOODS NAAR VOORBEELD VAN STEUNPUNT ROSAT

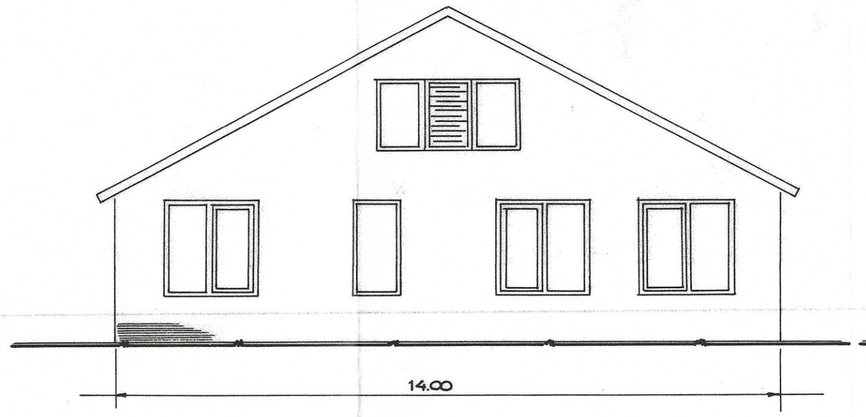

ZIJ-GEVEL R STEUNPUNT LOODS

ZIJ-GEVEL L STEUNPUNT LOODS

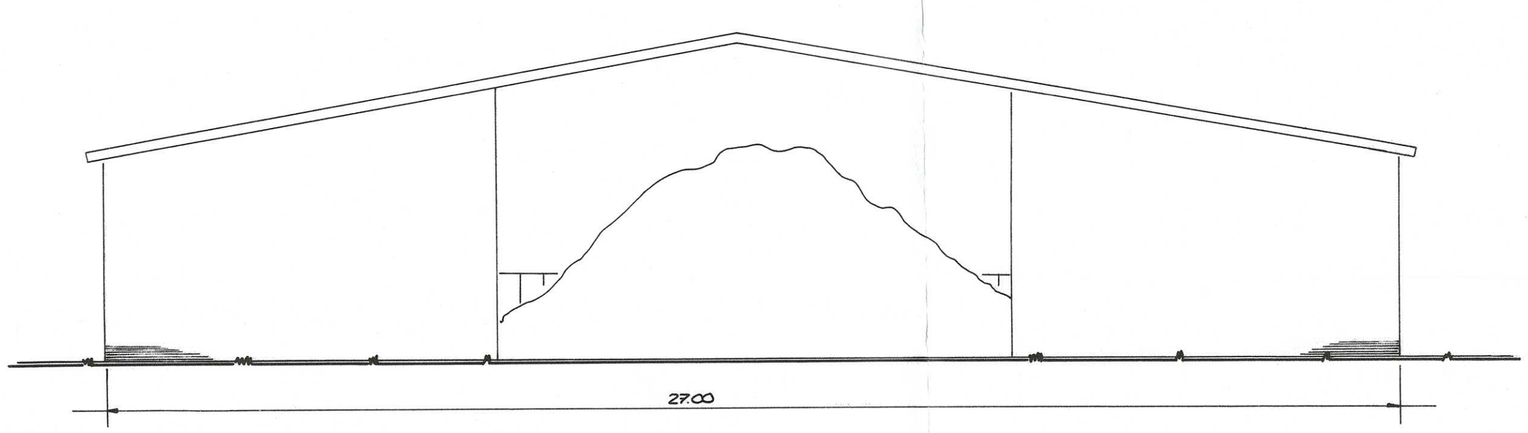

VOORGEVEL ZOUTLOODS

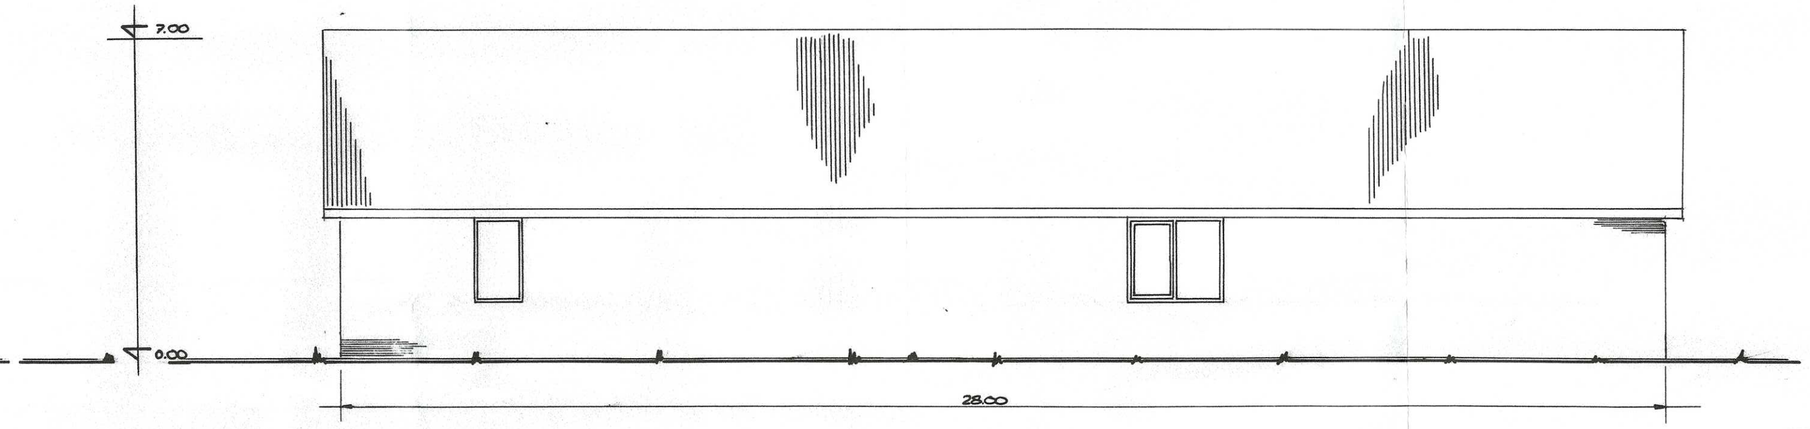

ACHTERGEVEL STEUNPUNT LOODS

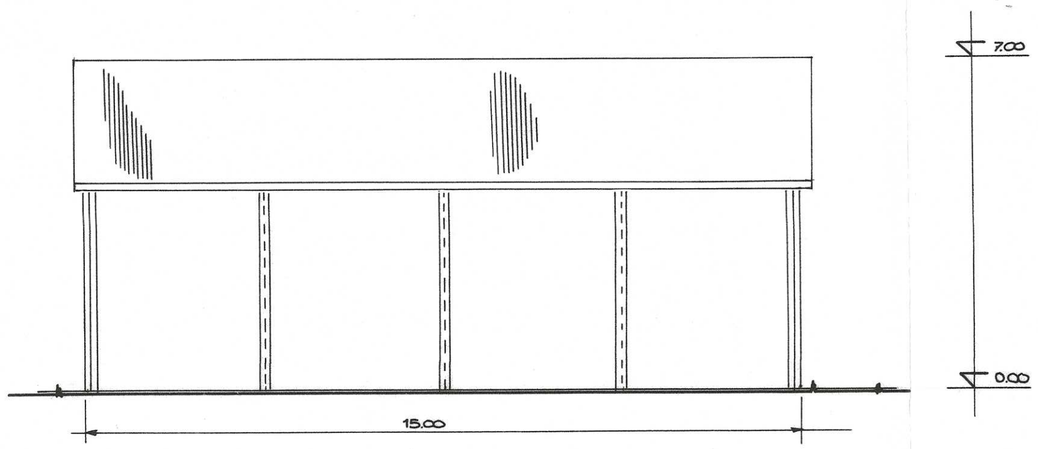

ZIJ-GEVEL ZOUTLOODS

* ALLE MATEN ZIJN AANGEGEVEN IN METERS

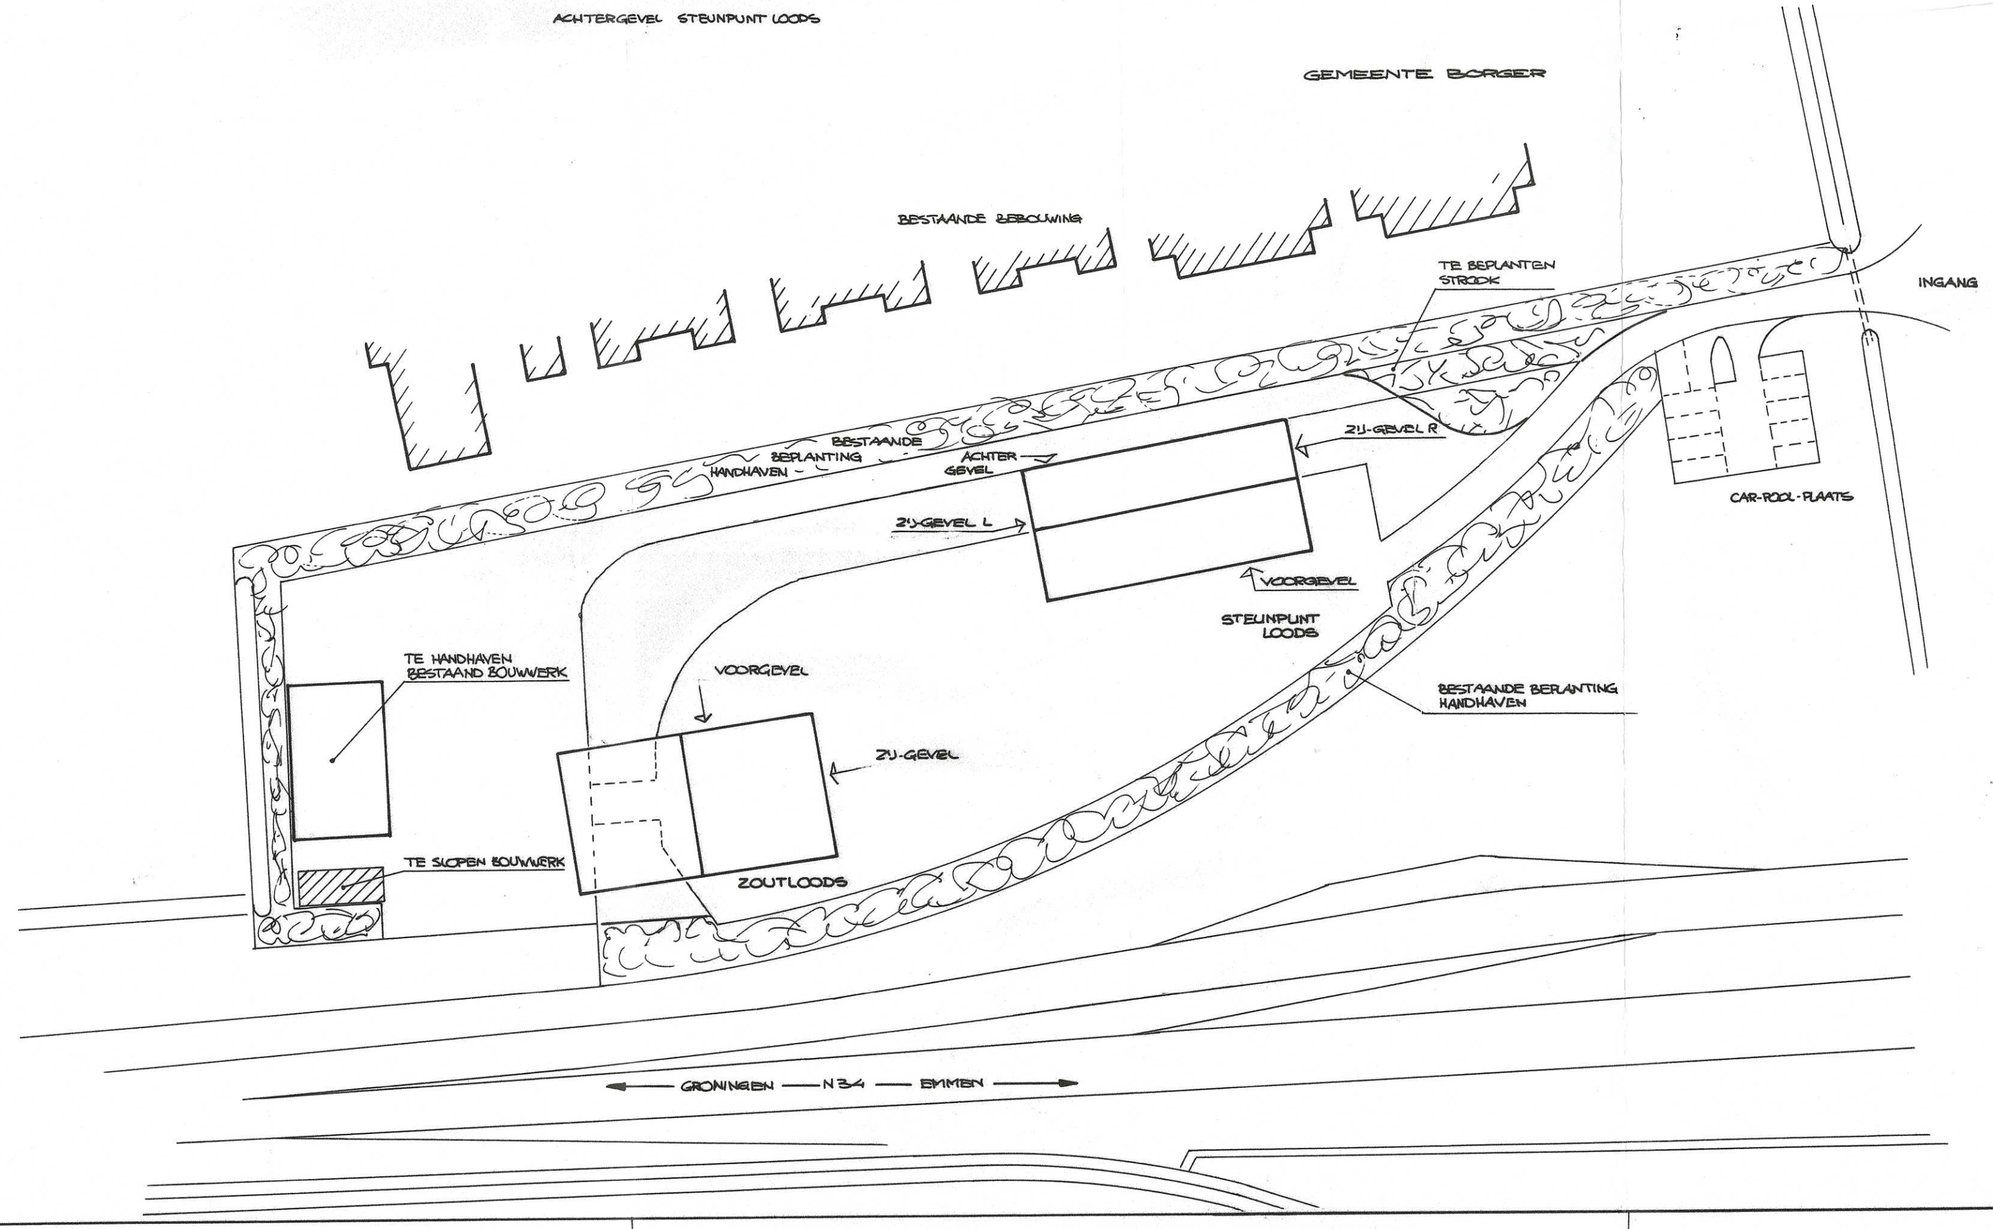

PROVINCIE DRENTHE
DIENST VERKEER EN WATERSTAAT

STEUNPUNT BORGER	AFDELING CIVIELE TECHNIEK
	AFDELING : BEHEER
	getekend : N.J.Z.
OVERZICHTTEKENING	gezien :
	schaal : 1:100/500
BESTEK — tekening in — bladen / blad 1	REG. NR. 15419 — B3