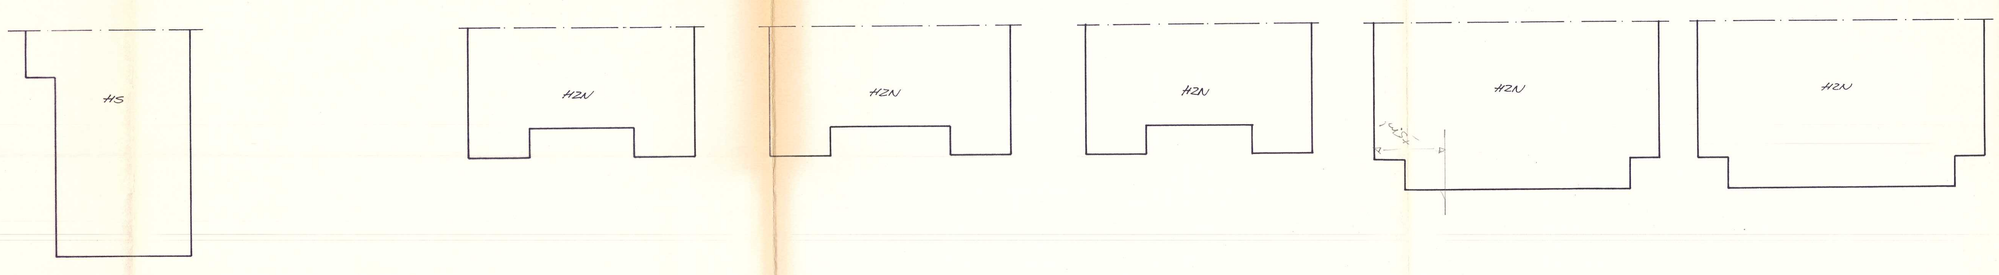

REINIGOOI :

AANTAL	OMSCHRIJVING	VERMOGEN	TOTAAL VERMOGEN
1	COMPRESSOR	1,5	1,5
1	ZUIGERPLUSSER	1,6	1,6
1	PERELWATERPAP	1,8	1,8
1	HOGEDRUKREINIGER	3,1	3,1
2	LANDTRANSPORTEUR	2,2	4,4
2	LEERDROOG-CUIT STAPDOER	2,2	4,4
4	LEERDROOG-CUIT VERTIKALSTROOMER	1,7	6,8
1	LOSSPAROOST	1,2	1,2
	TOTAAL VERMOGEN (KW)	=	24,8

LEGENDA :

1. BRANDBLUSSER
2. NREW. AFZUIGING IHV TUDKOKK
3. BRANDSLANG (30 M).
4. TERVEGING IN STAGEN BAK
5. WERKBANK
6. AFZUIGING LOSSPAROOST
7. WASPLOOTS 7 M 10 M²
8. OLIEAFSCHEIDER INH. 30 LITER
9. ZANDVANG INH. 3000 LITER

XX——XX : BRANDWEERBAARHEID ≥ 60 MIN
X——X : BRANDWEERBAARHEID ≥ 30 MIN

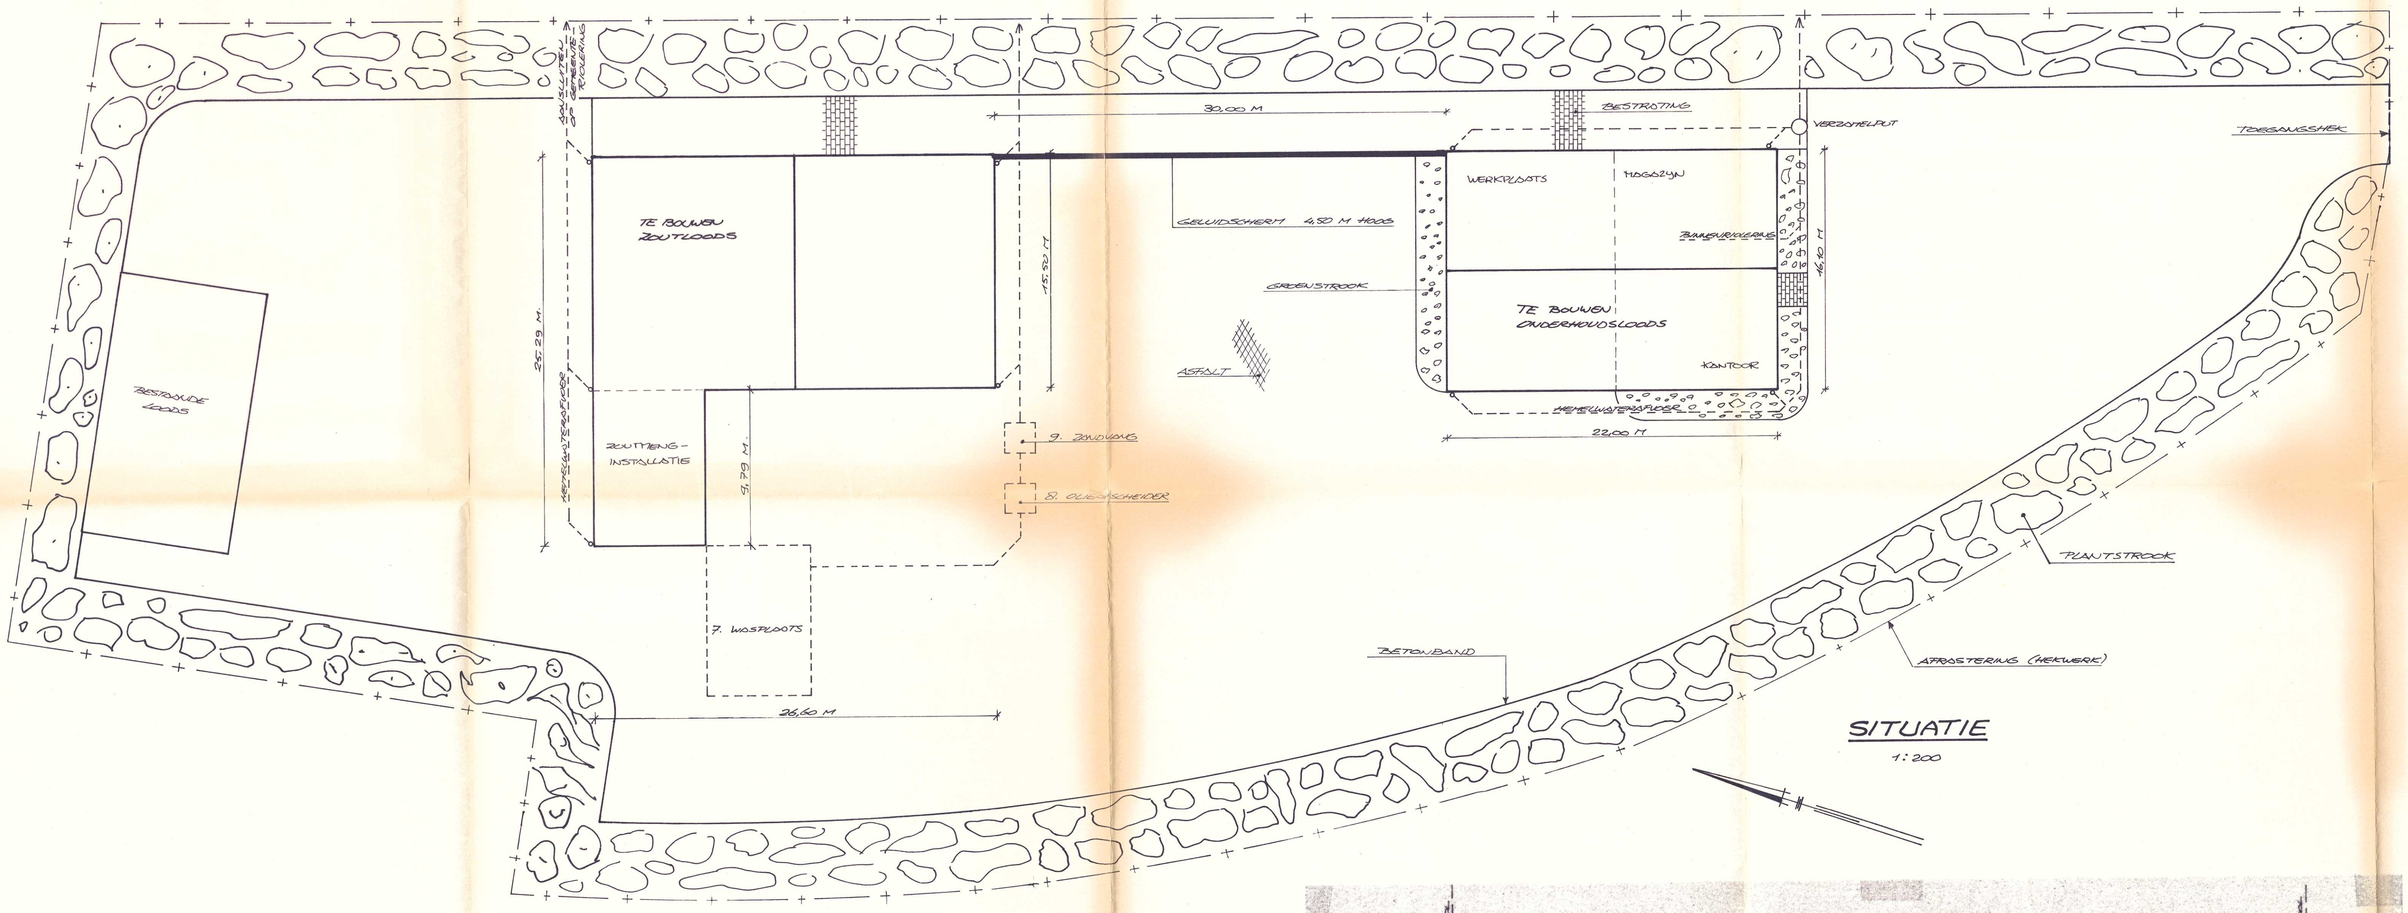

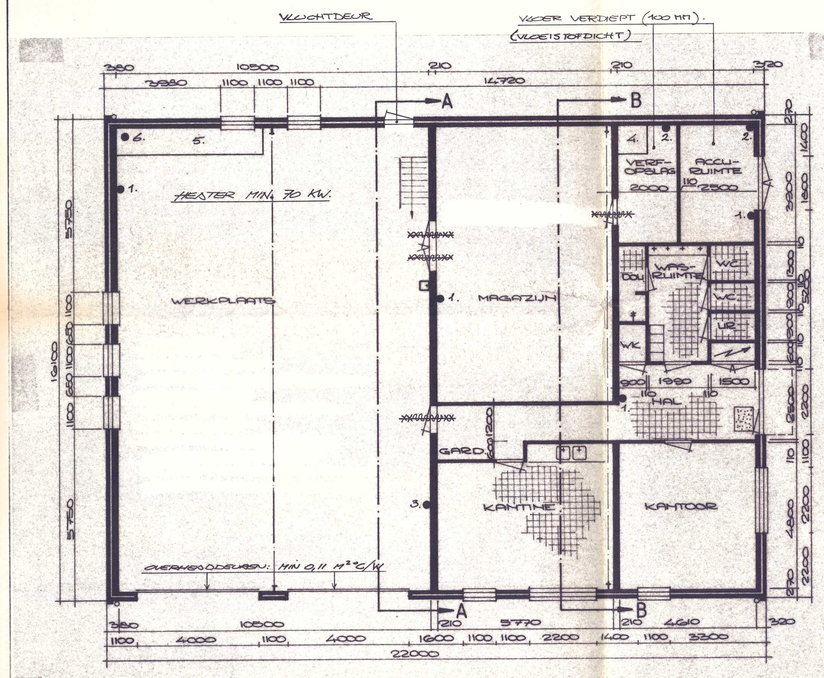

BEGANEGROND
1:100

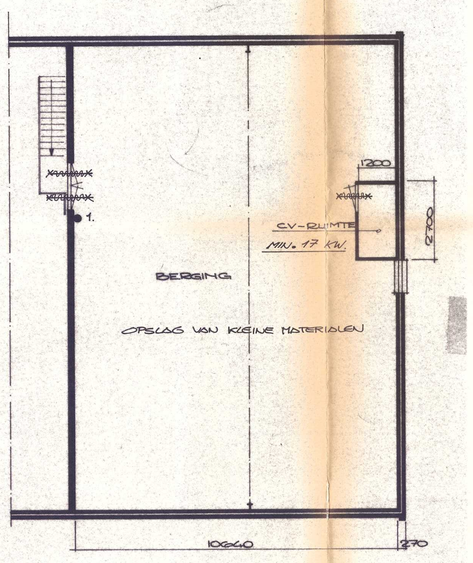

VERDIEPING
1:100

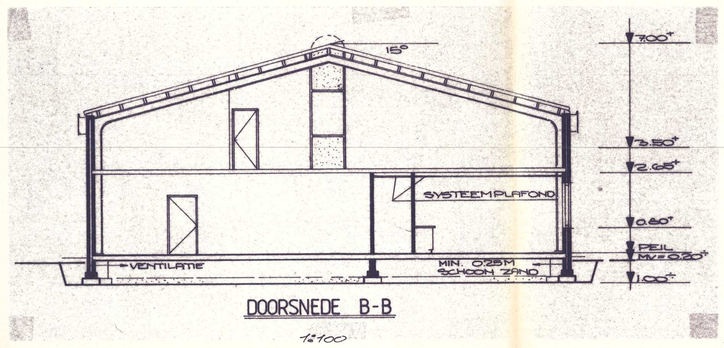

DOORSNEDE B-B
1:100

ONDERHOUDSLOODS

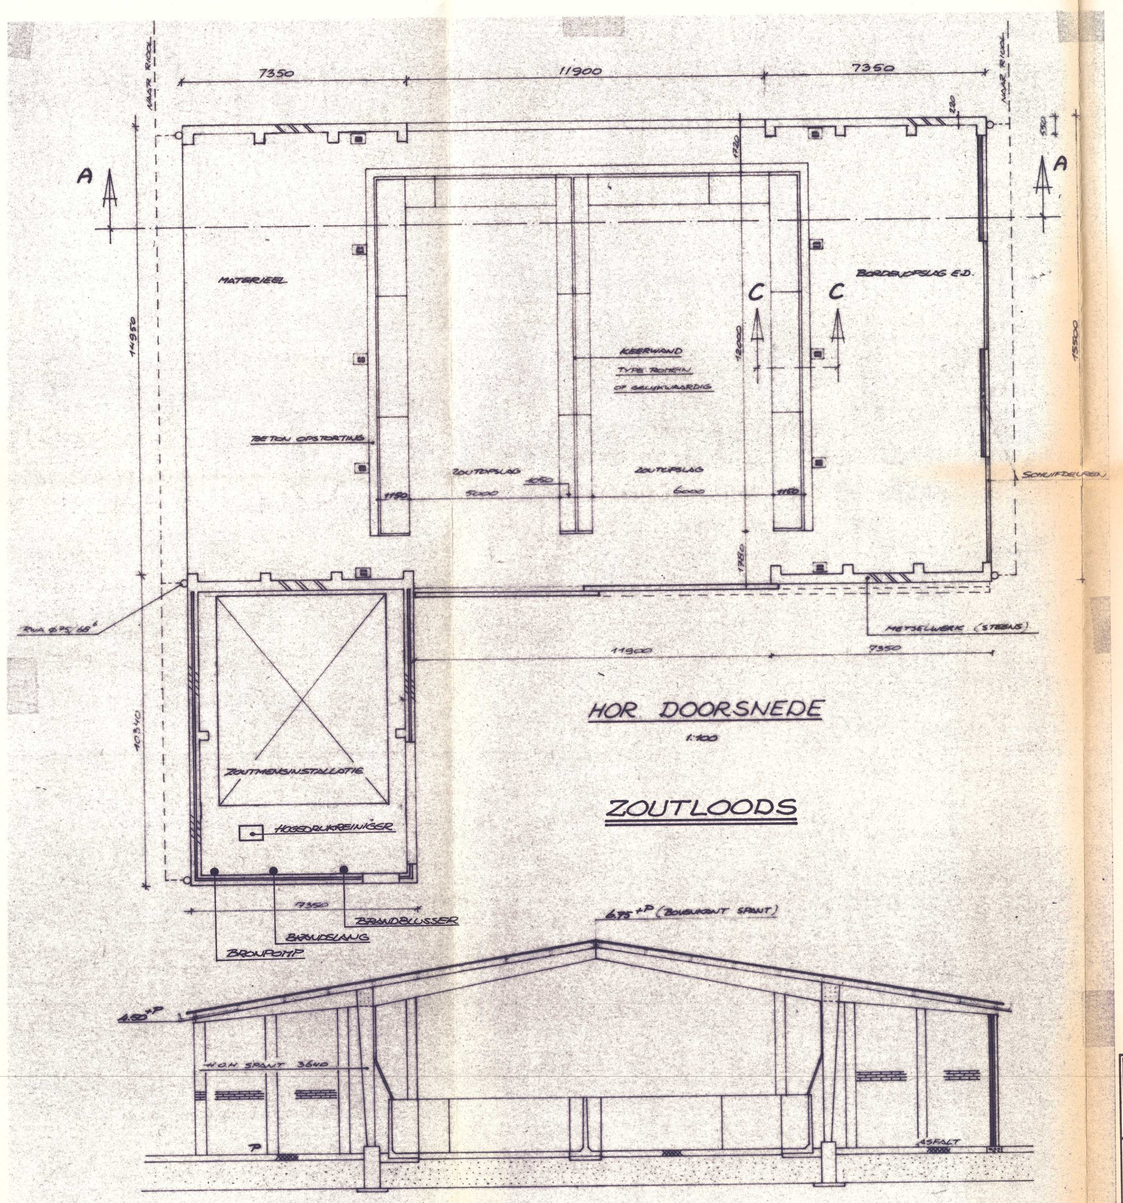

HOR. DOORSNEDE
1:100

ZOUTLOODS

DRSN. A-A
1:100

PROVINCIE DRENTHE
DIENST VERKEER EN WATERSTAAT

STEUNPUNT BORGER

MILIEUTEKENING

AFDELING CIVIELE TECHNIEK

getekend
gezien
schaal 1:100 en 1:200

BESTEK 759 | tekening in | bladen | blad | REG. NR 16864 B