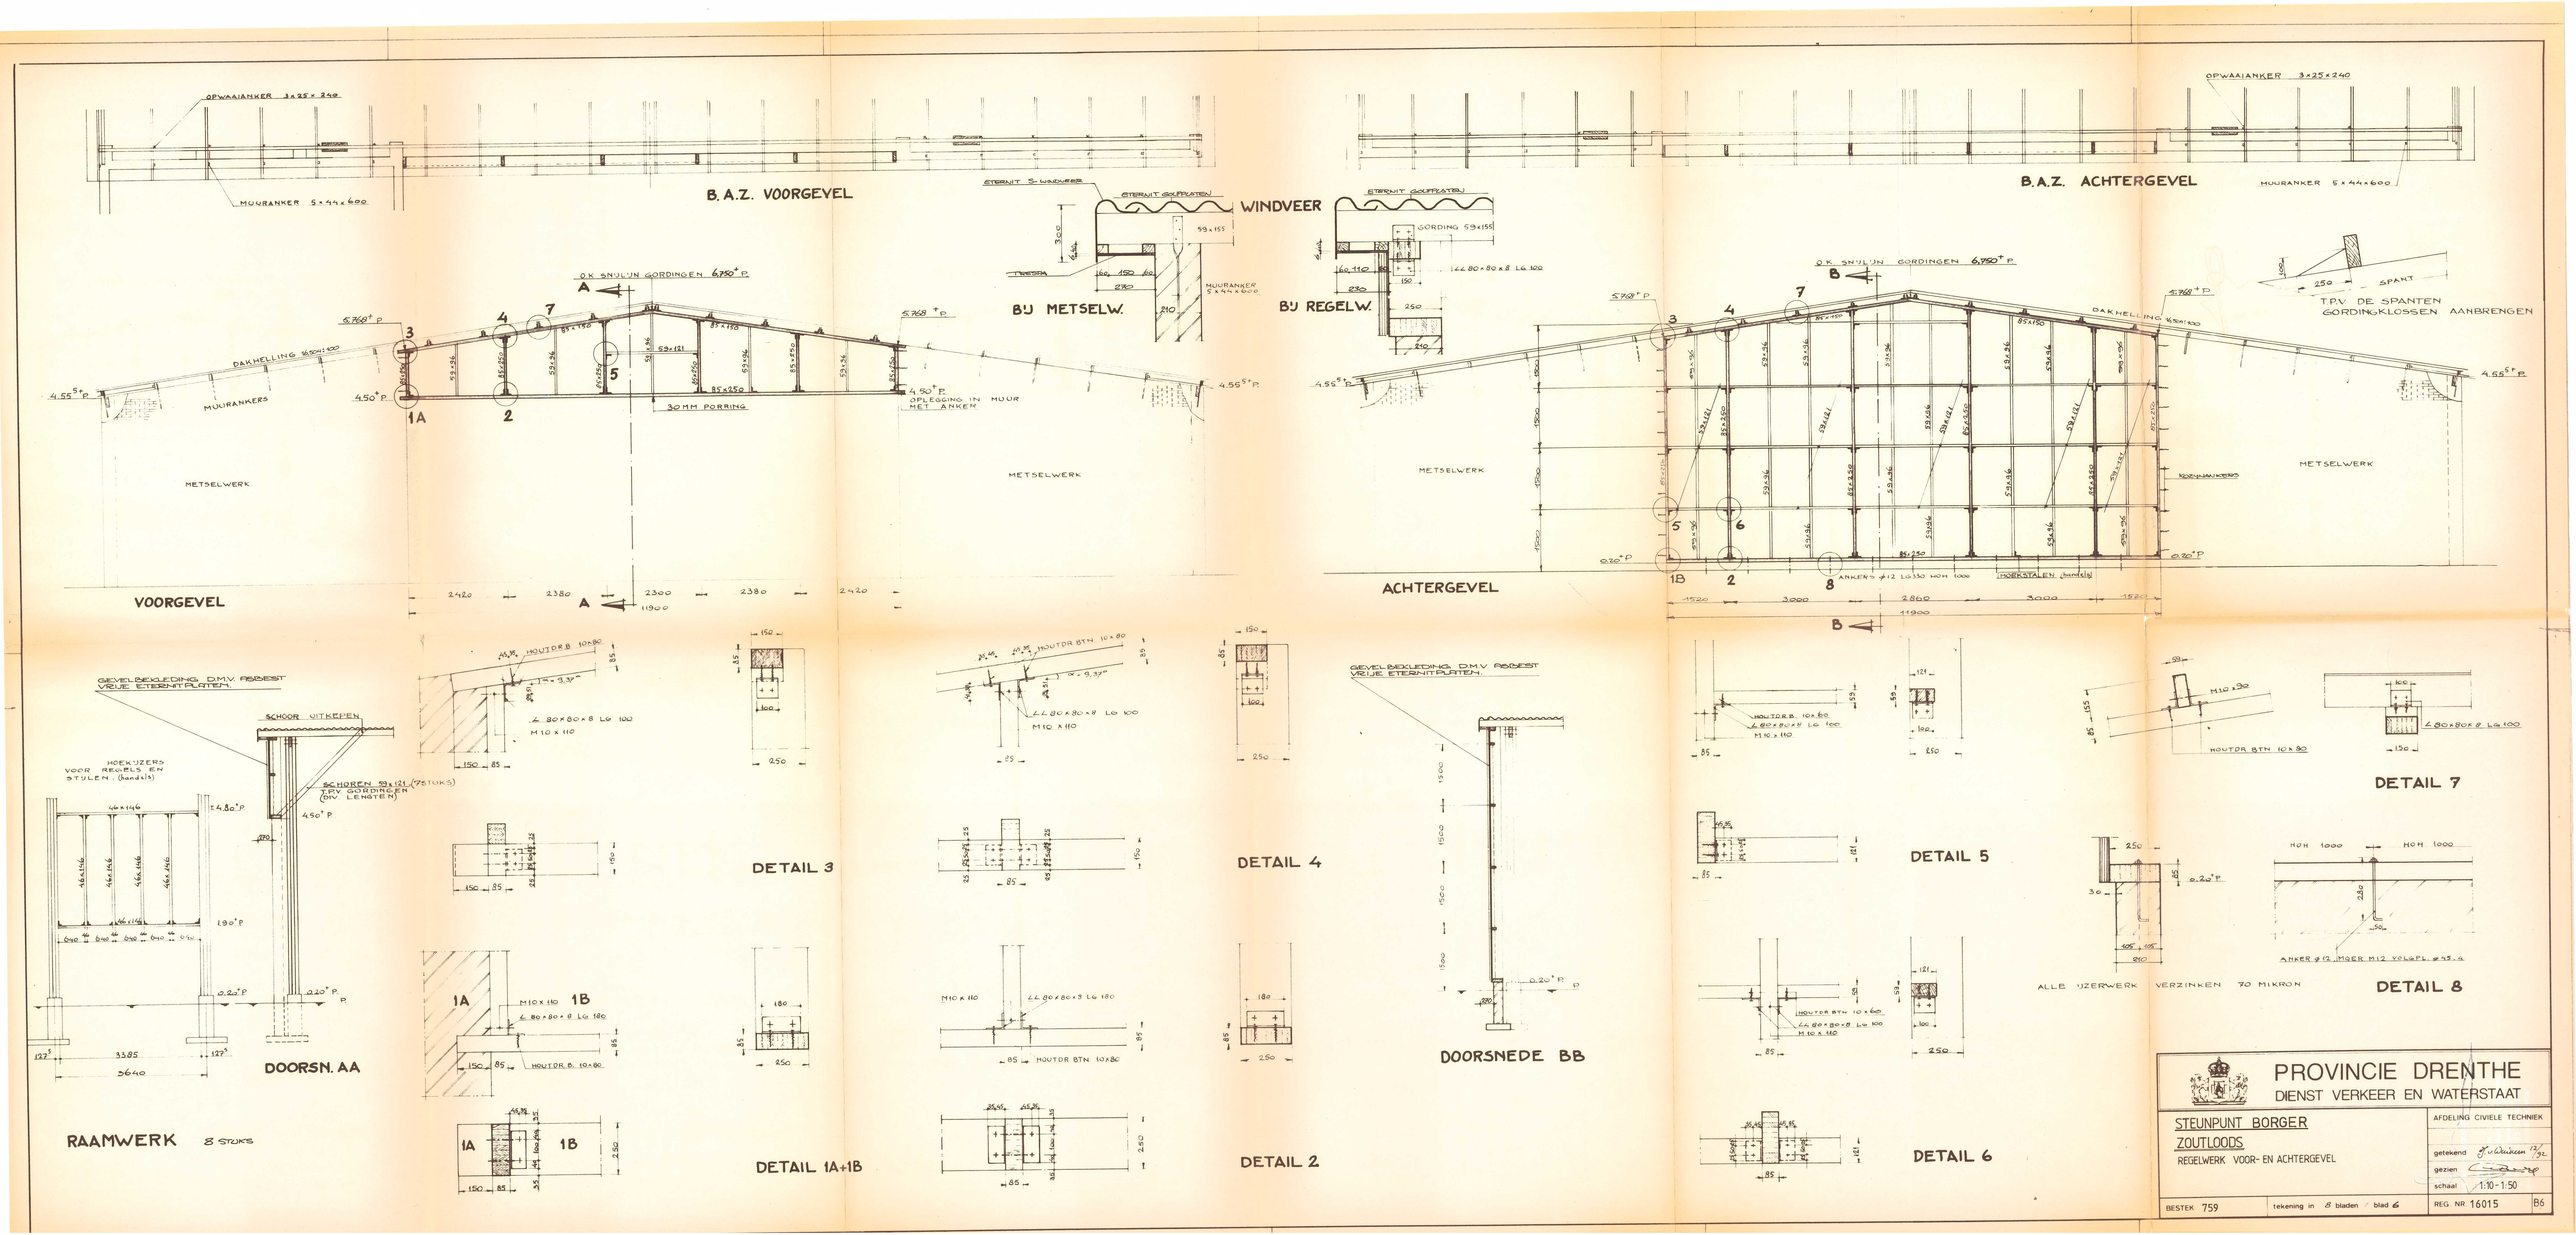

PROVINCIE DRENTHE
DIENST VERKEER EN WATERSTAAT

STEUNPUNT BORGER
ZOUTLOODS
REGELWERK VOOR- EN ACHTERGEVEL

AFDELING CIVIELE TECHNIEK
getekend
gezien
schaal 1:10 - 1:50

BESTEK 759 | tekening in 8 bladen / blad 6 | REG NR 16015 | B6