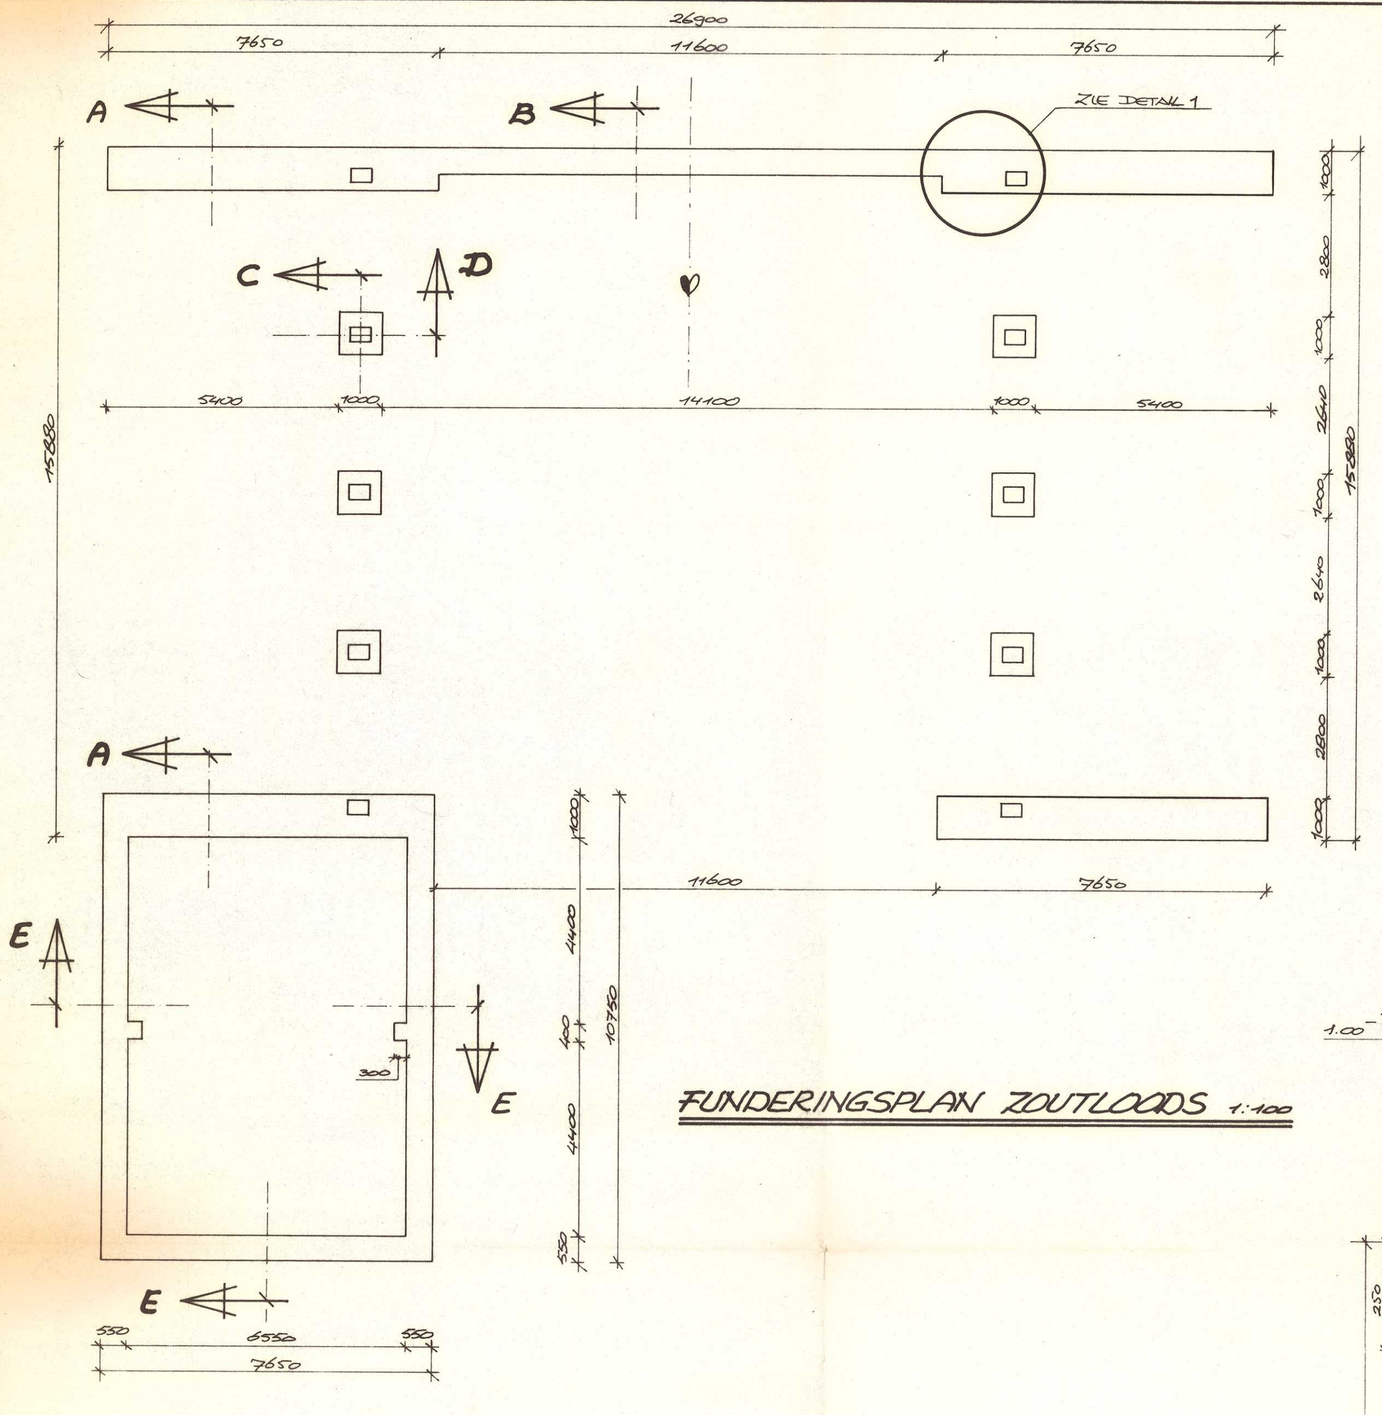

FUNDERINGSPLAN ZOUTLOODS 1:100

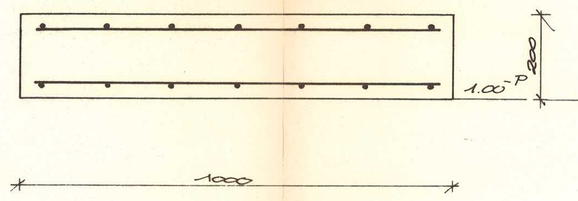

DRSN. A 1:10

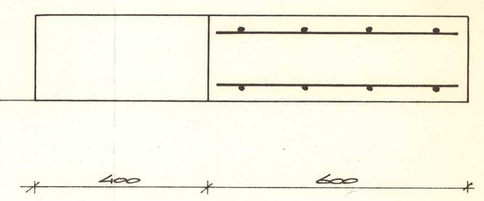

DRSN. B 1:10

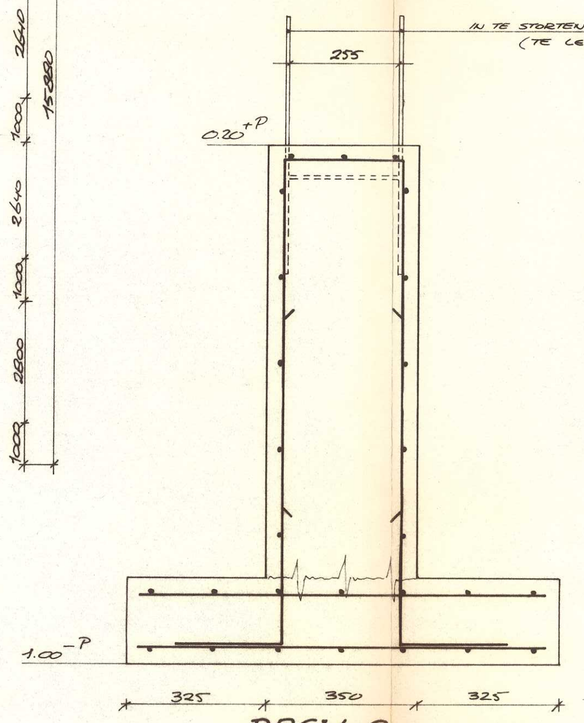

DRSN. C 1:10

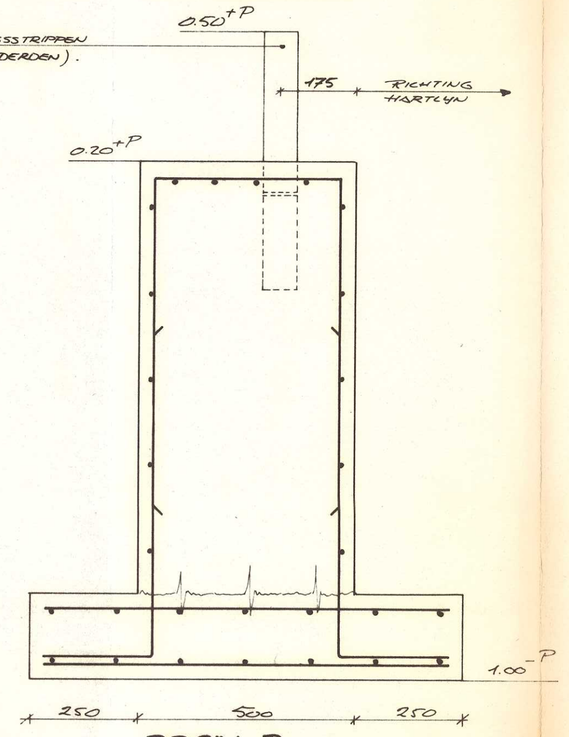

DRSN. D 1:10

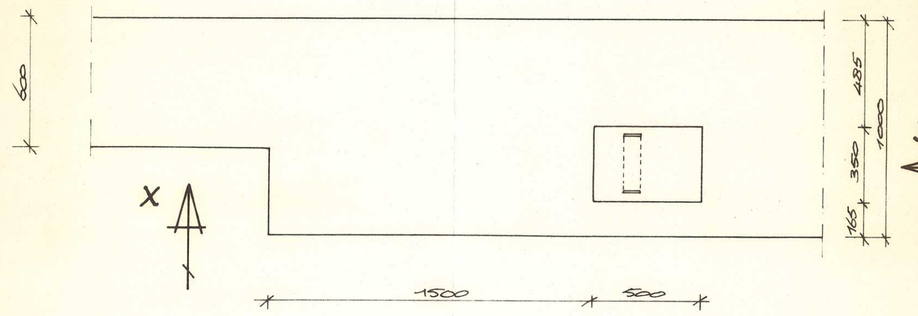

DETAIL 1 1:20

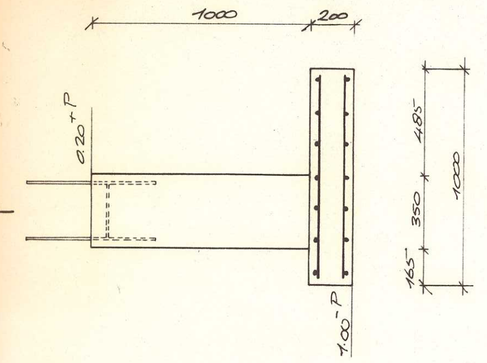

AANZICHT v/gs pijl Y 1:20

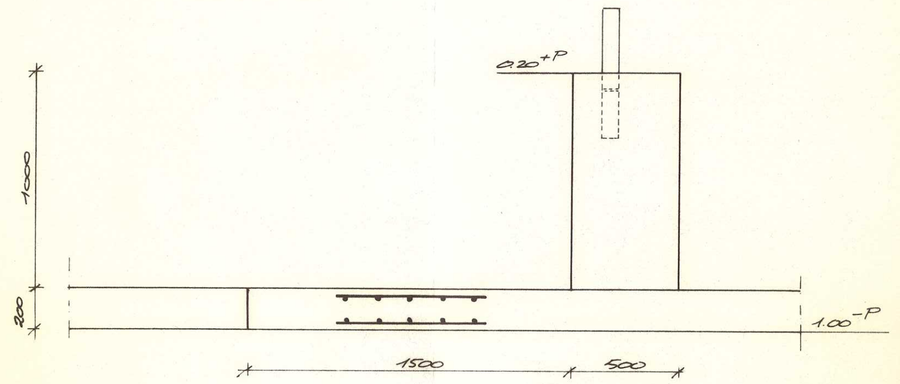

AANZICHT v/gs pijl X 1:20

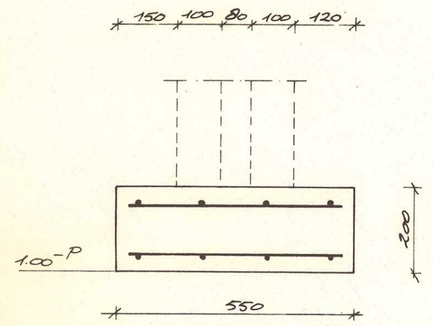

DRSN. E 1:10

FUNDERINGSPLAN ONDERHOUDSLOODS 1:100

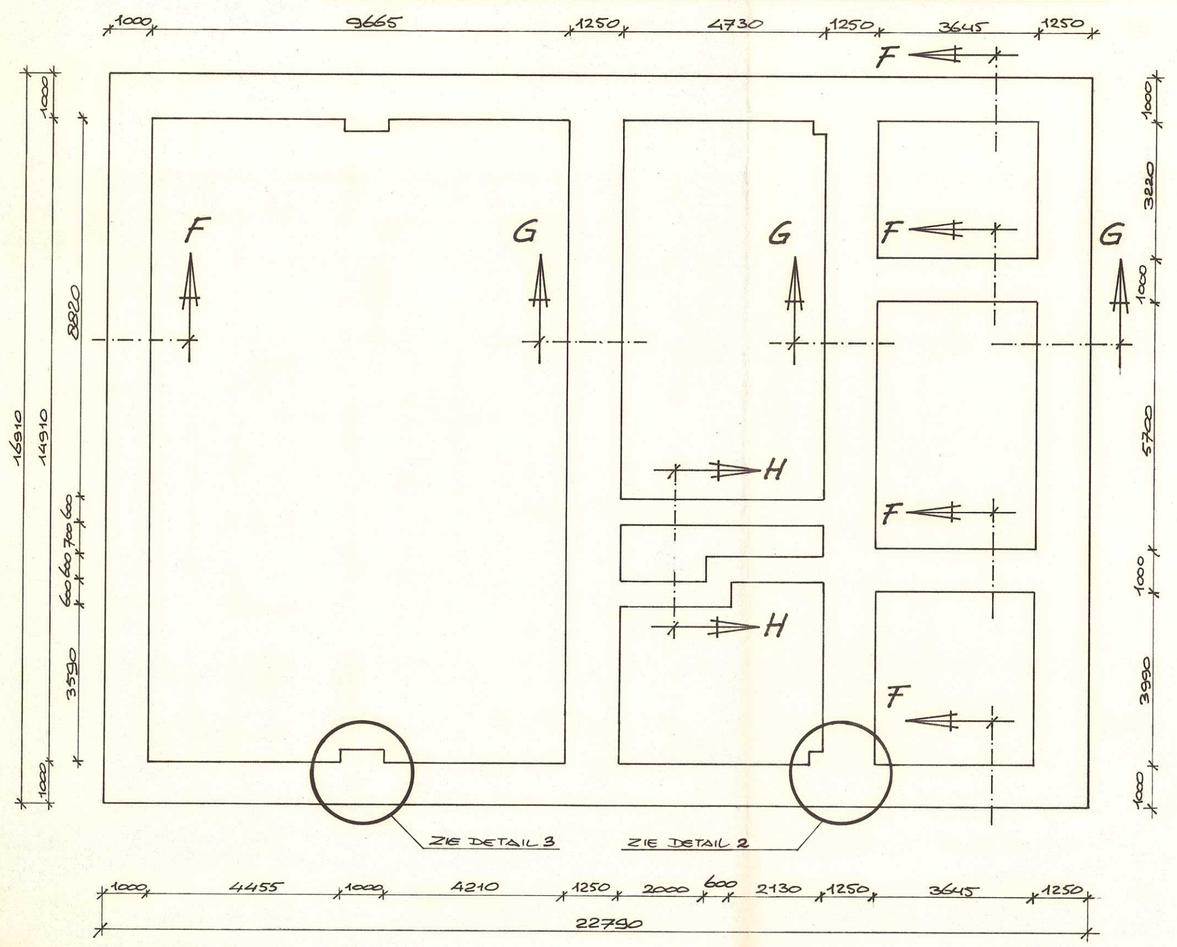

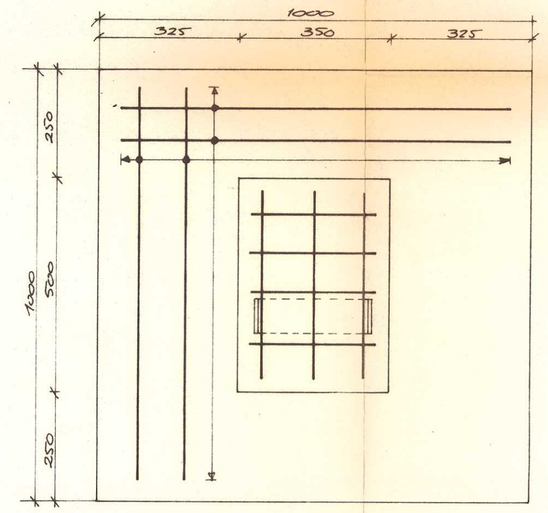

BOVENAANZICHT 1:10

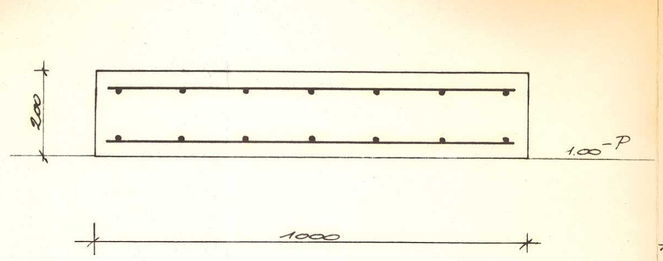

DRSN. F 1:10

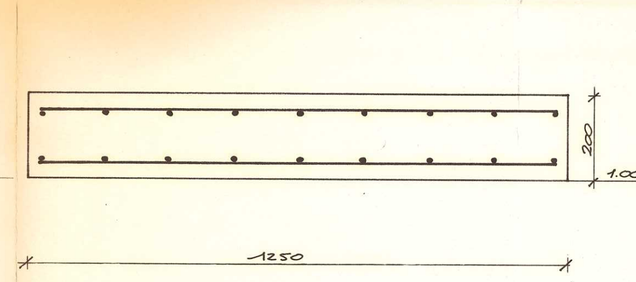

DRSN. G 1:10

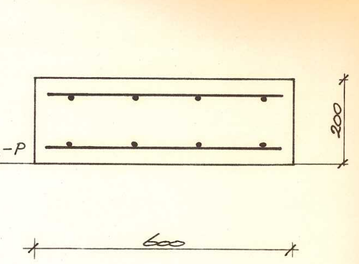

DRSN. H 1:10

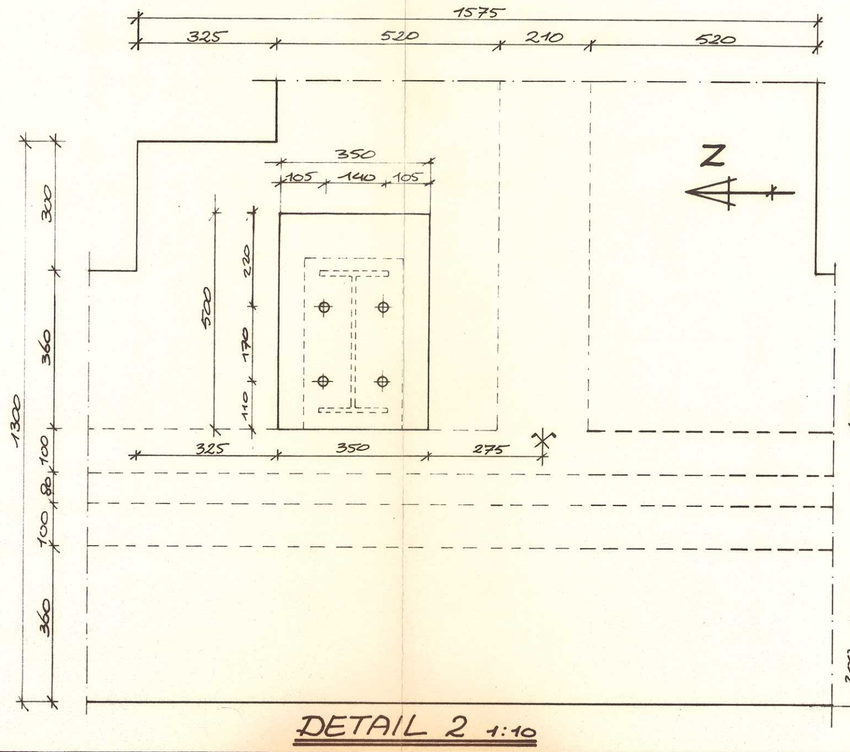

DETAIL 2 1:10

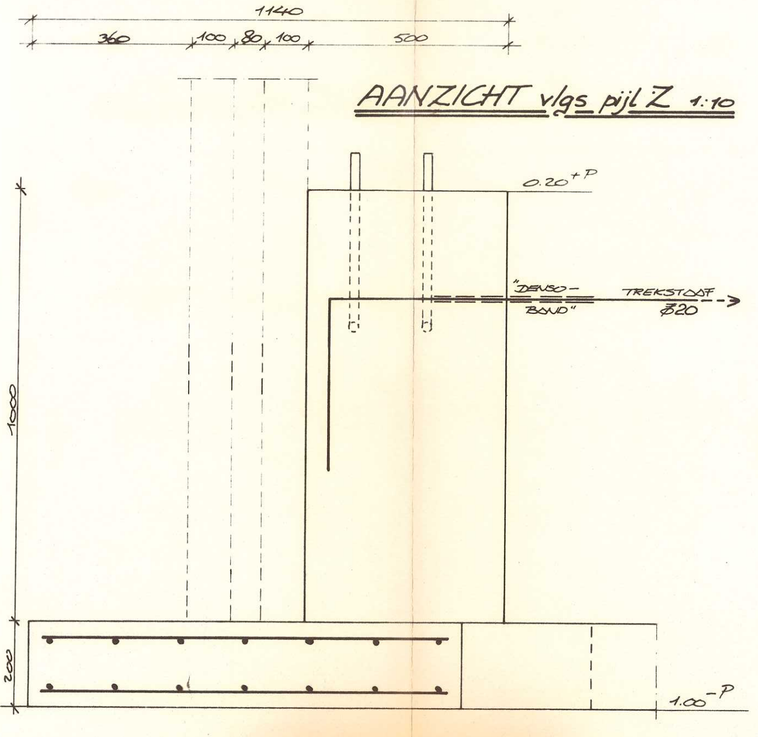

AANZICHT v/gs pijl Z 1:10

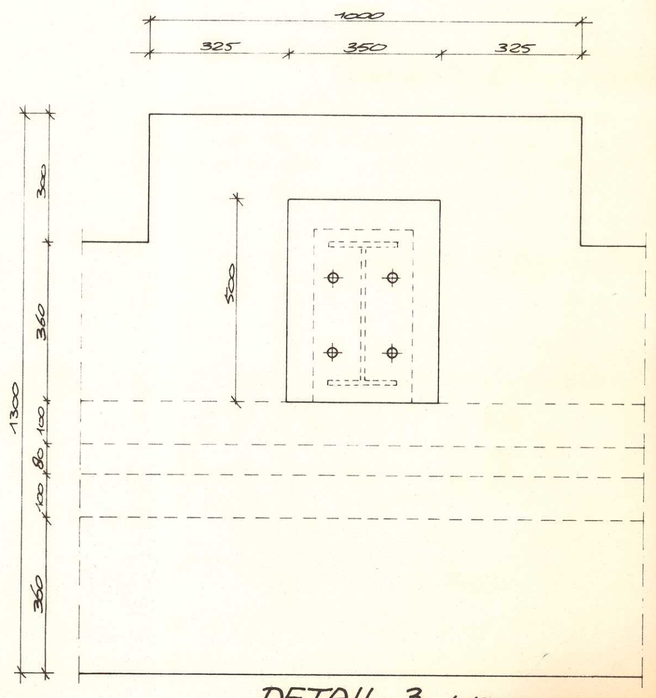

DETAIL 3 1:10

WAPENING:
BOUWSTAALNET # Ø12-150

TOELICHTING:

* MATEN IN MM
* HOOGTEPUNTEN IN M T.O.V. P
* BETONKWALITEIT B25 ; MILIEUKLASSE 3 , CONS. GEBIED 2
* STAALKWALITEIT FeB 500 HW
* PORTLANDCEMENT KLASSE A
* BETONDEKKING 30 MM.
* VELLINGSANKERS (POEREN) 20 MM.
* WERKVLOER DIK 50 MM ; ONDER FUNDERINGSLOOF - NIET GETEKEND -

PROVINCIE DRENTHE
DIENST VERKEER EN WATERSTAAT

STEUNPUNT BORGER ONDERHOUDS- EN ZOUTLOODS MATEN- EN BETONTEKENING FUNDERINGSPLATEN / POEREN	AFDELING CIVIELE TECHNIEK
	getekend J.v.Winsen 03/93
	gezien
	schaal ZIE TEKENING
BESTEK 759 — tekening in 8 bladen — blad 8	REG. NR. 16020