

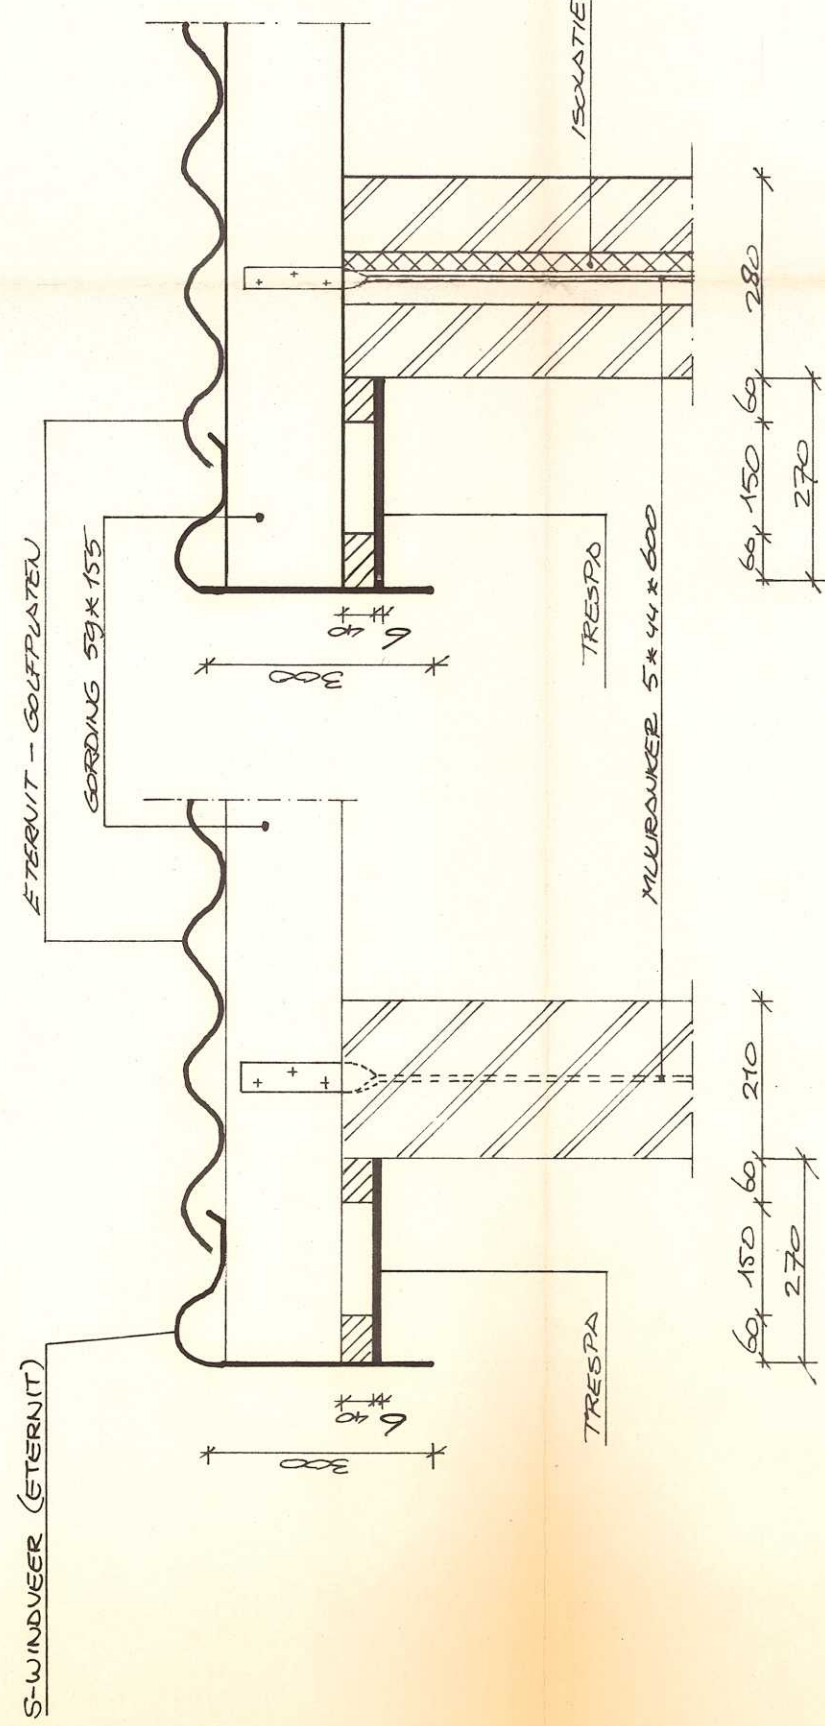
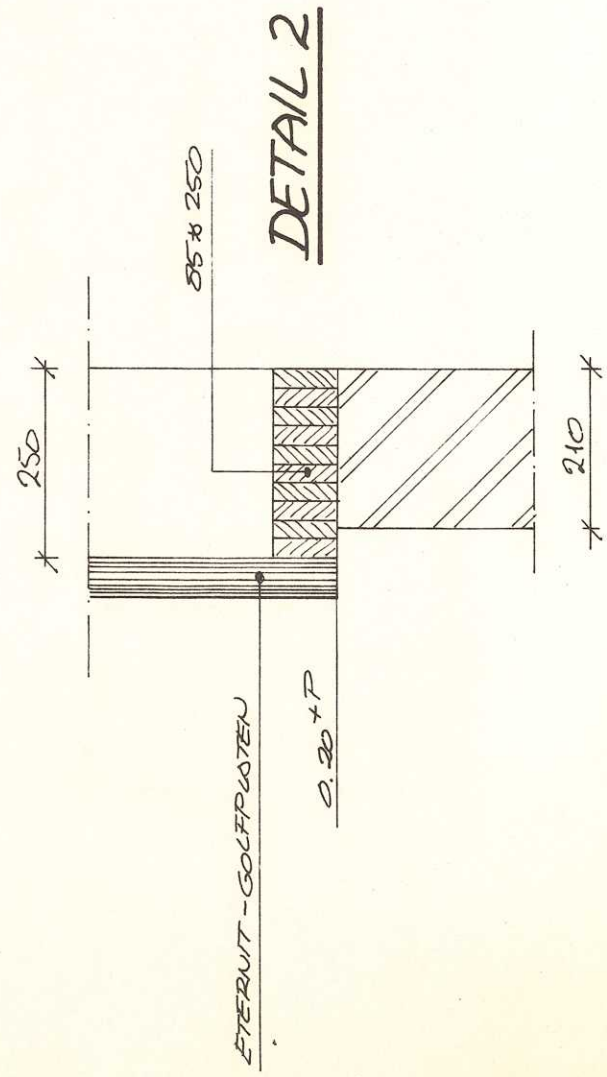


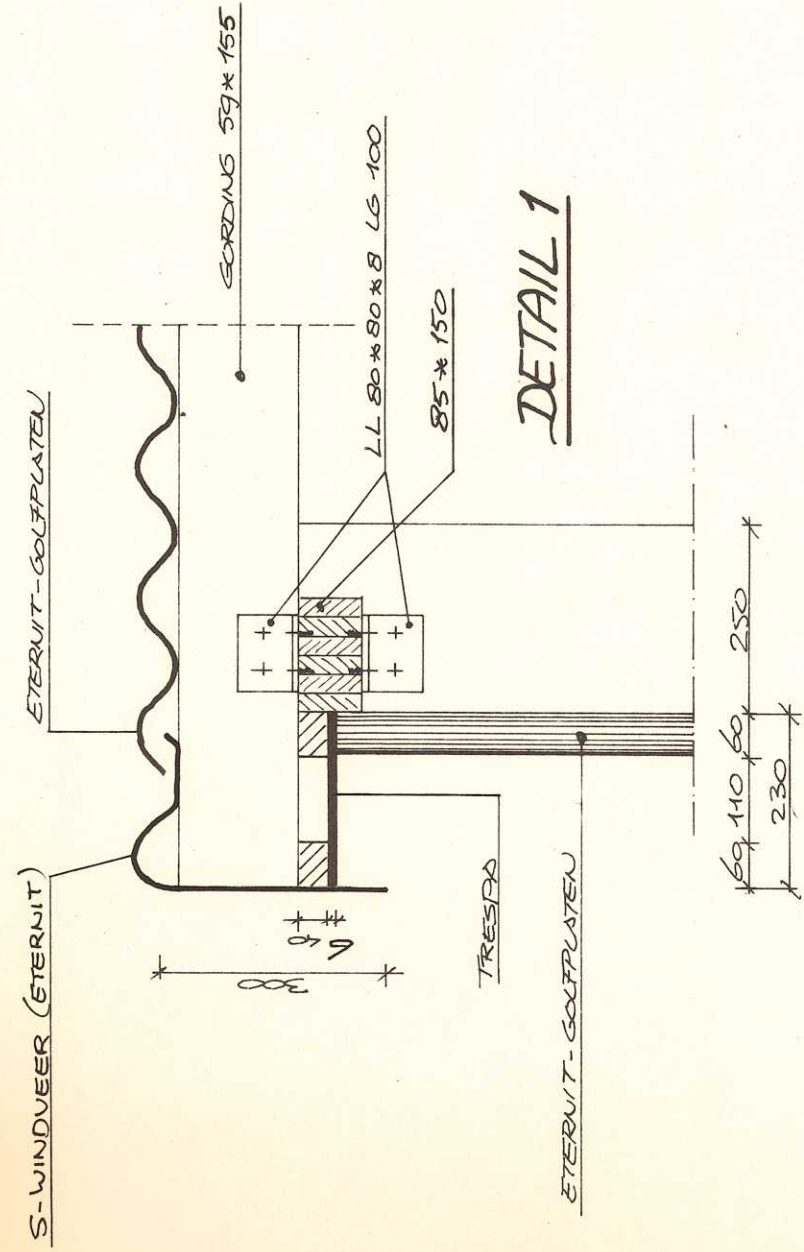


DETAIL 3


DETAIL 4

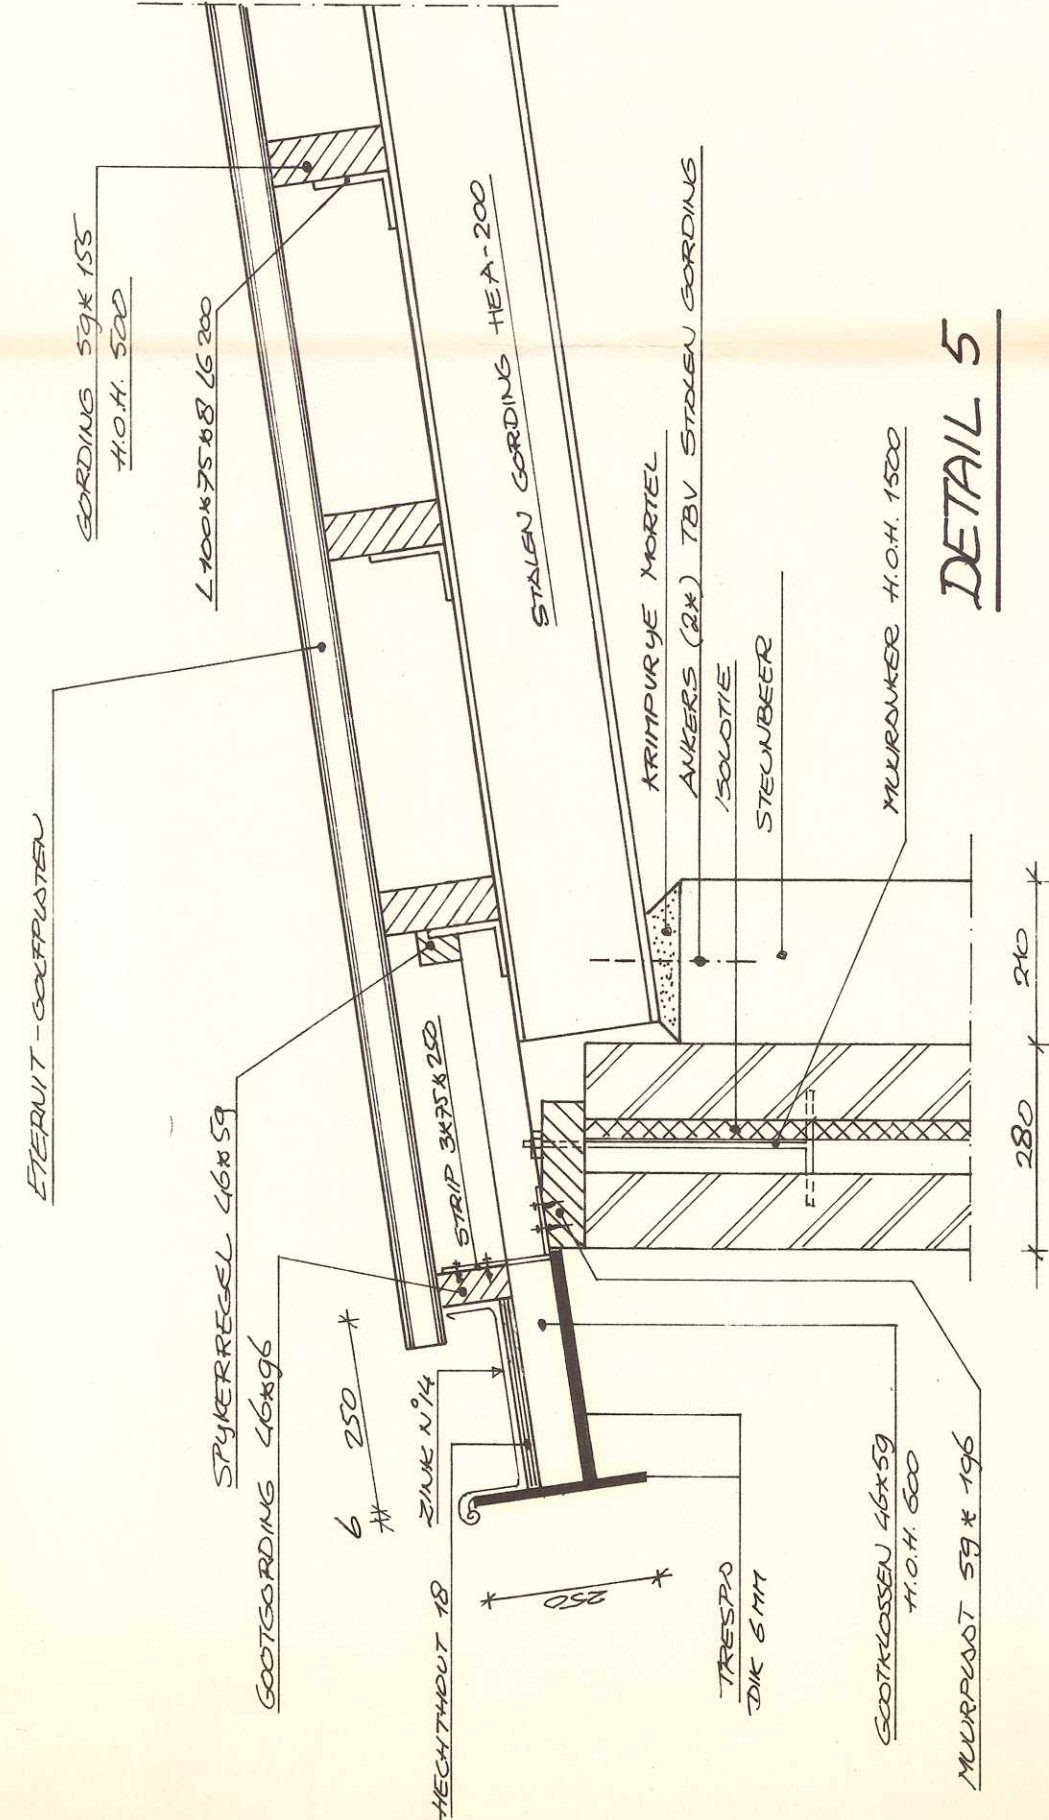


DETAIL 5

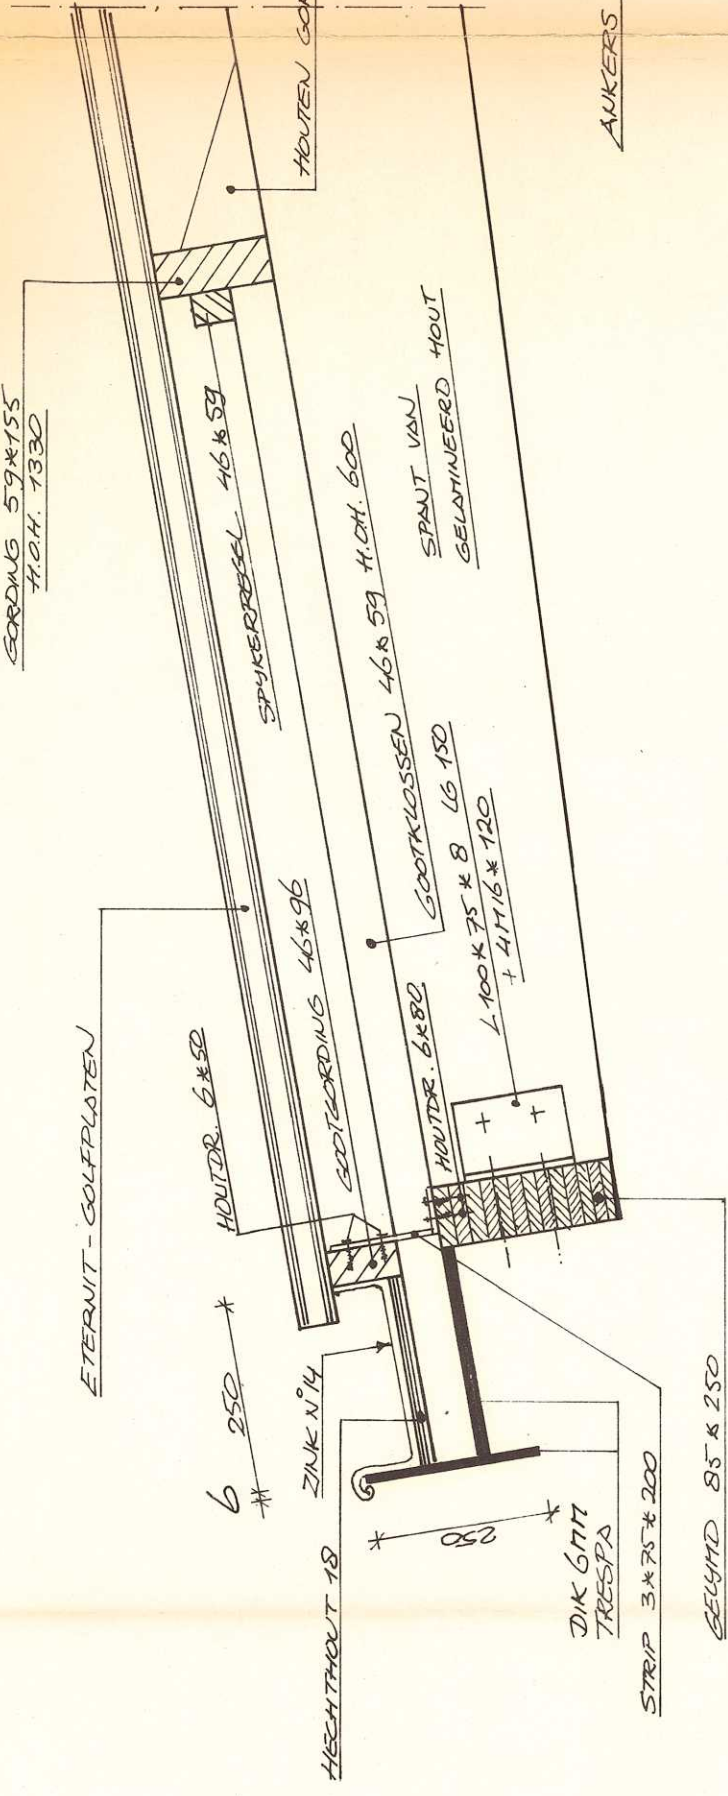

DETAIL 6

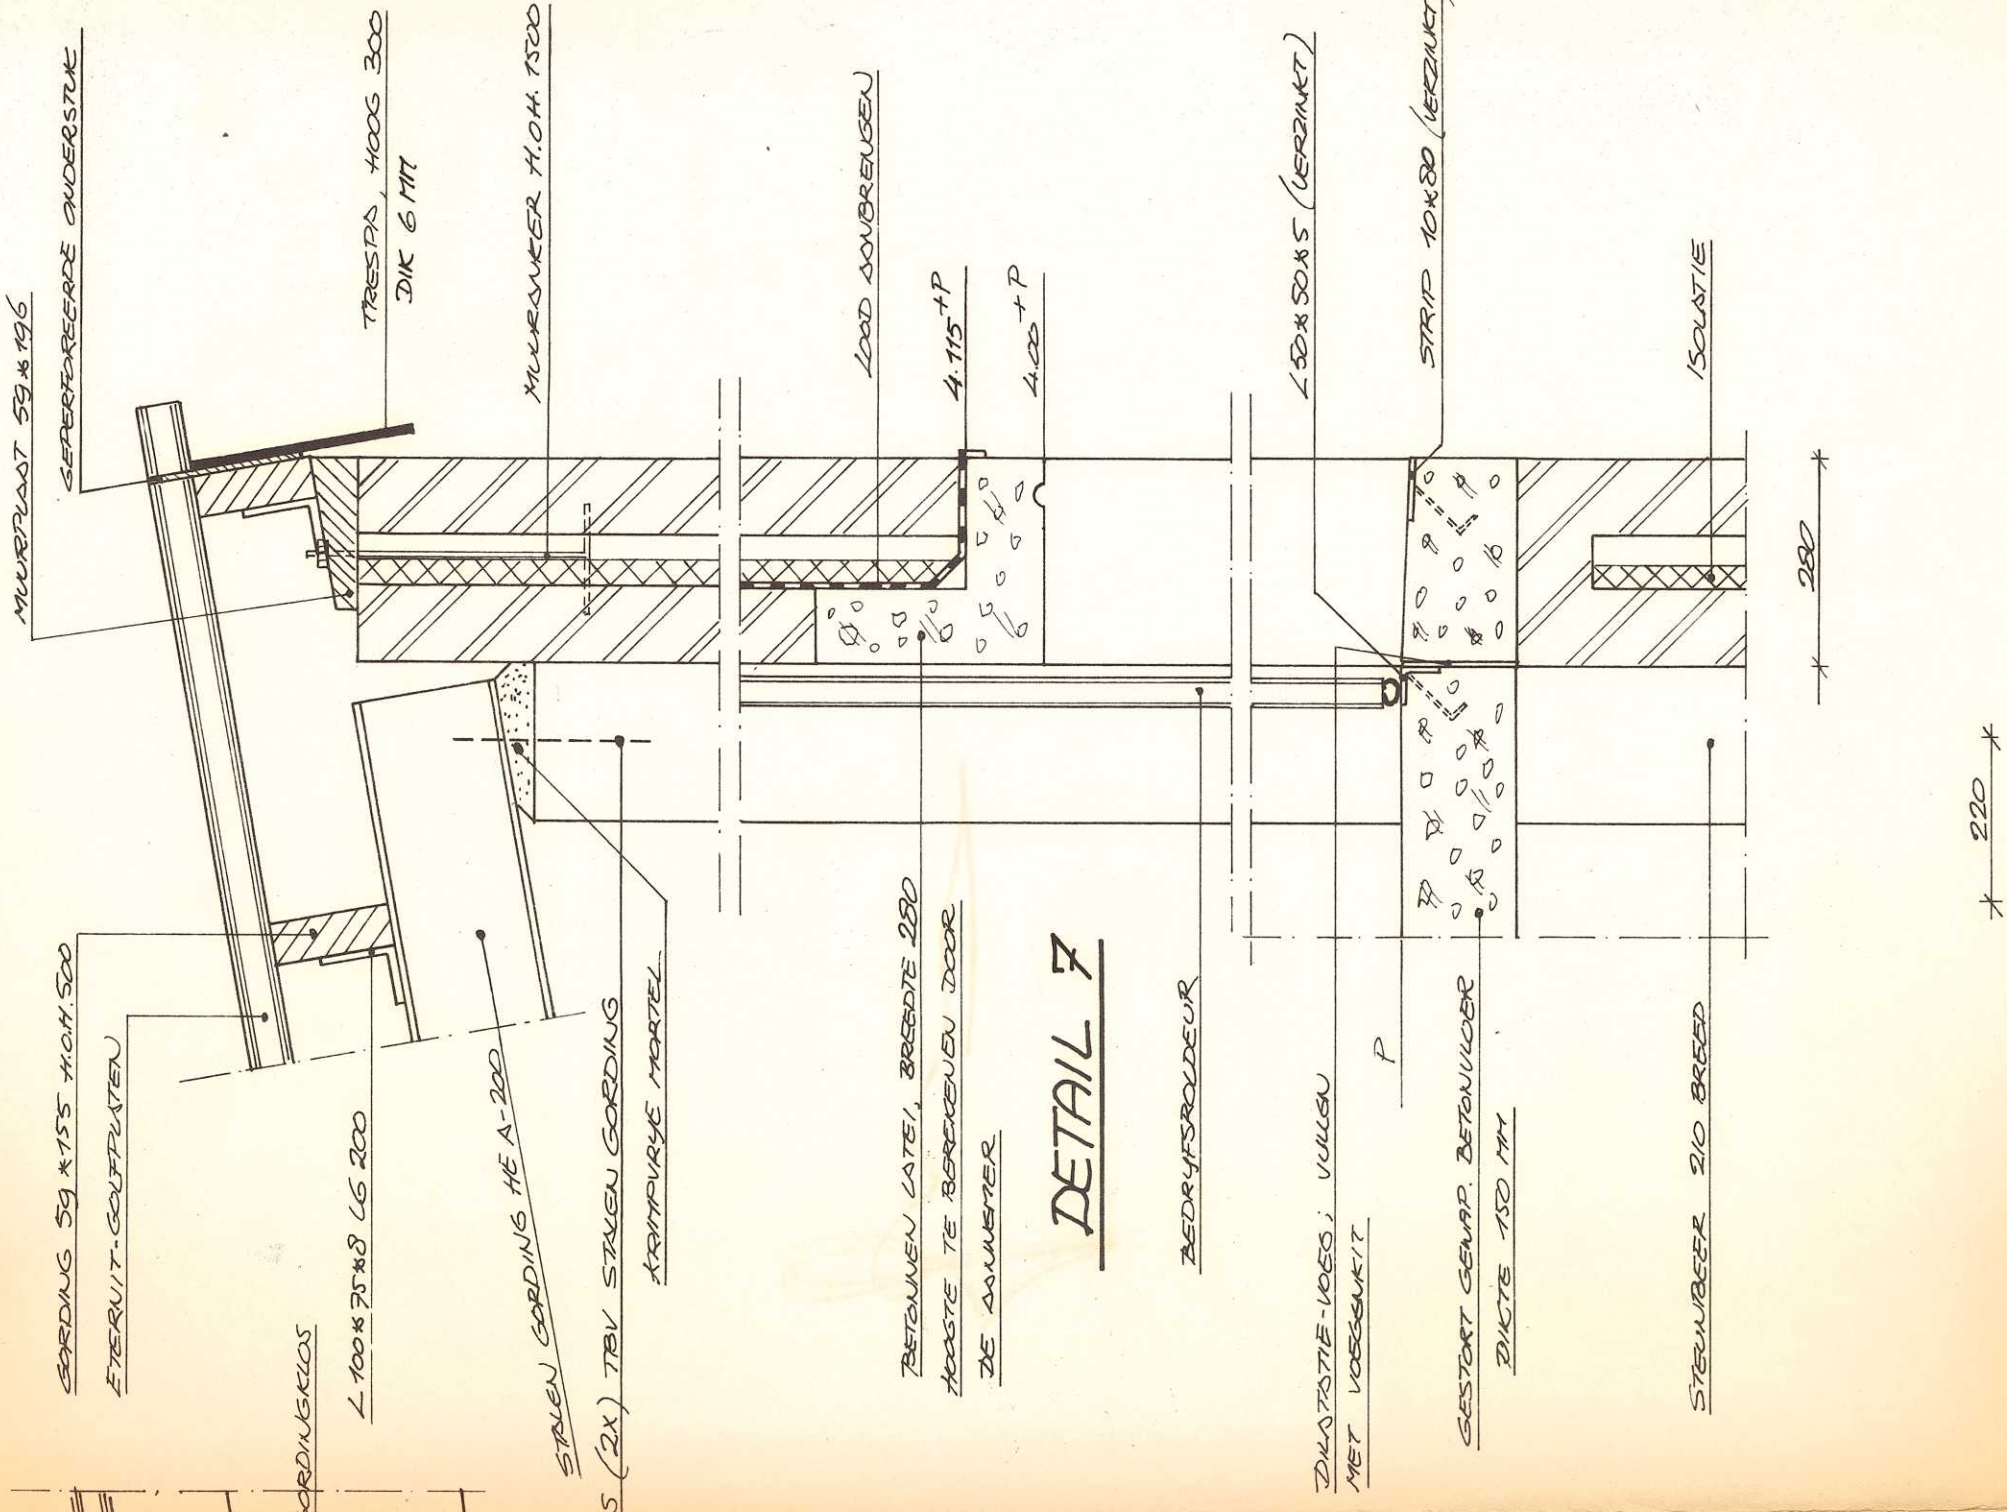


DETAIL 7

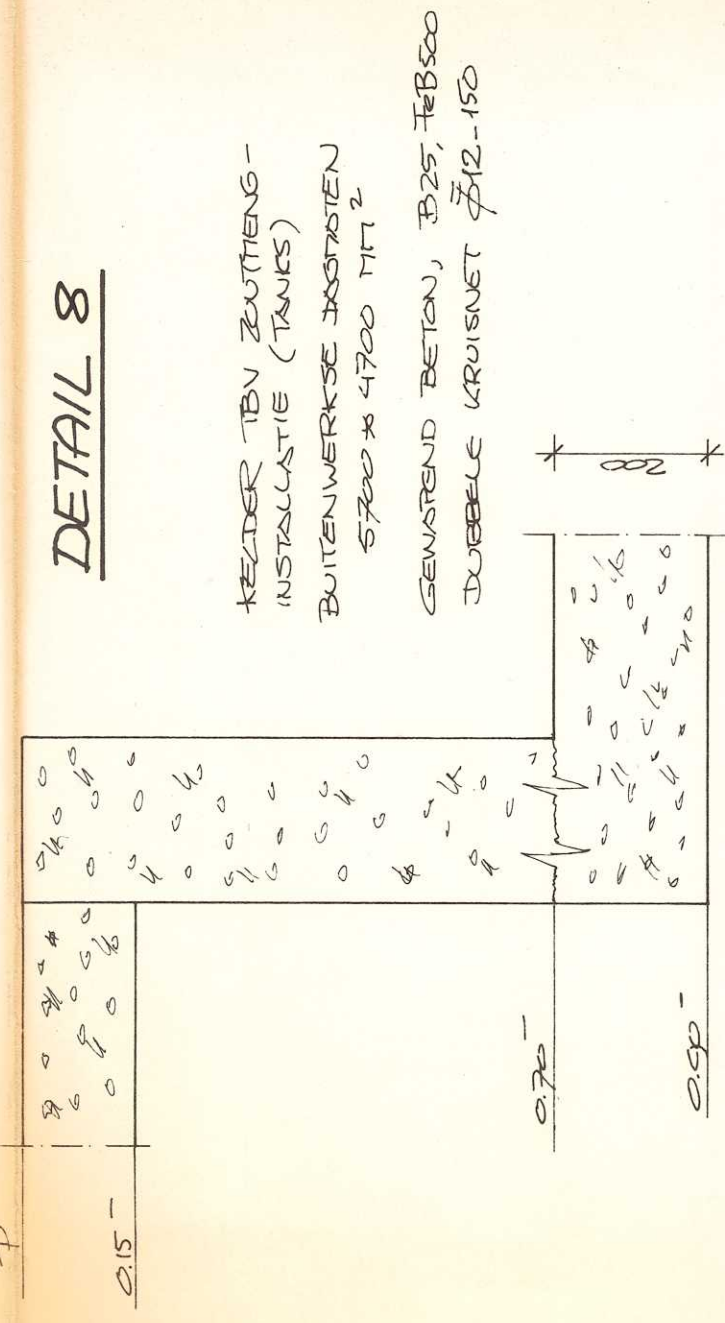

DETAIL 8

TOELICHTING:

- * MATEL IN MHT
- * HOOGTEASTEN IN M TOU TRIL.
- * DETAILS VERWIJZEN NAAR TEKN. 15864

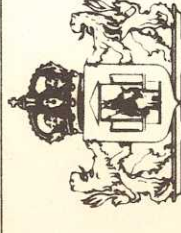

PROVINCIE DRENTH
DIENST VERKEER EN WATERSTAAT

STEUNPUNT BORGER
ZOUTLOODS

DETAILS

afdeling CIVIELE TECHNIEK
getekend J. van Vliet 1993
gezien J. van Vliet
schaal 1:10
REG. NR. 16025

tekening in 8 bladen / blad 7

BESTEK 753