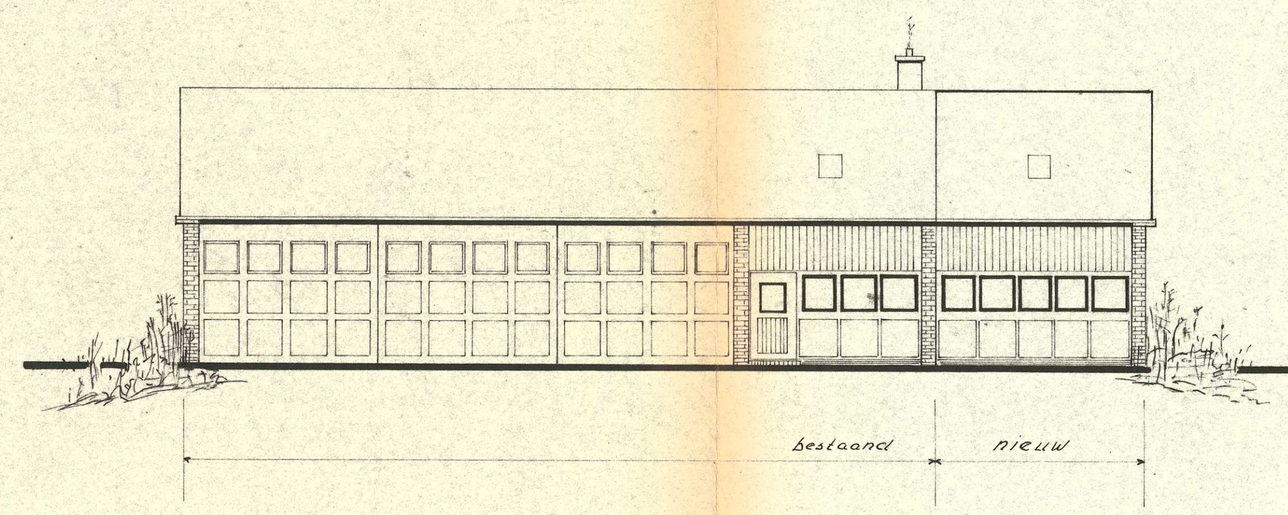

Zuid-gevel

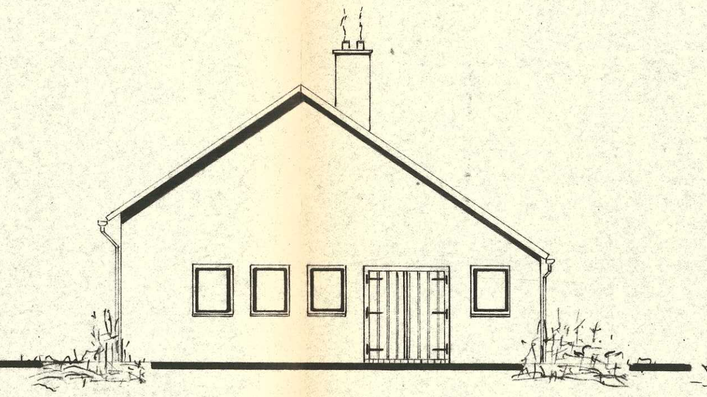

Oost-gevel (nieuw)

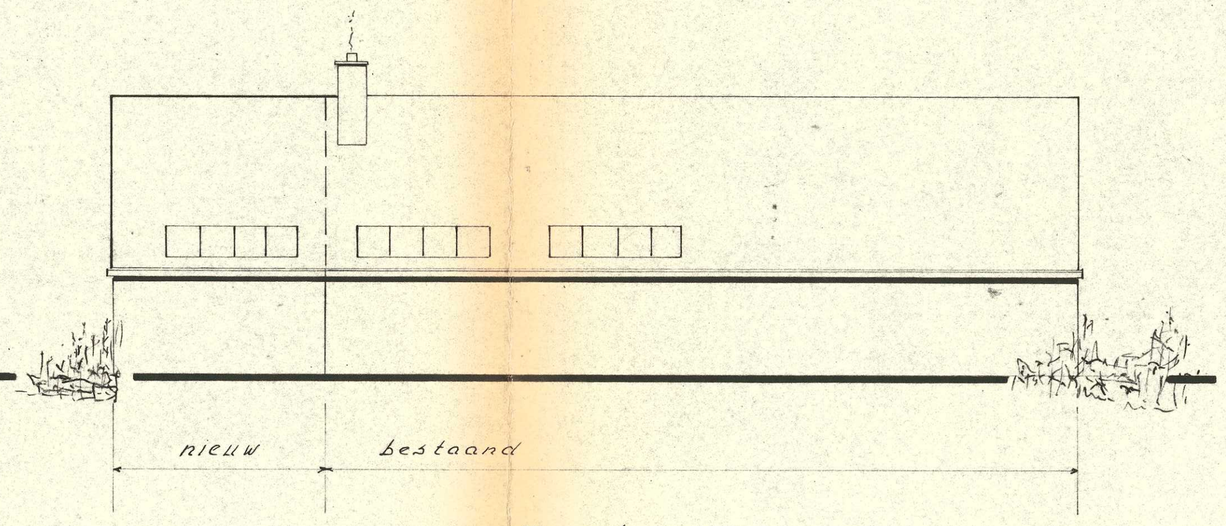

Noord-gevel

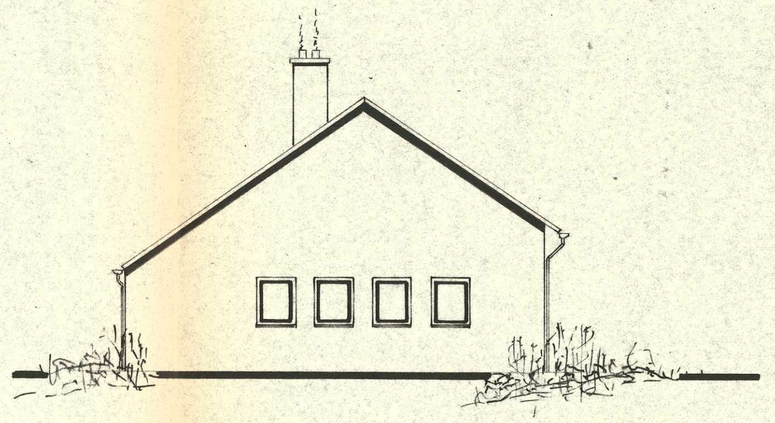

West-gevel (bestaand)

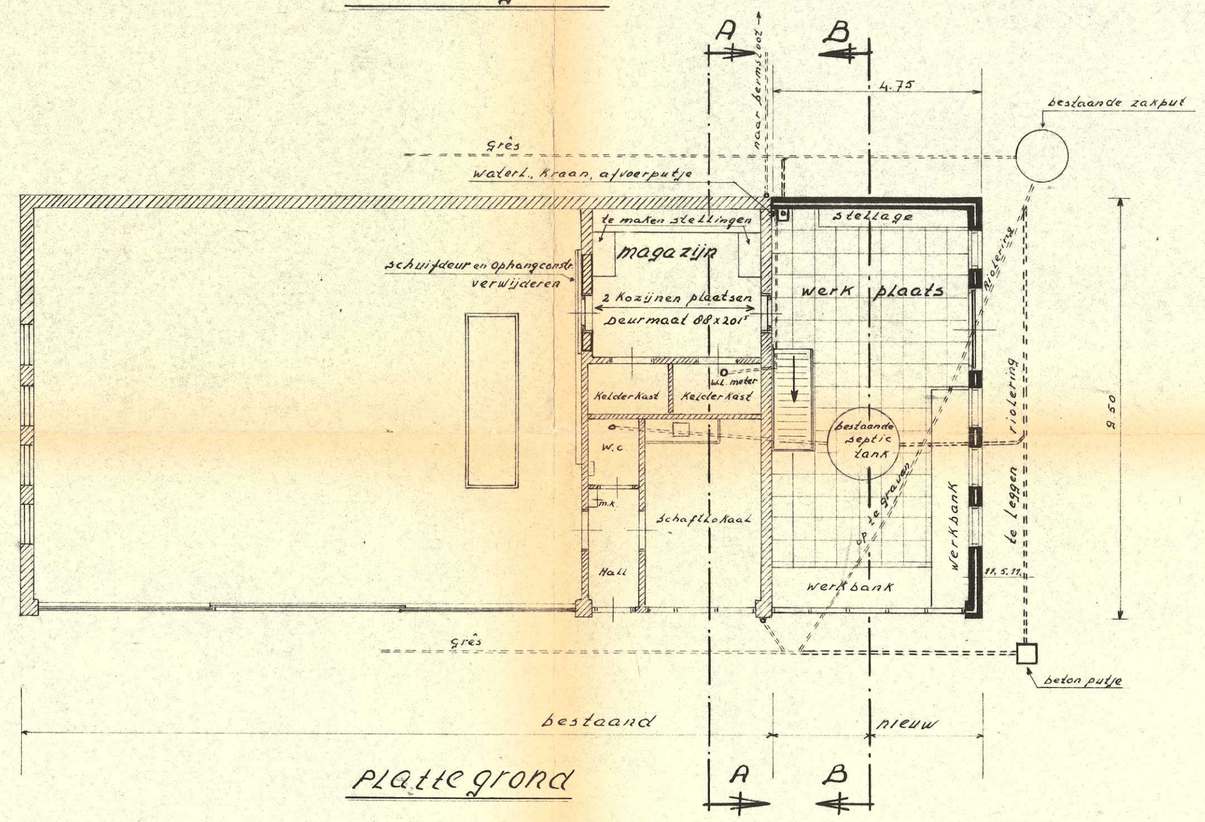

Plattegrond

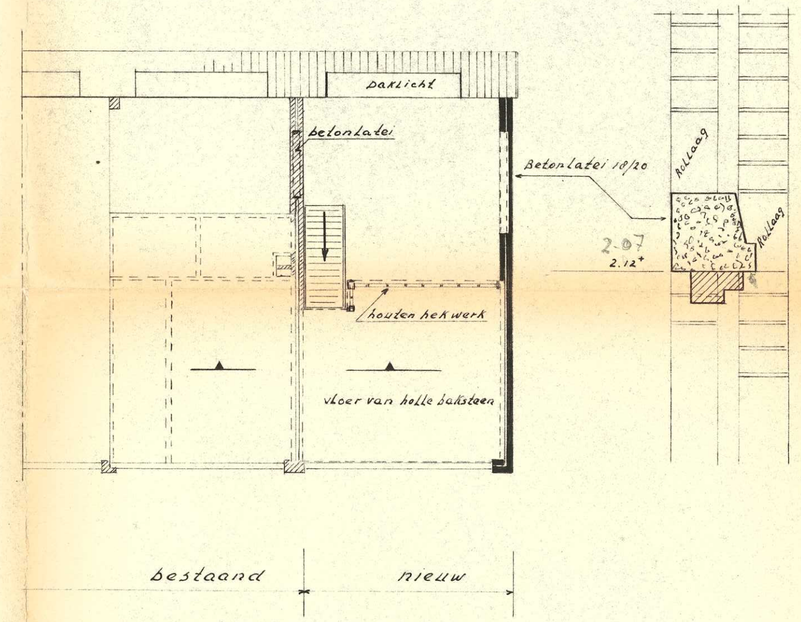

Verdiepingsvloeren

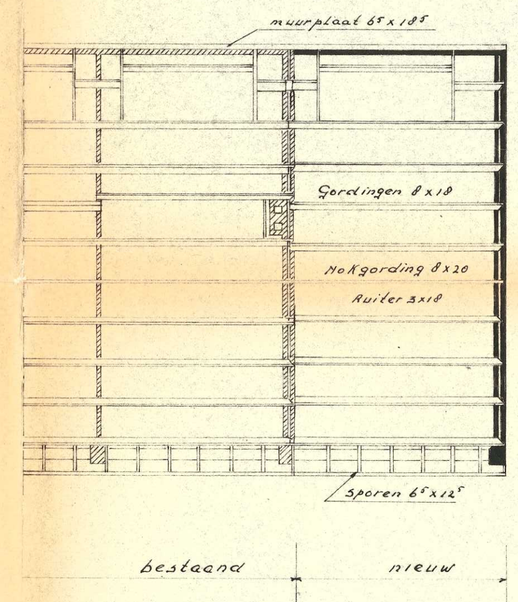

Kapplan

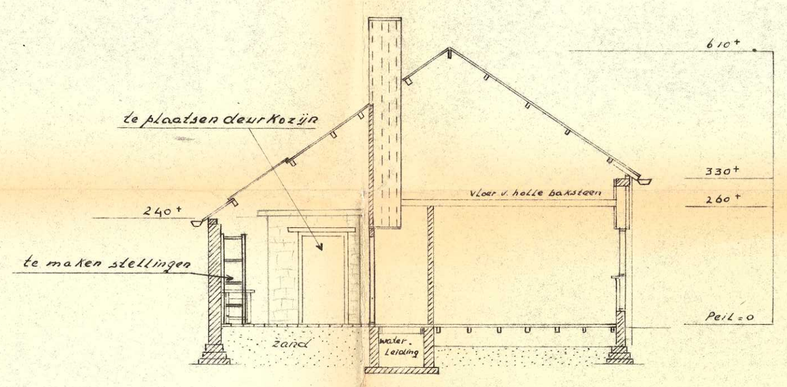

Doorsnede A-A

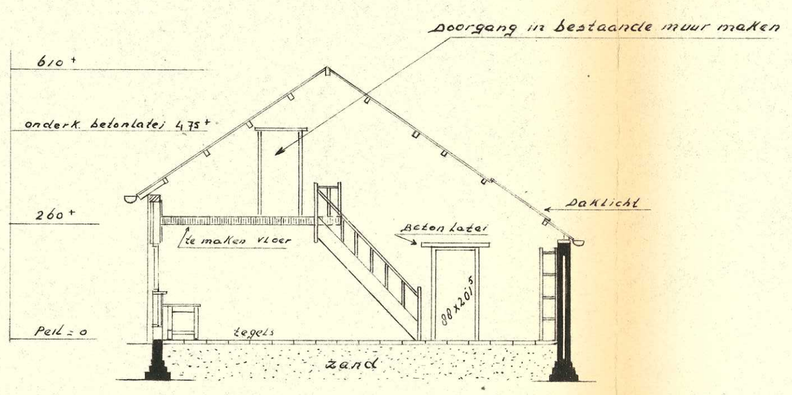

Doorsnede B-B

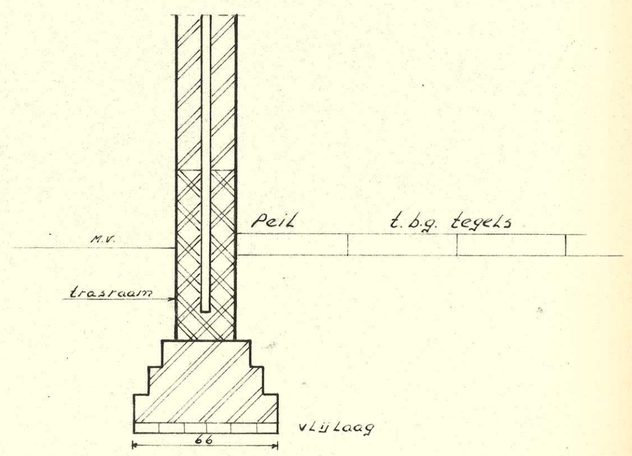

Detail Fundering Buitenmuur
schaal 1:20

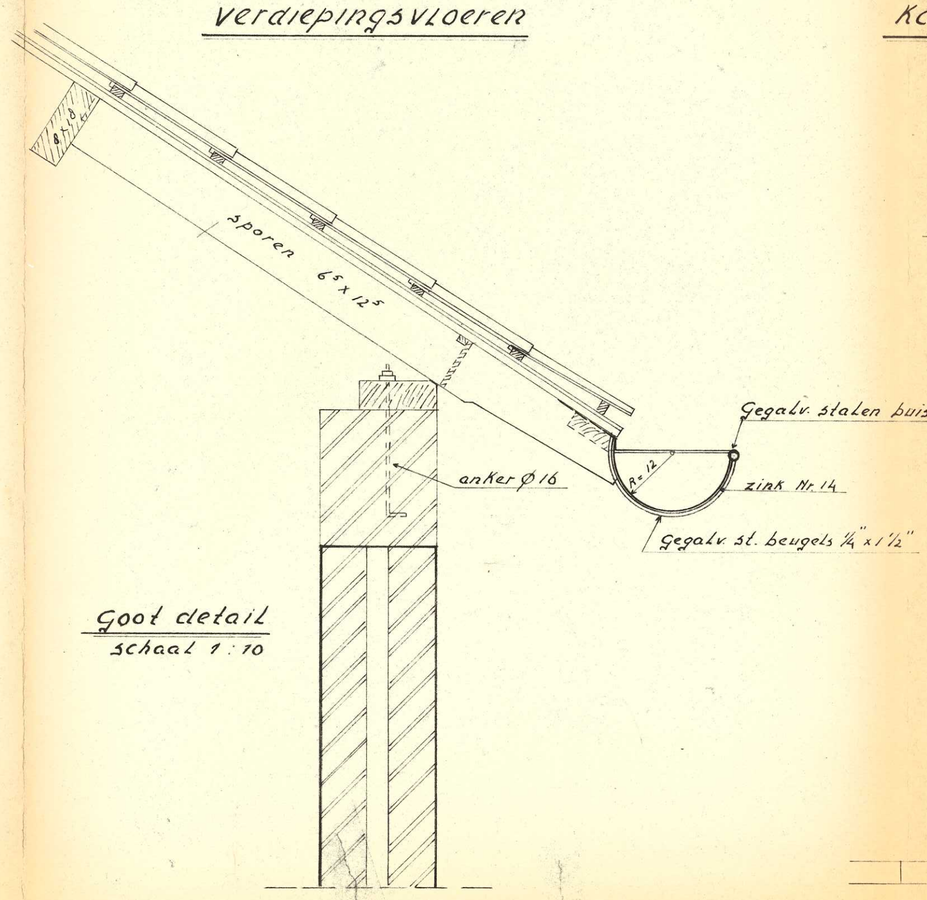

Goot detail
schaal 1:10

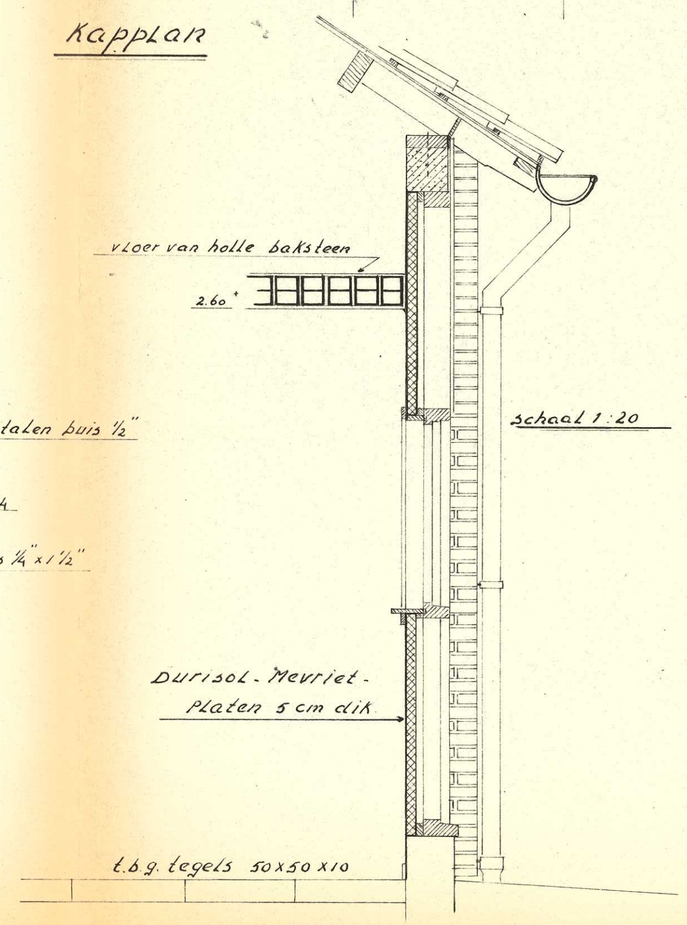

Kapplan

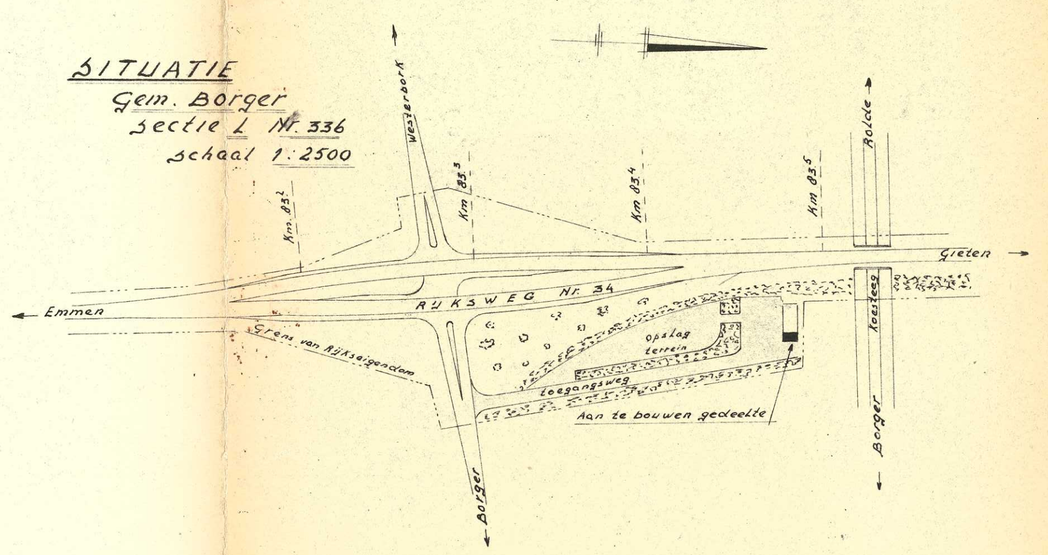

BITUATIE
Gem. Borger
Sectie L Nr. 336
schaal 1:2500

	opgen.	getek.	gecalq.	gecontr.	gezien	accoord	Behoort bij brief d.d. nr. van de Hoofdingenieur A	Behoort bij onderschrift van de Hoofdingenieur-Directeur
d.d.		Nov 71	Nov 71					
par.		Pole Gras	Pouwgras					
gewijz.								

RIJKSWEG Nr. 34
UIT TE BREIDEN KANTONLOODS
TE BORGER

OVEREENKOMST Nr.
DIENST 1970
IN 1 BLAD
BLAD Nr. 1

RIJKSWATERSTAAT
ARRONDISSEMENT ASSEN

SCHAAL 1:10 1:100 1:20 1:2500

B5 Nr. 71. E03