

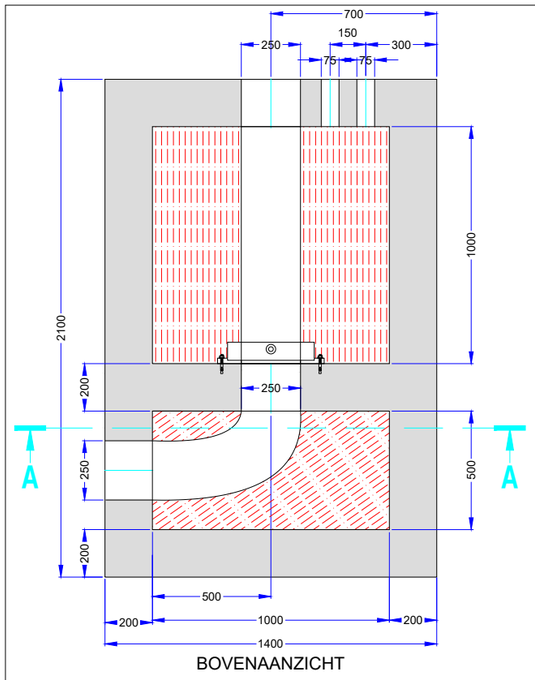



BOVENAANZICHT

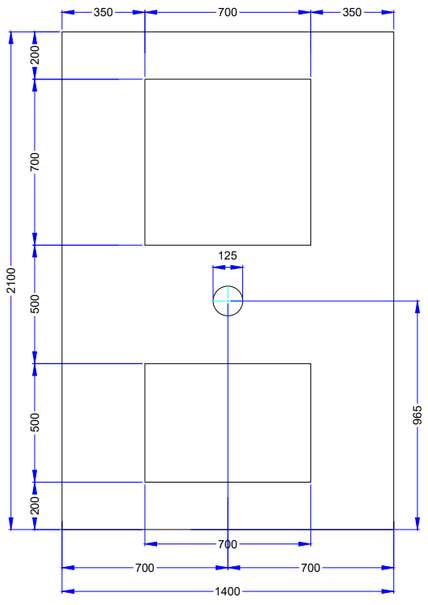


DEKPLAAT

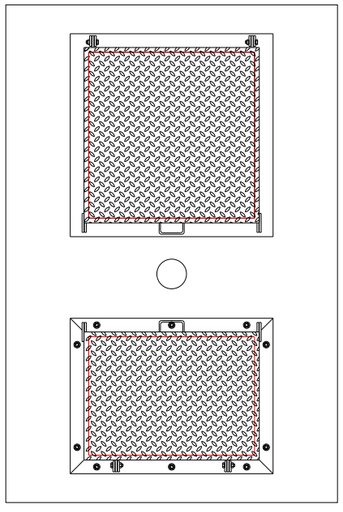

DEKPLAAT

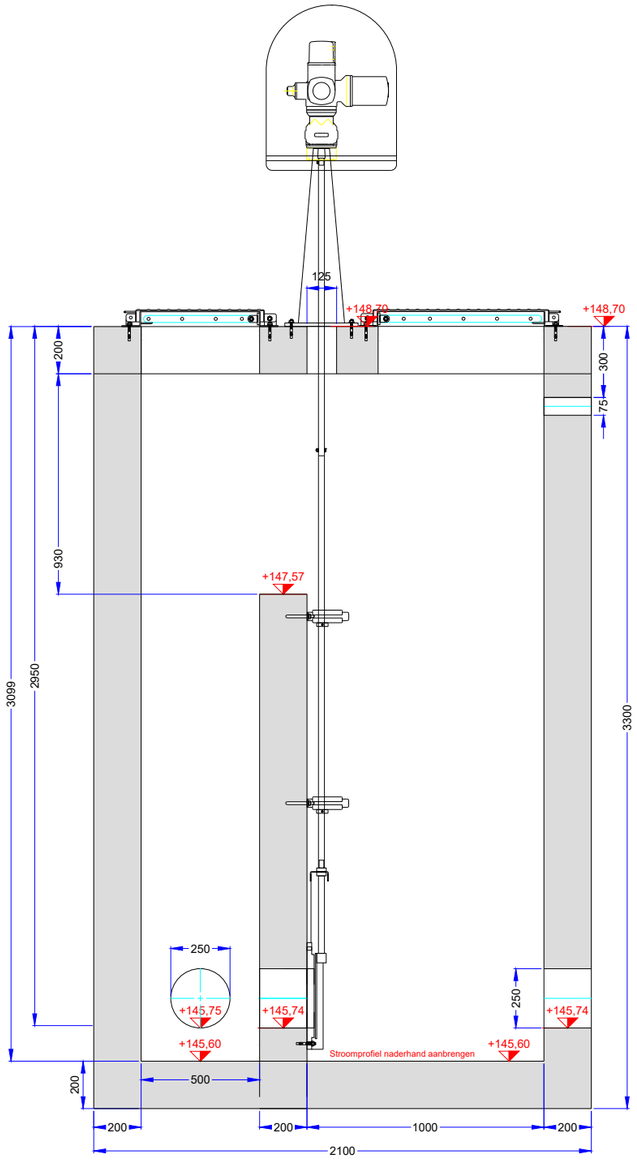

ZIJAANZICHT

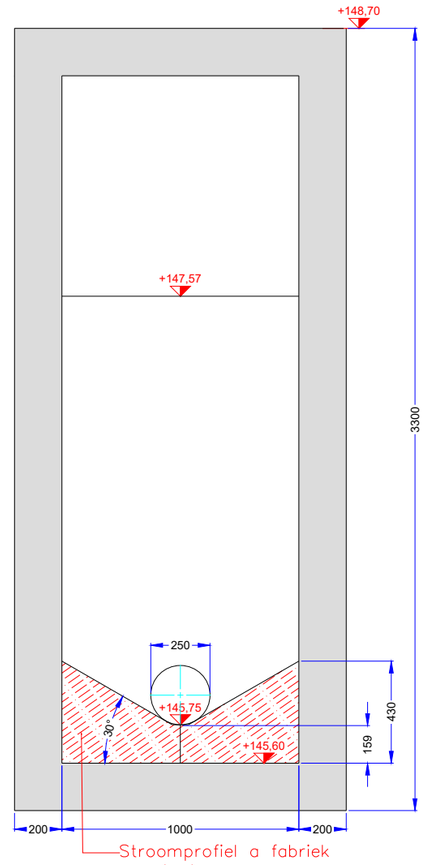

SNEDE AA

Put R12
Gemeente Landgraaf
Optie 1 (Gedraaid)
Auma bovengronds

Passen:

Maaiveld:	+148,70m NAP
Boven dekplaat	+148,70m NAP
Bodem natte kelder	+145,60m NAP
Bok aanvoer1	+145,75m NAP
Bok aanvoer2	+145,74m NAP
Bok afvoer 1	+145,74m NAP
Overstort drempel	+147,73m NAP

Omschrijving	Put R12 Gemeente Landgraaf		
Projectnummer	Opdrachtgever: GEMEENTE LANDGRAAF	Getekend: DK	
	Datum: 16APR2026	Tekno.	
CURO Pomptechniek	CURO Pomptechniek BV Amerikastraat 6 6014CE Ittervoort		Revisie: 1