


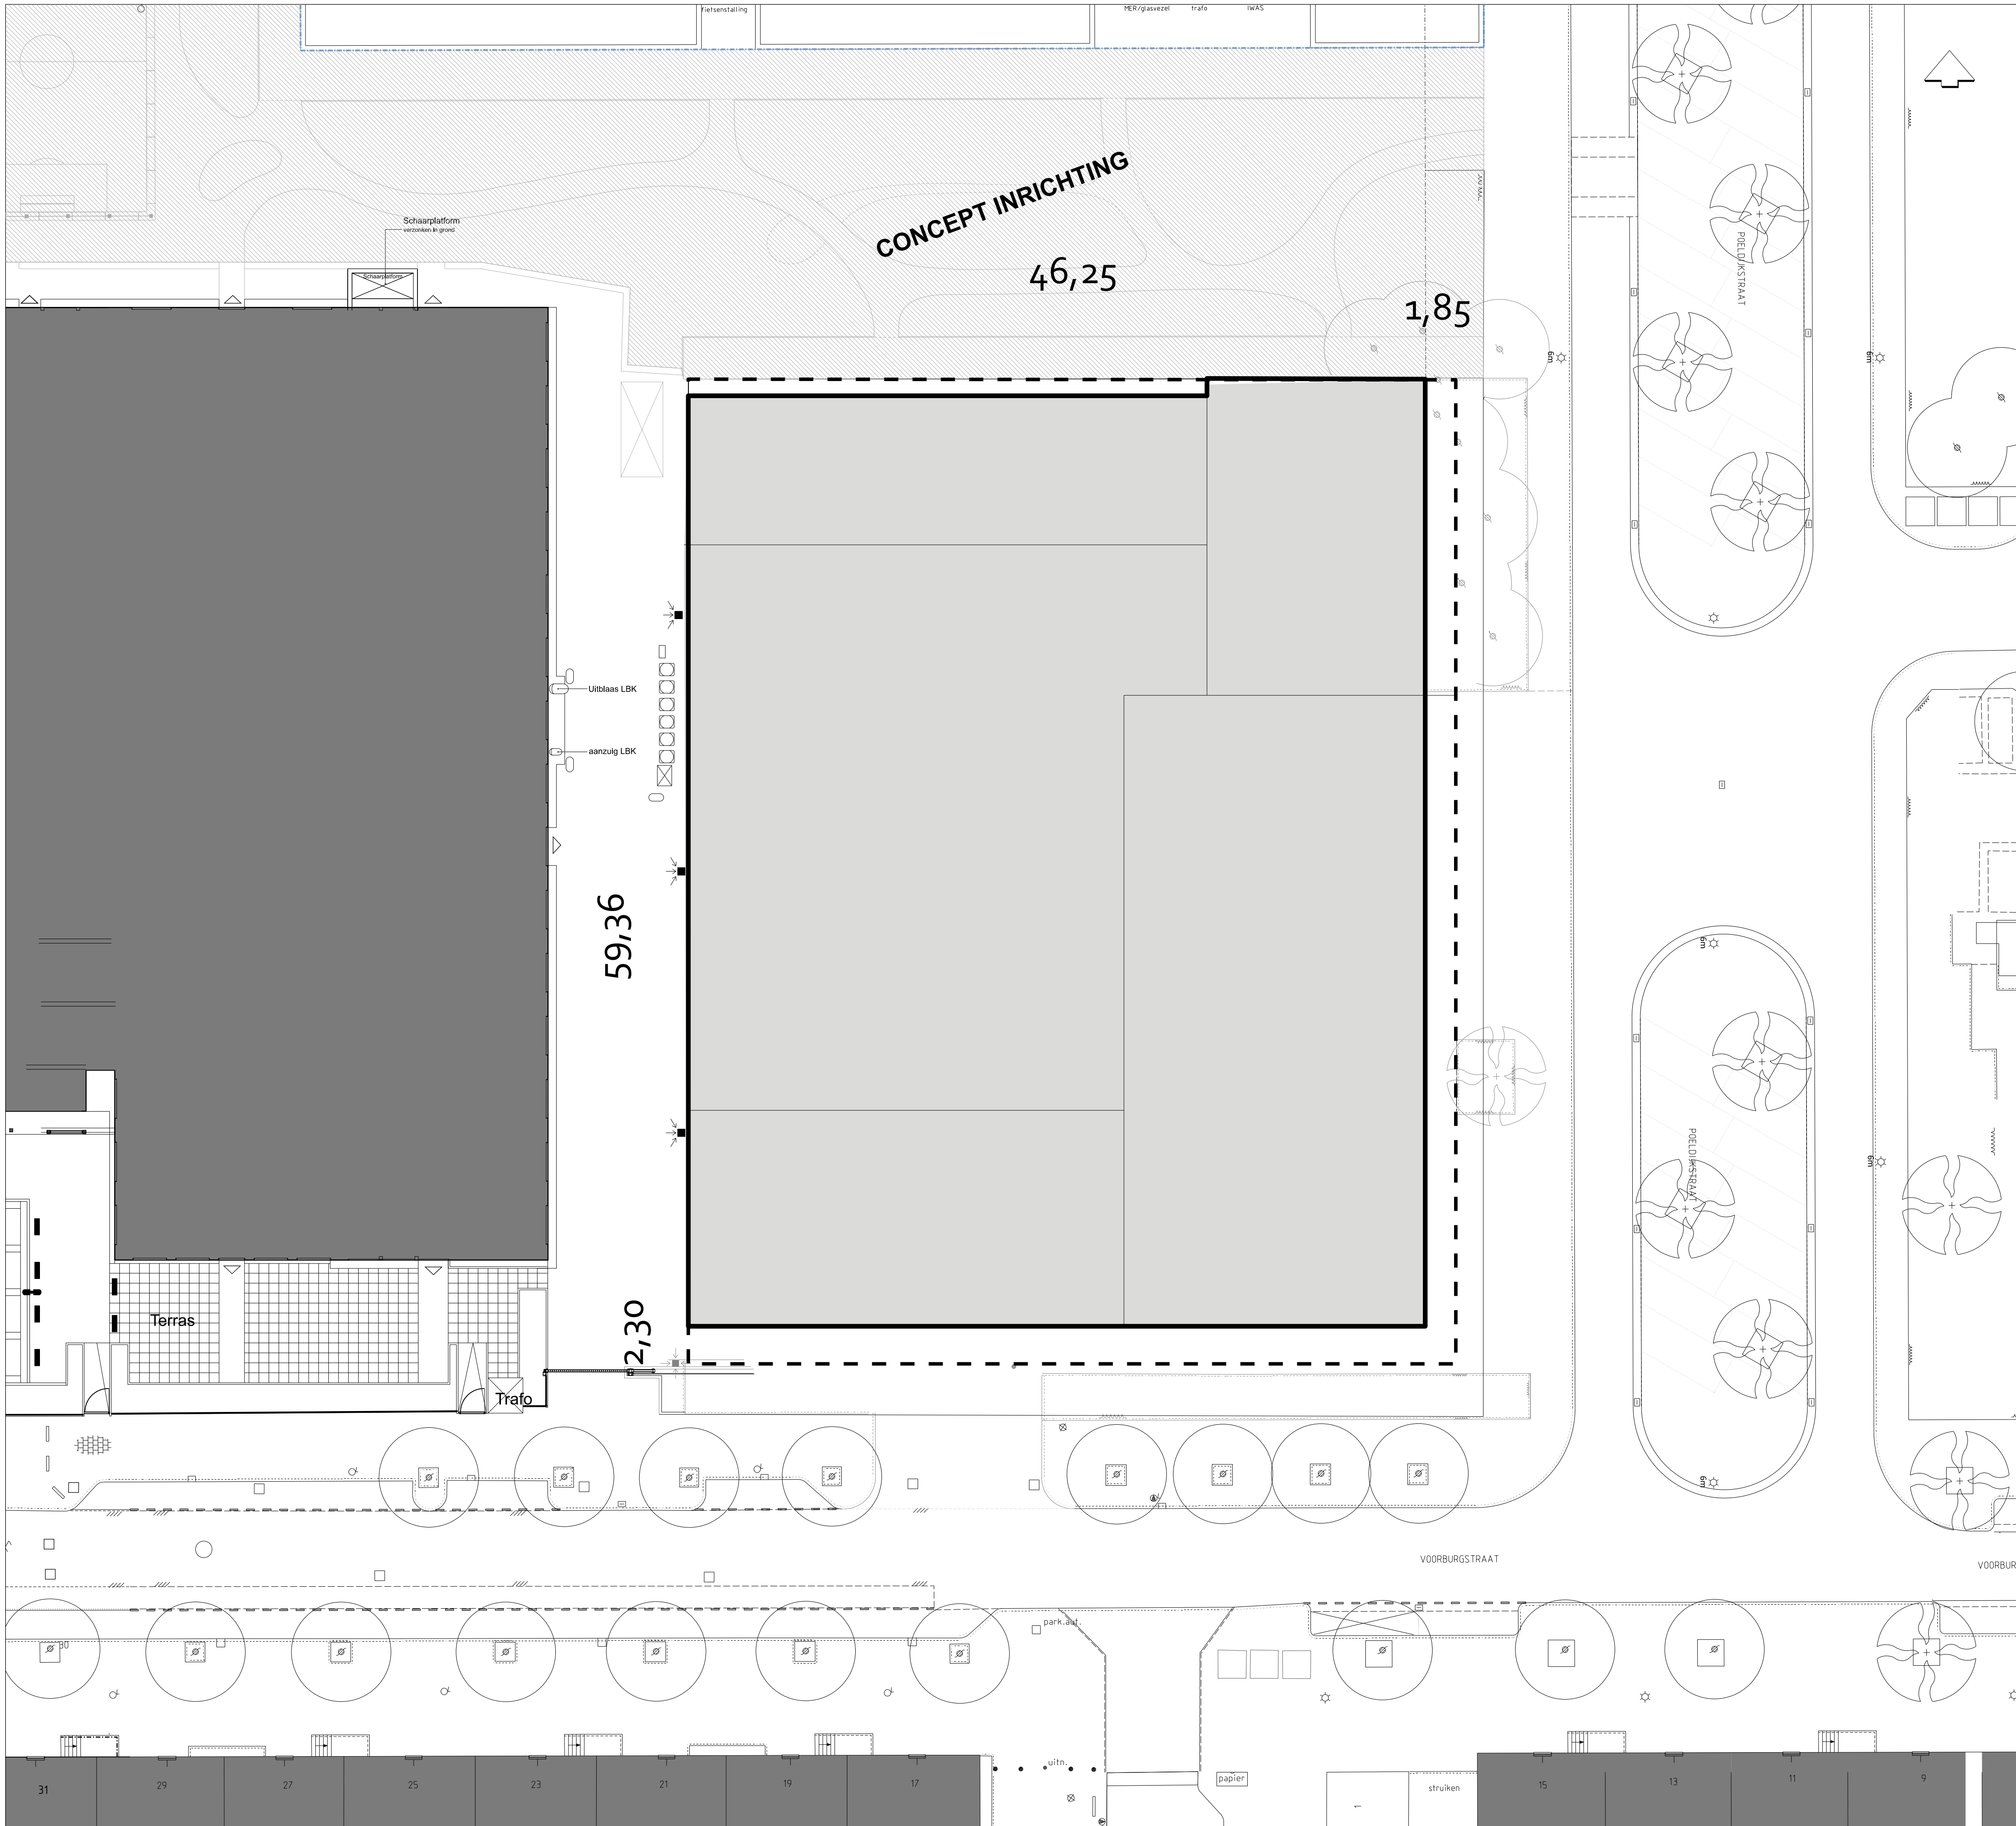

Legenda

Algemeen

- Bebouwingsvlak
- Uit te geven terrein


Gemeente

Amsterdam

Ruimte & Duurzaamheid

Product				Datum	
Tekenaar		Schaal	1:200	Formaat	A1

© Gemeente Amsterdam Auteursrechten voorbehouden

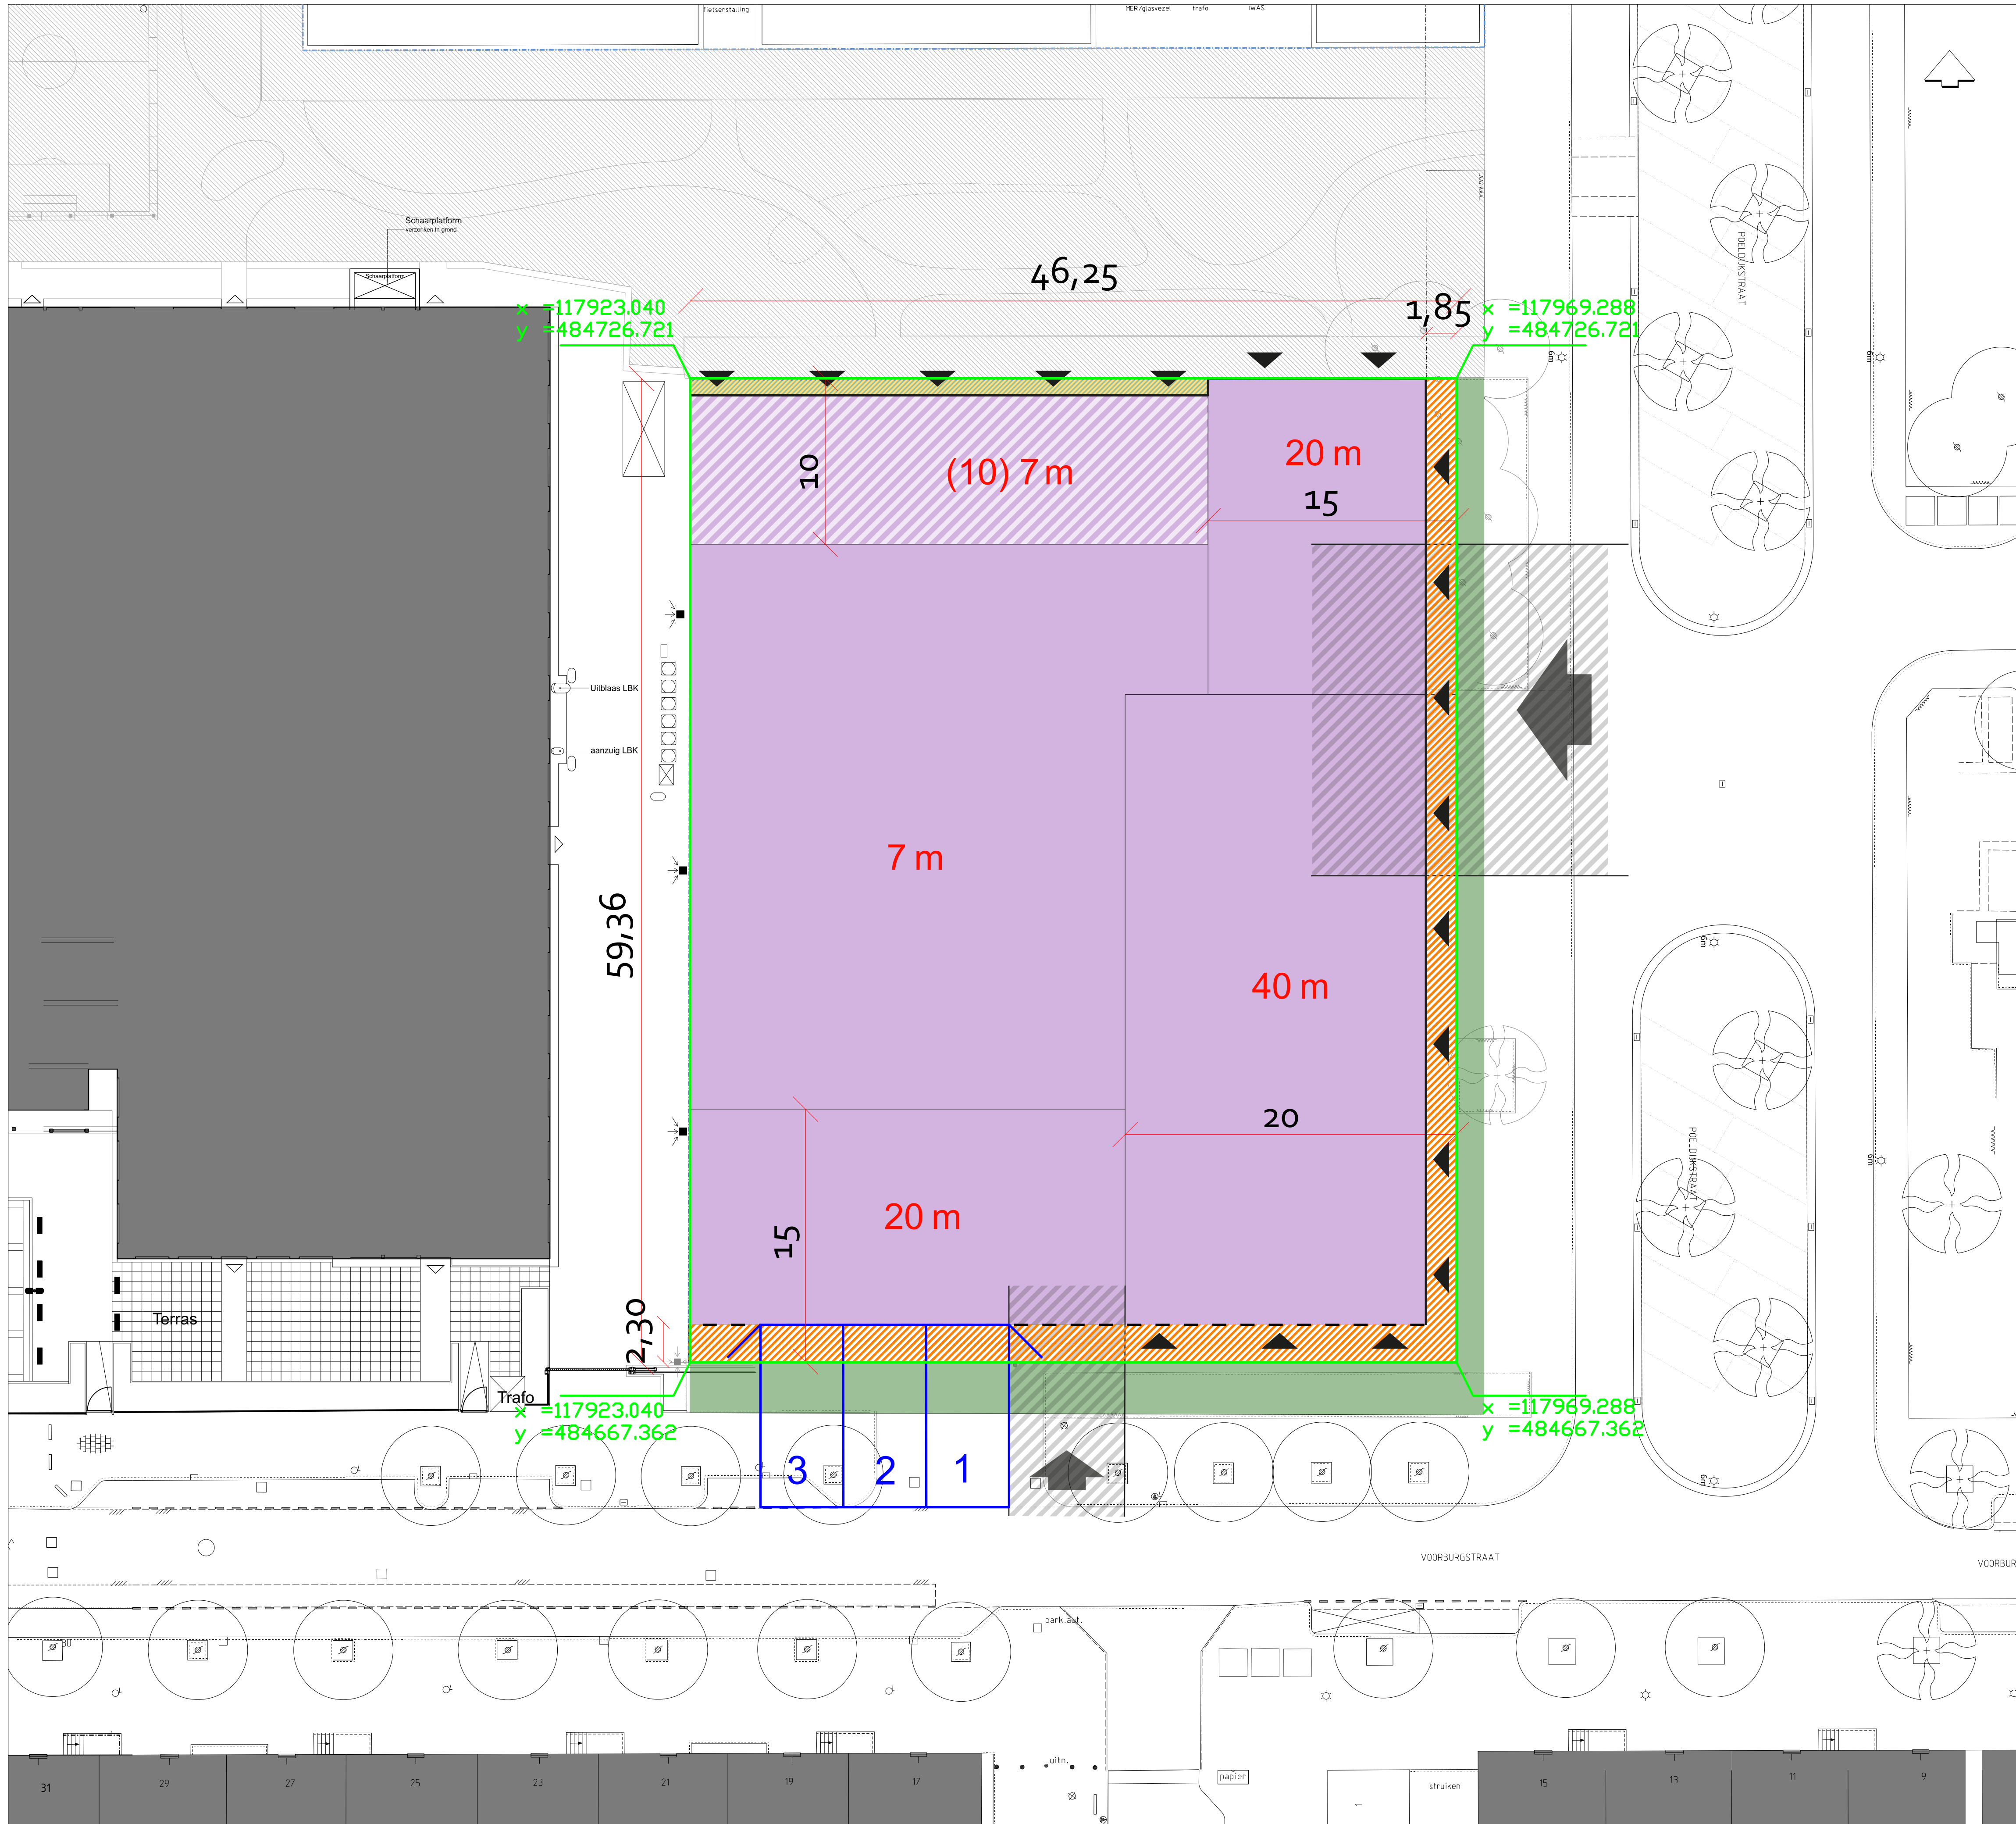

Legenda

- Algemeen
- KAVELGRENS (Nieuw)
 - BEBOUWING: Nieuw grondvlak
 - BEBOUWING: Nieuw grondvlak / alleen wonen
 - BEBOUWING: 1 Verdieping overstek
 - BEBOUWING: 2 Verdiepingen overstek
 - Groene overgang openbaar/prive (in openbare ruimte)
 - BEBOUWING: Setback grens vanwege opstelruimte brandweer wagens
 - BRANDWEER: Entree voorstel
 - BEBOUWING: Hoogtes
 - Toegang parkeren op eigen terrein
 - Entrees

Gemeente
Amsterdam
Ruimte & Duurzaamheid

Product		Datum	
Tekenaar	Schaal	1:200	Formaat A1