


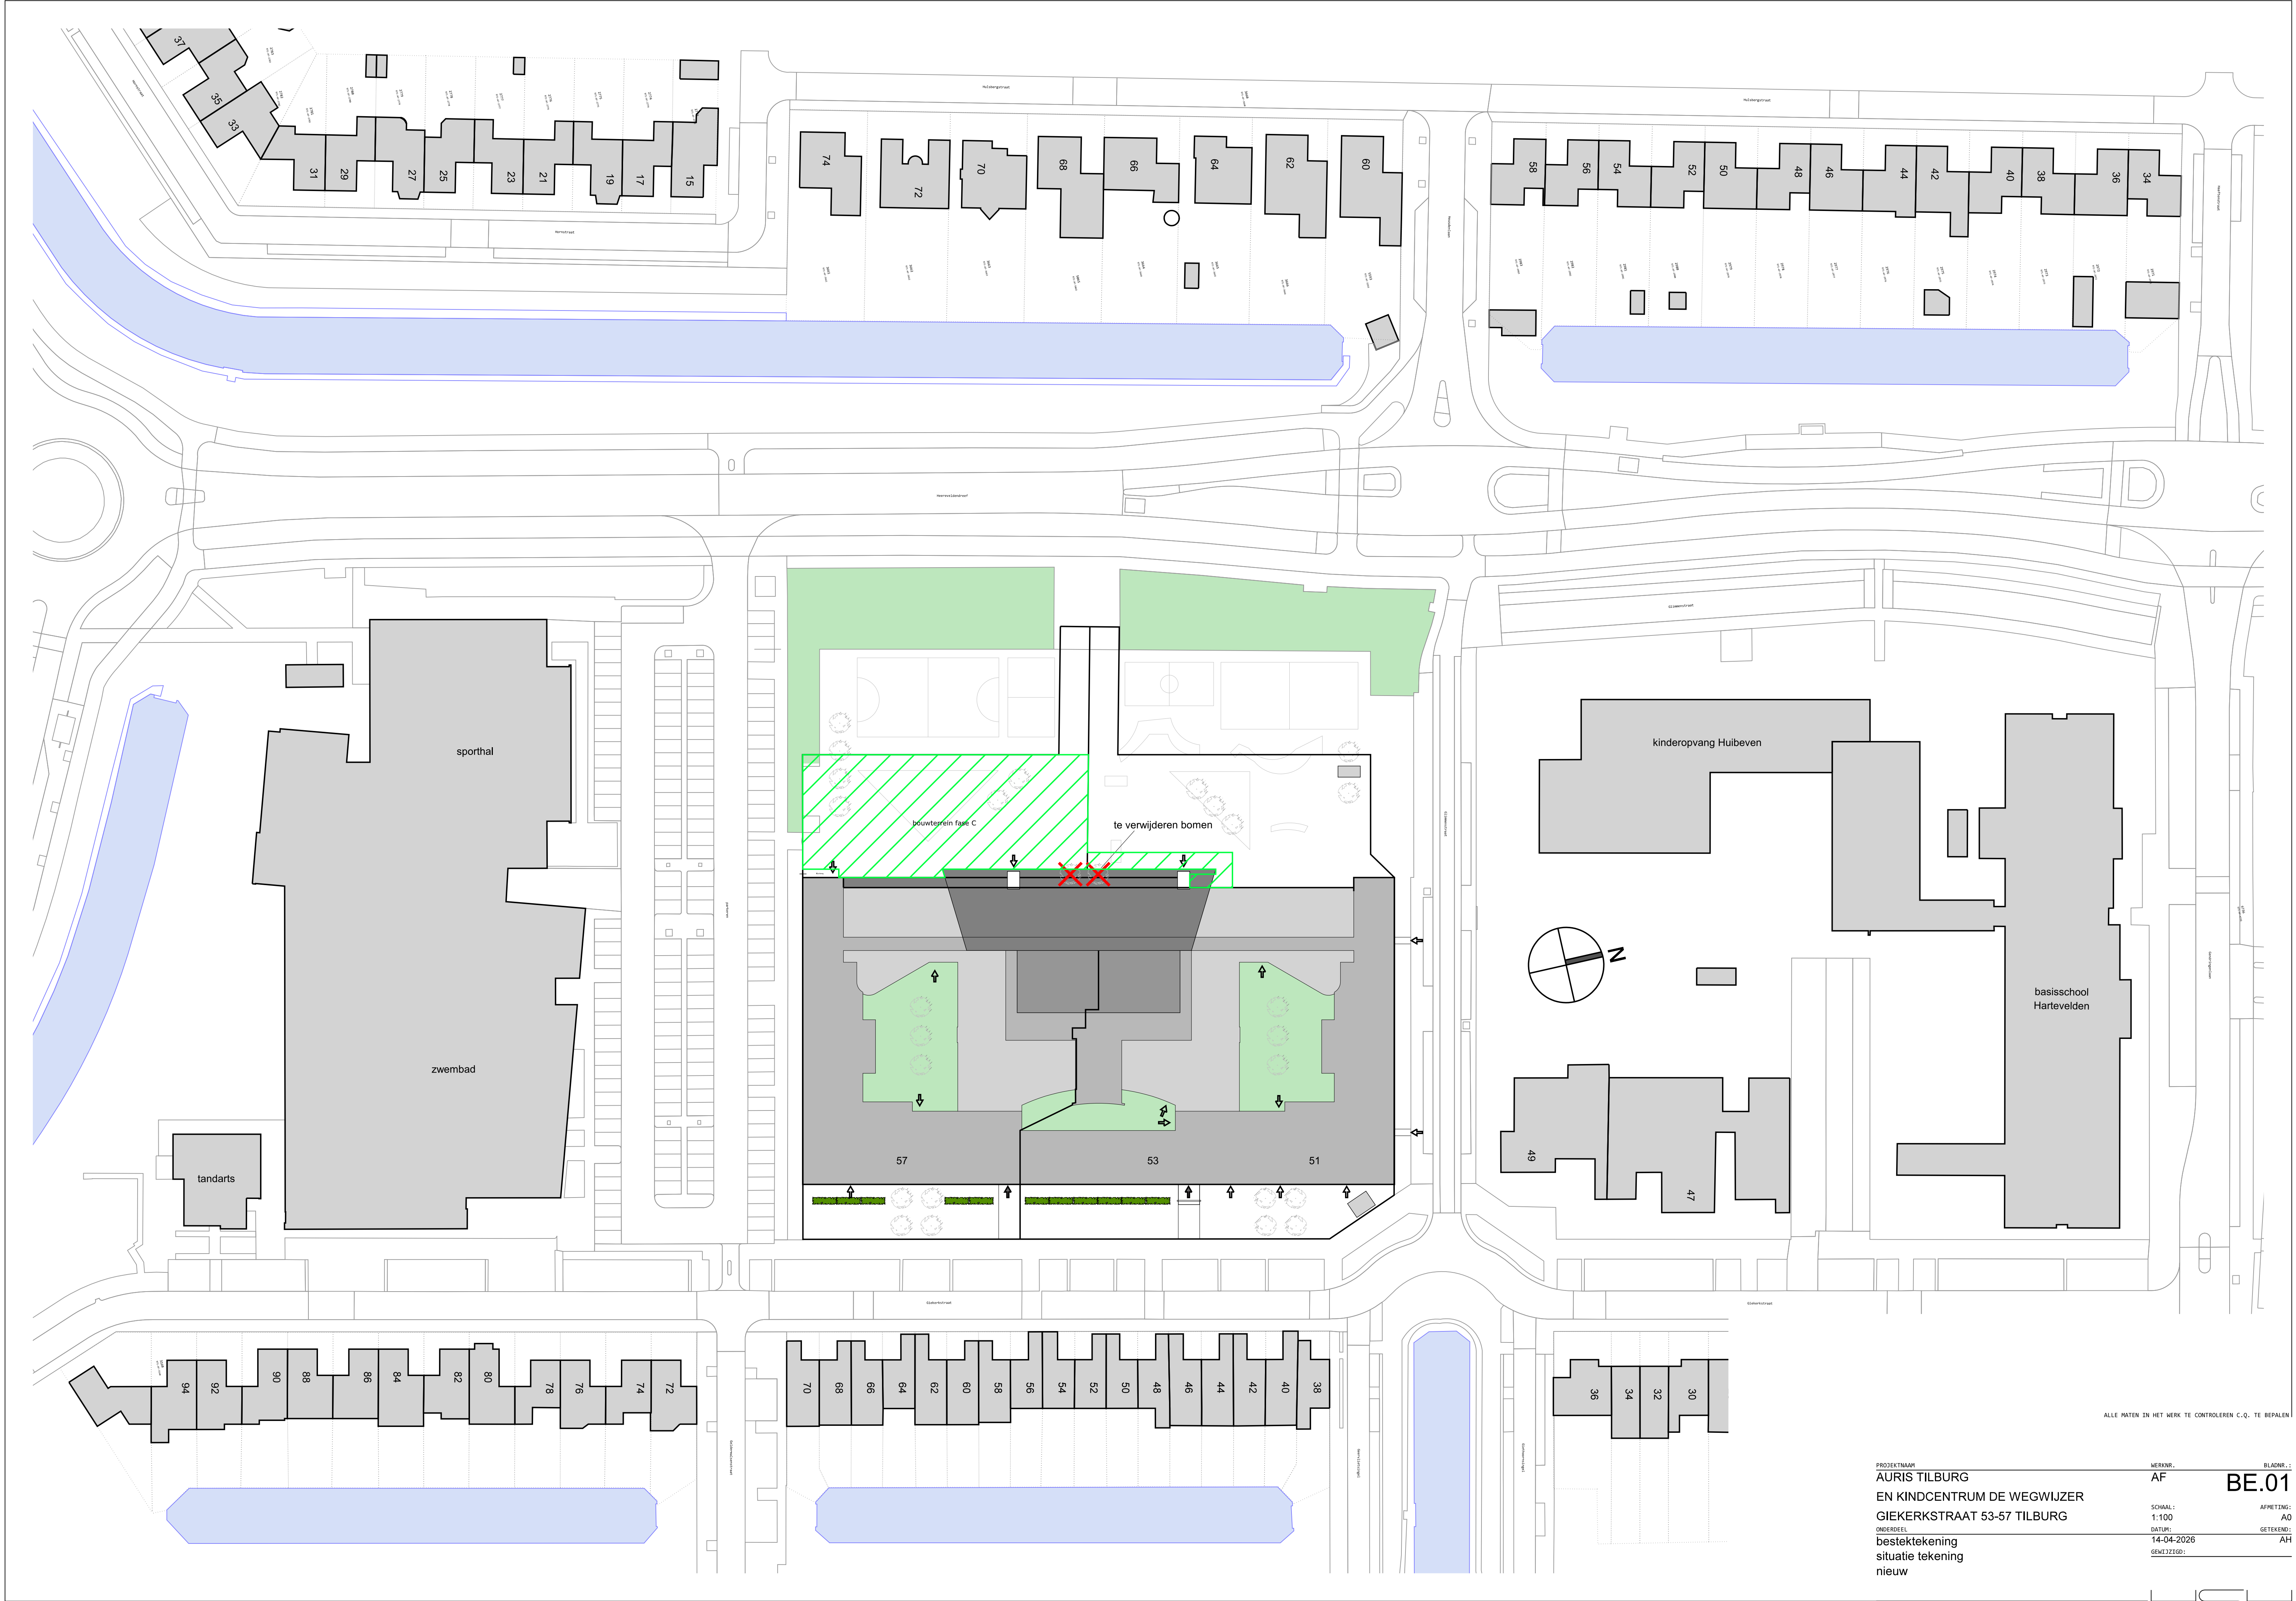

ALLE HATEN IN HET WERK TE CONTROLEREN C-Q, TE BEPALEN

PROJECTNAAM
AURIS TILBURG
EN KINDCENTRUM DE WEGWIJZER
GIEKERKSTRAAT 53-57 TILBURG
ONDERDEEL
bestektekening
situatie tekening
nieuw

WERKNR.
AF
BLADNR. :
BE.01
SCHAAAL :
1:100
AFMETING :
A0
ONDERDEEL :
14-04-2026
GETEKEND :
AH
GEWITZIGD :