


- 120mm Kingspan TR26 met sedumdak
- gootbaan 60mm PIR

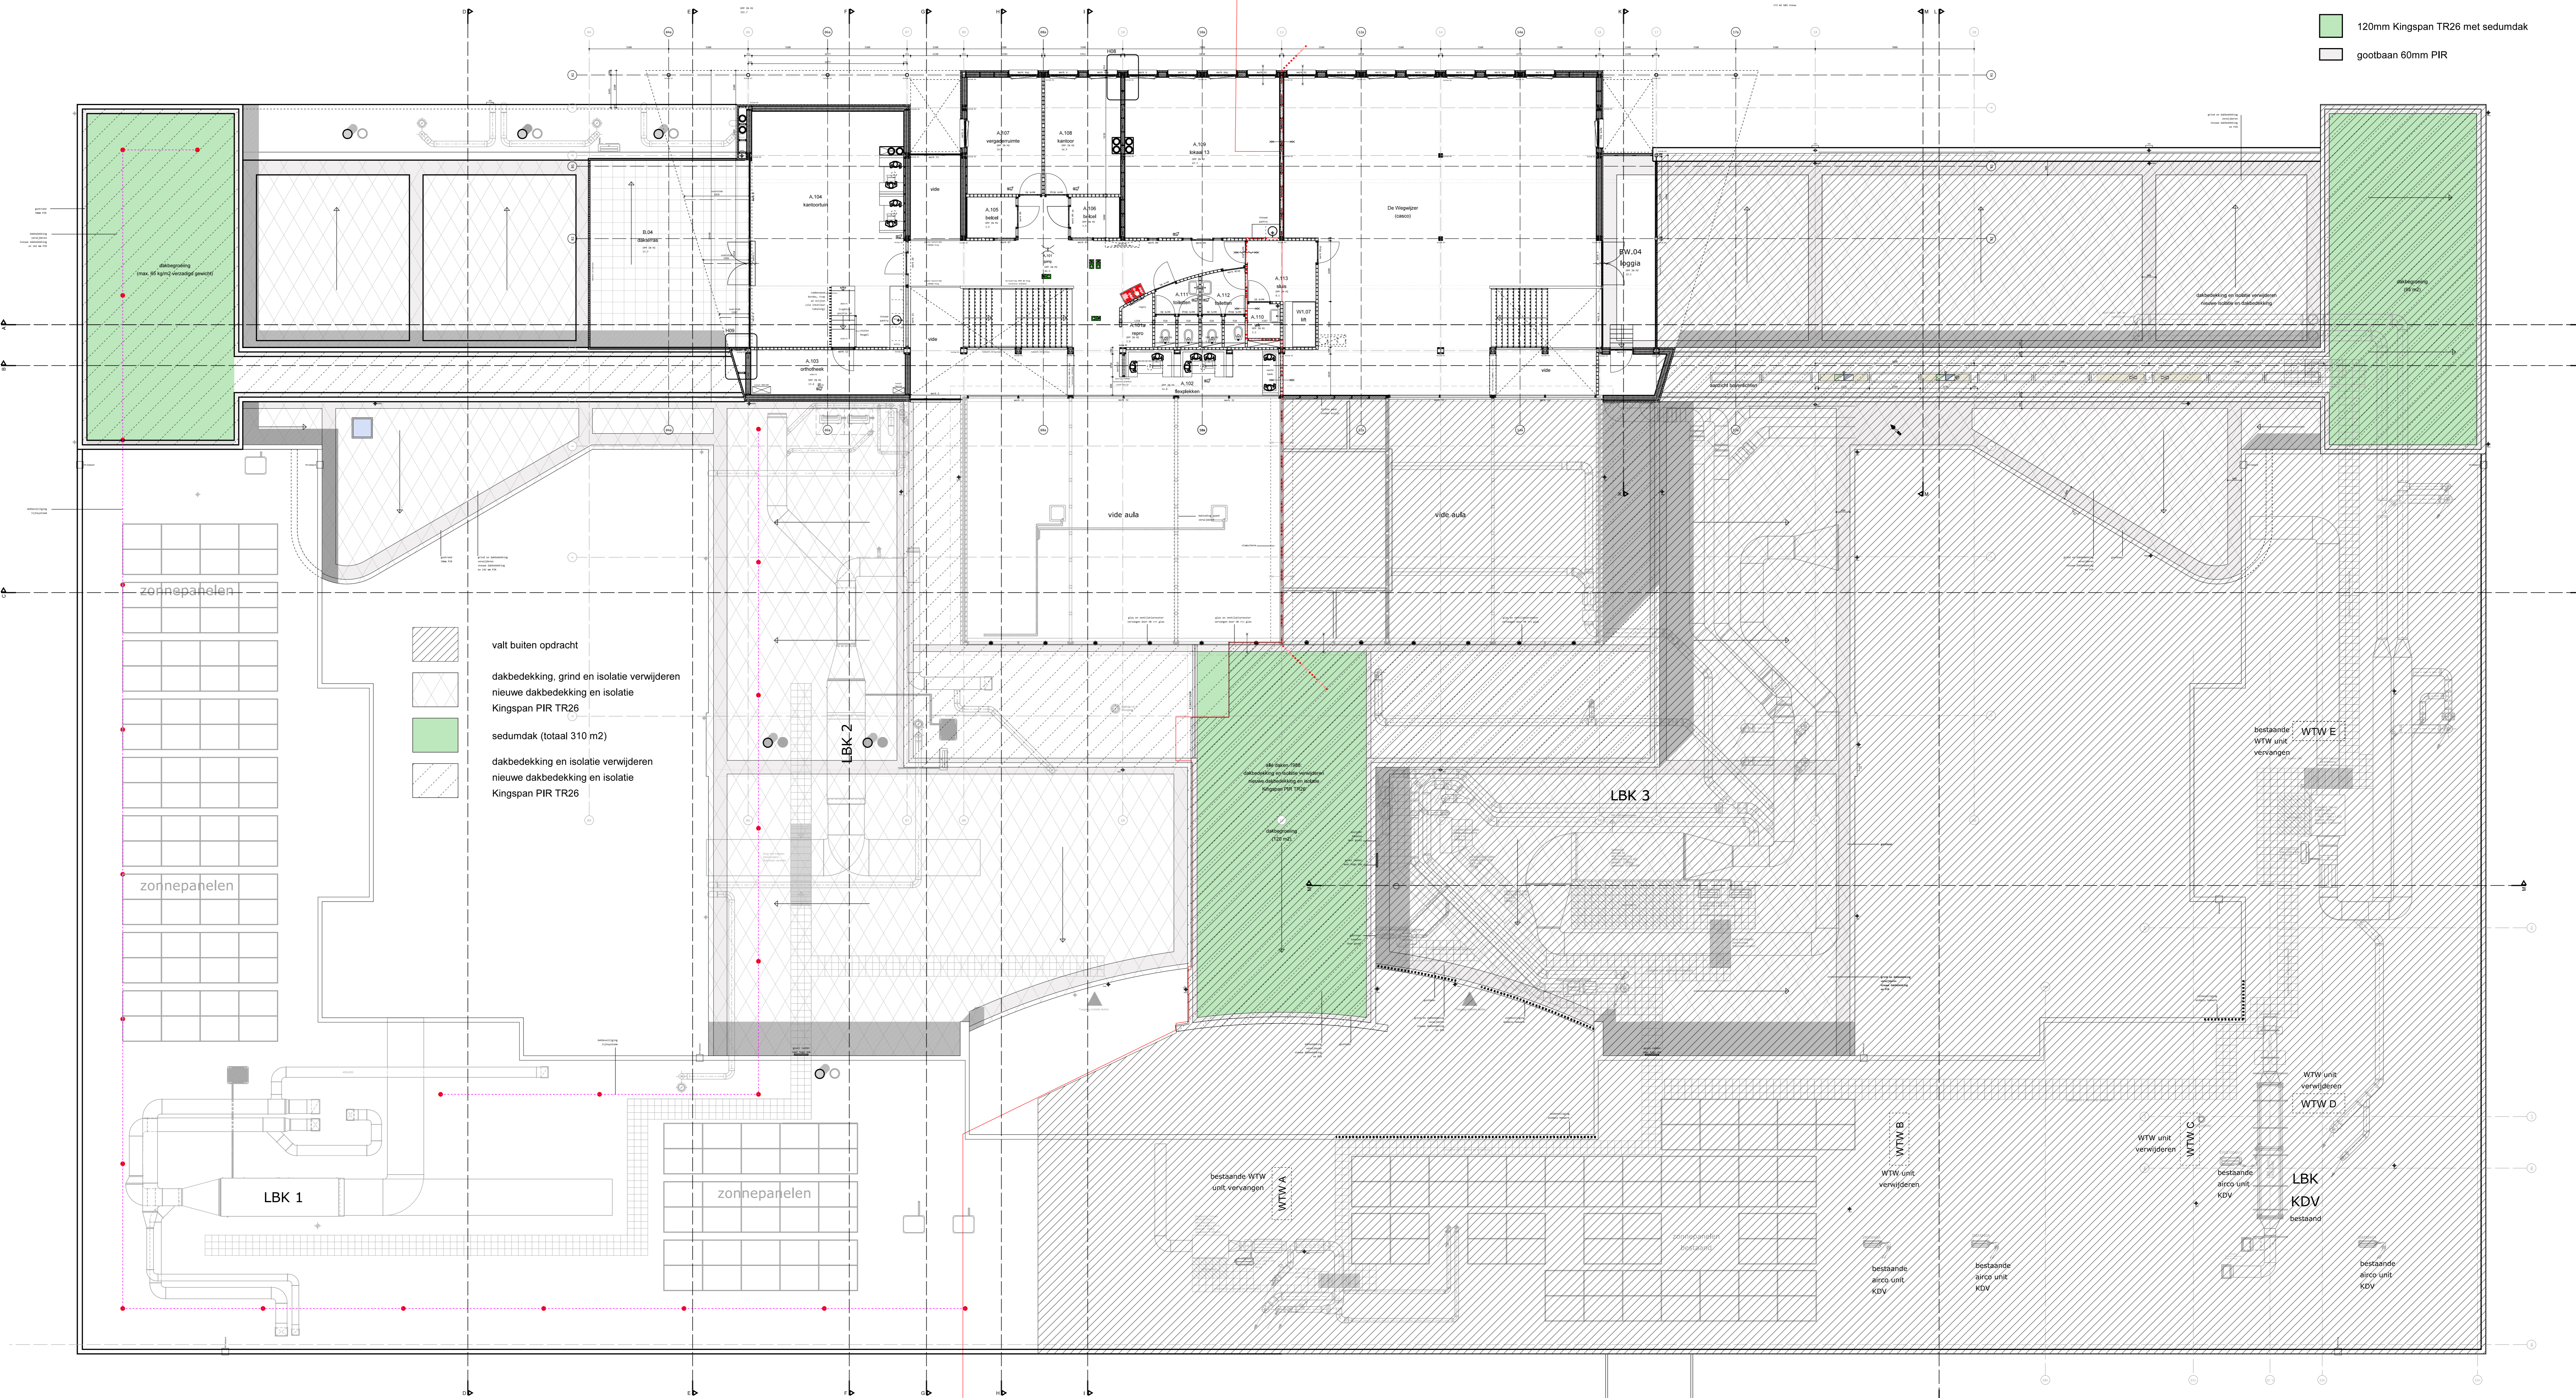

- valt buiten opdracht
- dakbedekking, grind en isolatie verwijderen  
nieuwe dakbedekking en isolatie  
Kingspan PIR TR26
- sedumdak (totaal 310 m2)
- dakbedekking en isolatie verwijderen  
nieuwe dakbedekking en isolatie  
Kingspan PIR TR26

- valt buiten opdracht
- dakbedekking, grind en isolatie verwijderen  
nieuwe dakbedekking en isolatie  
Kingspan PIR TR26
- sedumdak (totaal 310 m2)
- lijnsysteem dakbeveiliging


